
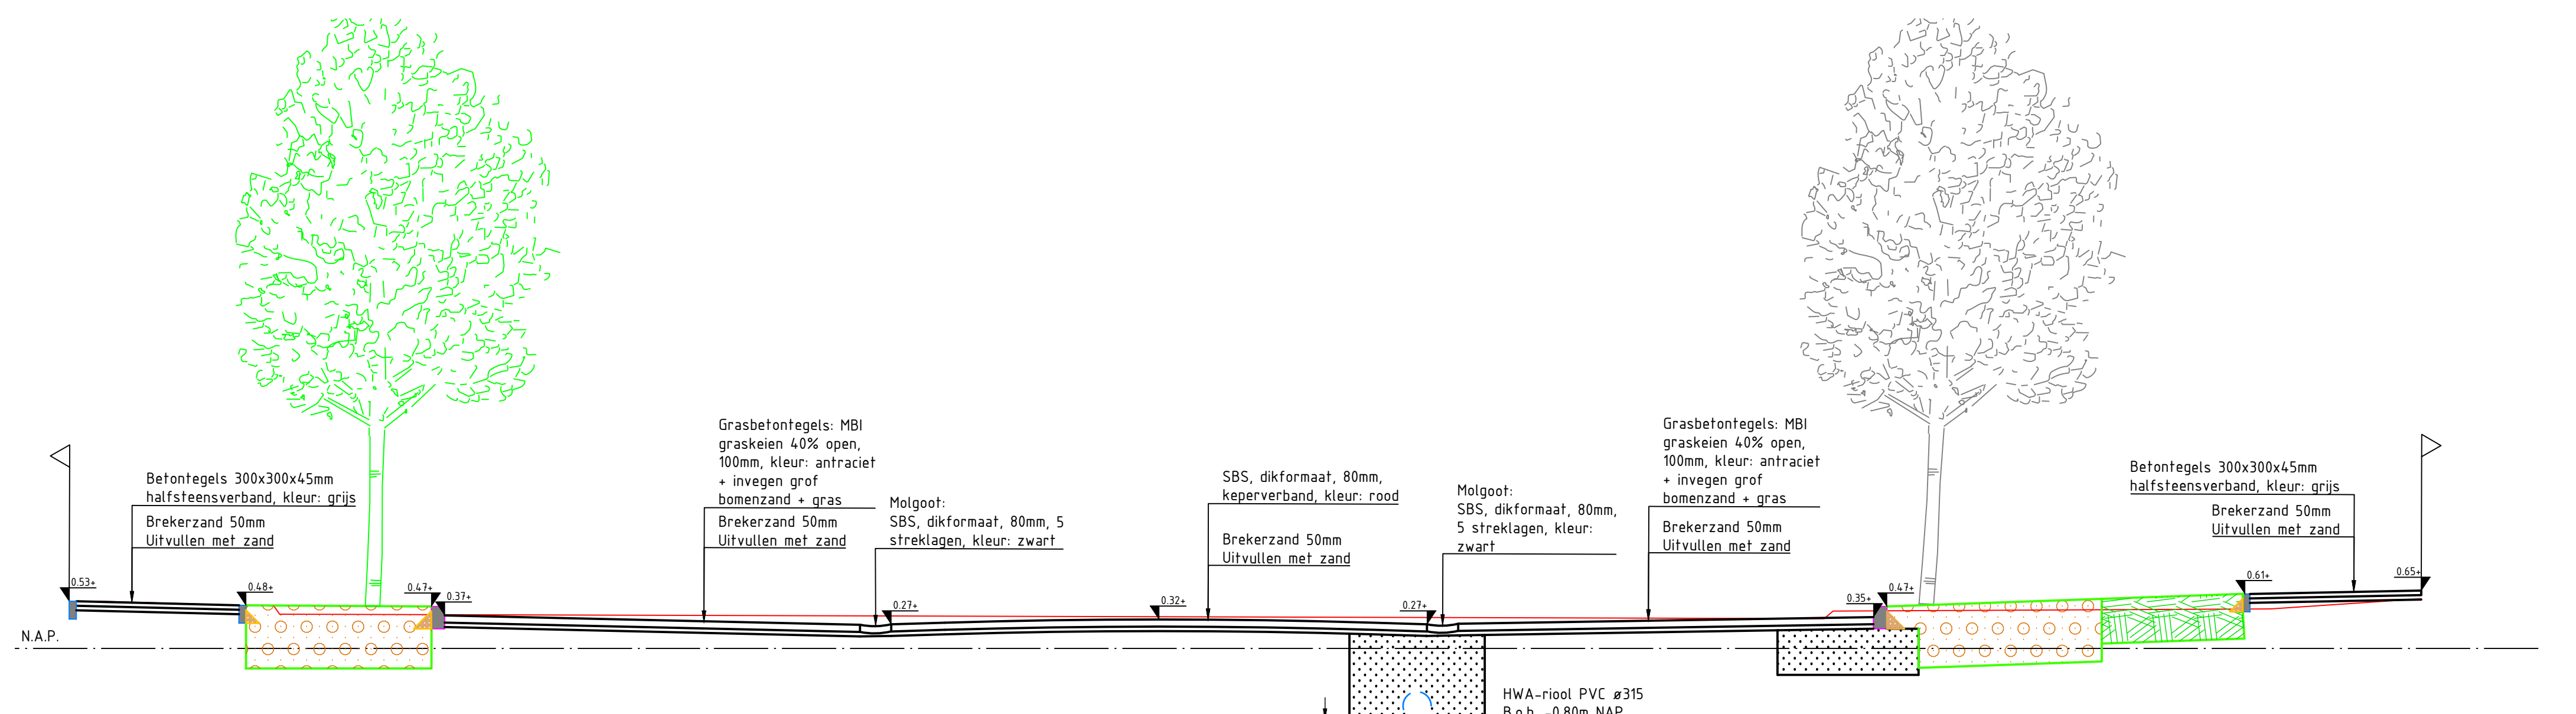
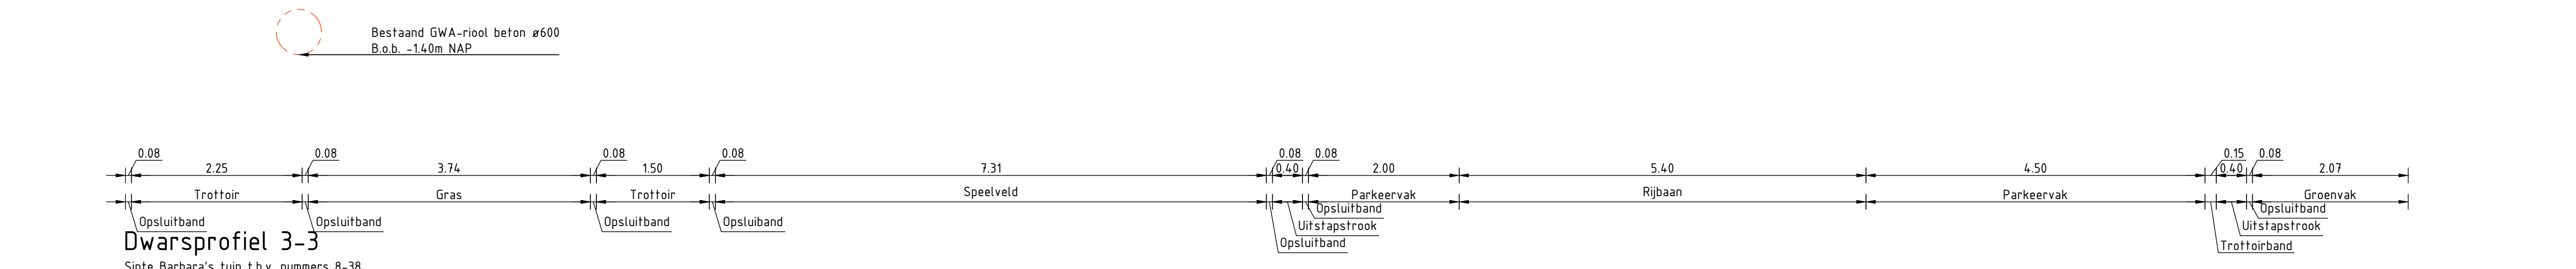
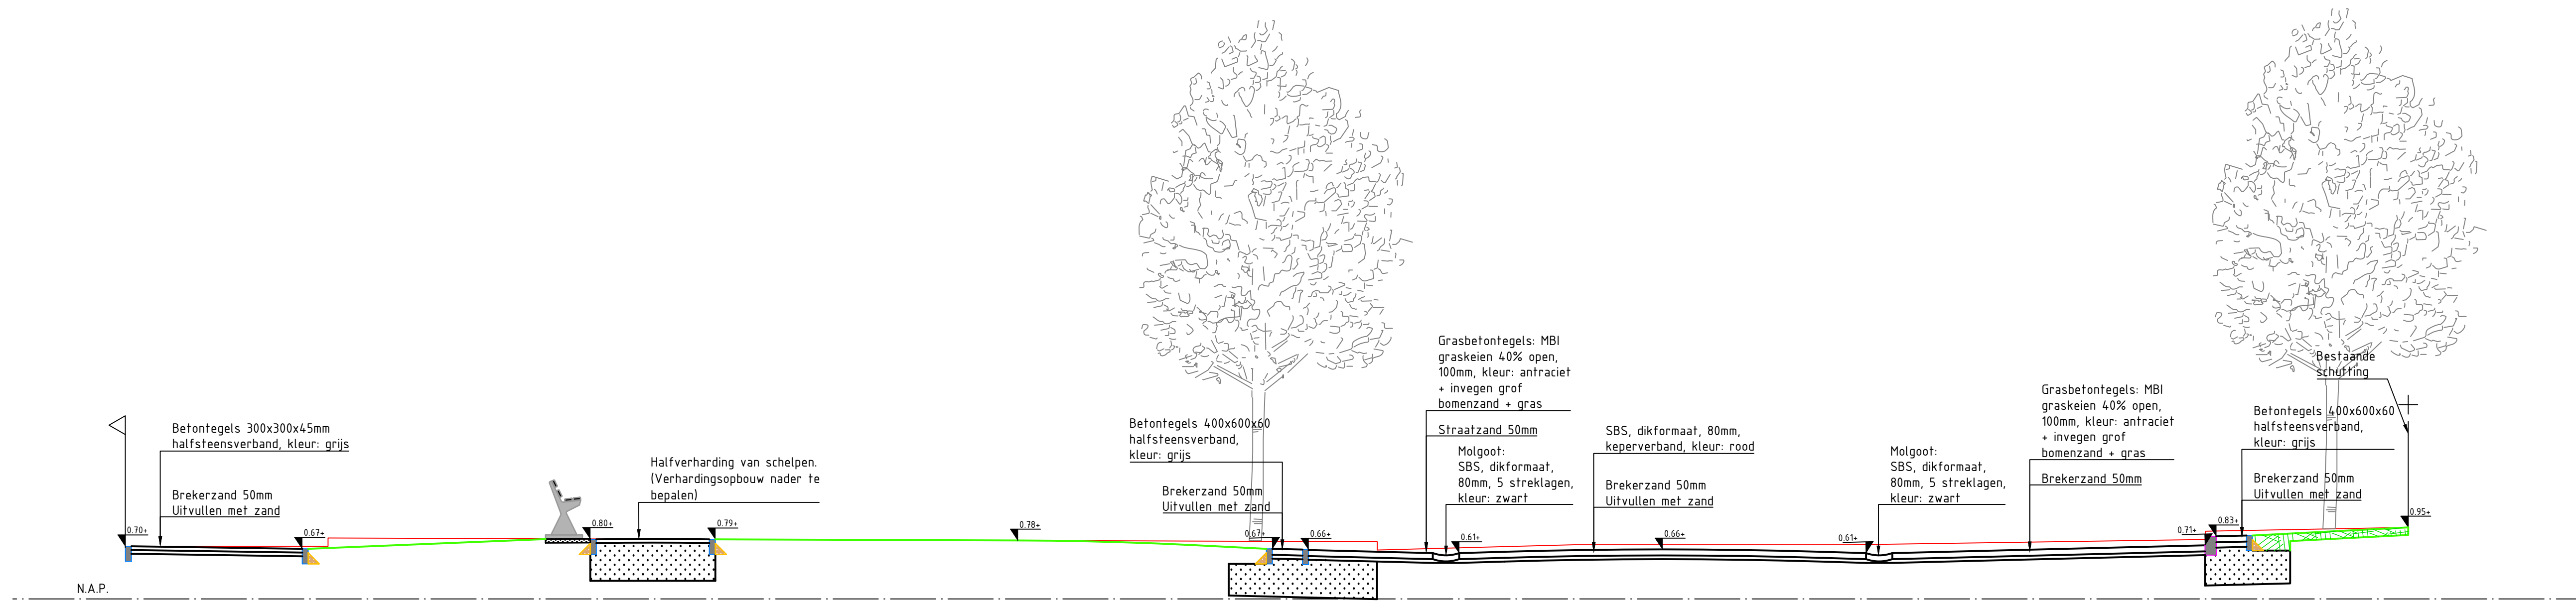
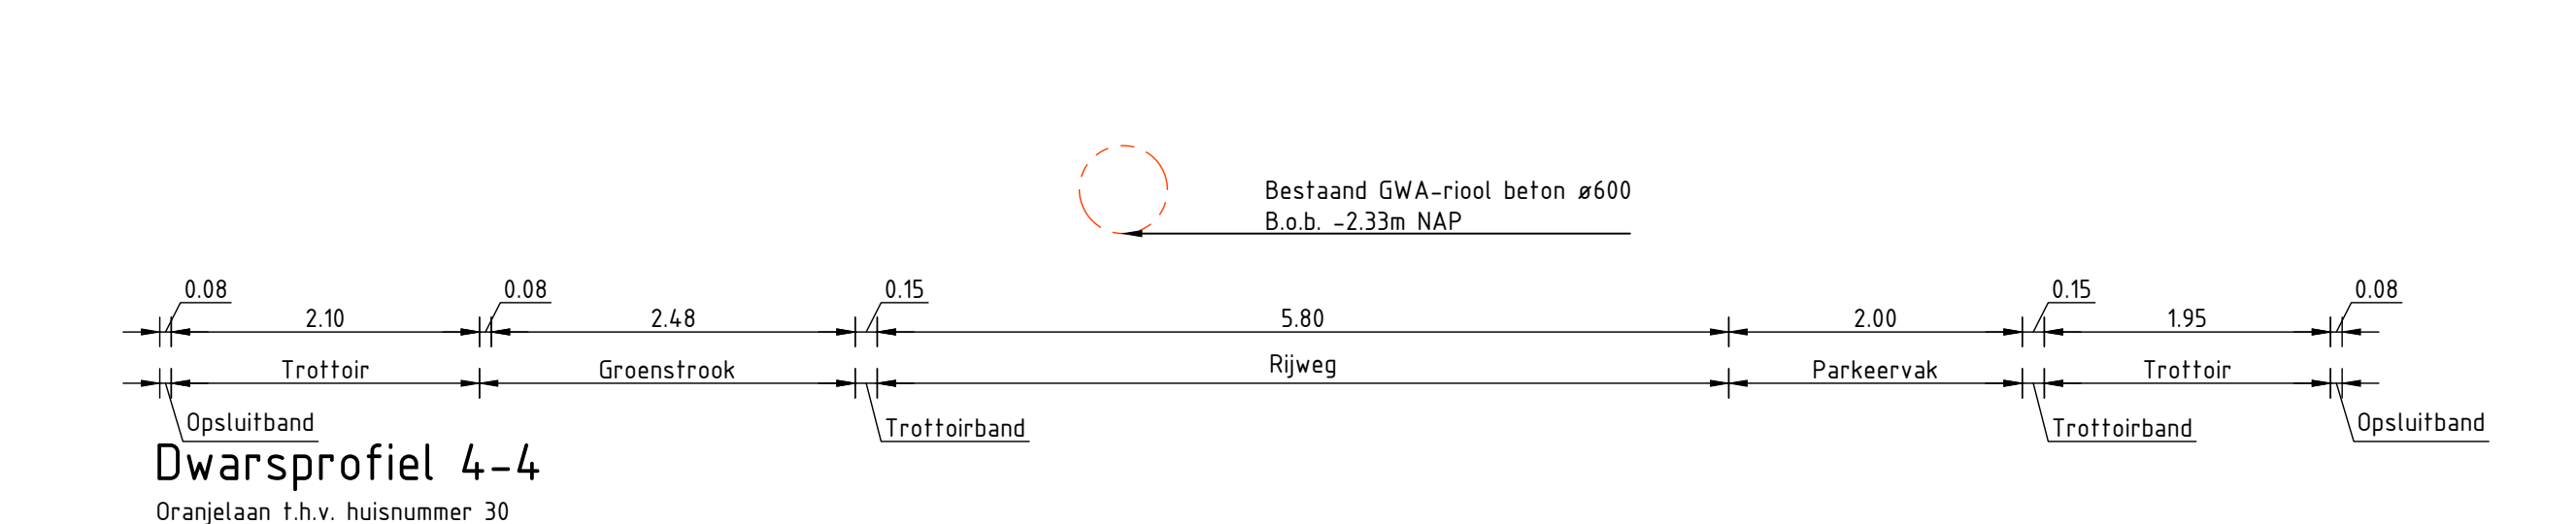
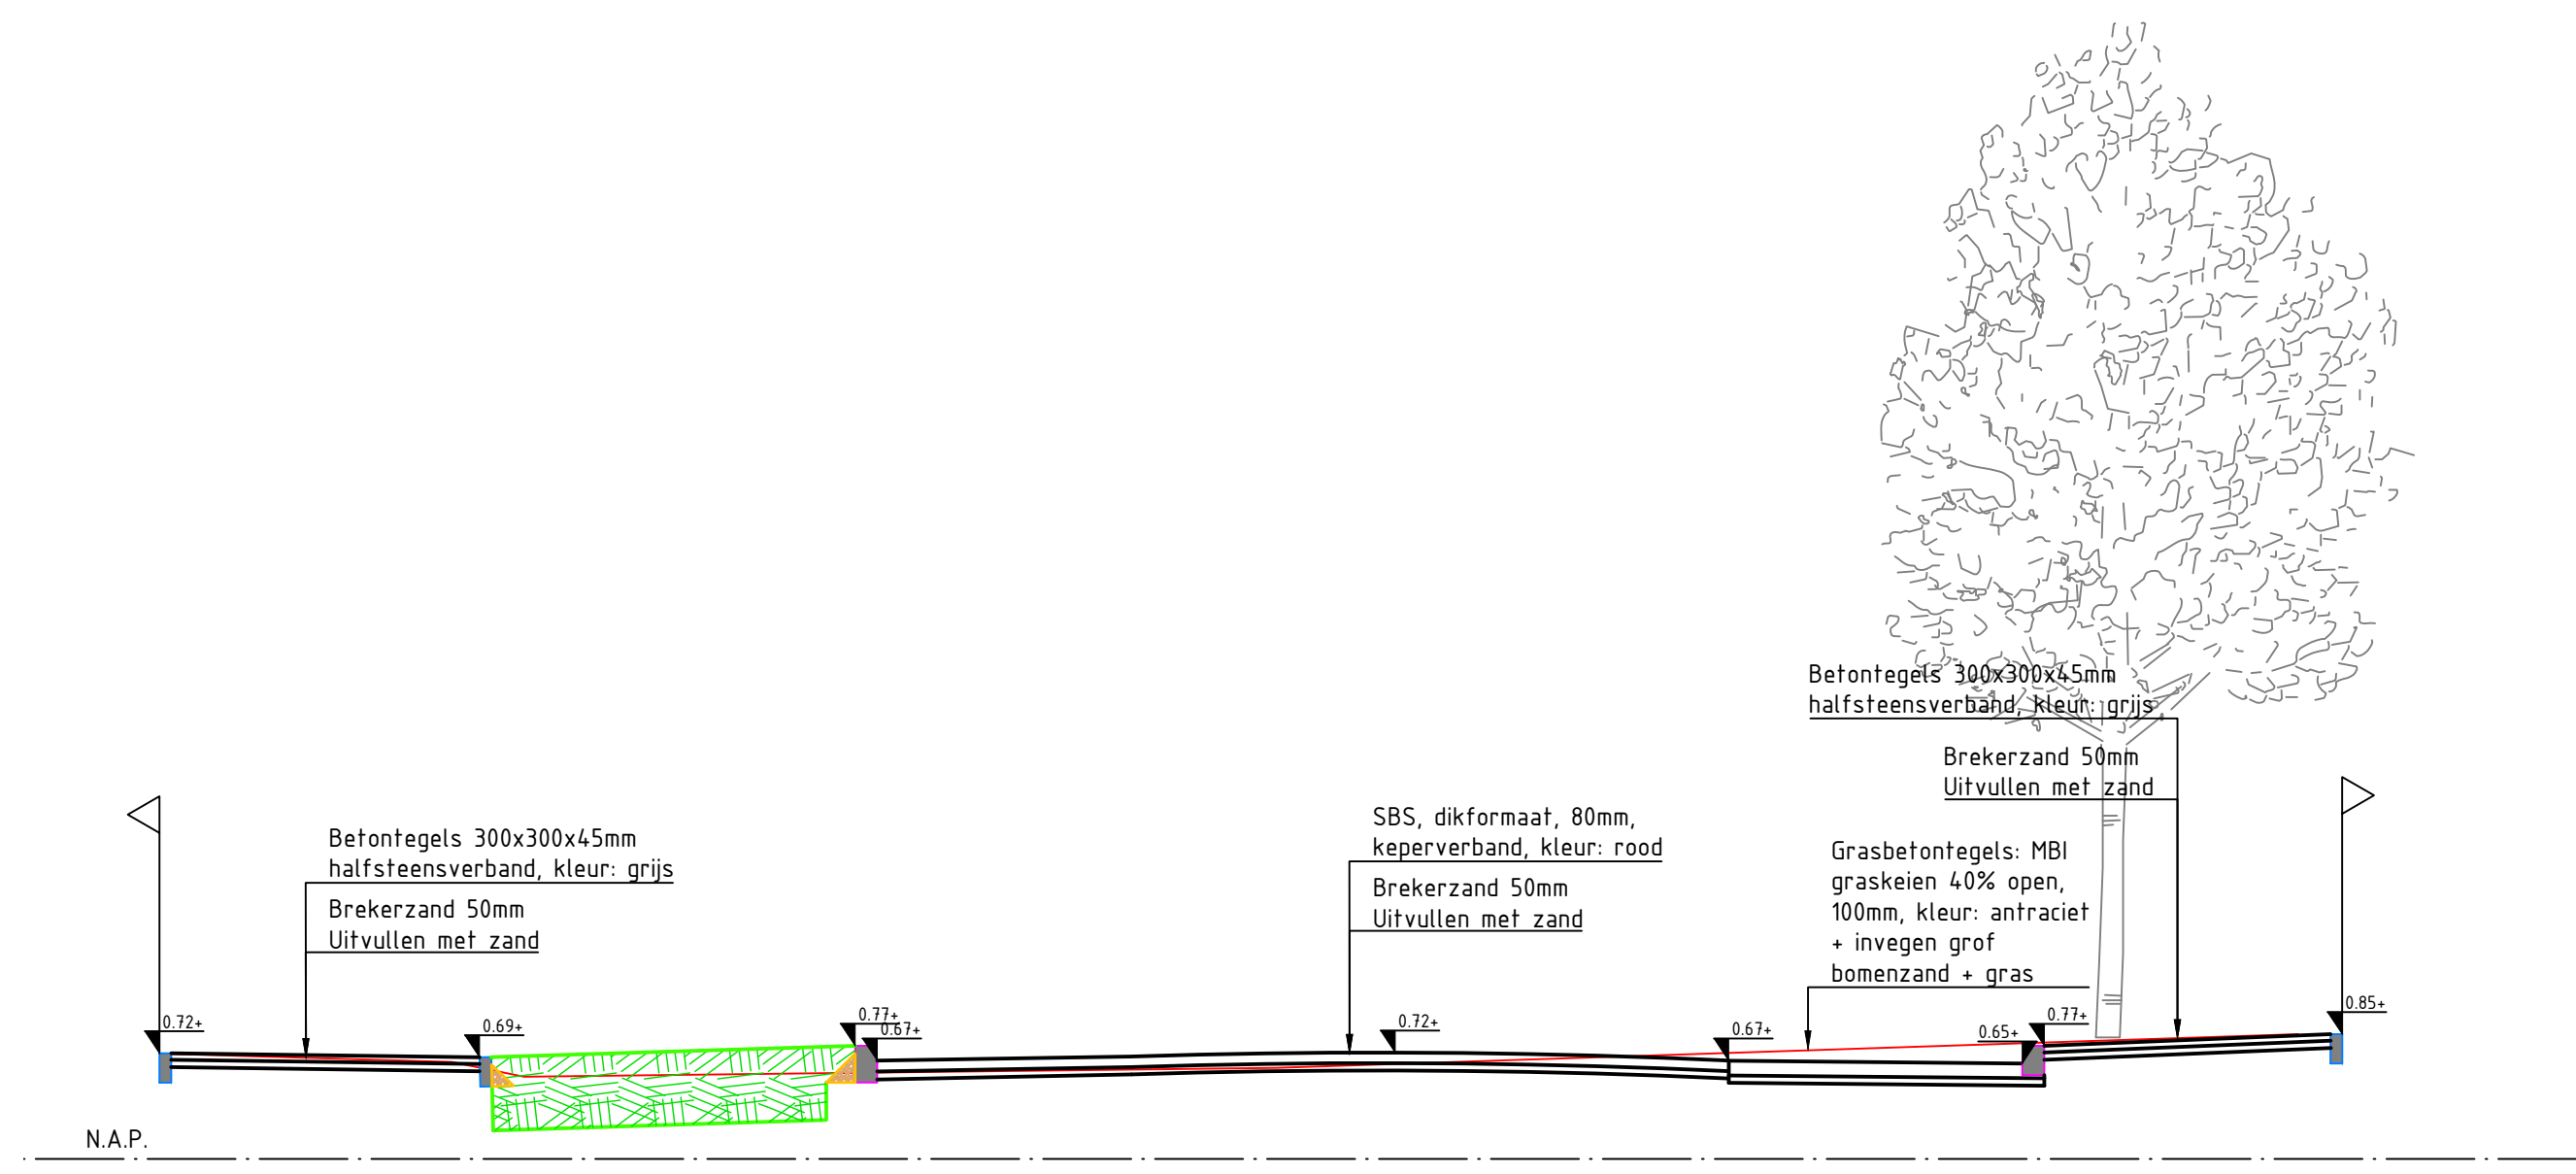
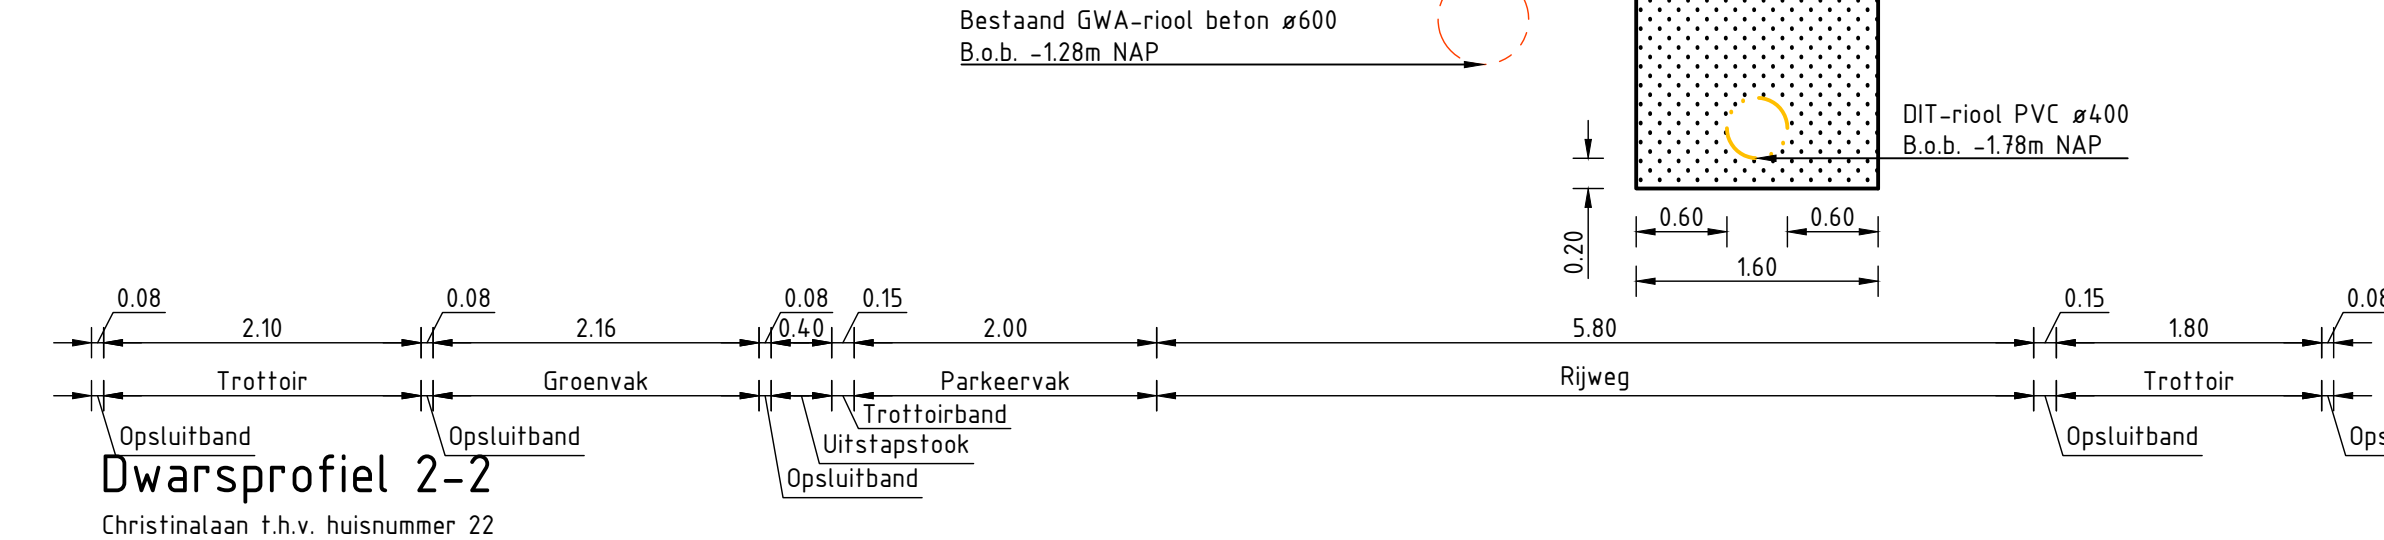
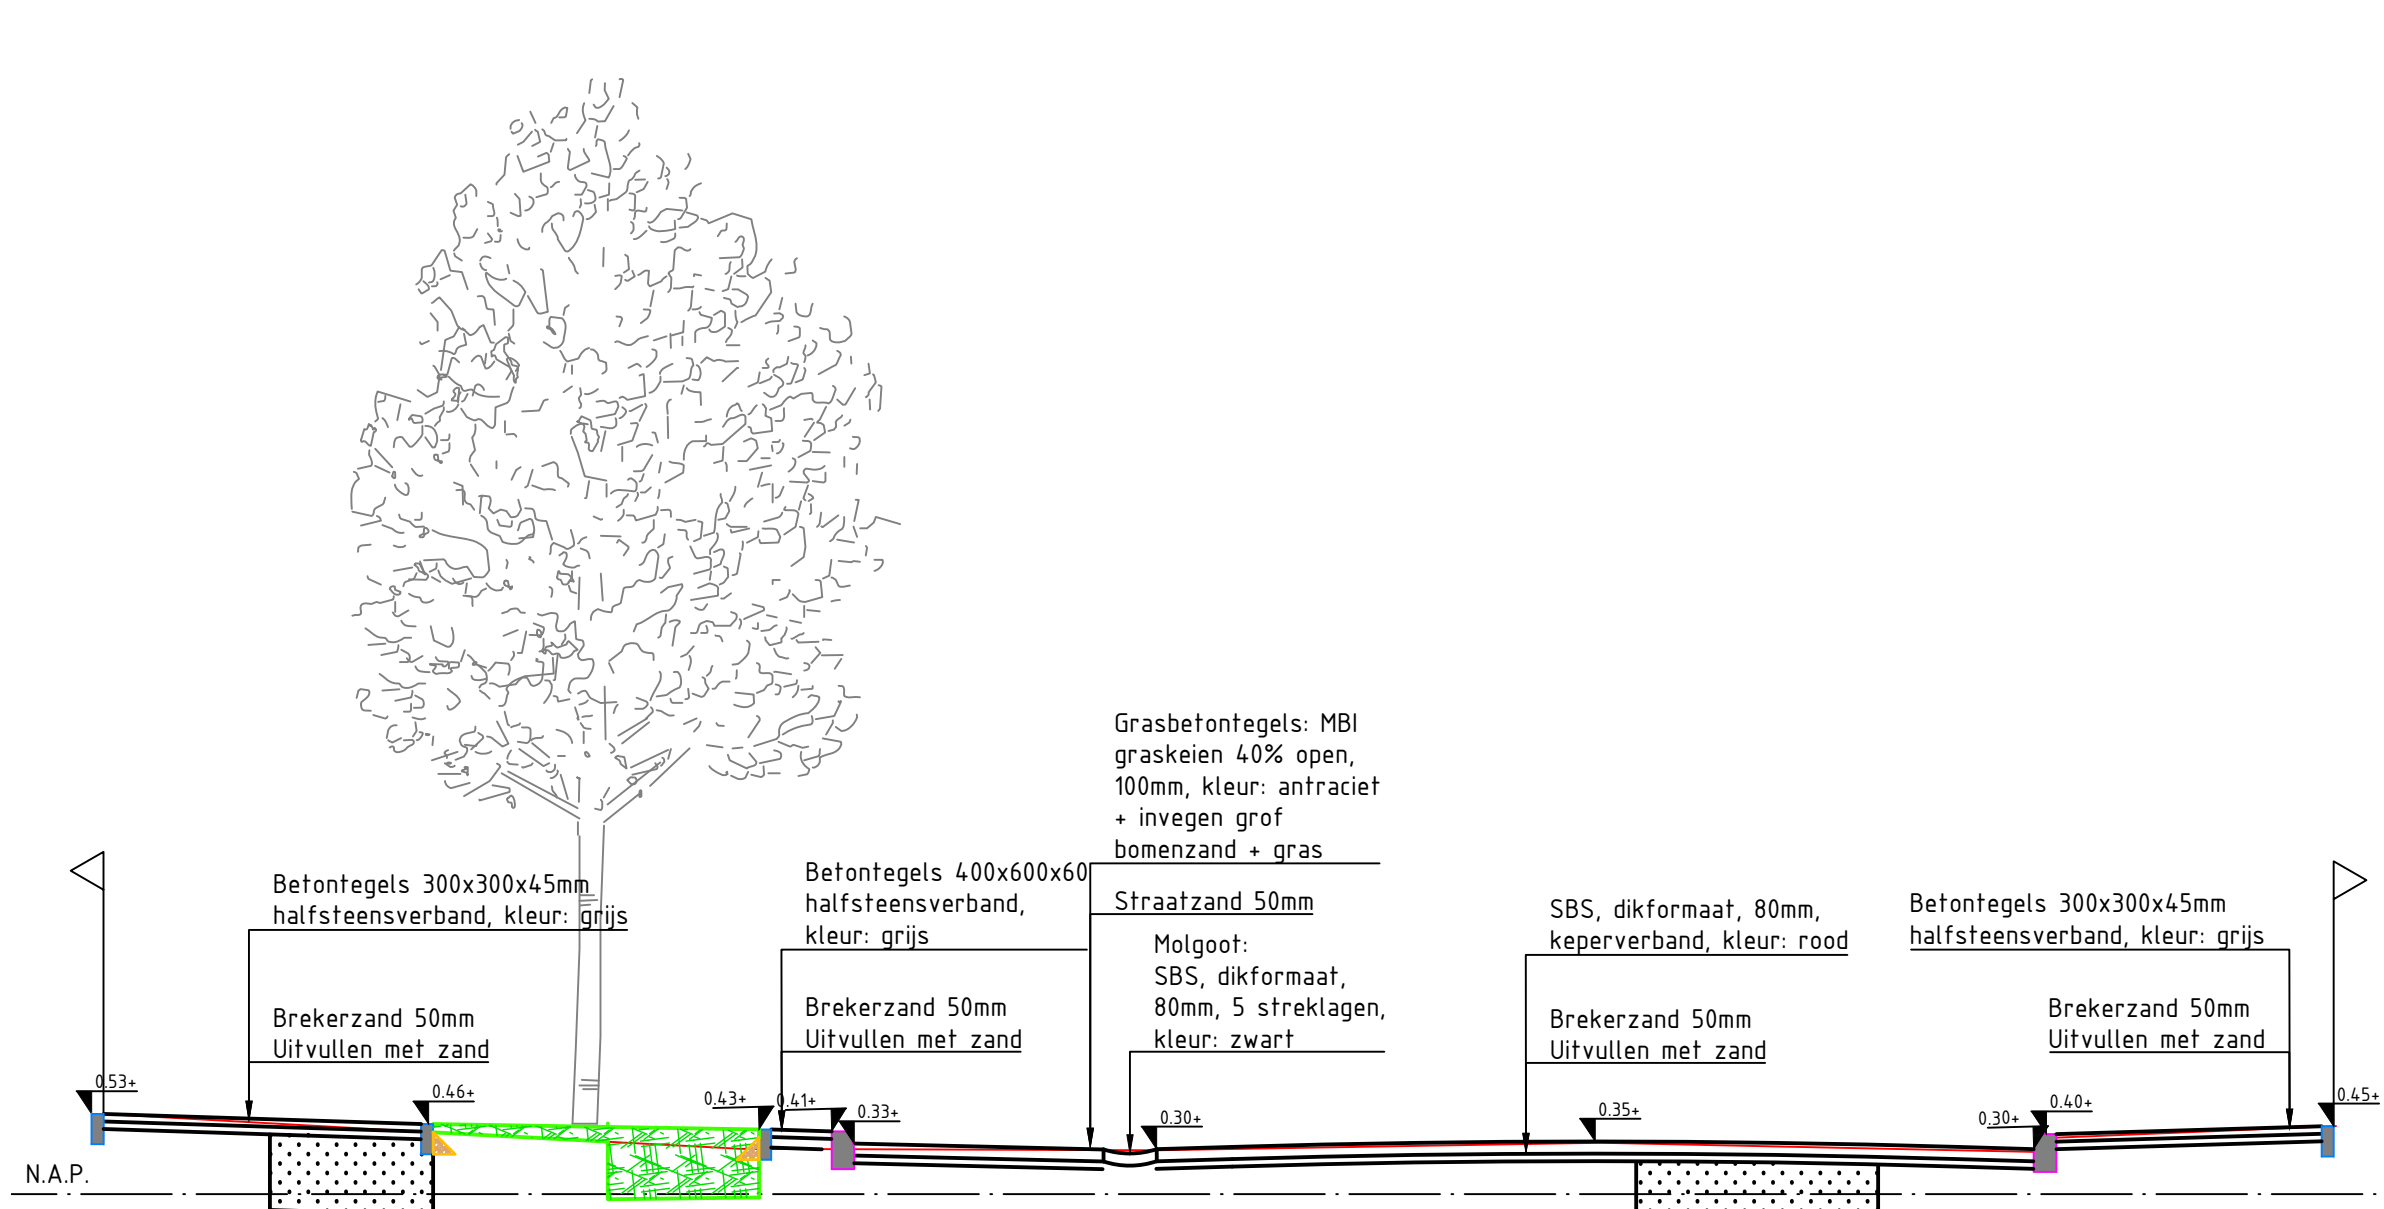
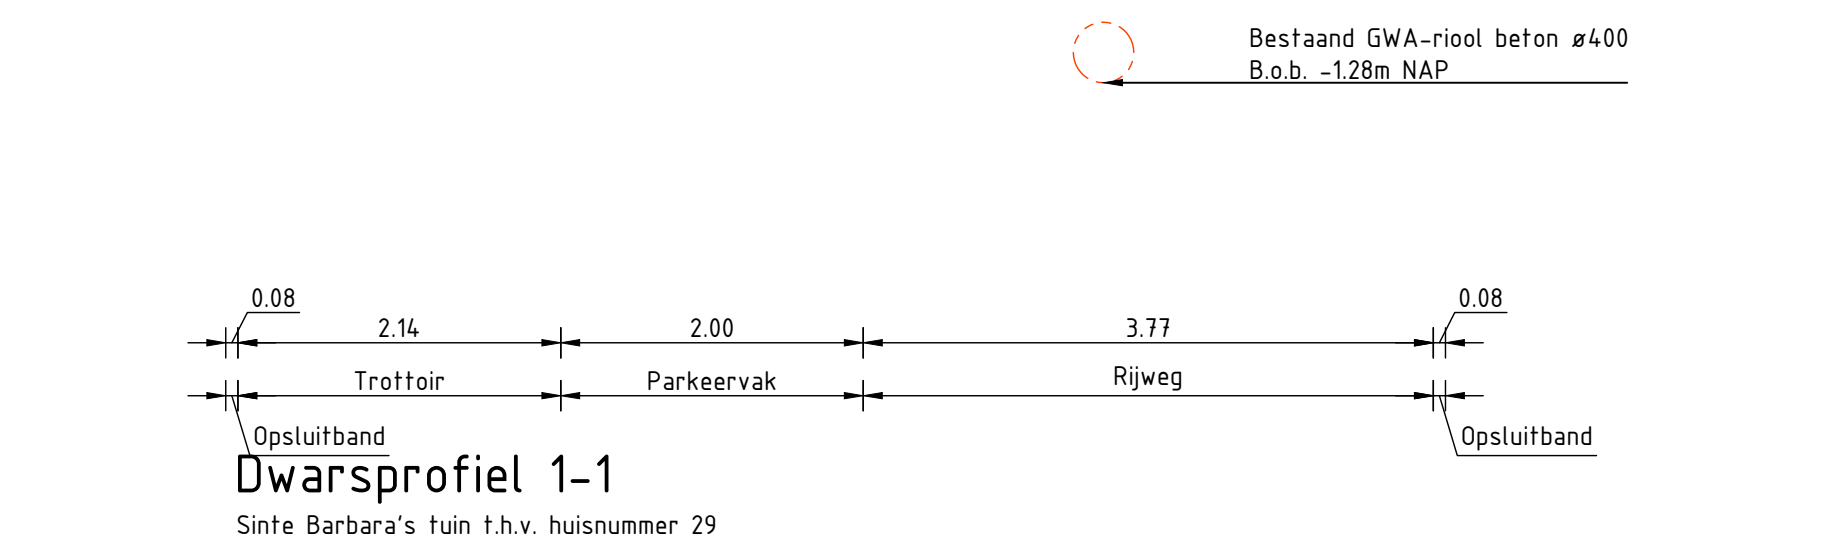
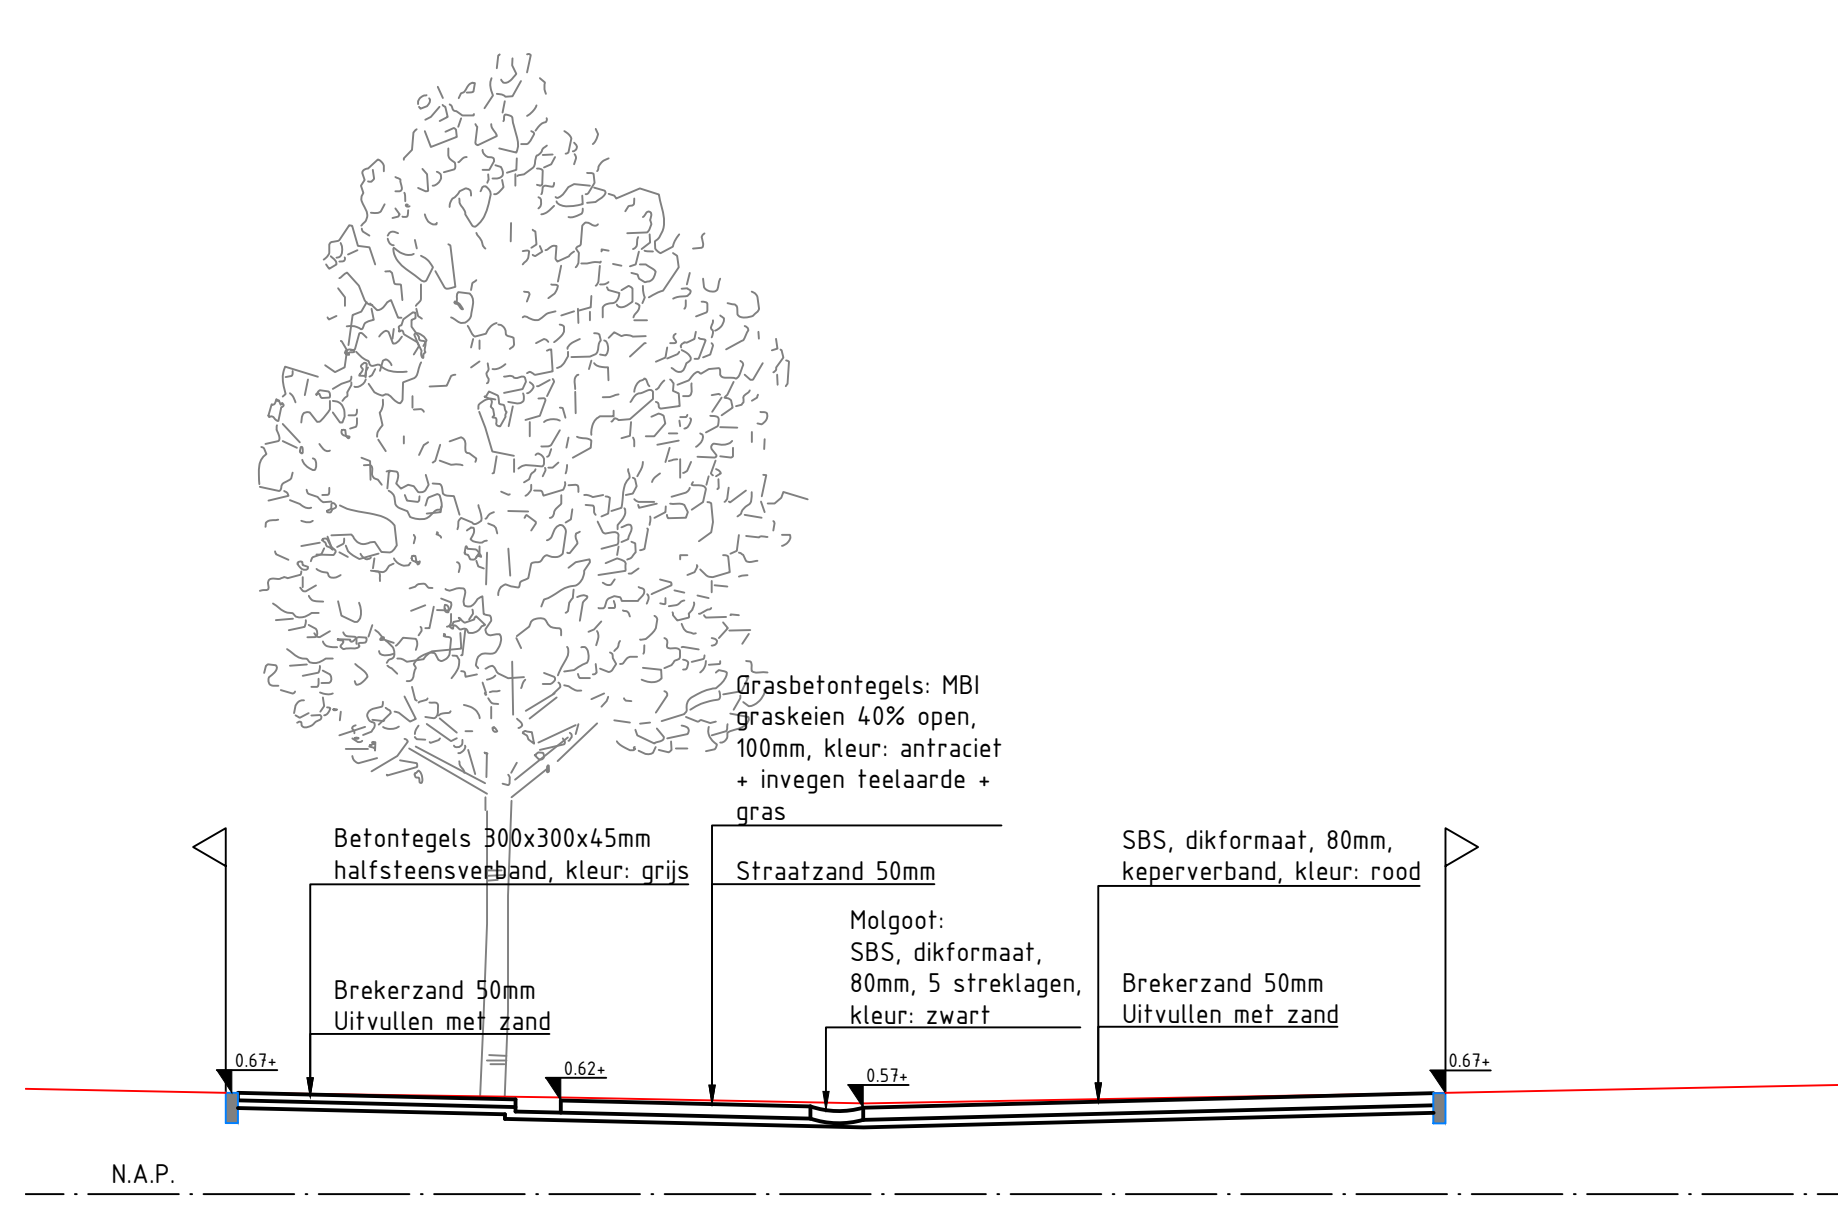
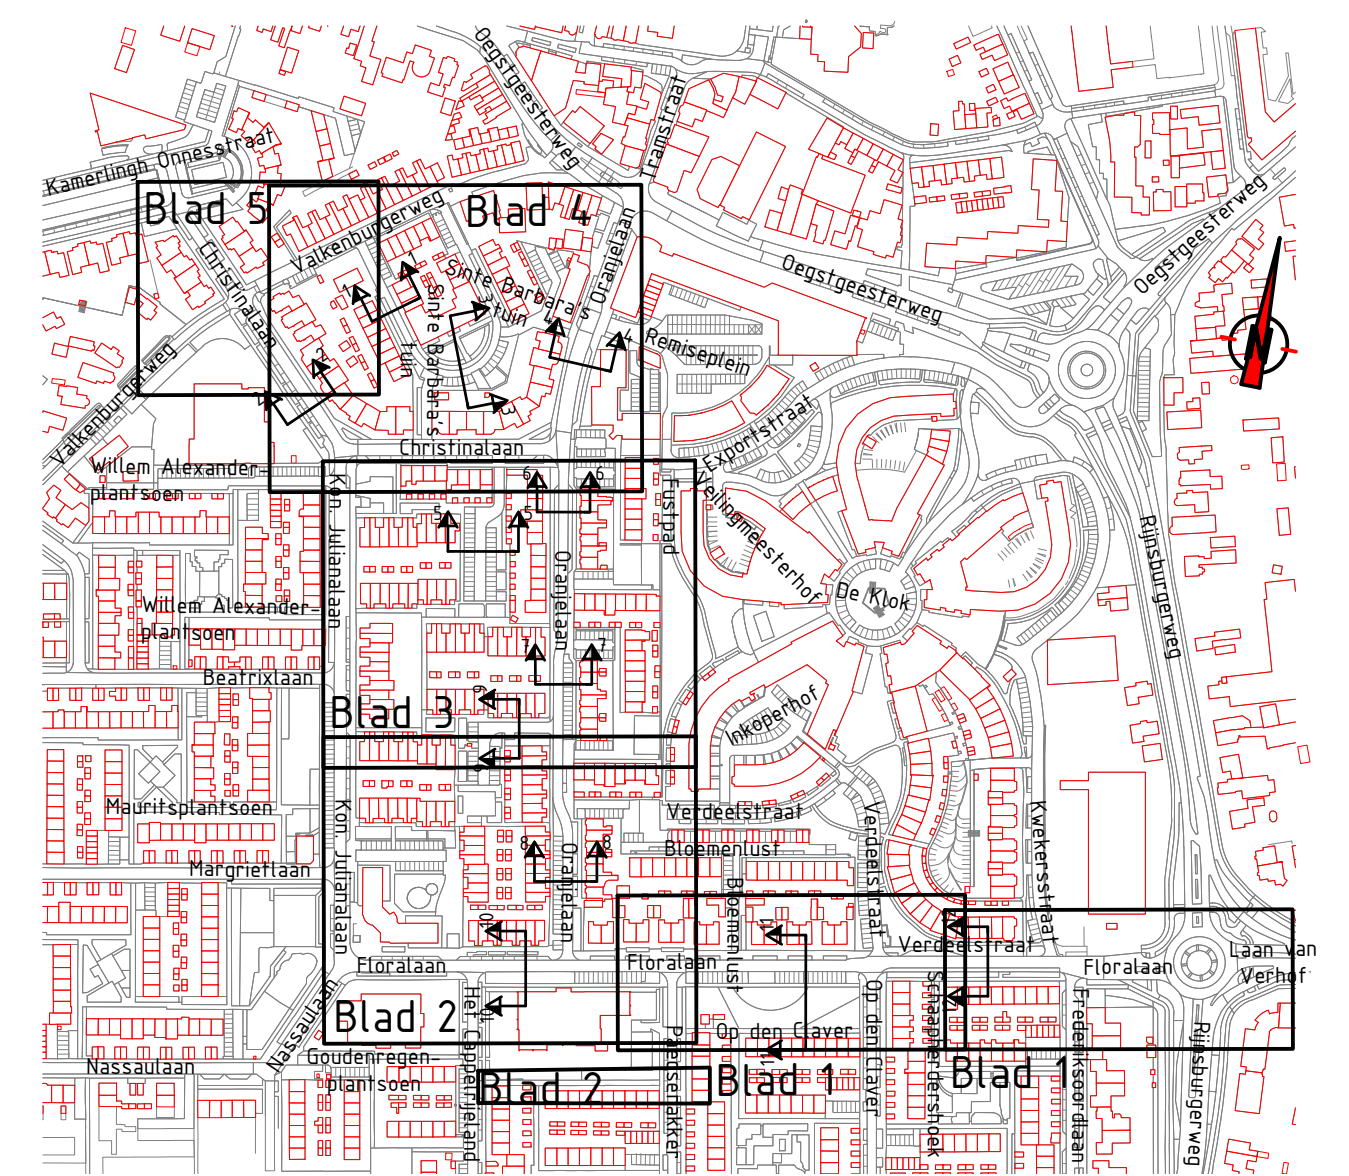


## Verklaring

- Bestaande situatie
- Nieuwe situatie (half-)verhard
- Nieuwe situatie onverhard
- Aanbrengen zand, minimaal 0.50m dik onder elementenverharding
- Aanbrengen teelaarde, minimaal 0.50m dik t.p.v. plantvakken. Na aanbrenging doorspitten (leunen) met ondergrond tot 0.80m diep.
- Aanbrengen bomengrond, 0.70m dik + gras of beplanting conform rekeningen Groenplan P2021028-GR-3-01 t/m P2021028-GR-3-06
- Aanbrengen opsluitband 80x200mm, grijs
- Aanbrengen trottoirband 130/150x250mm, grijs
- Aanbrengen geleideband 70/200x250mm, grijs
- Aanbrengen steunrug tegen bandenlijn tussen rijweg/parkeervakken en groen
- Nieuw HWA-riool
- Bestaand gemengd riool
- Nieuw DI-riool
- Perceelsgrens
- Nieuwe hoogtes
- Bestaande bebouwing

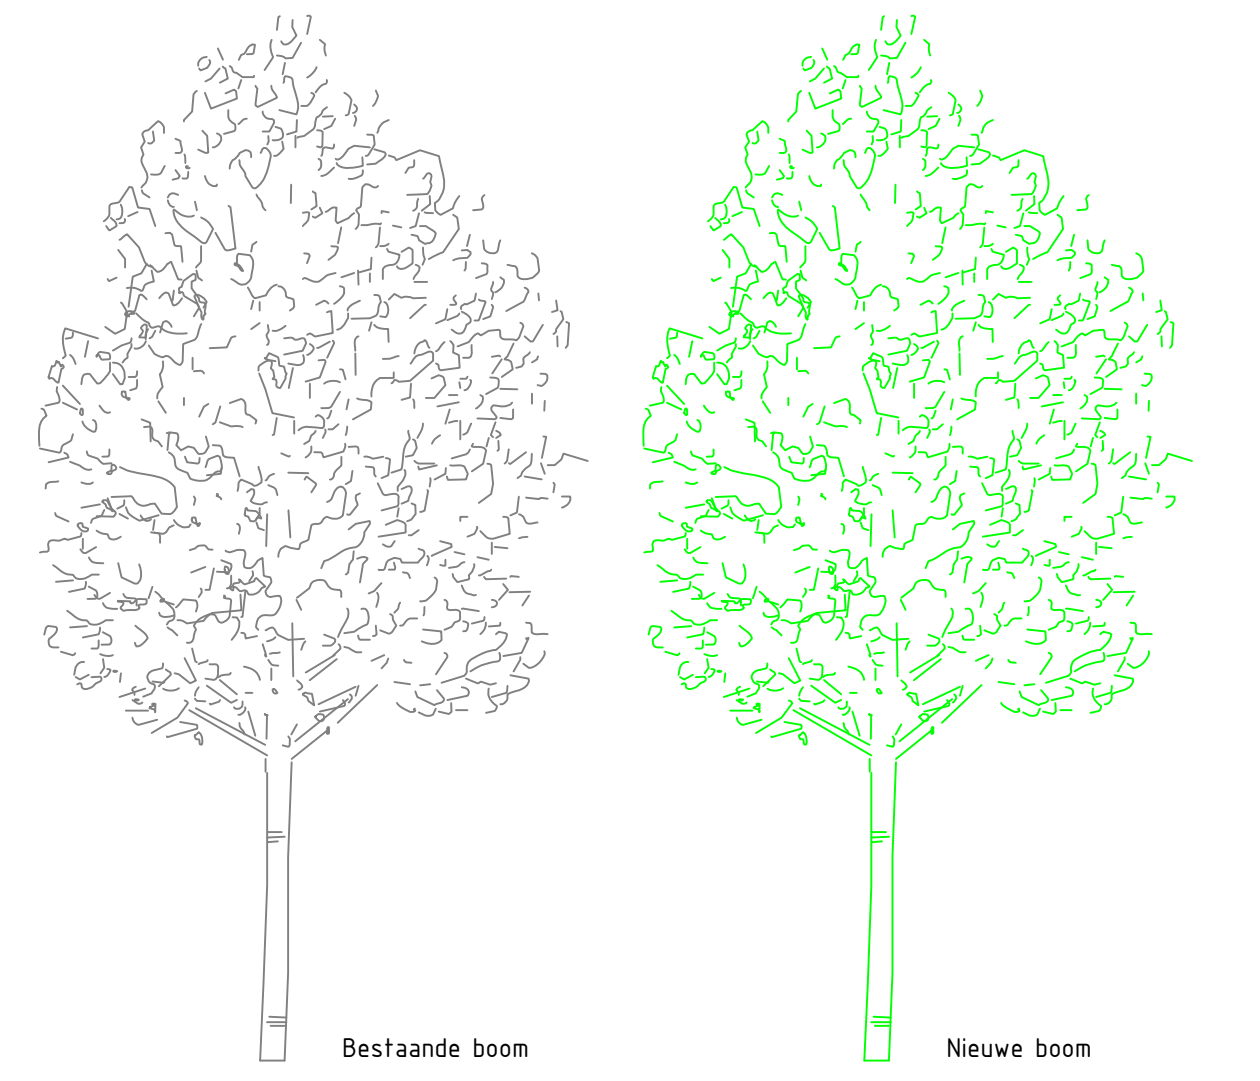

Opmerkingen

Maatvoering in meters, tenzij anders aangegeven

Afmetingen materialen in millimeters, tenzij anders aangegeven

Hoogtematen in meters t.o.v. NAP

Hoeken in graden

0

0.5

10

15

20m

| |
|---|
| 1 | 2 |
|---|

1

2

558</




Pro Infra | Gideweg 11 | 2632 BD Noordoep | [www.proinfra.nl](http://www.proinfra.nl)

|                                                                     |  |                                                               |  |                                                      |  |
|---------------------------------------------------------------------|--|---------------------------------------------------------------|--|------------------------------------------------------|--|
| <div> <div>project</div> <div>Frederiksoord 2.0 fase 4</div> </div> |  |                                                               |  |                                                      |  |
| <div> <div>onderwerp</div> <div>Dwarsprofielen 1 t/m 6</div> </div> |  |                                                               |  |                                                      |  |
| <div> <div>opdrachtgever</div> <div>Gemeente Katwijk</div> </div>   |  | <div> <div>projectnummer</div> <div>P2021028</div> </div>     |  | <div> <div>versie</div> <div>A0</div> </div>         |  |
| <div> <div>tekenaar</div> <div>M. Moussa</div> </div>               |  | <div> <div>projectfase</div> <div>Bestekfase</div> </div>     |  | <div> <div>schaal</div> <div>1:50</div> </div>       |  |
| <div> <div>tekeningnummer</div> <div>P2021028-DP-3-01</div> </div>  |  | <div> <div>ontwerper</div> <div>T. van den Broek</div> </div> |  | <div> <div>blad</div> <div>1 van 2</div> </div>      |  |
| <div> <div>tekeningsschaal</div> <div>1:50</div> </div>             |  | <div> <div>origine</div> <div>1</div> </div>                  |  | <div> <div>status</div> <div>Definitief</div> </div> |  |


Dwarsprofiel 6-6  
Oranjestaan t.h.v. huisnummer 80

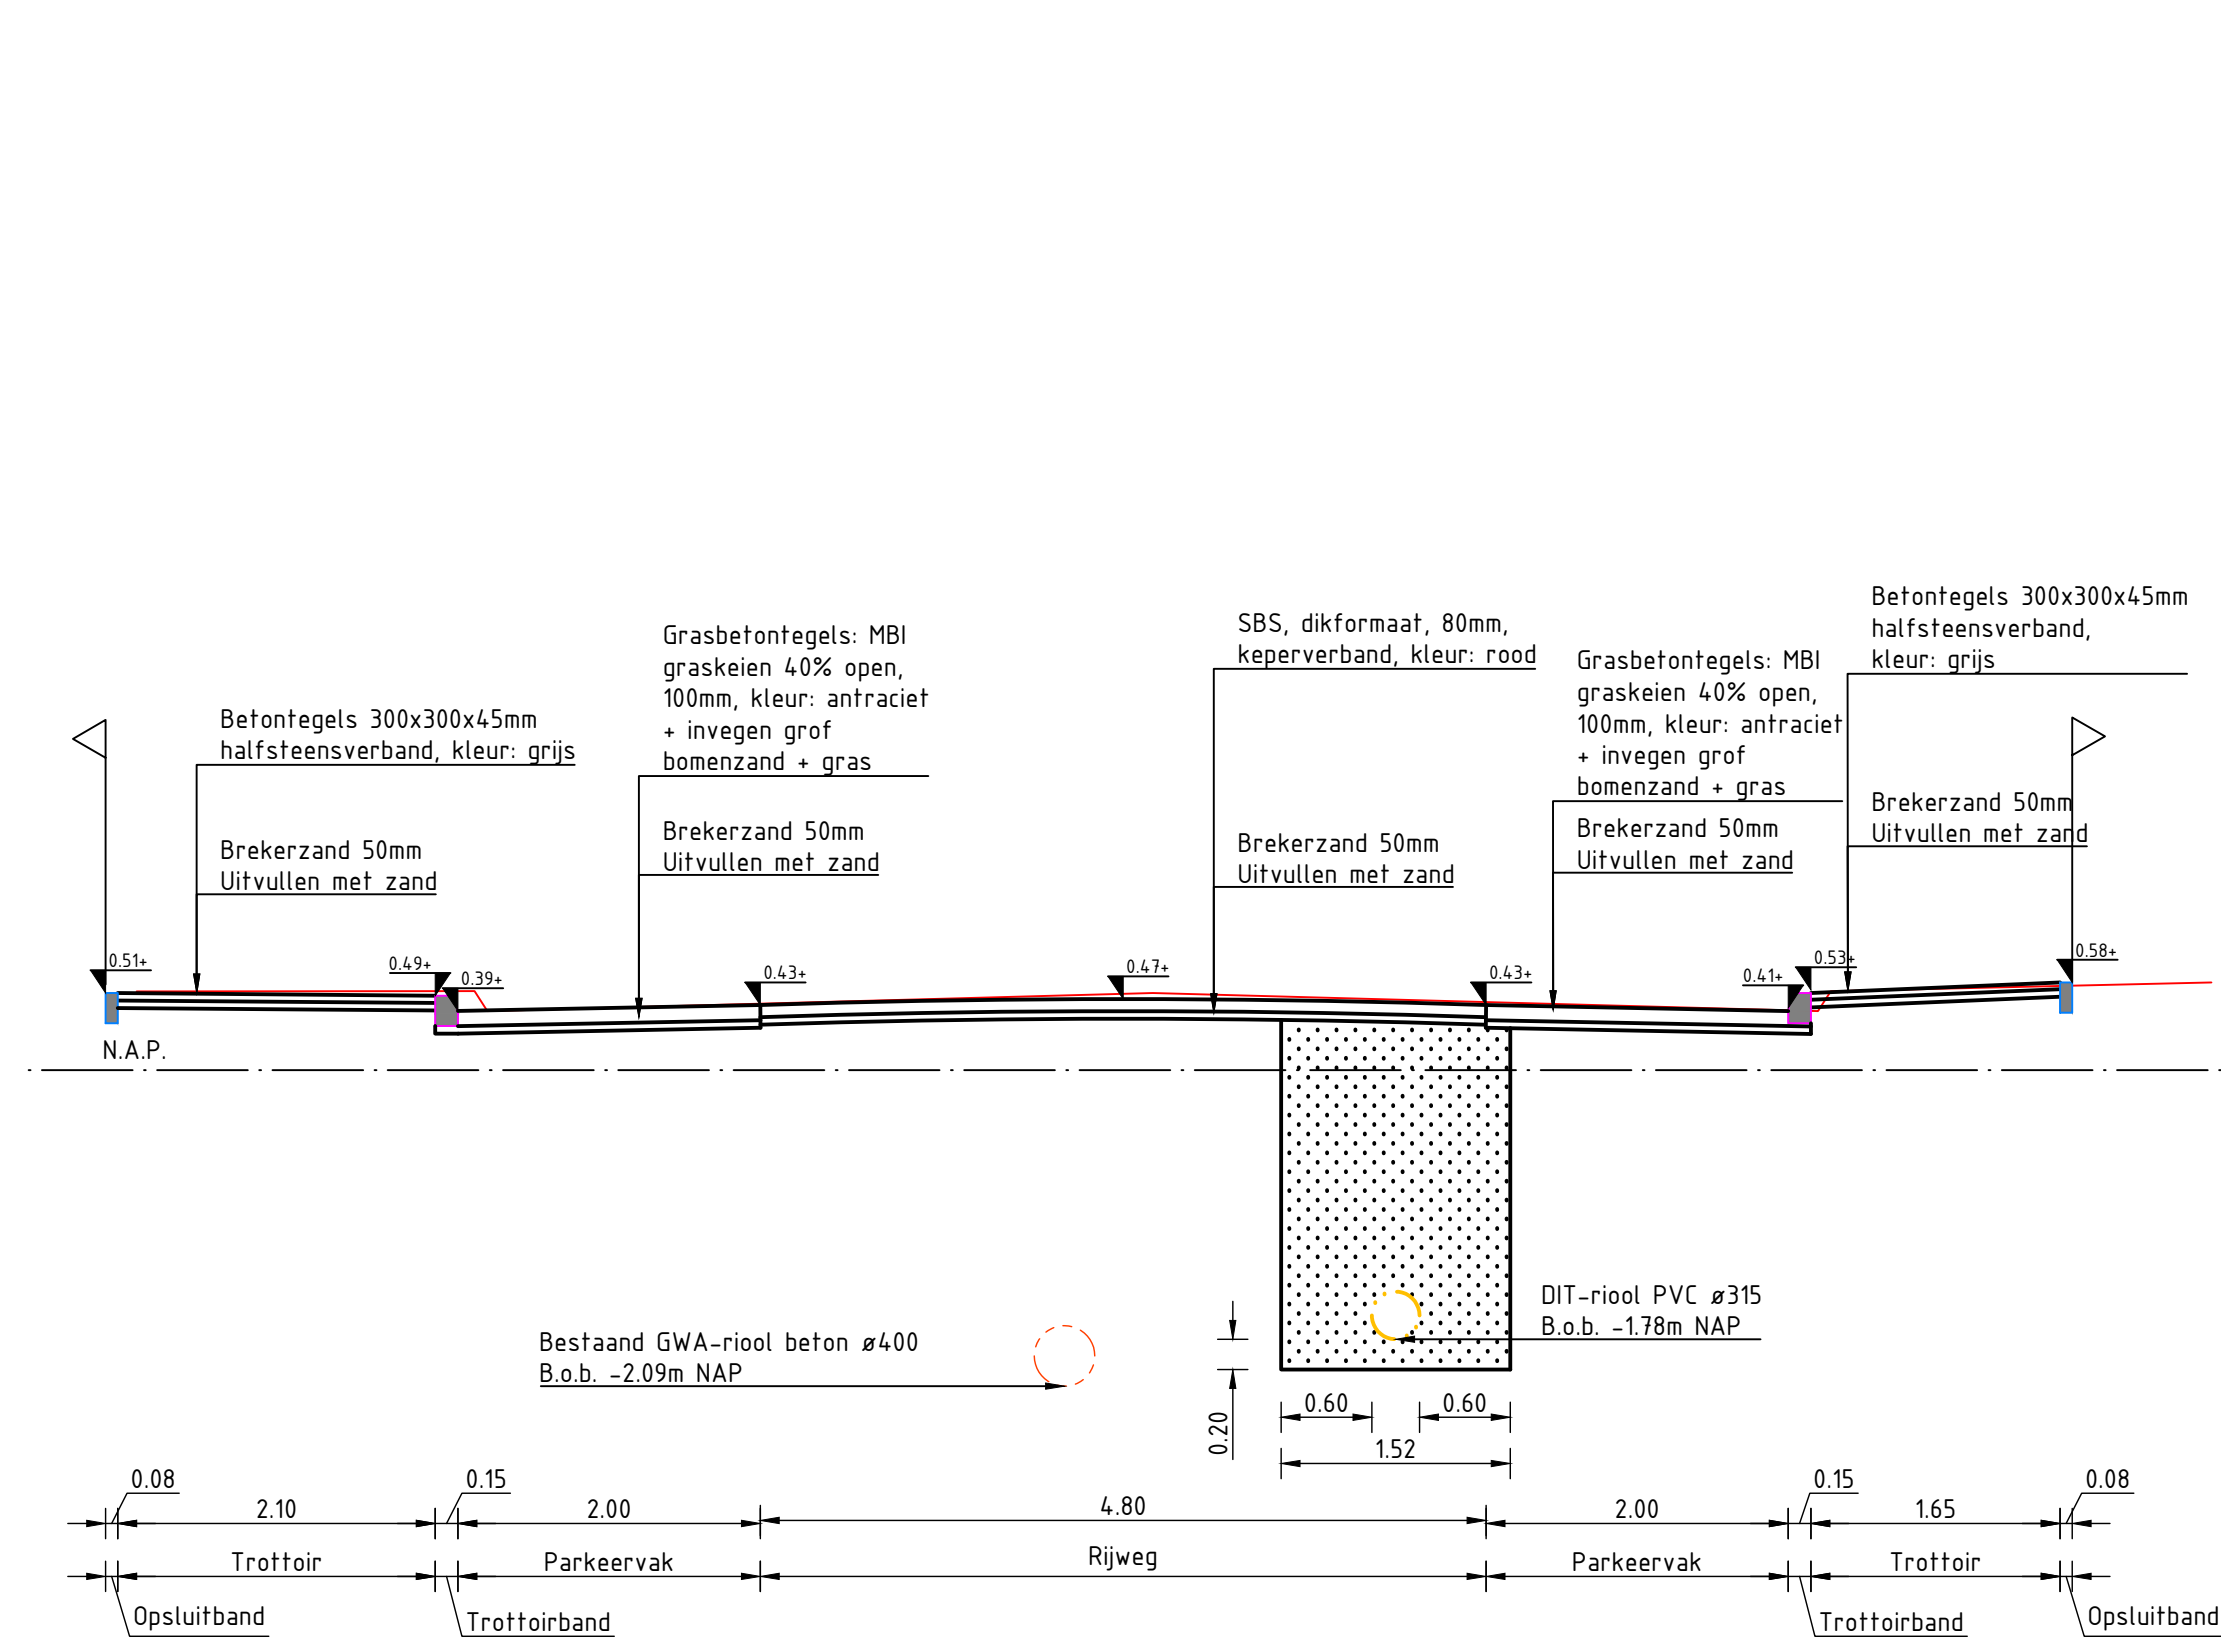


Dwarsprofiel 7-7  
Oranjestad t.h.v. huisnummer 137

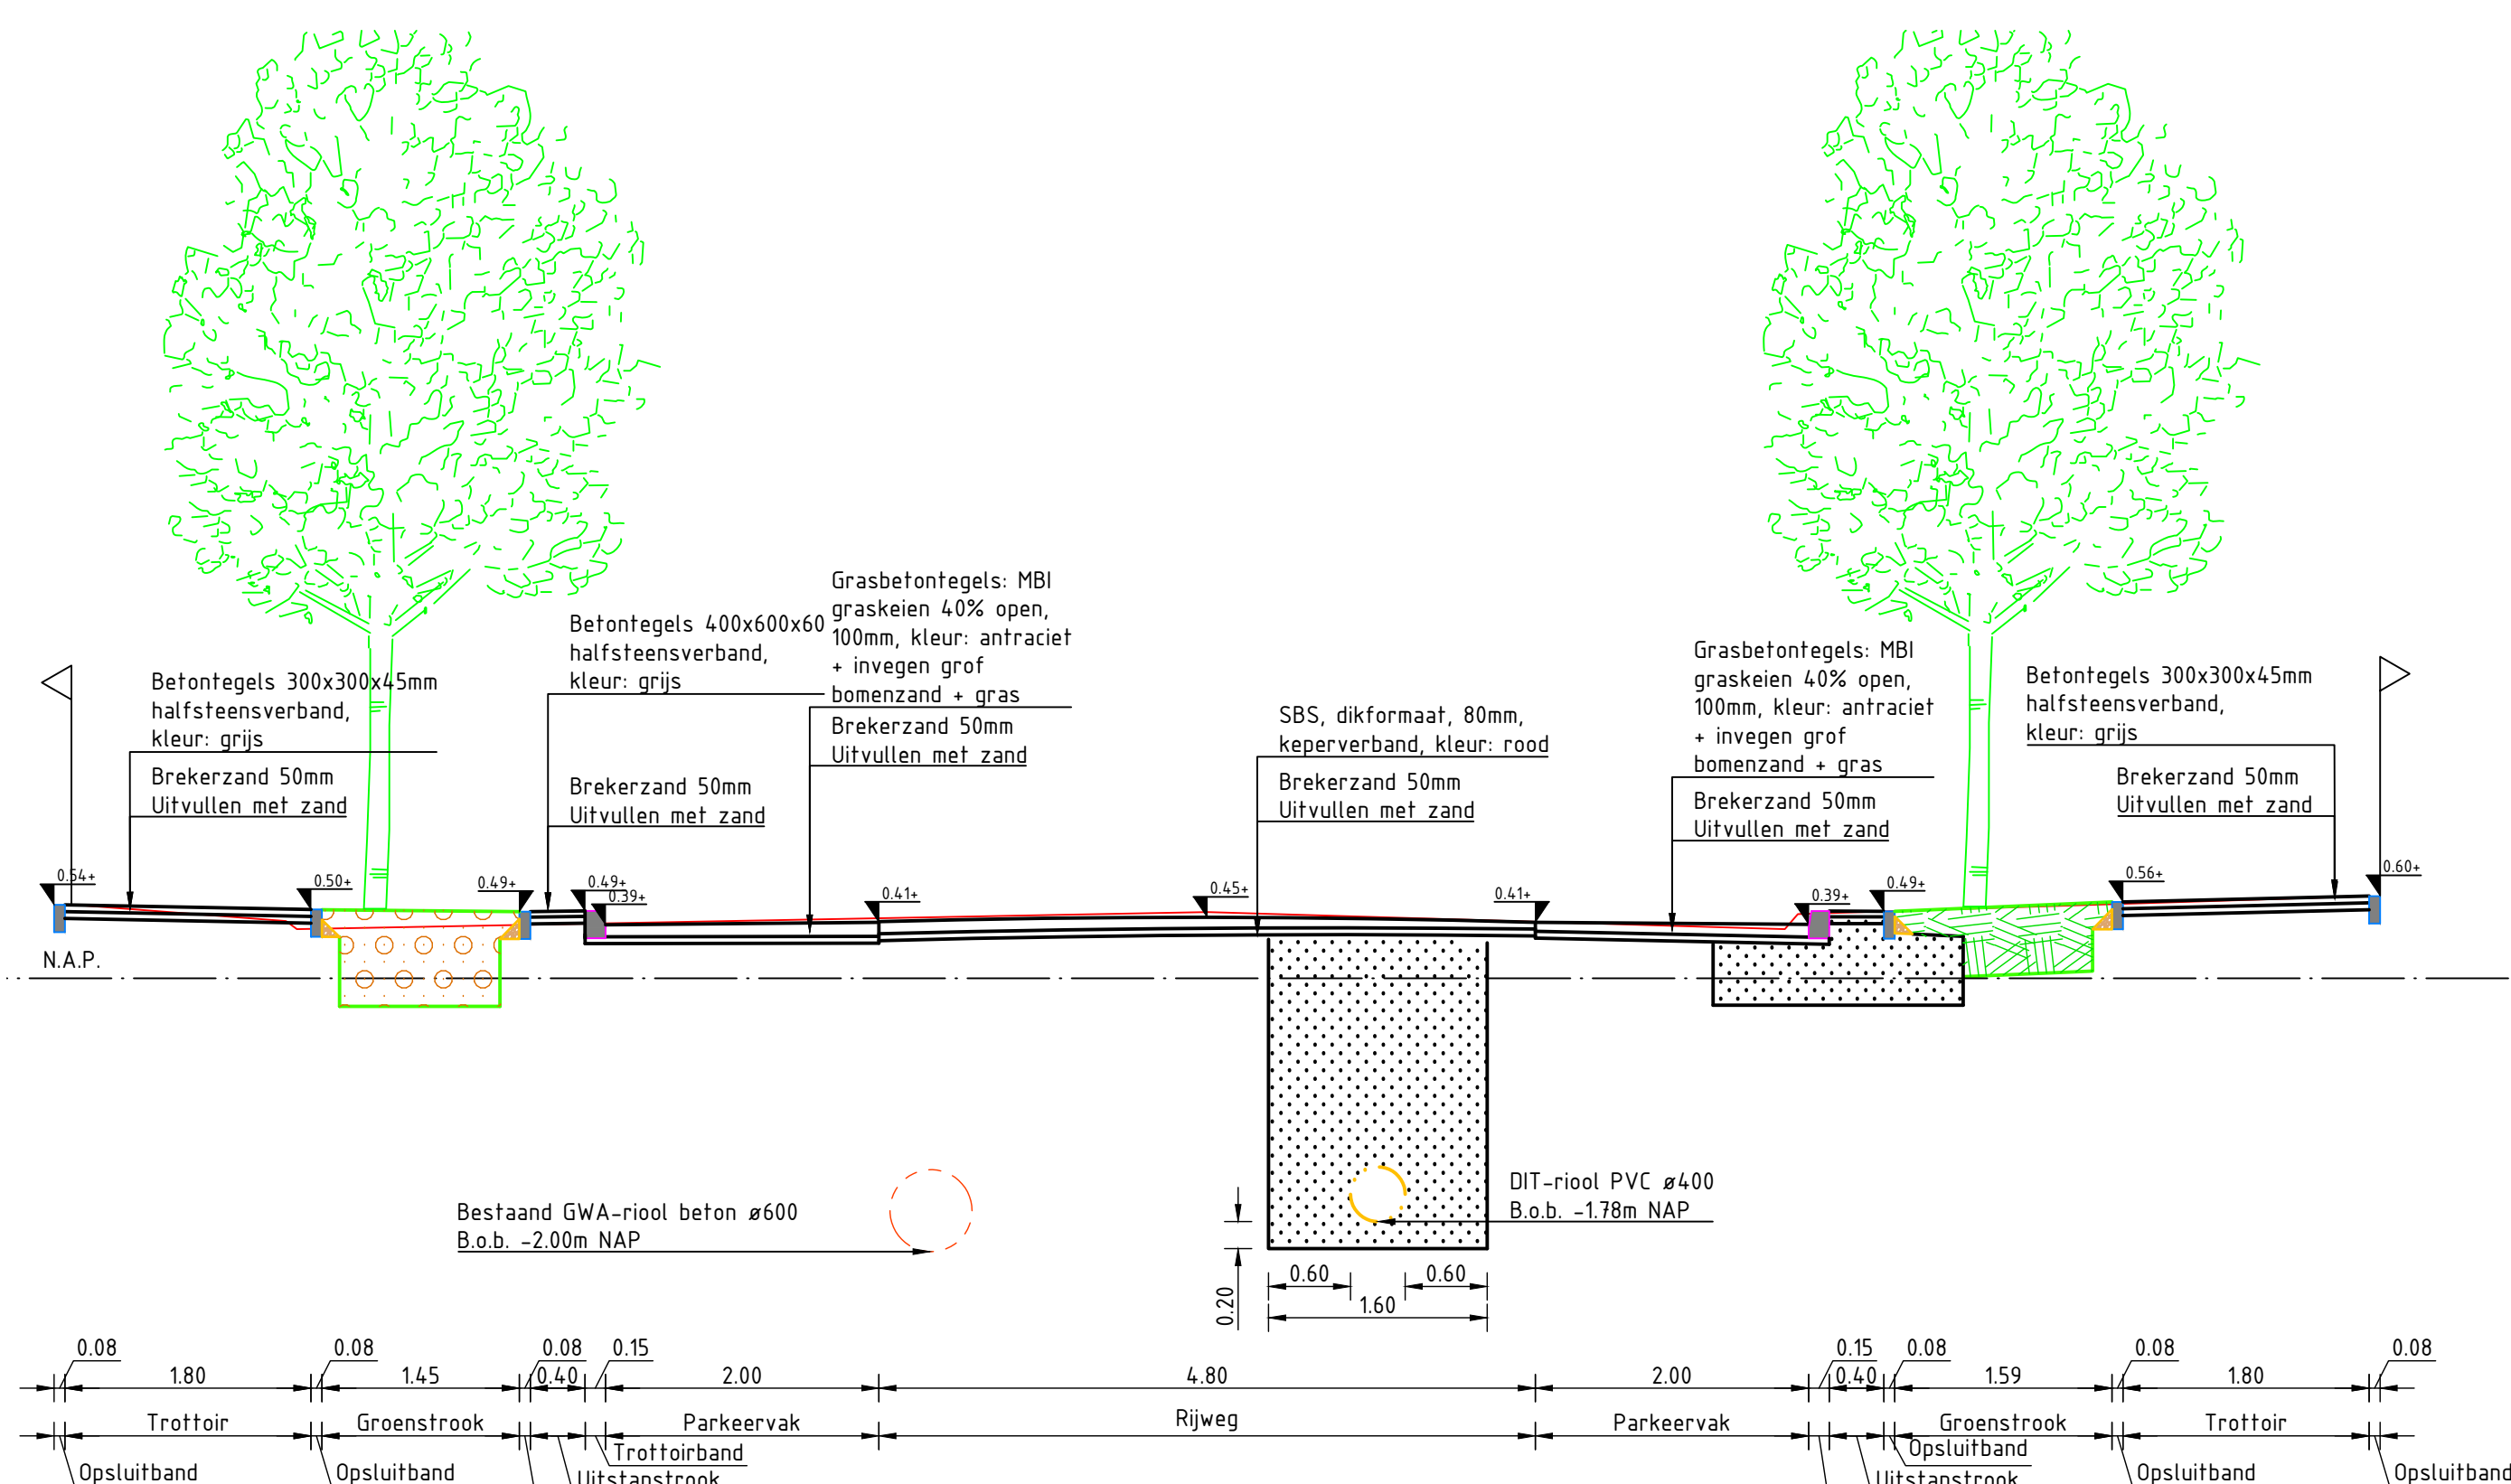


Dwarsprofiel 8-8  
Oranjestad t.h.v. huisnummer 174

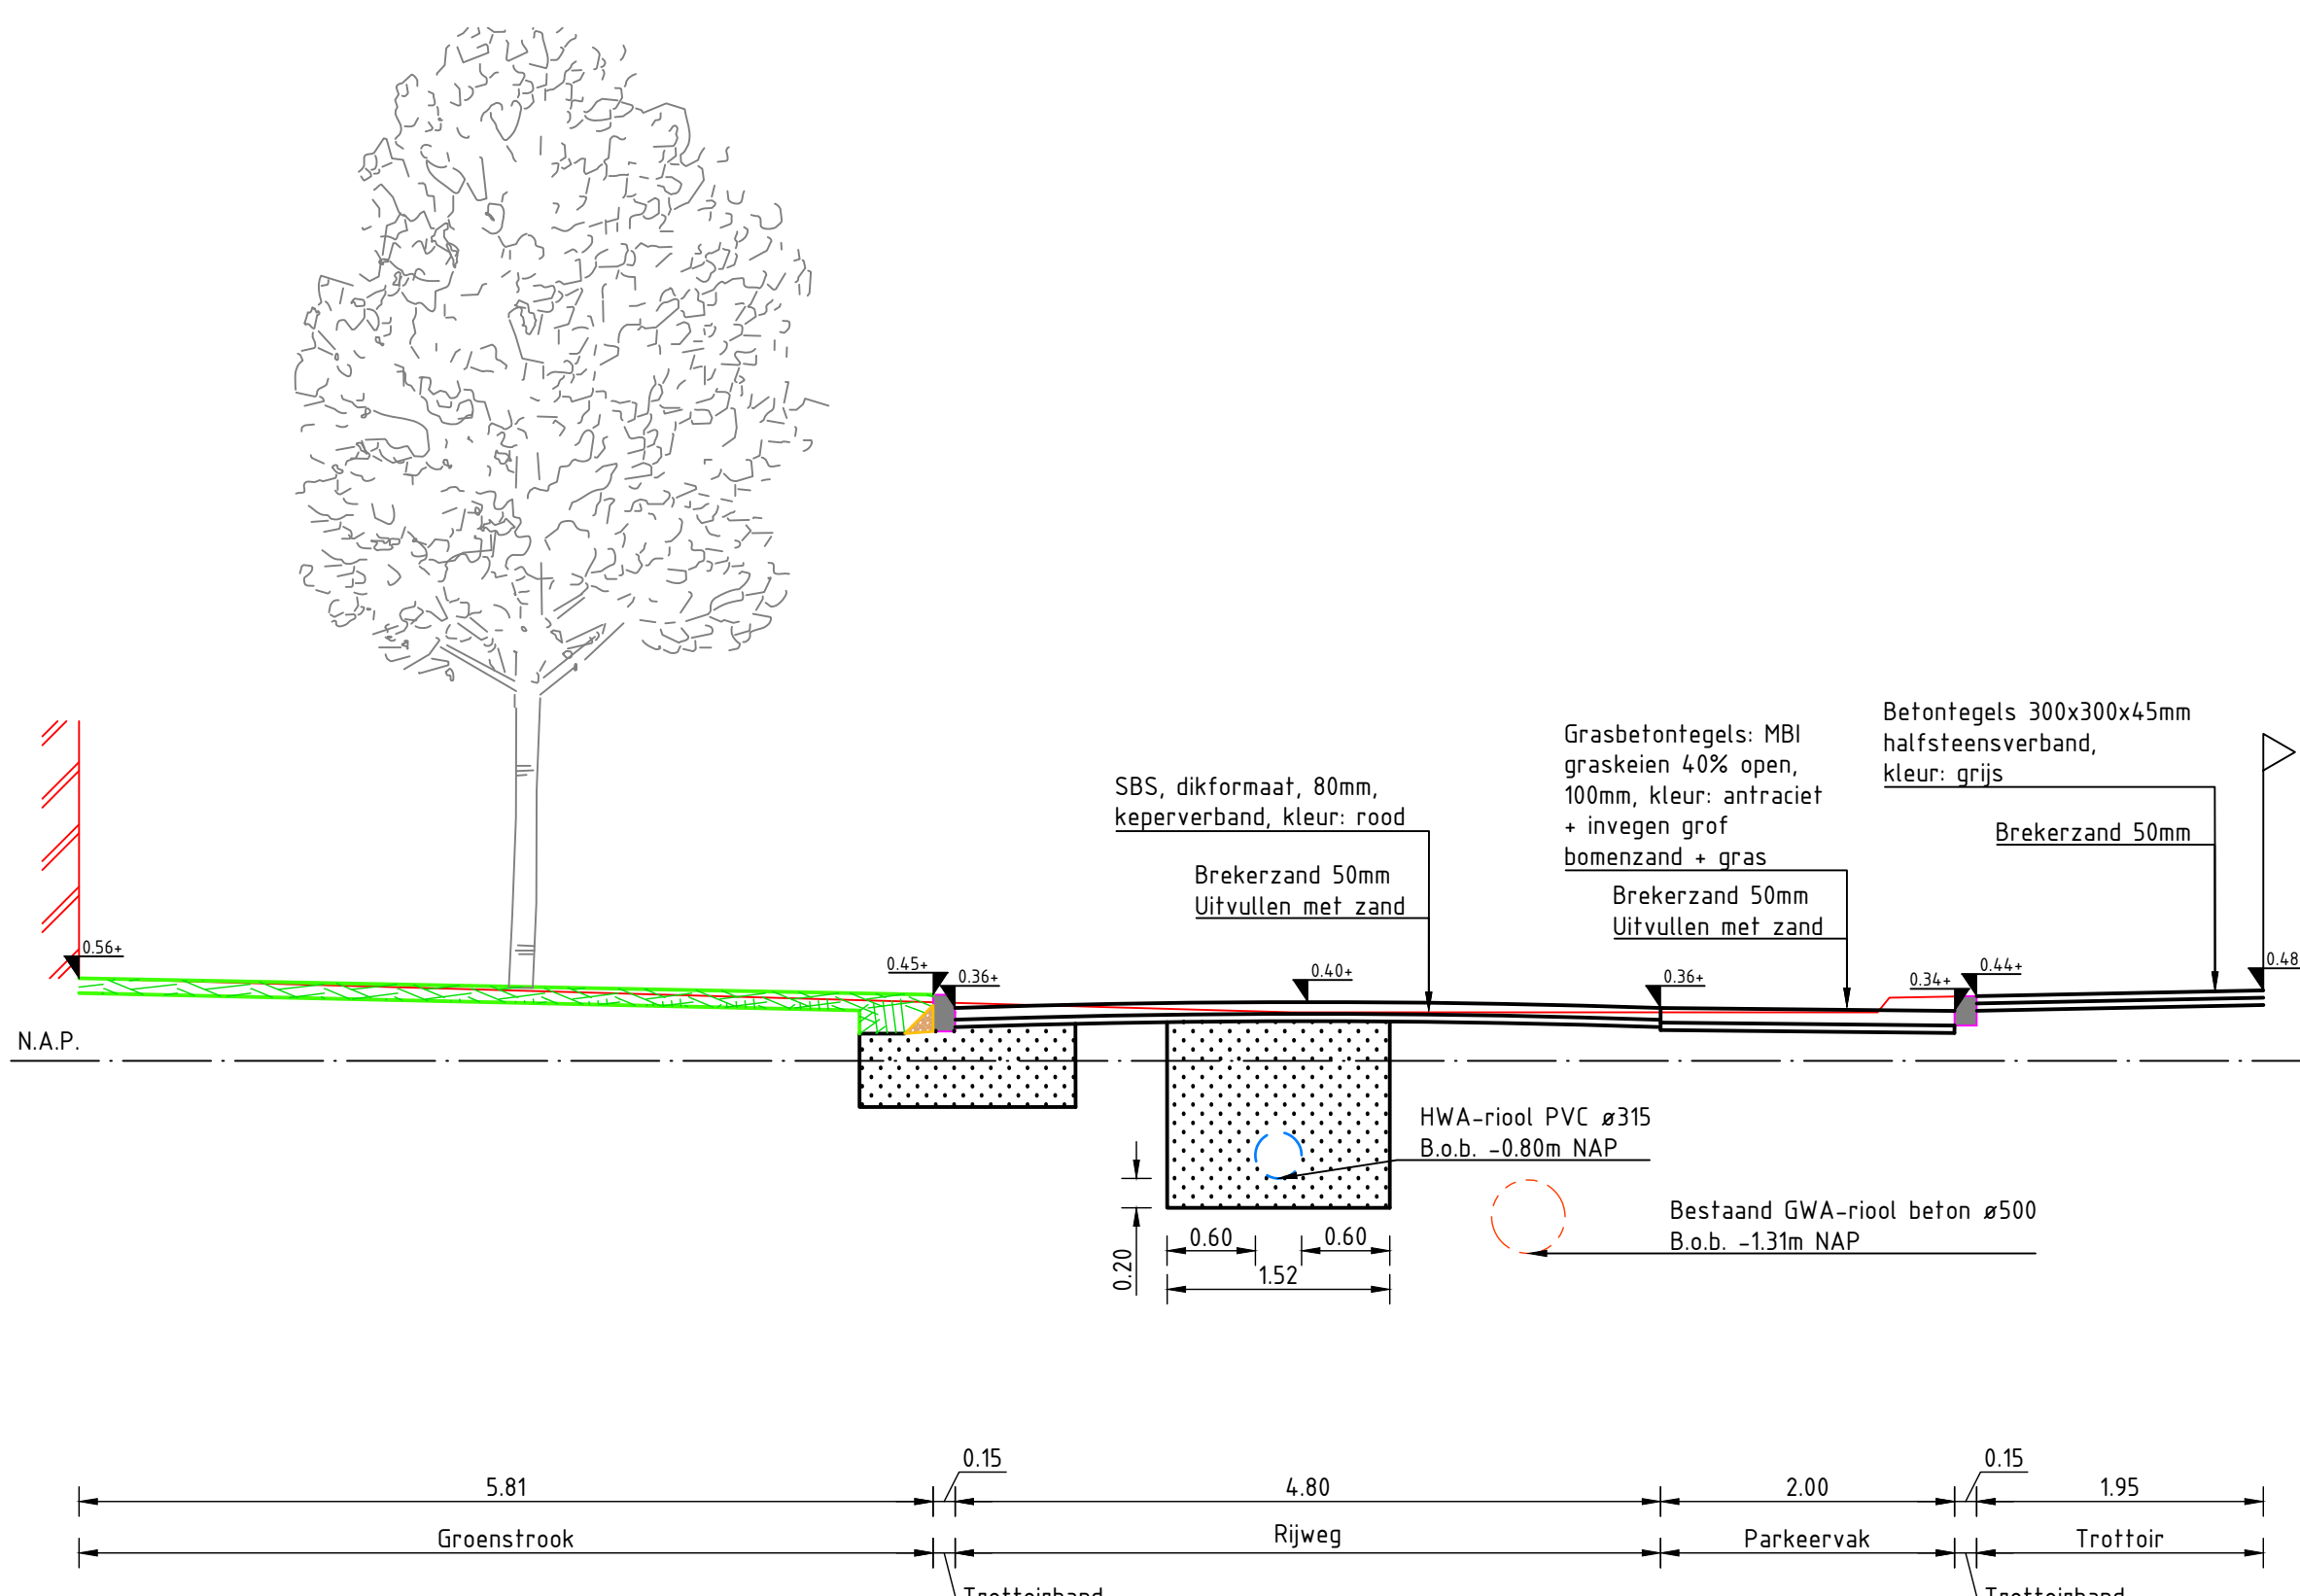


Dwarsprofiel 9-9  
Oranjestad t.h.v. huisnummer 130

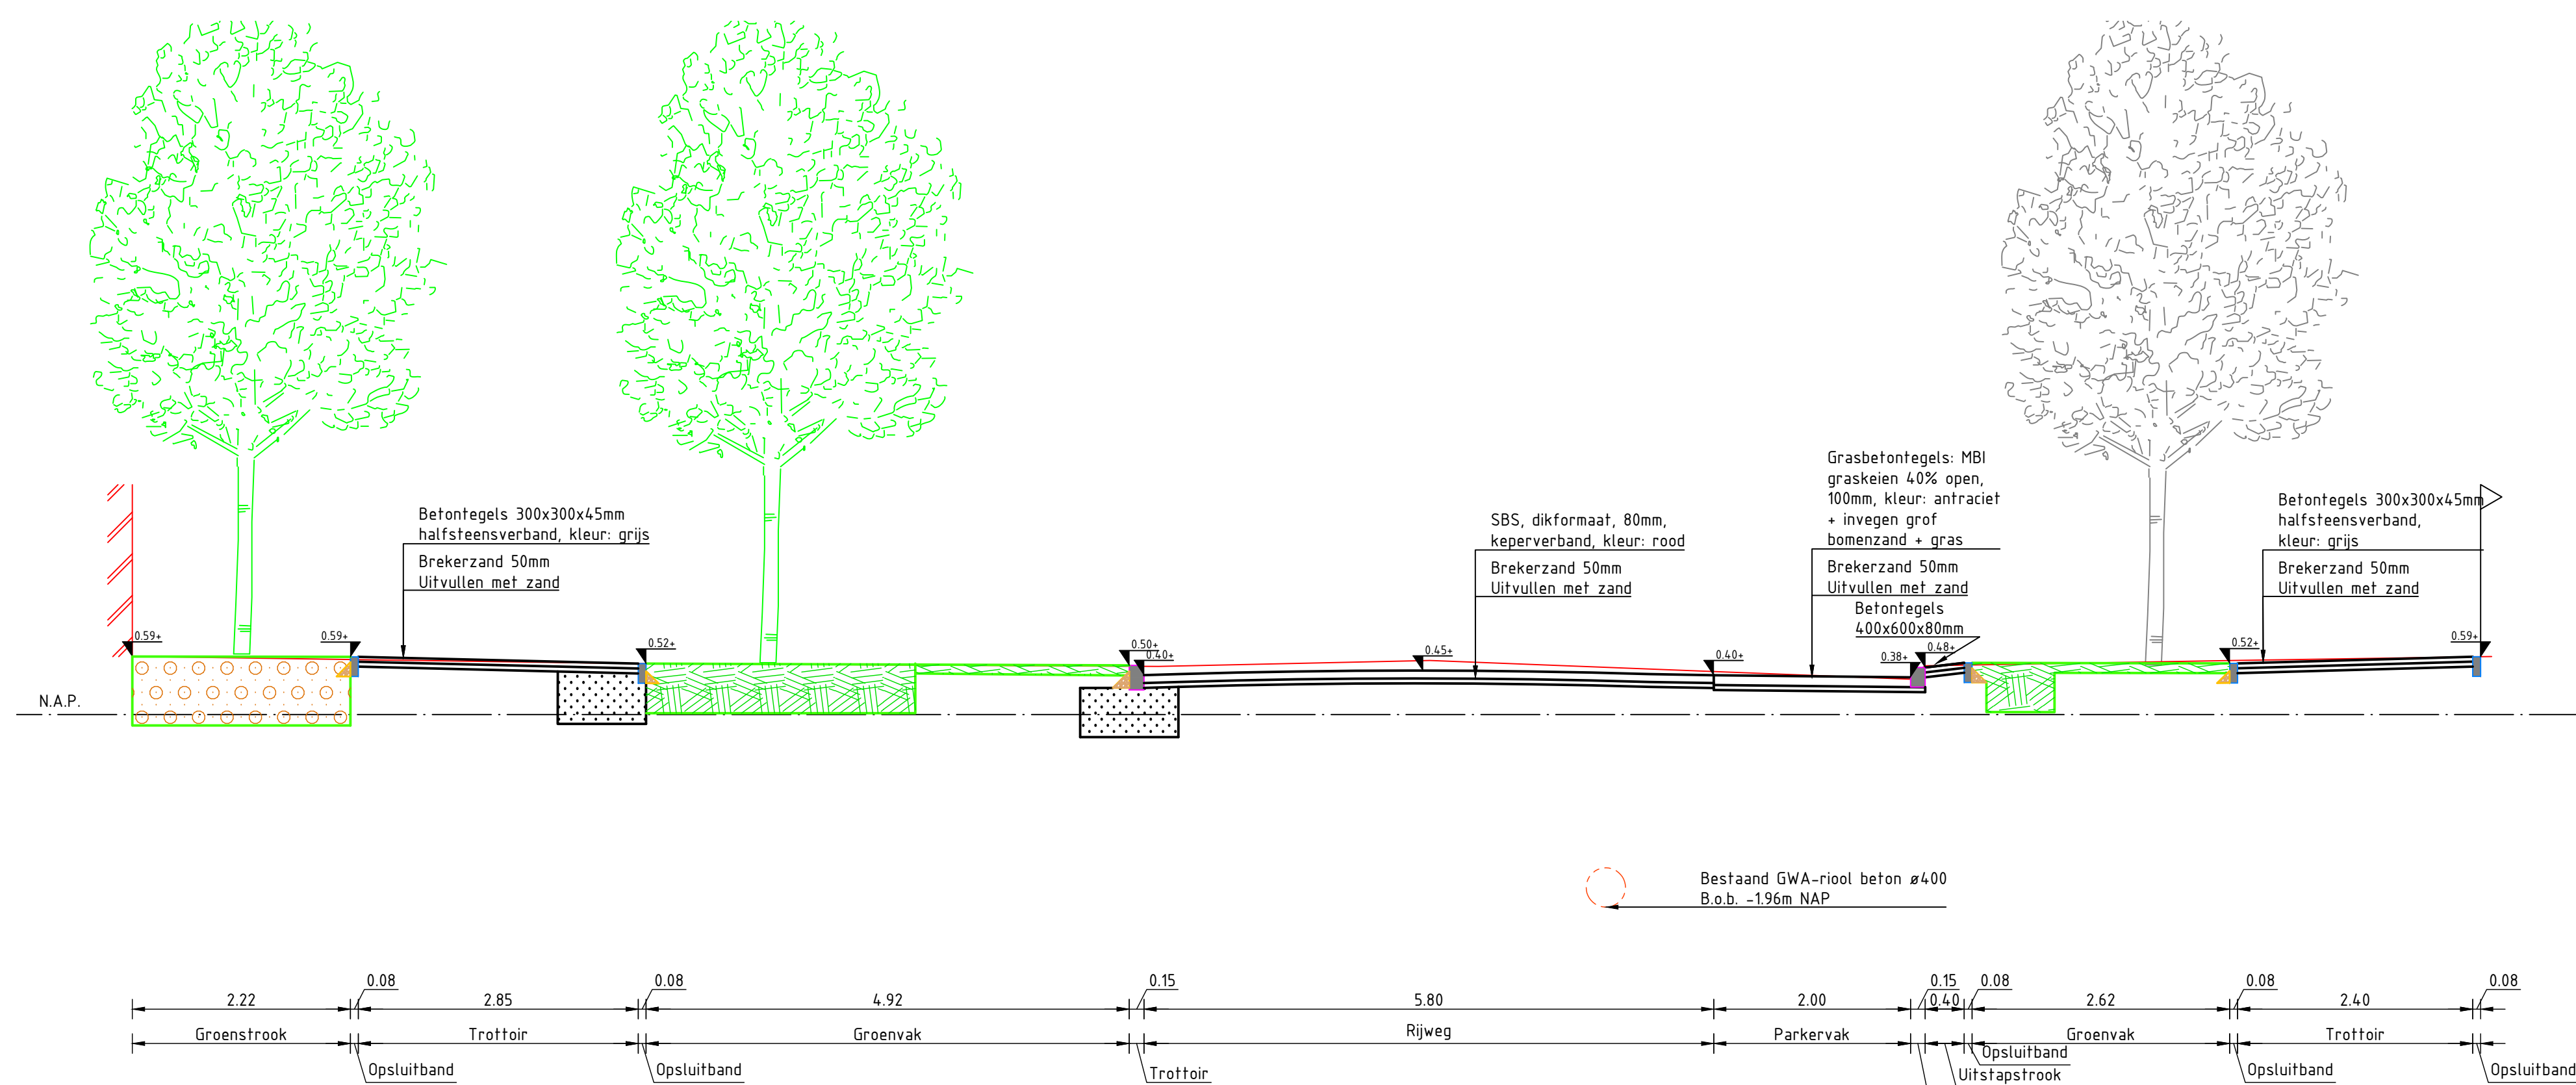

Dwarsprofiel 10-10  
Floralen t.h.v. huisnummer 36

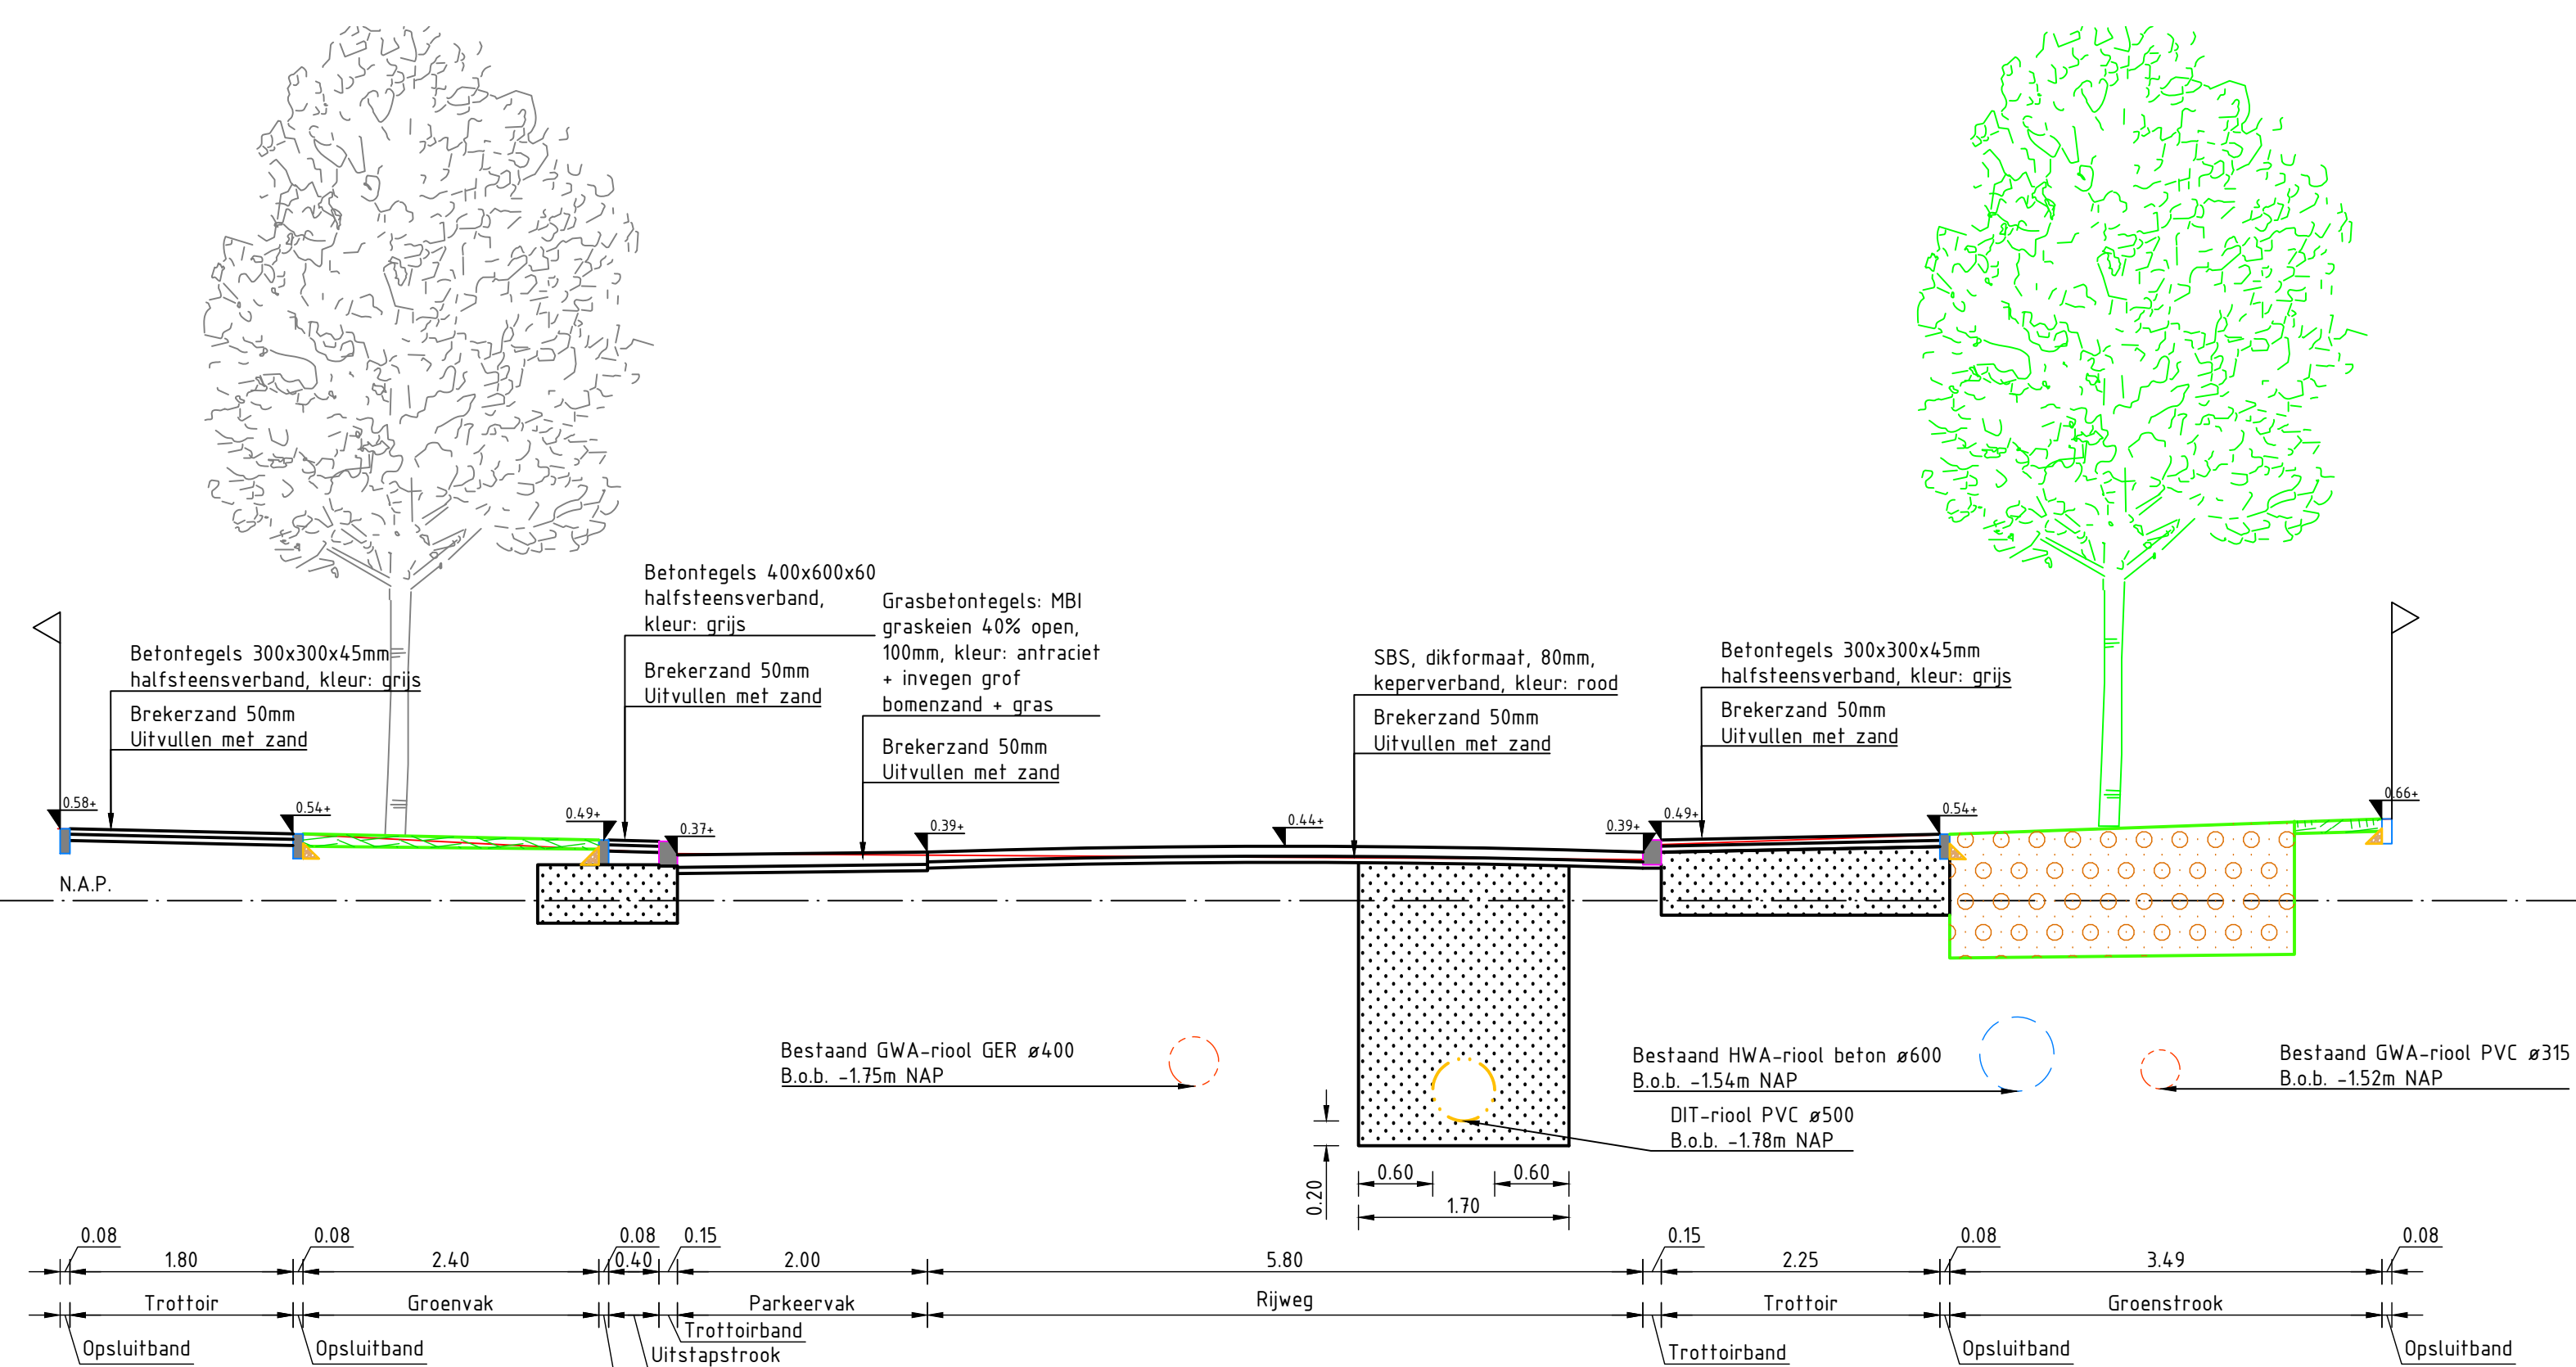



Dwarsprofiel 12-12  
Floralen t.h.v. huisnummer 2

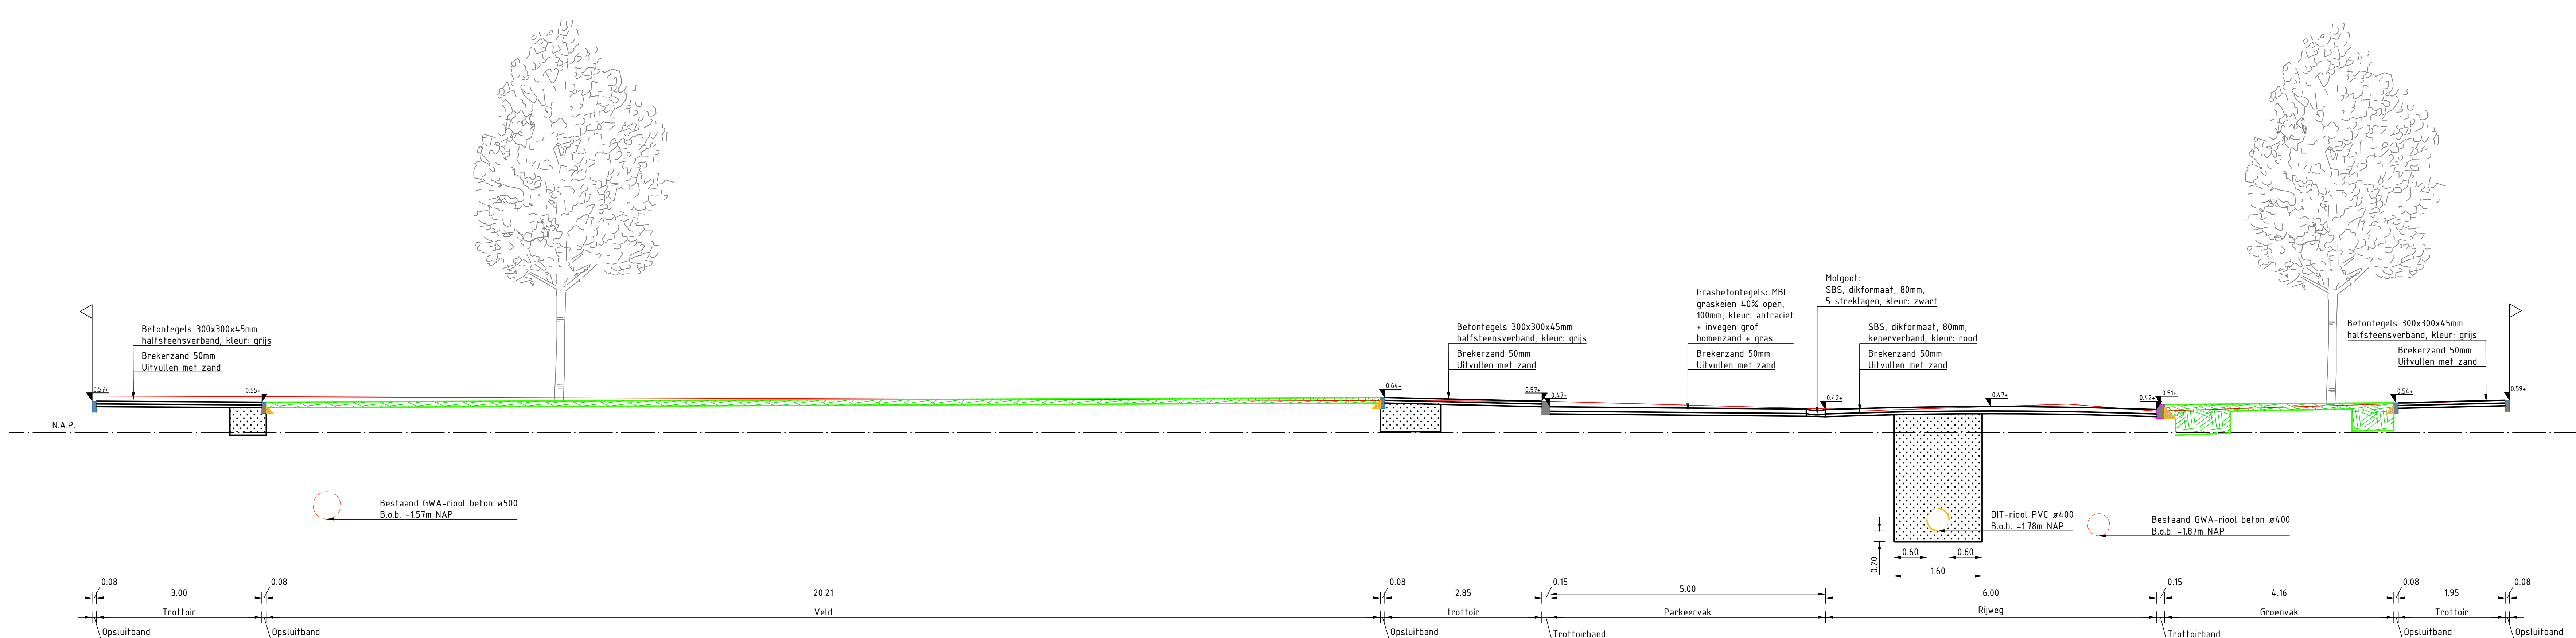

Dwarsprofiel 11-11  
Floralen t.h.v. huisnummer 8

## Verklaring

- Bestaande situatie
- Nieuwe situatie (half-)verhard
- Nieuwe situatie onverhard
- Aanbrengen zand, minimaal 0.50m dik onder elementenverharding
- Aanbrengen reëlaarde, minimaal 0.50m dik t.p.v. plantvakken. Na aanbrenging doorspitten (leengien) met ondergrond tot 0.80m diep.
- Aanbrengen bomengrond, 0.70m dik + gras of beplanting conform tekeningen Groenplan P2021028-GR-3-01 t/m P2021028-GR-3-06
- Aanbrengen opsluitband 80x200mm, grijs
- Aanbrengen trotoirband 130/150x250mm, grijs
- Aanbrengen geleideband 70/200x250mm, grijs
- Aanbrengen steunruw tegen bandenlijn tussen rijweg/parkeervakken en groen
- Nieuw HWA-riool
- Bestaand gemengd riool
- Nieuw DIT-riool
- Perceelsgrens
- Nieuwe hoogtes
- Bestaande bebouwing

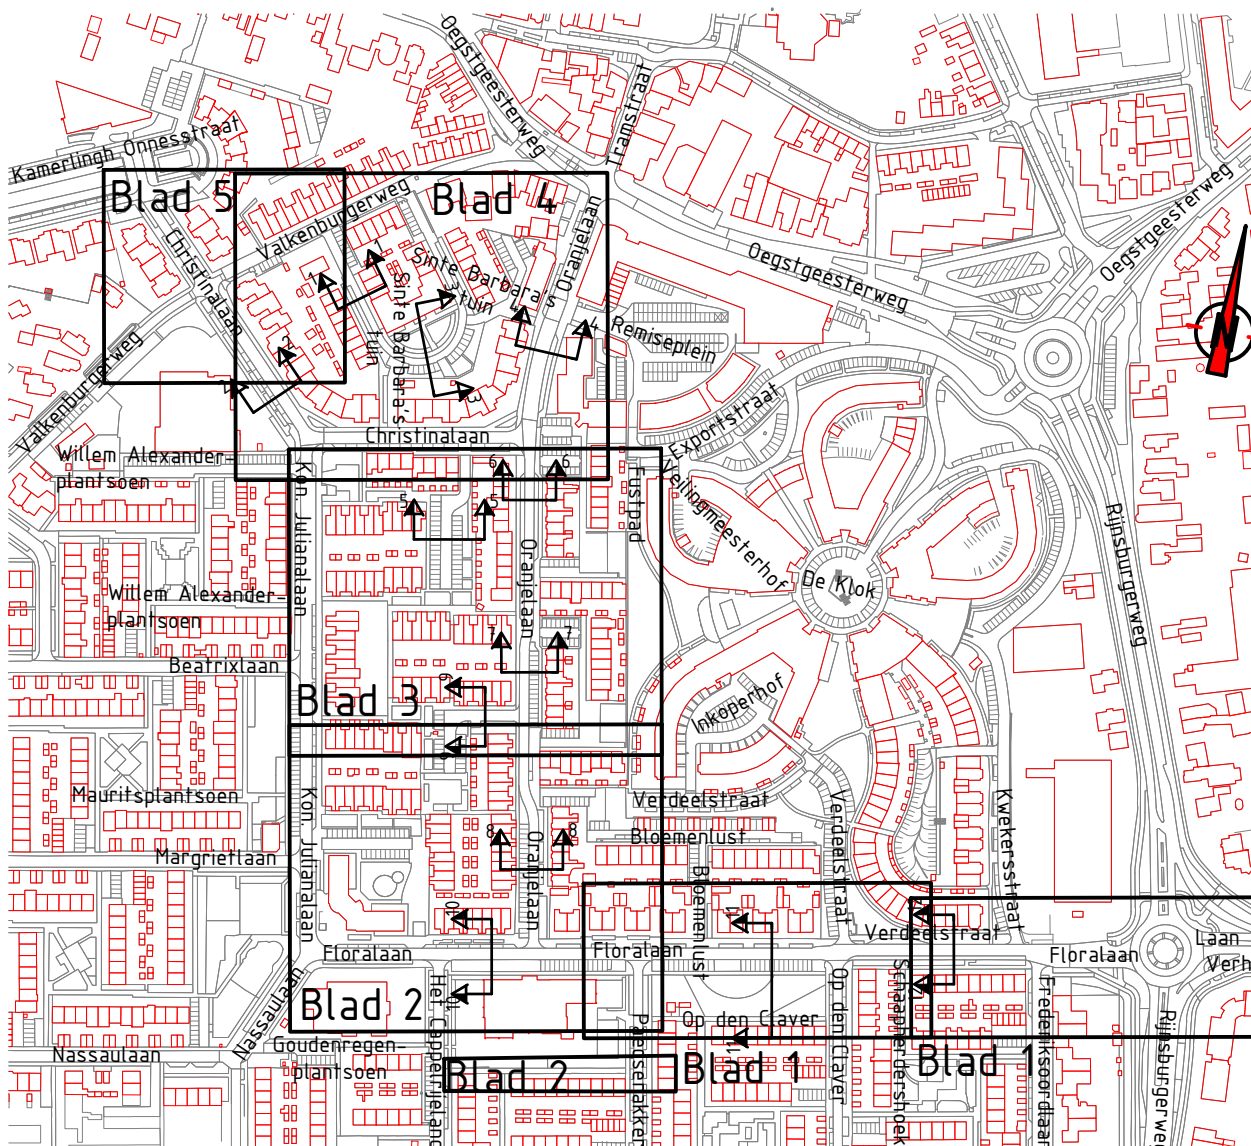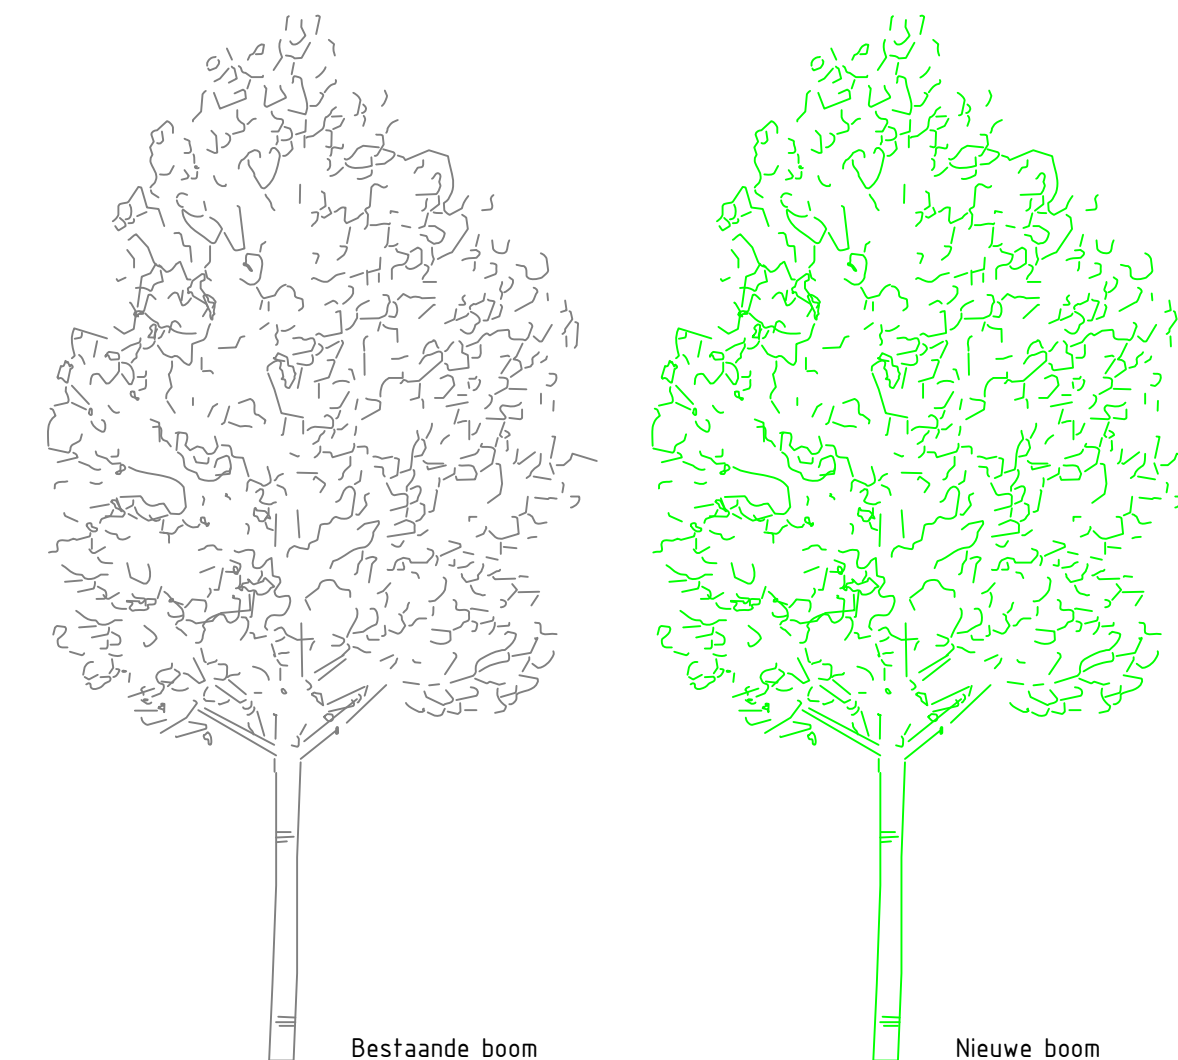

## Opmerkingen

- Maatvoering in meters, tenzij anders aangegeven
- Afmetingen materialen in millimeters, tenzij anders aangegeven
- Hoogten in meters t.o.v. NAP
- Hoeken in graden

| 1 | Diverse aanpassingen | BLE | 30-09-2022 |
|---|----------------------|-----|------------|
| 2 | Definitief           | HVE | 11-06-2022 |

|                                                             |                  |               |            |
|-------------------------------------------------------------|------------------|---------------|------------|
| Pro Infra   Gideweg 11   2632 BD Noorderp   www.proinfra.nl |                  |               |            |
| Project: Frederiksoord 2.0 fase 4                           |                  |               |            |
| Dwarsprofielen 7 t/m 12                                     |                  |               |            |
| Opdrachtgever                                               | Gemeente Katwijk | Projectnummer | P2021028   |
| Tekenaar                                                    | M. Moussa        | Projectfase   | Bestekfase |
| Tekeningnummer                                              | P2021028-DP-3-02 | Uitgave       | 1          |
| Status                                                      | Definitief       | Blad          | 2 van 2    |