




Profiel H-H
Merelstraat
Schaal: 1:50

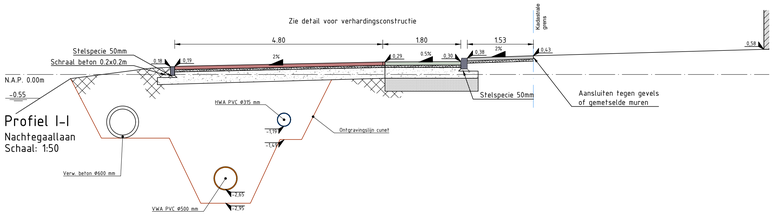


Profiel I-I
Nachtegaallaan
Schaal: 1:50

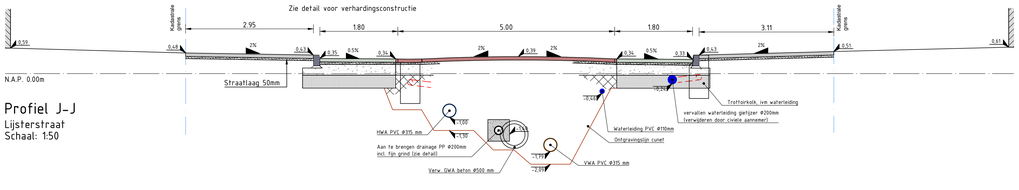


Profiel J-J
Lijsterstraat
Schaal: 1:50

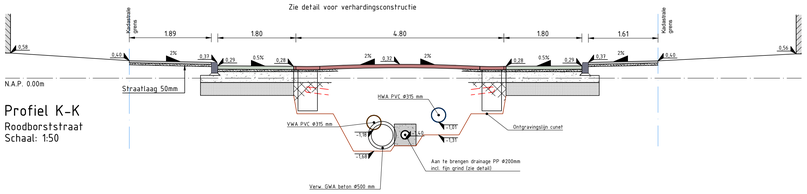


Profiel K-K
Roodborststraat
Schaal: 1:50

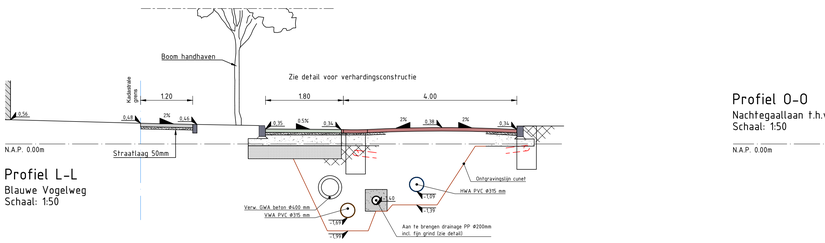


Profiel L-L
Blauwe Vogelweg
Schaal: 1:50

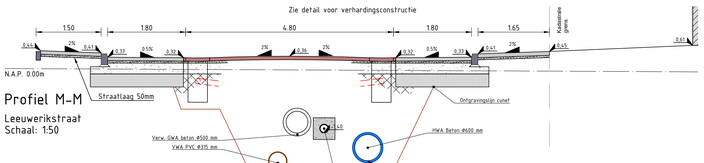


Profiel M-M
Leeuwerikstraat
Schaal: 1:50

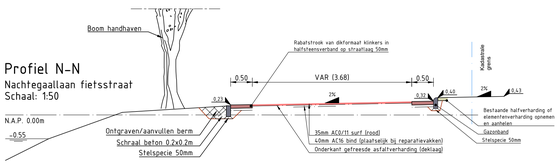


Profiel N-N
Nachtegaallaan fietsstraat
Schaal: 1:50

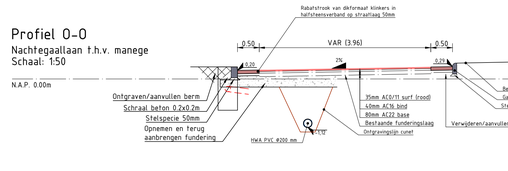


Profiel O-O
Nachtegaallaan t.h.v. manege
Schaal: 1:50

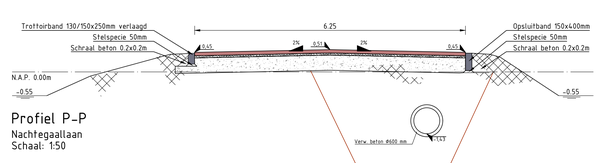


Profiel P-P
Nachtegaallaan
Schaal: 1:50

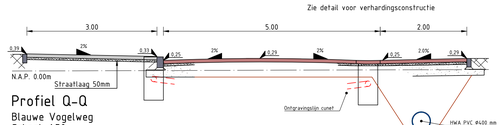


Profiel Q-Q
Blauwe Vogelweg
Schaal: 1:50

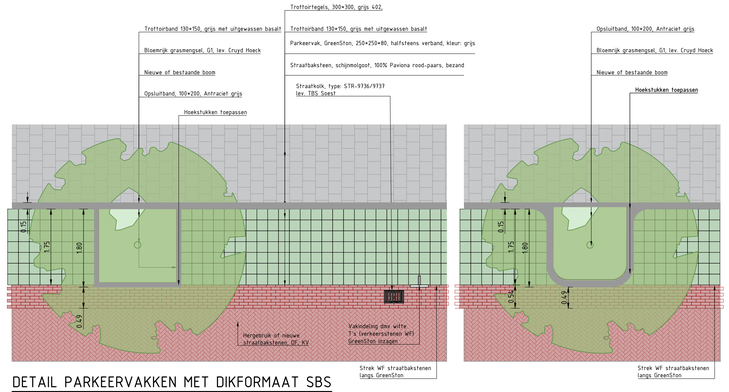


DETAIL PARKEERVAKKEN MET DIKFORMAAT SBS
Schaal 1:50

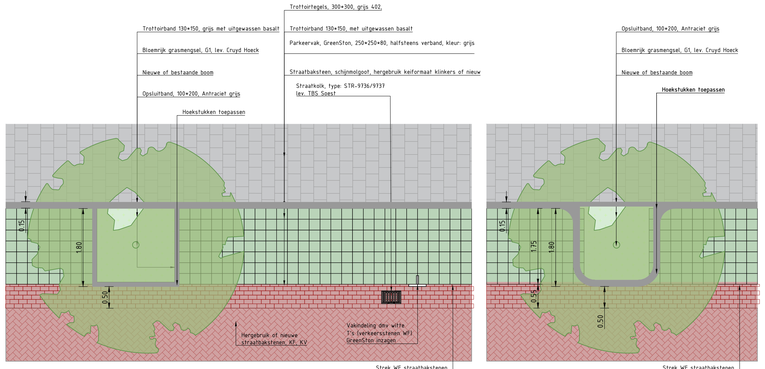


DETAIL PARKEERVAKKEN MET KEIFORMAAT SBS
Schaal: 1:50

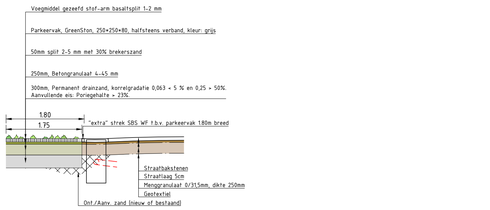


PRINCIPEDOORSNEDE PARKEERVAK / RIJBAAN
Schaal: 1:50

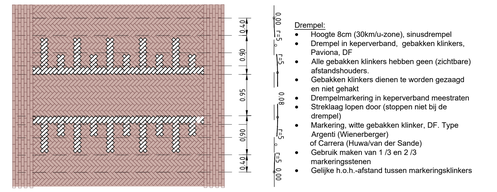

DETAIL DREMPEL MET DIKFORMAAT SBS
Schaal: 1:50

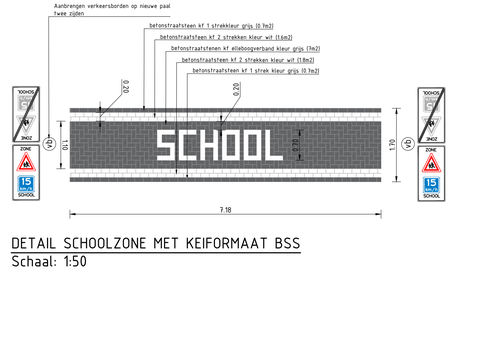

DETAIL SCHOOLZONE MET KEIFORMAAT BSS
Schaal: 1:50

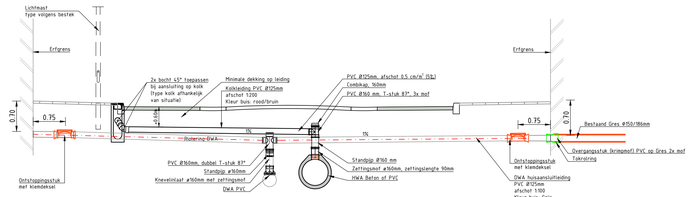

PRINCIPE DOORSNEDE RIOLERING
Schaal: 1:50



PRINCIPE KOLKAANSLUITING
Schaal: 1:50

Maten in meters, tenzij anders vermeld
Materiaalmaten in mm, tenzij anders vermeld
Peilmaten in meters t.o.v. N.A.P., tenzij anders vermeld
Diameters in mm, tenzij anders vermeld

0 0.5 1.0 1.5 2.0m

Project
Vogelwijk
Onderwerp
Doorsneden en details
Vogelwijk

DE HAAN CIVIELE TECHNIEK ADVIES & ONTWERP
The Wet Generation © DE HAAN Holdings BV (DHH) Intellectueel eigendom

Getekend door	Gecontroleerd door	Blad	Aantal	Documentsoort	Documentstatus	Contractnummer:
M. de Haan	E. Lefeber	1	1	Tekening	Definitief	
Datum uitgifte	Gedaan door	Schaal	Formaat	Domein		Zaaknummer:
29-08-2022	R. Kardol	1:50	A0			Z/19/1378947

Gemeente Leiden
Duurzame Leefomgeving
Leiden
Stationsplein 107
Postbus 9100, 2300 PC Leiden
Tel. 14071

Documentnummer:
4220050