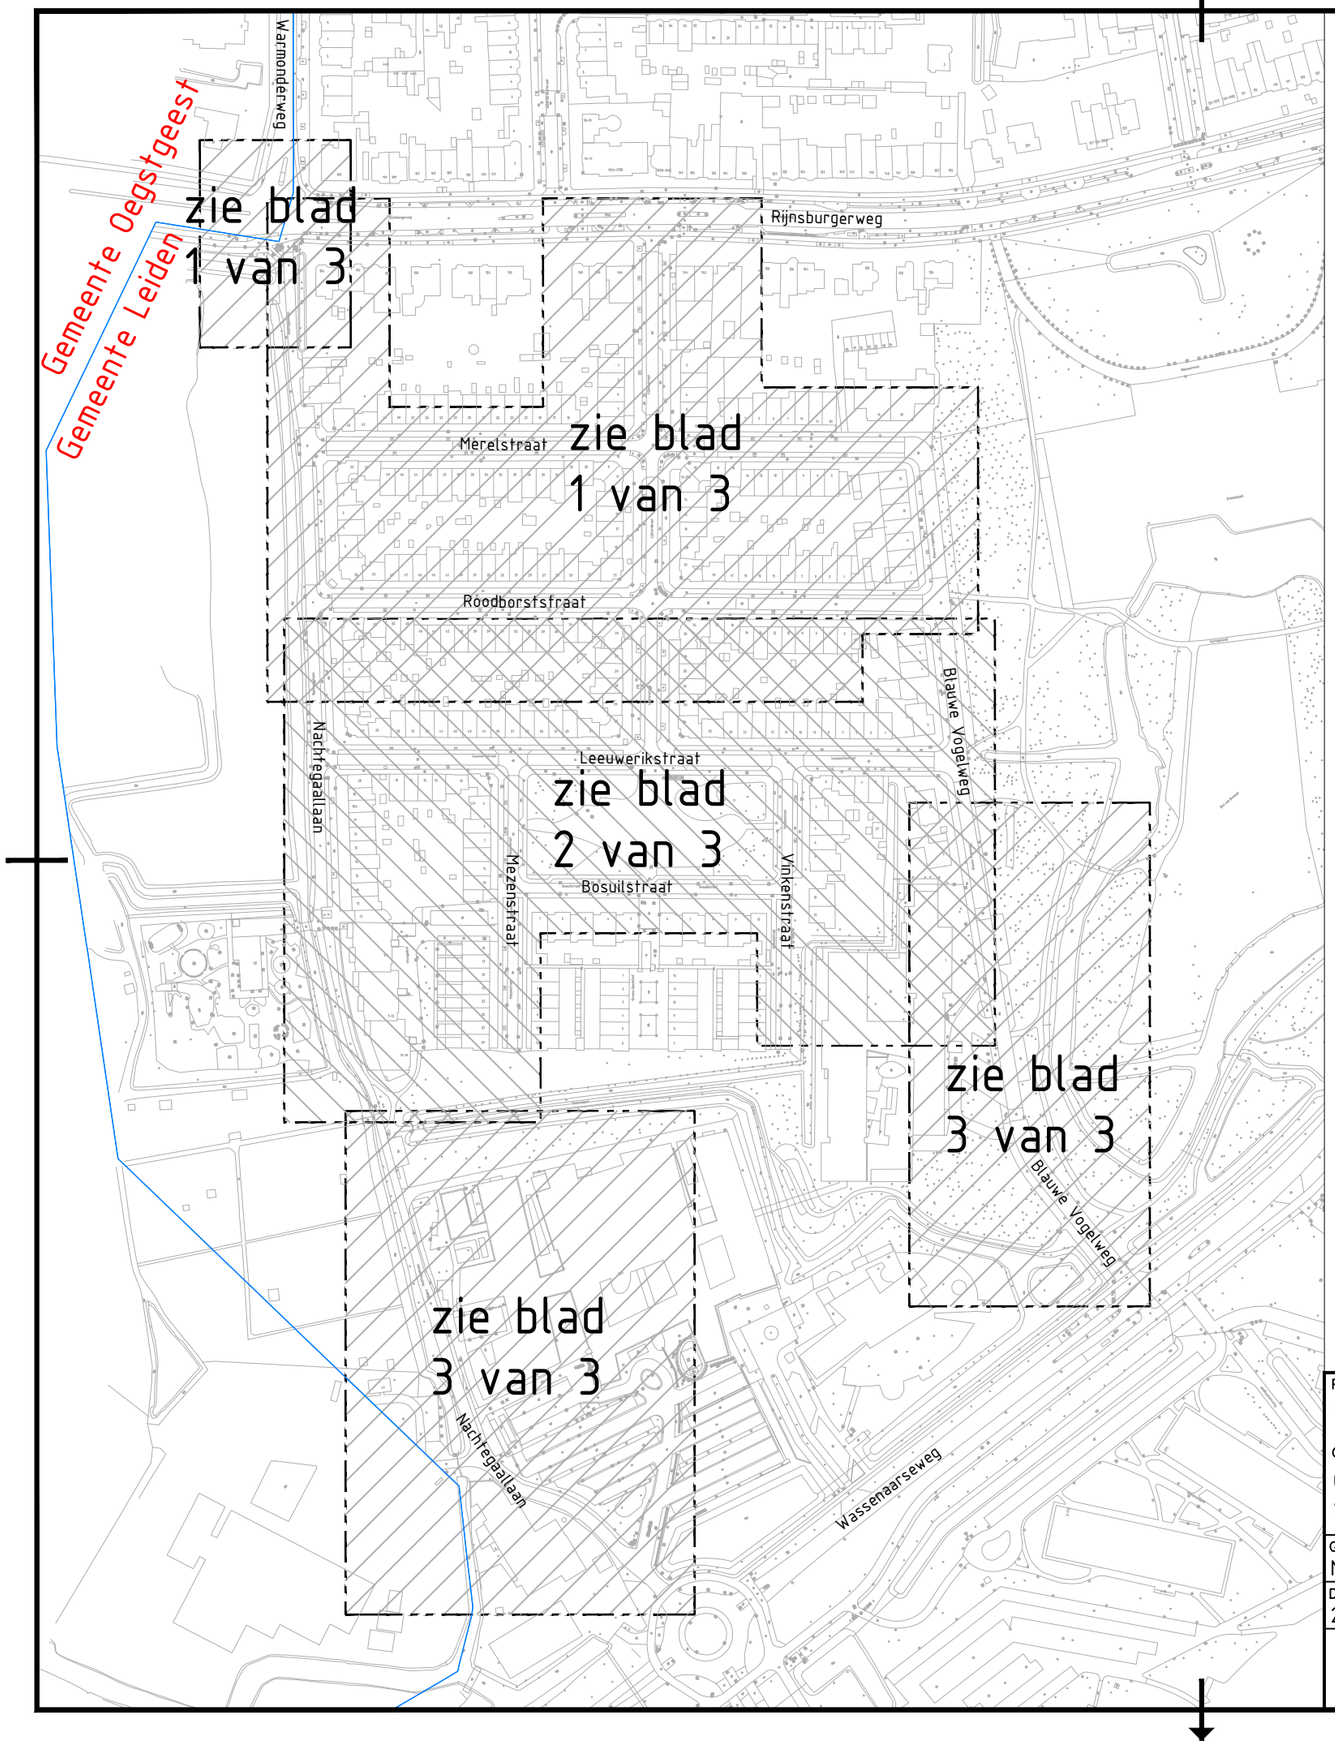


Project
Vogelwijk

Onderwerp
Overzichtstekening met bladindeling
Vogelwijk

DE HAAN
CIVIELE TECHNIEK
ADVIES & ONTWERP

Getekend door	Gecontroleerd door	Blad	Aantal	Documentsoort	Documentstatus	Contractnummer:
M. de Haan	E. Lefeber	1	1	Tekening	Definitief	
Datum uitgifte	**Gezien door**	**Schaal**		**Formaat**	**Domein**	**Zaaknummer:**
29-08-2022	R. Kardol	1:2500		A3		Z/19/1378947

Gemeente Leiden
Duurzame Leefomgeving
Leiden
Stationsplein 107
Postbus 9100, 2300 PC Leiden
Tel. 14071

Documentnummer:
4220052