



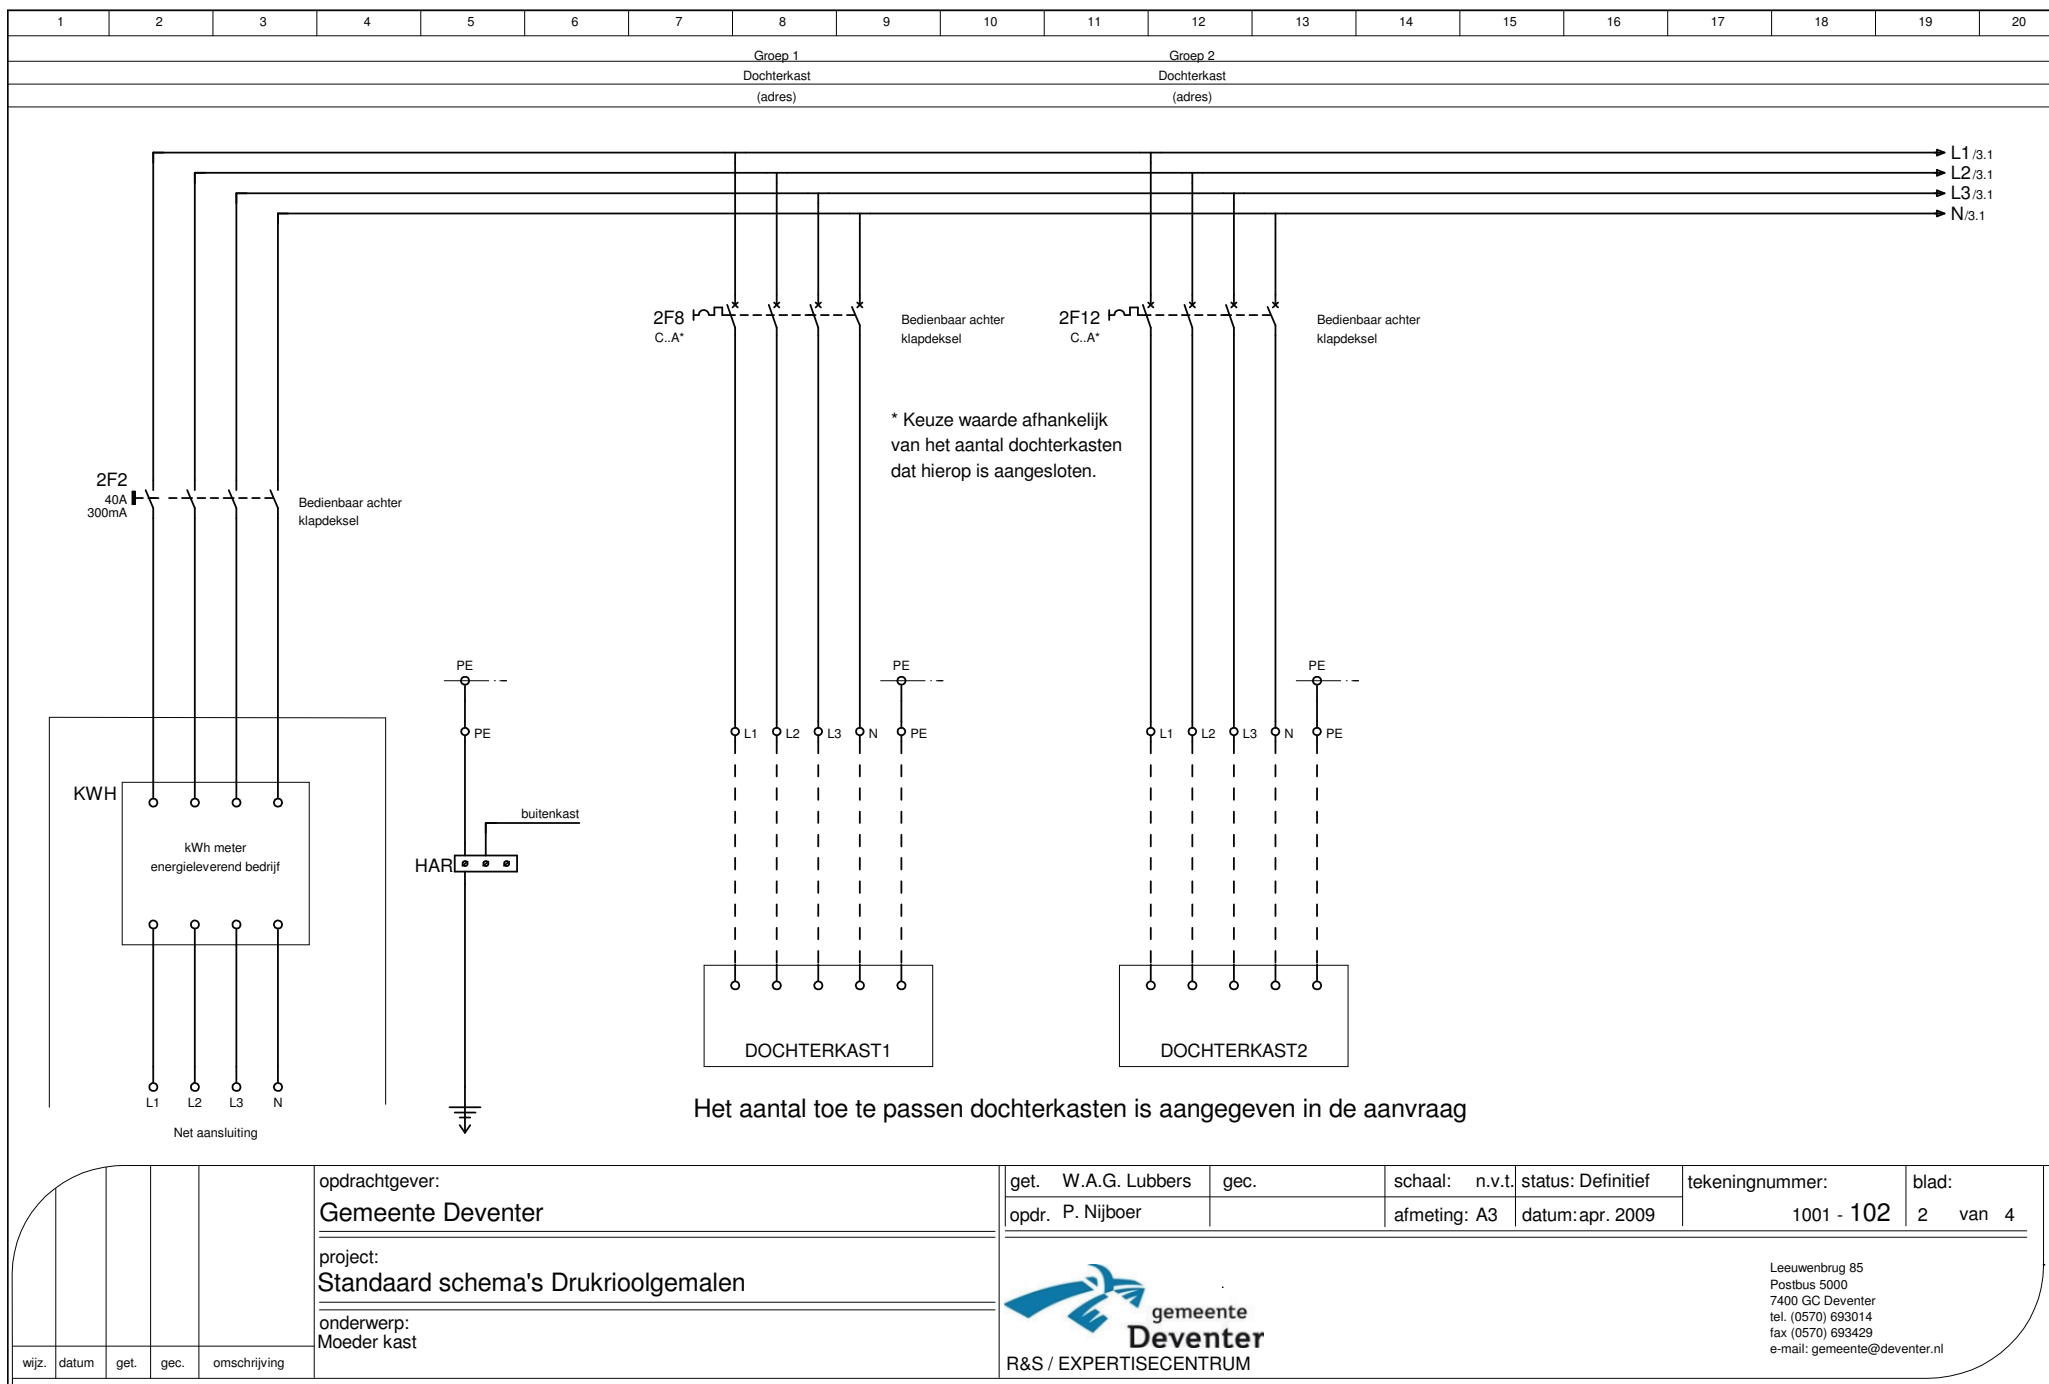

opdrachtgever: Gemeente Deventer					get. W.A.G. Lubbers	gec.	schaal: n.v.t.	status: Definitief	tekeningnummer:	blad:
project: Standaard schema's Drukrioolgemalen					opdr. P. Nijboer		afmeting: A3	datum: apr. 2009	1001 - 102	2 van 4
onderwerp: Moeder kast					gemeente Deventer R&S / EXPERTISECENTRUM					
wijz.	datum	get.	gec.	omschrijving	Leeuwenbrug 85 Postbus 5000 7400 GC Deventer tel. (0570) 693014 fax (0570) 693429 e-mail: gemeente@deventer.nl					

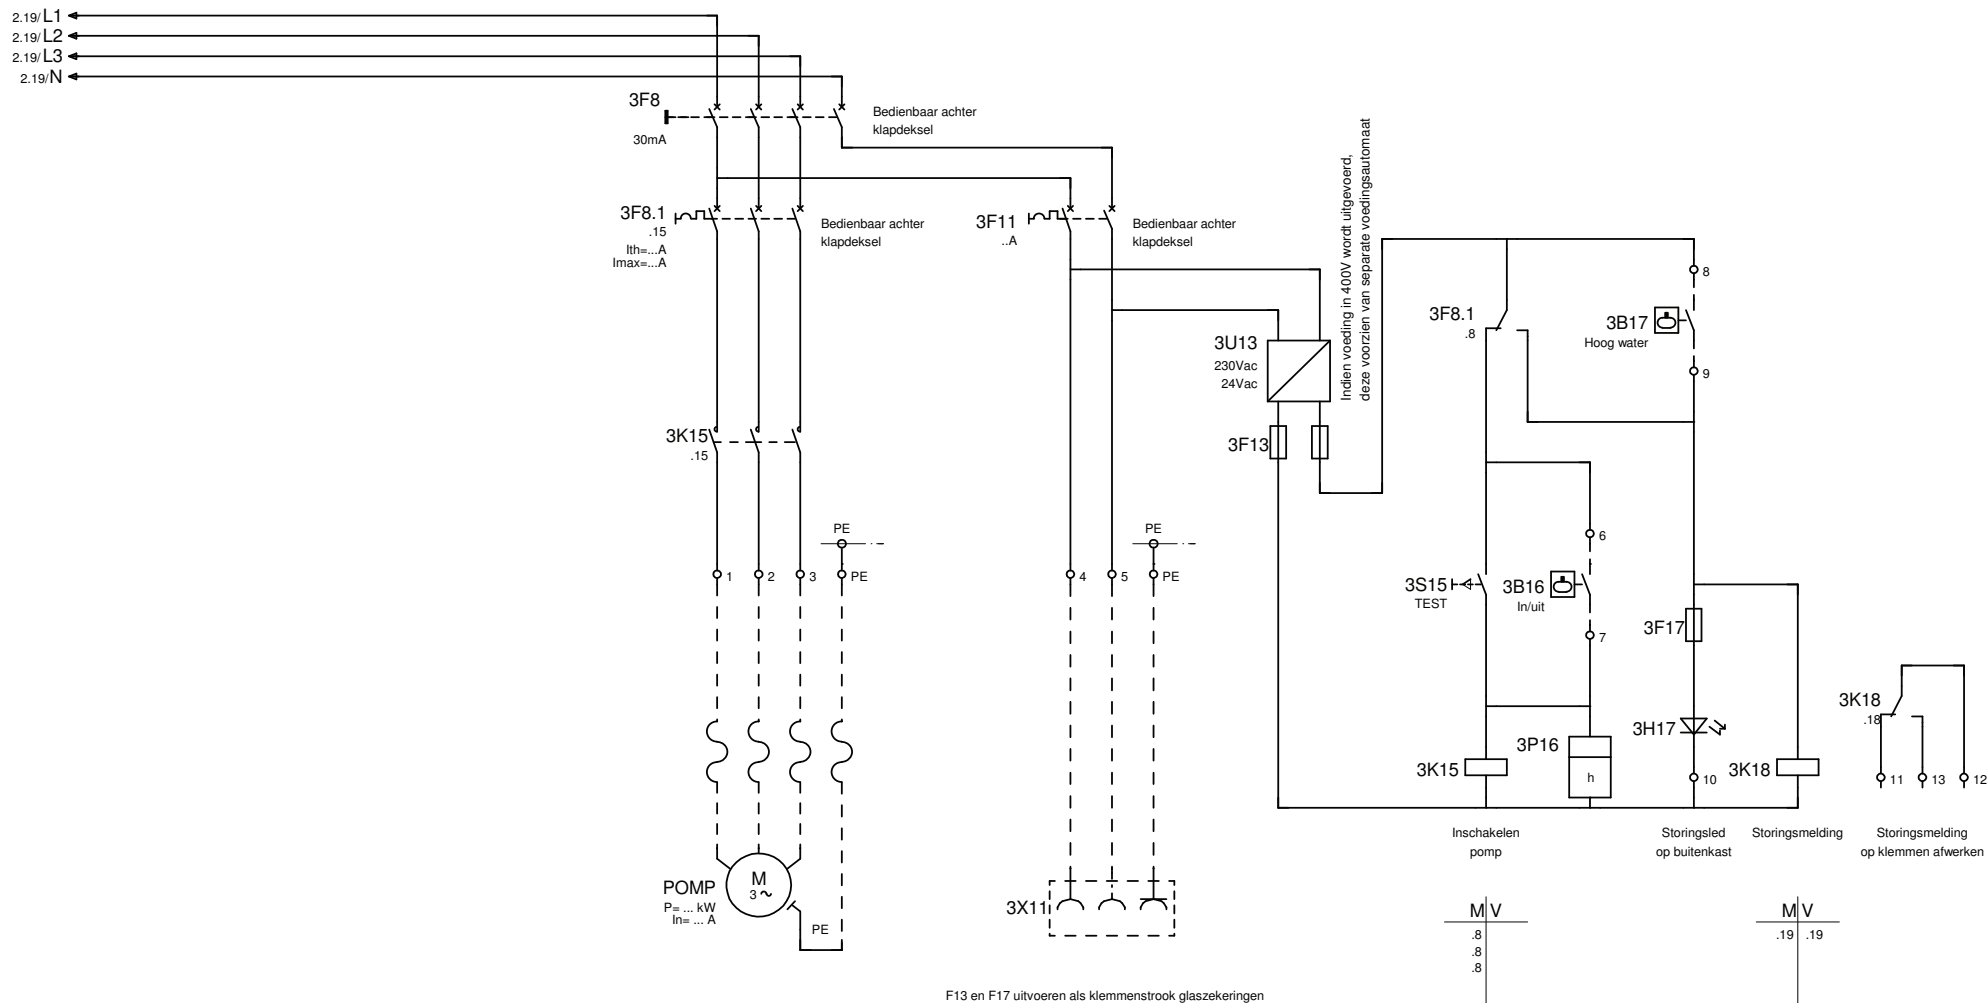

F13 en F17 uitvoeren als klemmenstrook glaszekeringen

opdrachtgever:
Gemeente Deventer

project:
Standaard schema's Drukrioolgemalen

onderwerp:
Moeder kast

get. W.A.G. Lubbers
opdr. P. Nijboer

gec.

schaal: n.v.t.
afmeting: A3

status: Definitief
datum: apr. 2009

tekeningnummer:
1001 - 102

blad:
3 van 4

wijz.	datum	get.	gec.	omschrijving

wijz.	datum	get.	gec.	omschrijving
-------	-------	------	------	--------------