


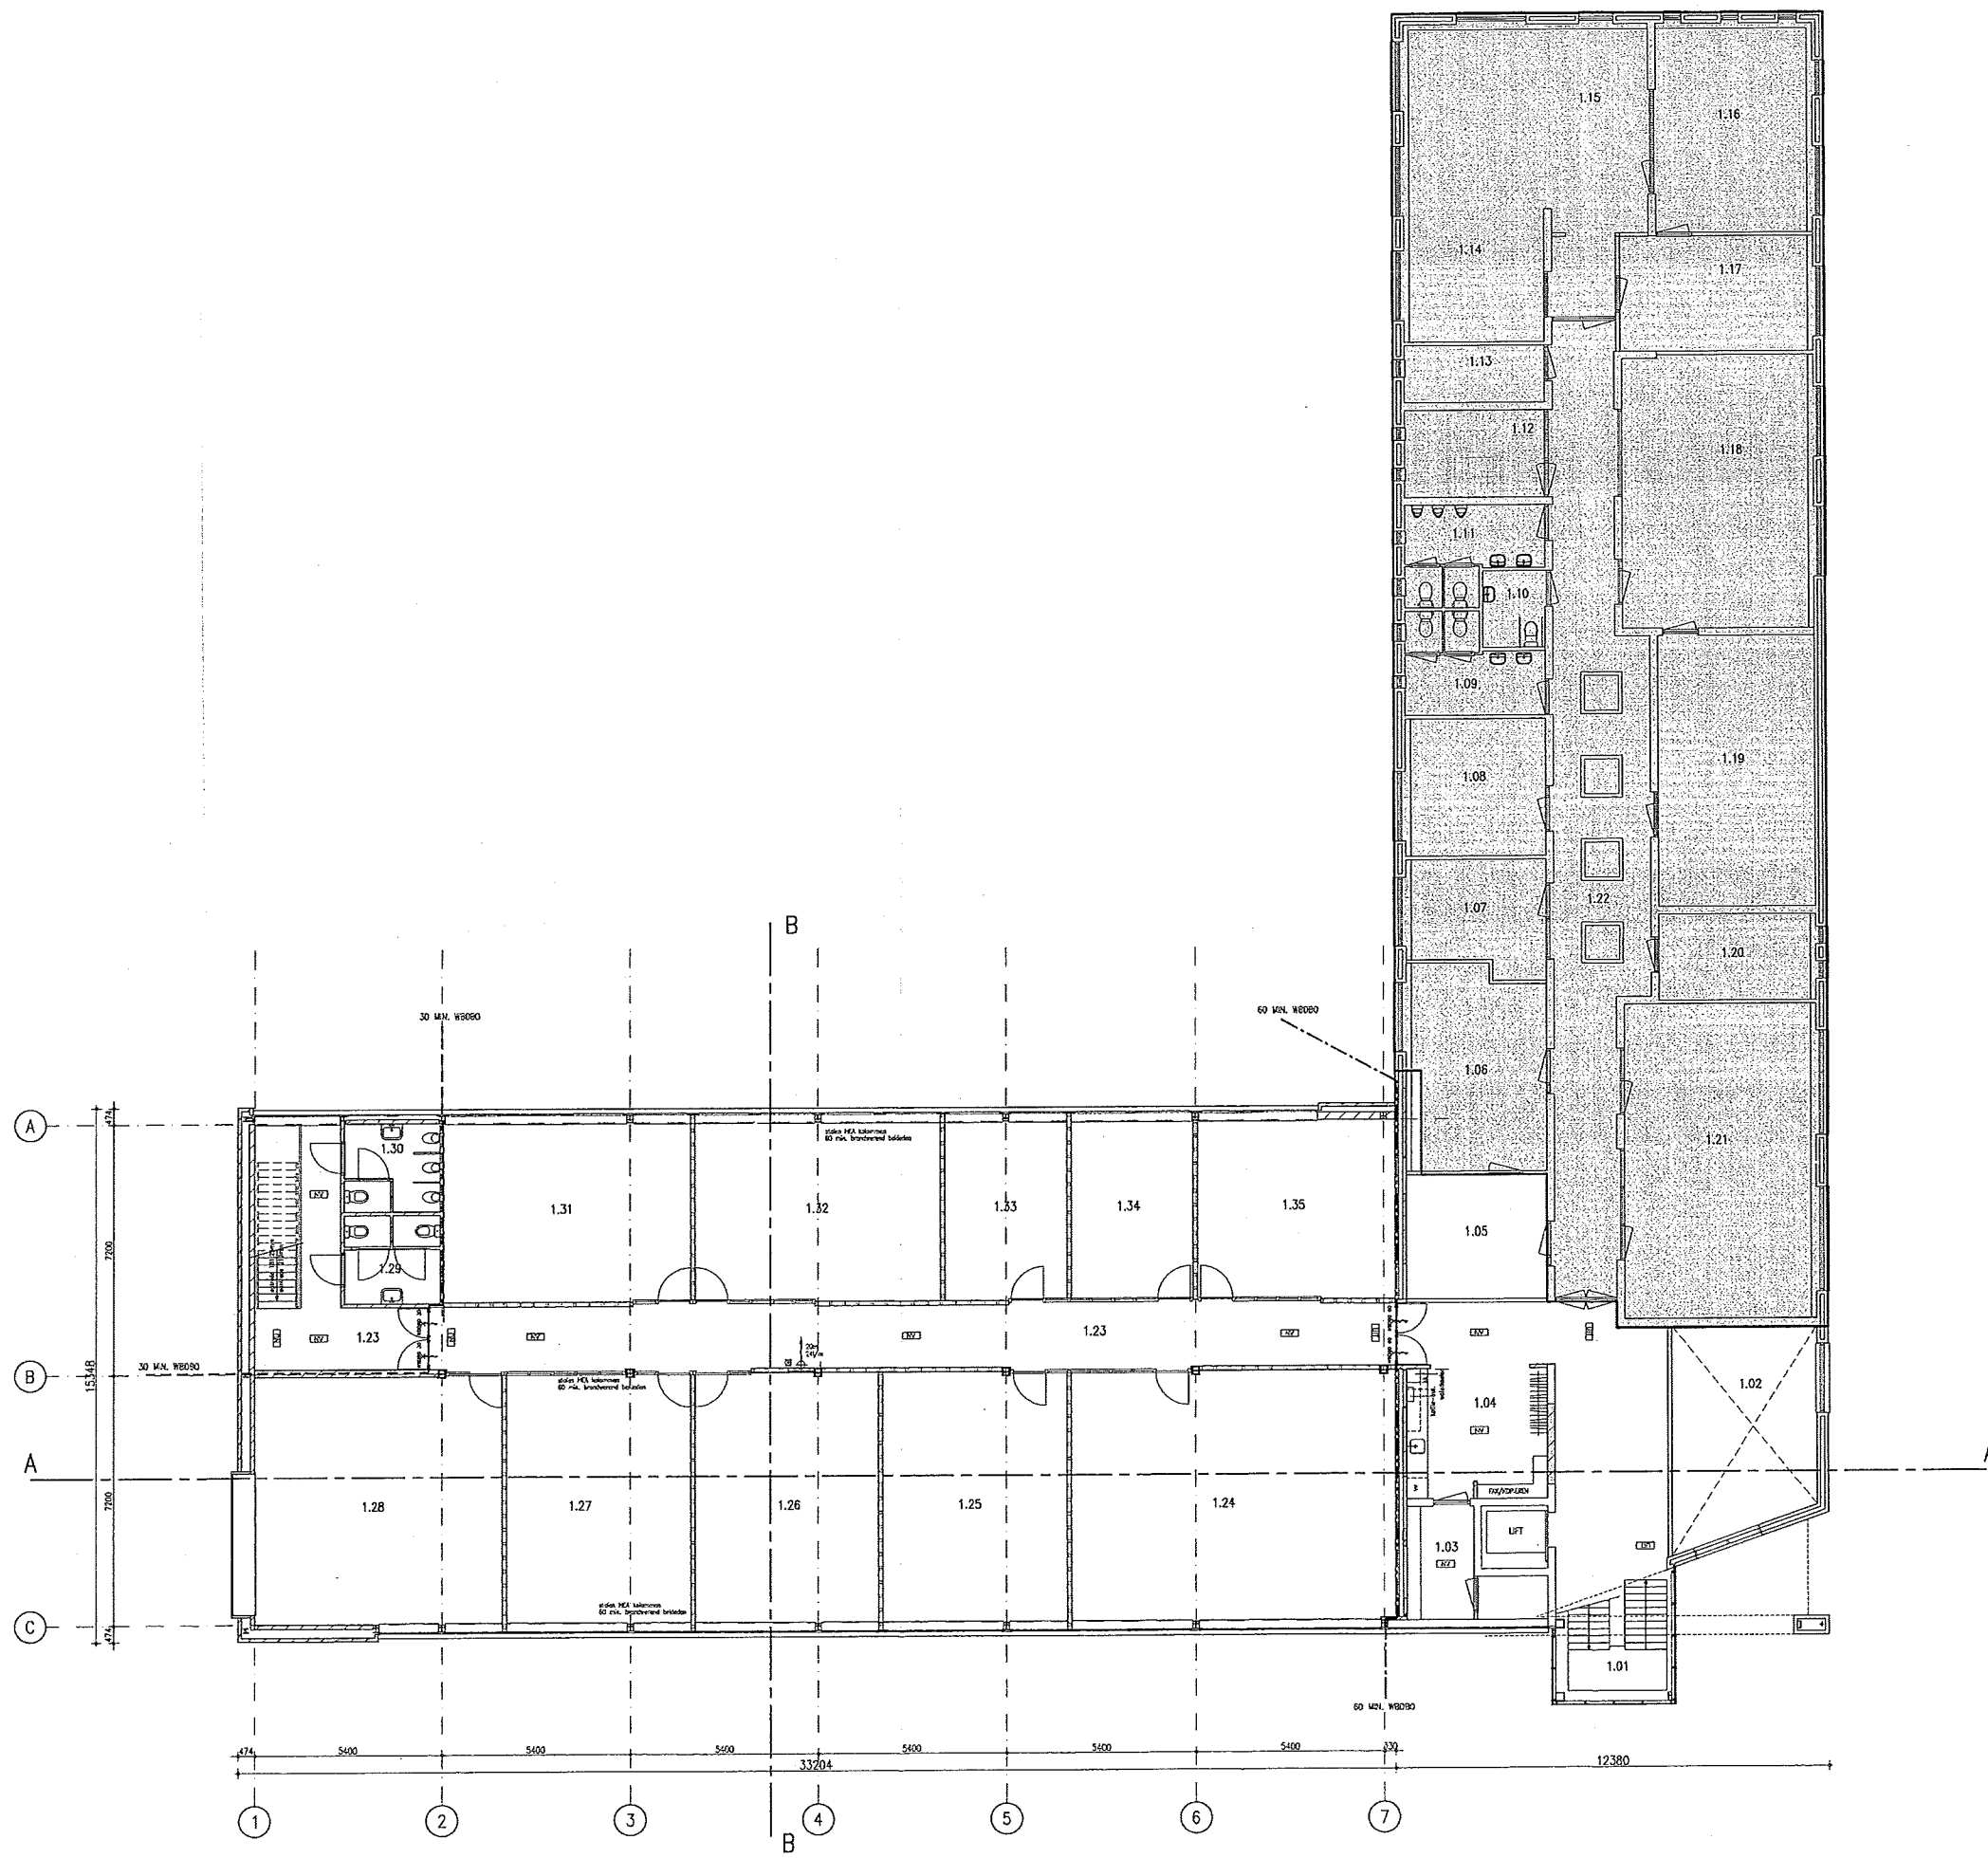

1E VERDIEPING NIVO 3.625+	
NR.	OMSCHRIJVING
1.01	TRAPPENHUIS
1.02	VOG
1.03	RUIMTE ACHTER LIFT
1.04	PANTRY/GASTROBODE
1.05	KEUKE
1.06	GANG
1.07	KEUKEN, ADMINISTRATIE
1.08	ADMINISTRATIE
1.09	ADJ. DIRECTEUR
1.10	SECRETARIAAT
1.11	DIRECTEUR CONCIERN
1.12	TOILET DAMES
1.13	TOILET HEREN
1.14	WV. JURIDISCHE ZAKEN
1.15	SELDO JUR. NIEUW
1.16	INTERNE CONTROLE
1.17	HOOFD C.C.O.
1.18	CENTRALE COÖRDINATIE ONTW.

RENVOL	
	balieen schoonmaken
	kalkzandsteen schoonmaken
	rockwool isolatie
	metaalstudewand, 125mm
	metaaltralie scheidingswand
	grens brandcompartiment
	grens brandcompartiment
	transparant "uitgang"
	transparant "nooduitgang"
	noodverlichting
	brandblusapparaat volgens NEN 1010
	ventilator
	verwarmingsapparaat volgens NEN 3018
	waterleiding uitvoeren volgens NEN 1004
	rioleringsleiding uitvoeren volgens NEN 3215
	mechanische ventilatie uitvoeren volgens NEN 3215

storimans

WELSTANDSCOMMISSIE TILBURG	
Ingekomen	20-1-1995
nr.	2001.13665.1.7.9.10
voorgedragen	2-2-95
gunstig	
afkeuring	
afwijzend	
waarschijnlijk	