




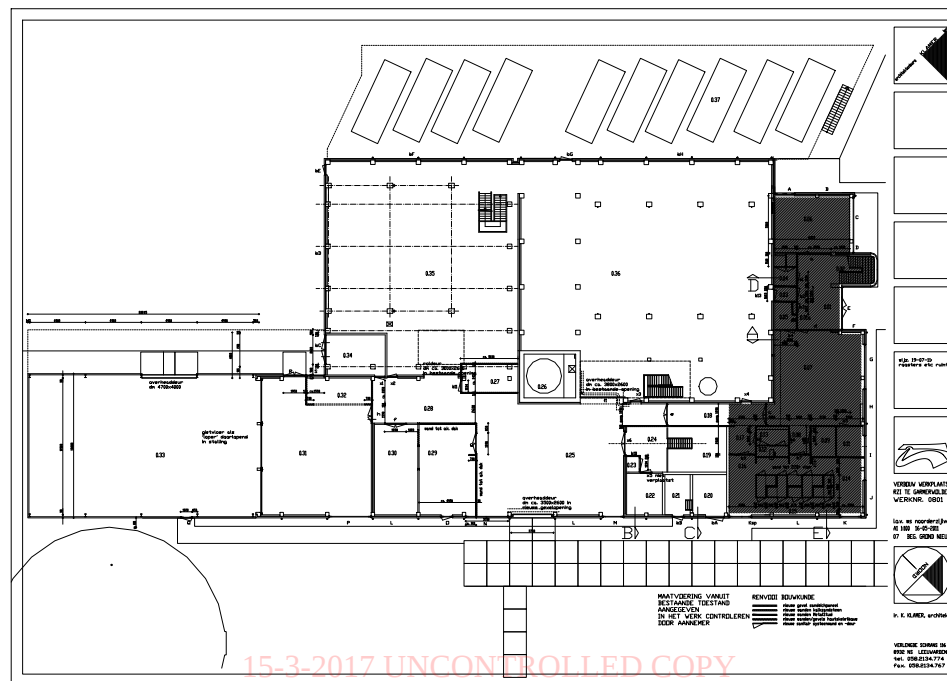

15-3-2017 UNCONTROLLED COPY

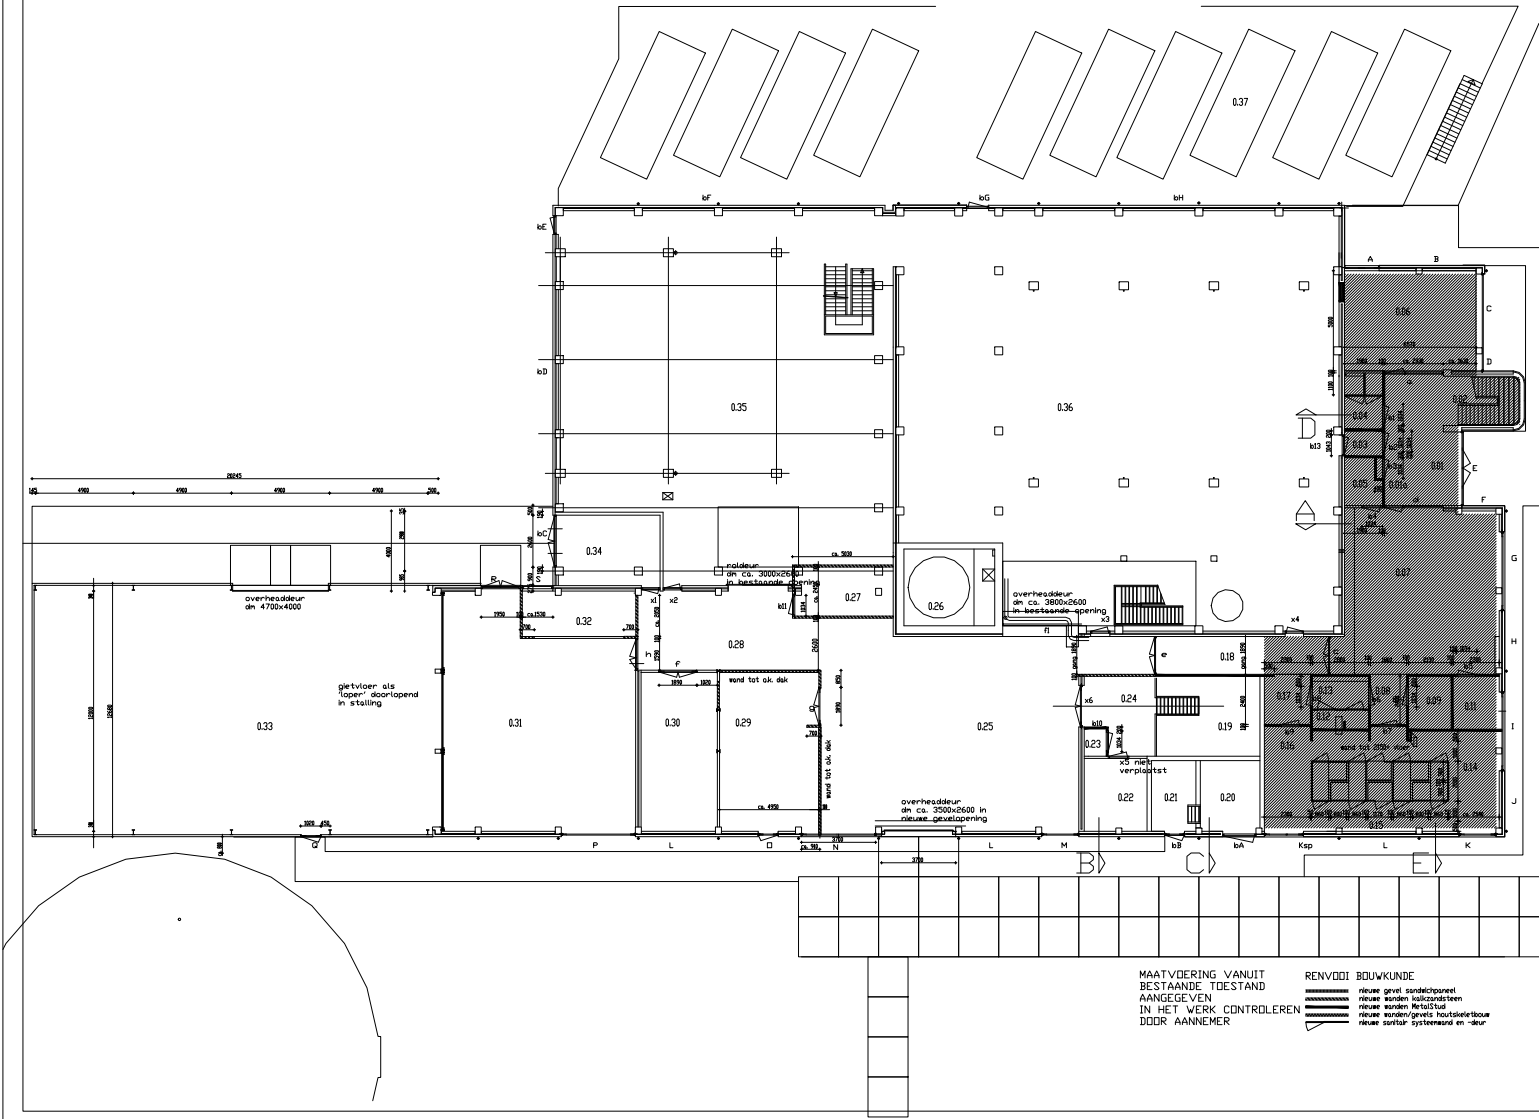


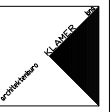

19-07-11
roosters etc ruimte 006

VERBOUW WERKPLAATS
RZI TE GARMERWOLDE
WERKKNR. 0801

Lo.v. w.s noorderzijlvest
AI 1000 16-05-2011
07 BEG. GROND NIEUW

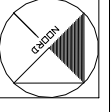

VERLENDE SCHRIJF 116
8932 NS LEEUWARDEN
tel. 058.2134.774
fax. 058.2134.767

MAATVOERING VANUIT
BESTAANDE TOESTAND
AANGEGEVEN
IN HET WERK CONTROLEREN
DOOR AANNEMER


RENVODI BOUWKUNDE

- nieuw: gravel opdeklaagwerk
- nieuw: sanden kalkzandsteen
- nieuw: sanden metselwerk
- nieuw: sanden/gravels houtskoolbouw
- nieuw: isolatie systeem en -vloer

Rev.	Wijziging	Datum	Tekenaar
0	as built		
RWZI 201 GARMERWOLDE BOUWKUNDIGE TEKENING BEDRIJFSGEBOUW PLATTEGRONDEN			
Tekenaar		Schaal	
Datum		Formaat	
Bladnummer		van	
Tekeningsnummer		, 2018035100-001	

Waterschap Noorderzijlvest
Atf. Project & Advies
postbus 10
9700 AA Groningen
t: 050 - 361 89 11
f: 050 - 361 24 46
e: info@noorderzijlvest.nl



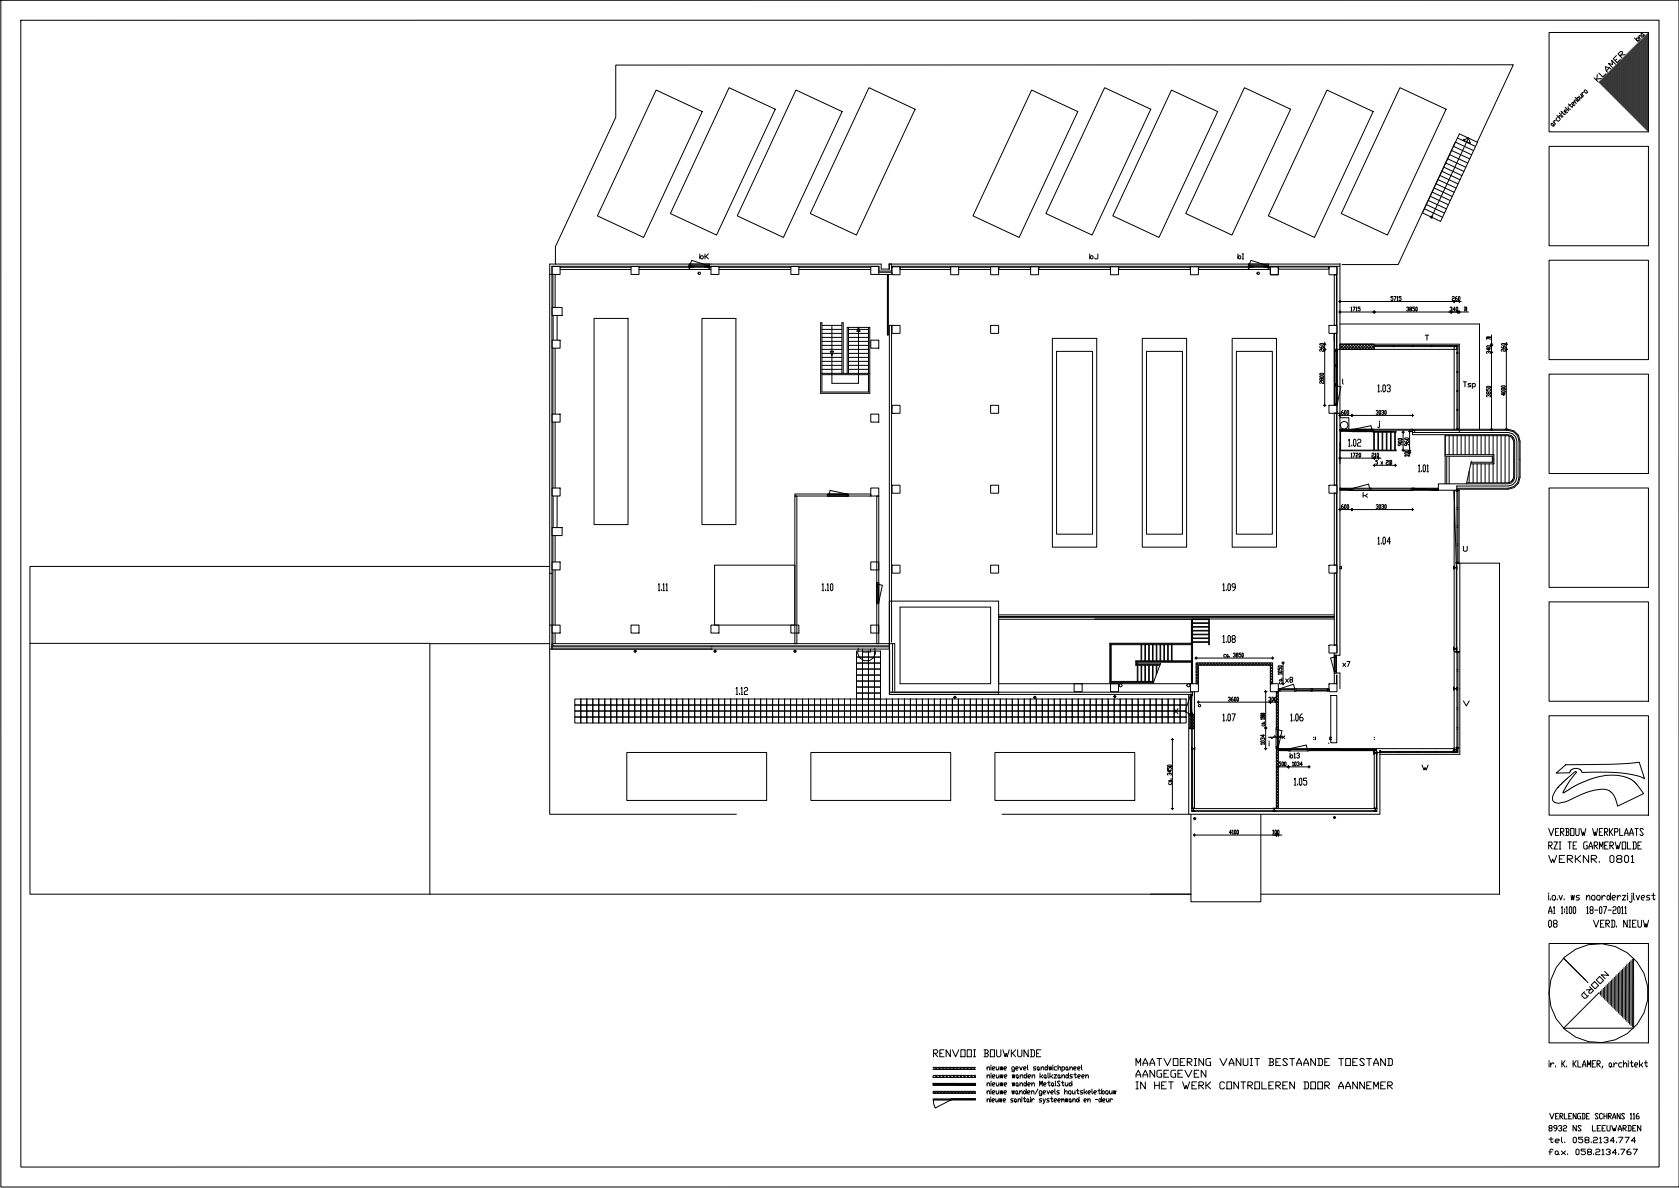

RENVODI BOUWKUNDE
MAATVOERING VANUIT BESTAANDE TOESTAND
AANGEGEVEN
IN HET WERK CONTROLLEREN DOOR AANNEEMER

VERBOUW VERKPLAATS
RZI TE GARMERWOLDE
WERKNR. 0801

l.o.v. w.s noorderzijvest
Al 9100 18-07-2011
08 VERB. NIEUW



Ir. K. KLAMER, architect

VERLENDE SCHWAS 116
8932 NS LEEUWARDEN
tel. 058.2134.774
fax. 058.2134.767

Rev.	Wijziging	Datum	Tekenaar
0	as built		
RWZI 201 GARMERWOLDE BOUWKUNDIGE TEKENING BEDRIJFSGEBOUW PLATTEGRONDEN			
Tekenaar		Schaal	
Datum		Formaat	
Bladnummer		van	
Tekeningsnummer		Bladtitel	