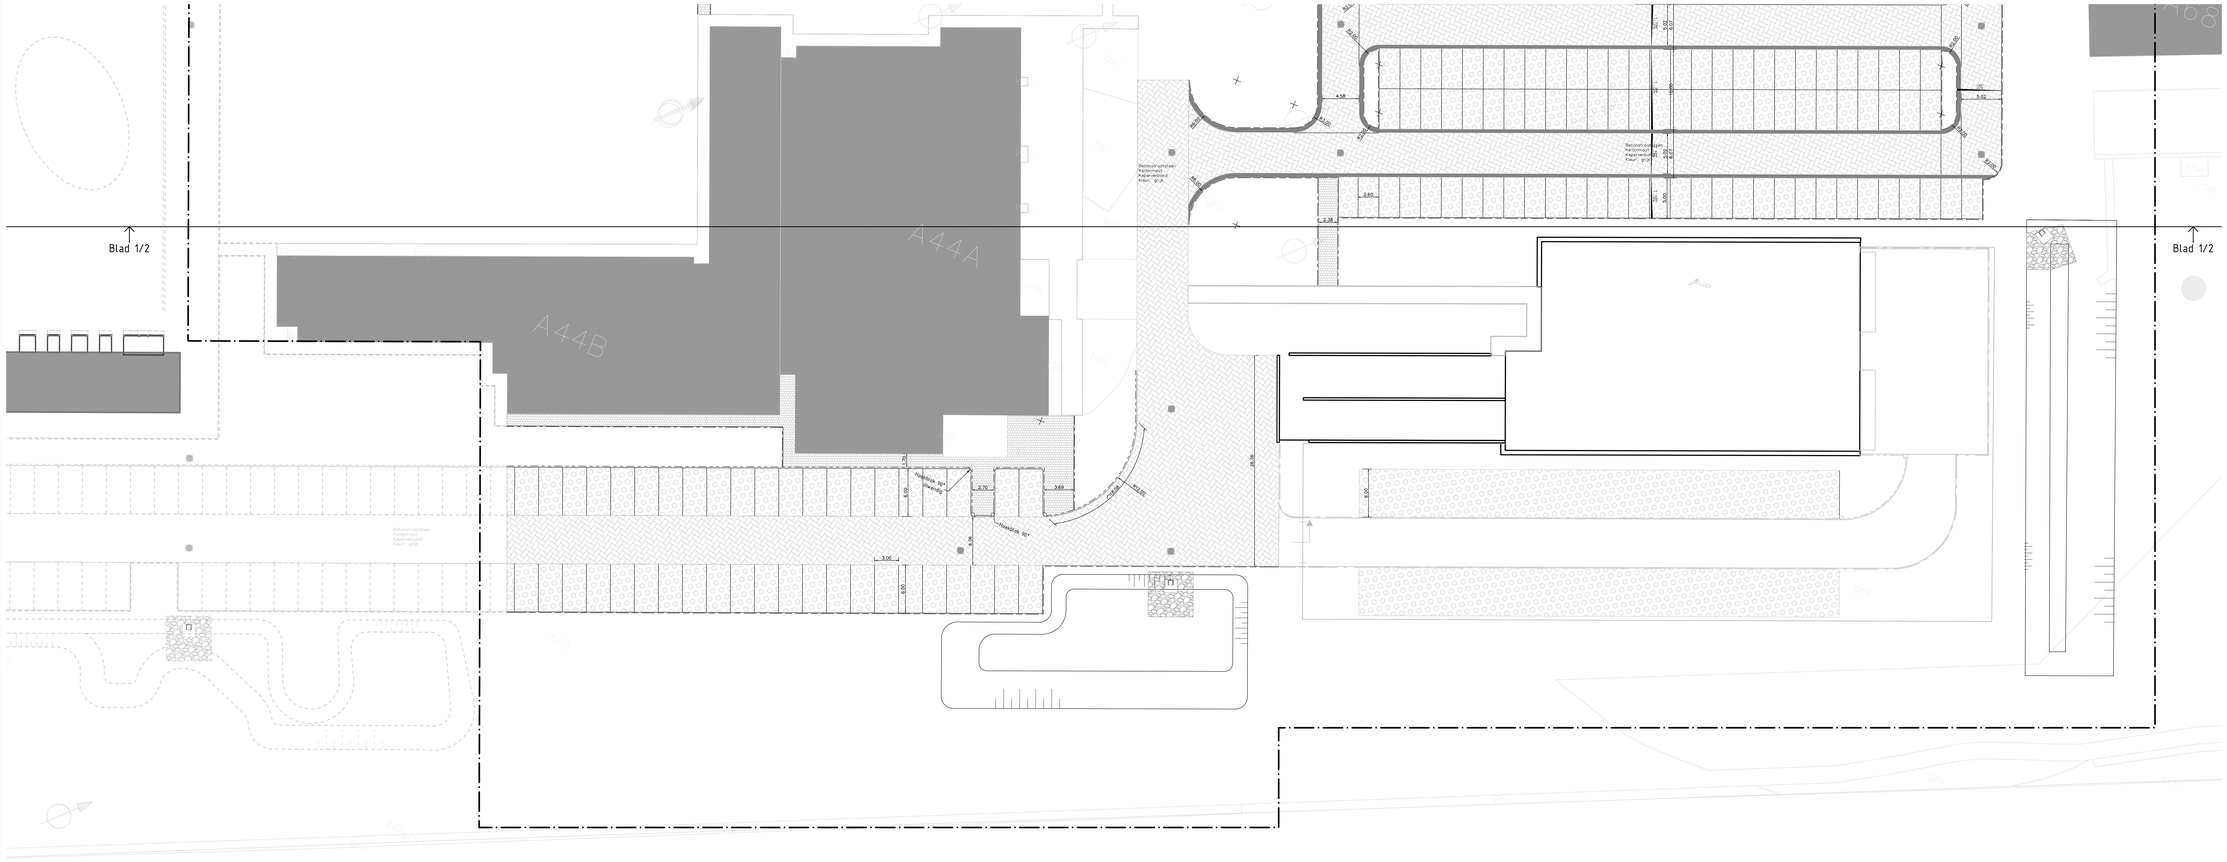

ALGEMENE UITGANGSPUNTEN:
- Alle maten in meter tenzij anders is aangegeven
- Alle hoogtematen in meter t.o.v. N.A.P.
- Alle hoeken in het 360 graden stelsel.
- De maten en peilen in het werk controleren en afwijkingen melden bij de directie
- De gebruikte tekenstandaard is de NLCS

N

Werkgrens

Trottoirband 130/150x250 mm

Opsluitband 80x200 mm

Opsluitband 100x200 mm, ofwel met schraal beton en voorzien van steunring van stampbeton

Opsluitband 100x250 mm

Kantopsluiting van gegalvaniseerd staal 8x150 mm

Molgoot; betonstraatstenen; keiformaat, 5 strekken

Stortstenen als oeverbescherming

Betonstraatstenen; keiformaat; keperverband; kleur volgens tekening

Betonstraatstenen; keiformaat; elleboogverband; grijs

Kunststof grasplaat; TTE Multidrain roosters; markering uitgevoerd in 6 rijen TTE-klinker 80x80 mm

Betontegel; 300x300x60 mm; grijs

Betontegel; 200x500x80 mm; Lavaro grijs/glisando020; verschoven verband
(arcaring komt niet overeen met formaat tegel)

OVERZICHT PROJECTGEBIED OP
CAMP NEW AMSTERDAM TE HUIS TER HEIDE

WRM LTC perceel 2b oost
Camp New Amsterdam te Huis ter Heide

Specificatie:
Nieuwe situatie bovengrondse inrichting
Blad 2/2

Objectnummer:	33C0SE	Getekend:	P. Koning
Objectonummer:	N.v.t.	Gecontroleerd:	
Tekeningnummer:	1	Datum:	23-9-2022
Projectnummer:	P-1003613	Schaal:	1:200
Fase:	Bestek	Formaat:	A0+2 (841x1609 mm)
Versie:	C	Documentnaam:	-

Datum	Aanpassingen
29-09-22	Aanpassingen

Bladnr: C06 van 06

Provincie - Gemeentebestuur
www.rijksvastgoedbeheerd.nl
088 118 80 00

Rijksvastgoedbedrijf
Ministerie van Binnenlandse Zaken
en Koninkrijksrelaties

1003613-Contract-D-006.dwg

20/09/2022

0 10 20 30 40 50mm