

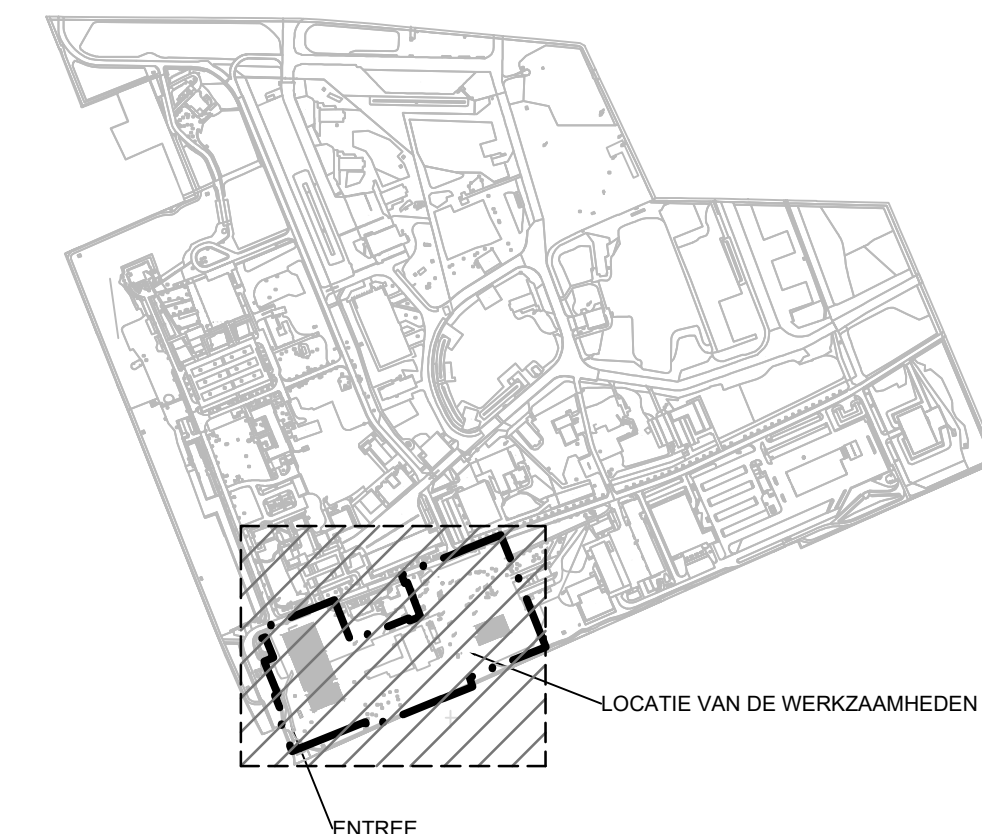


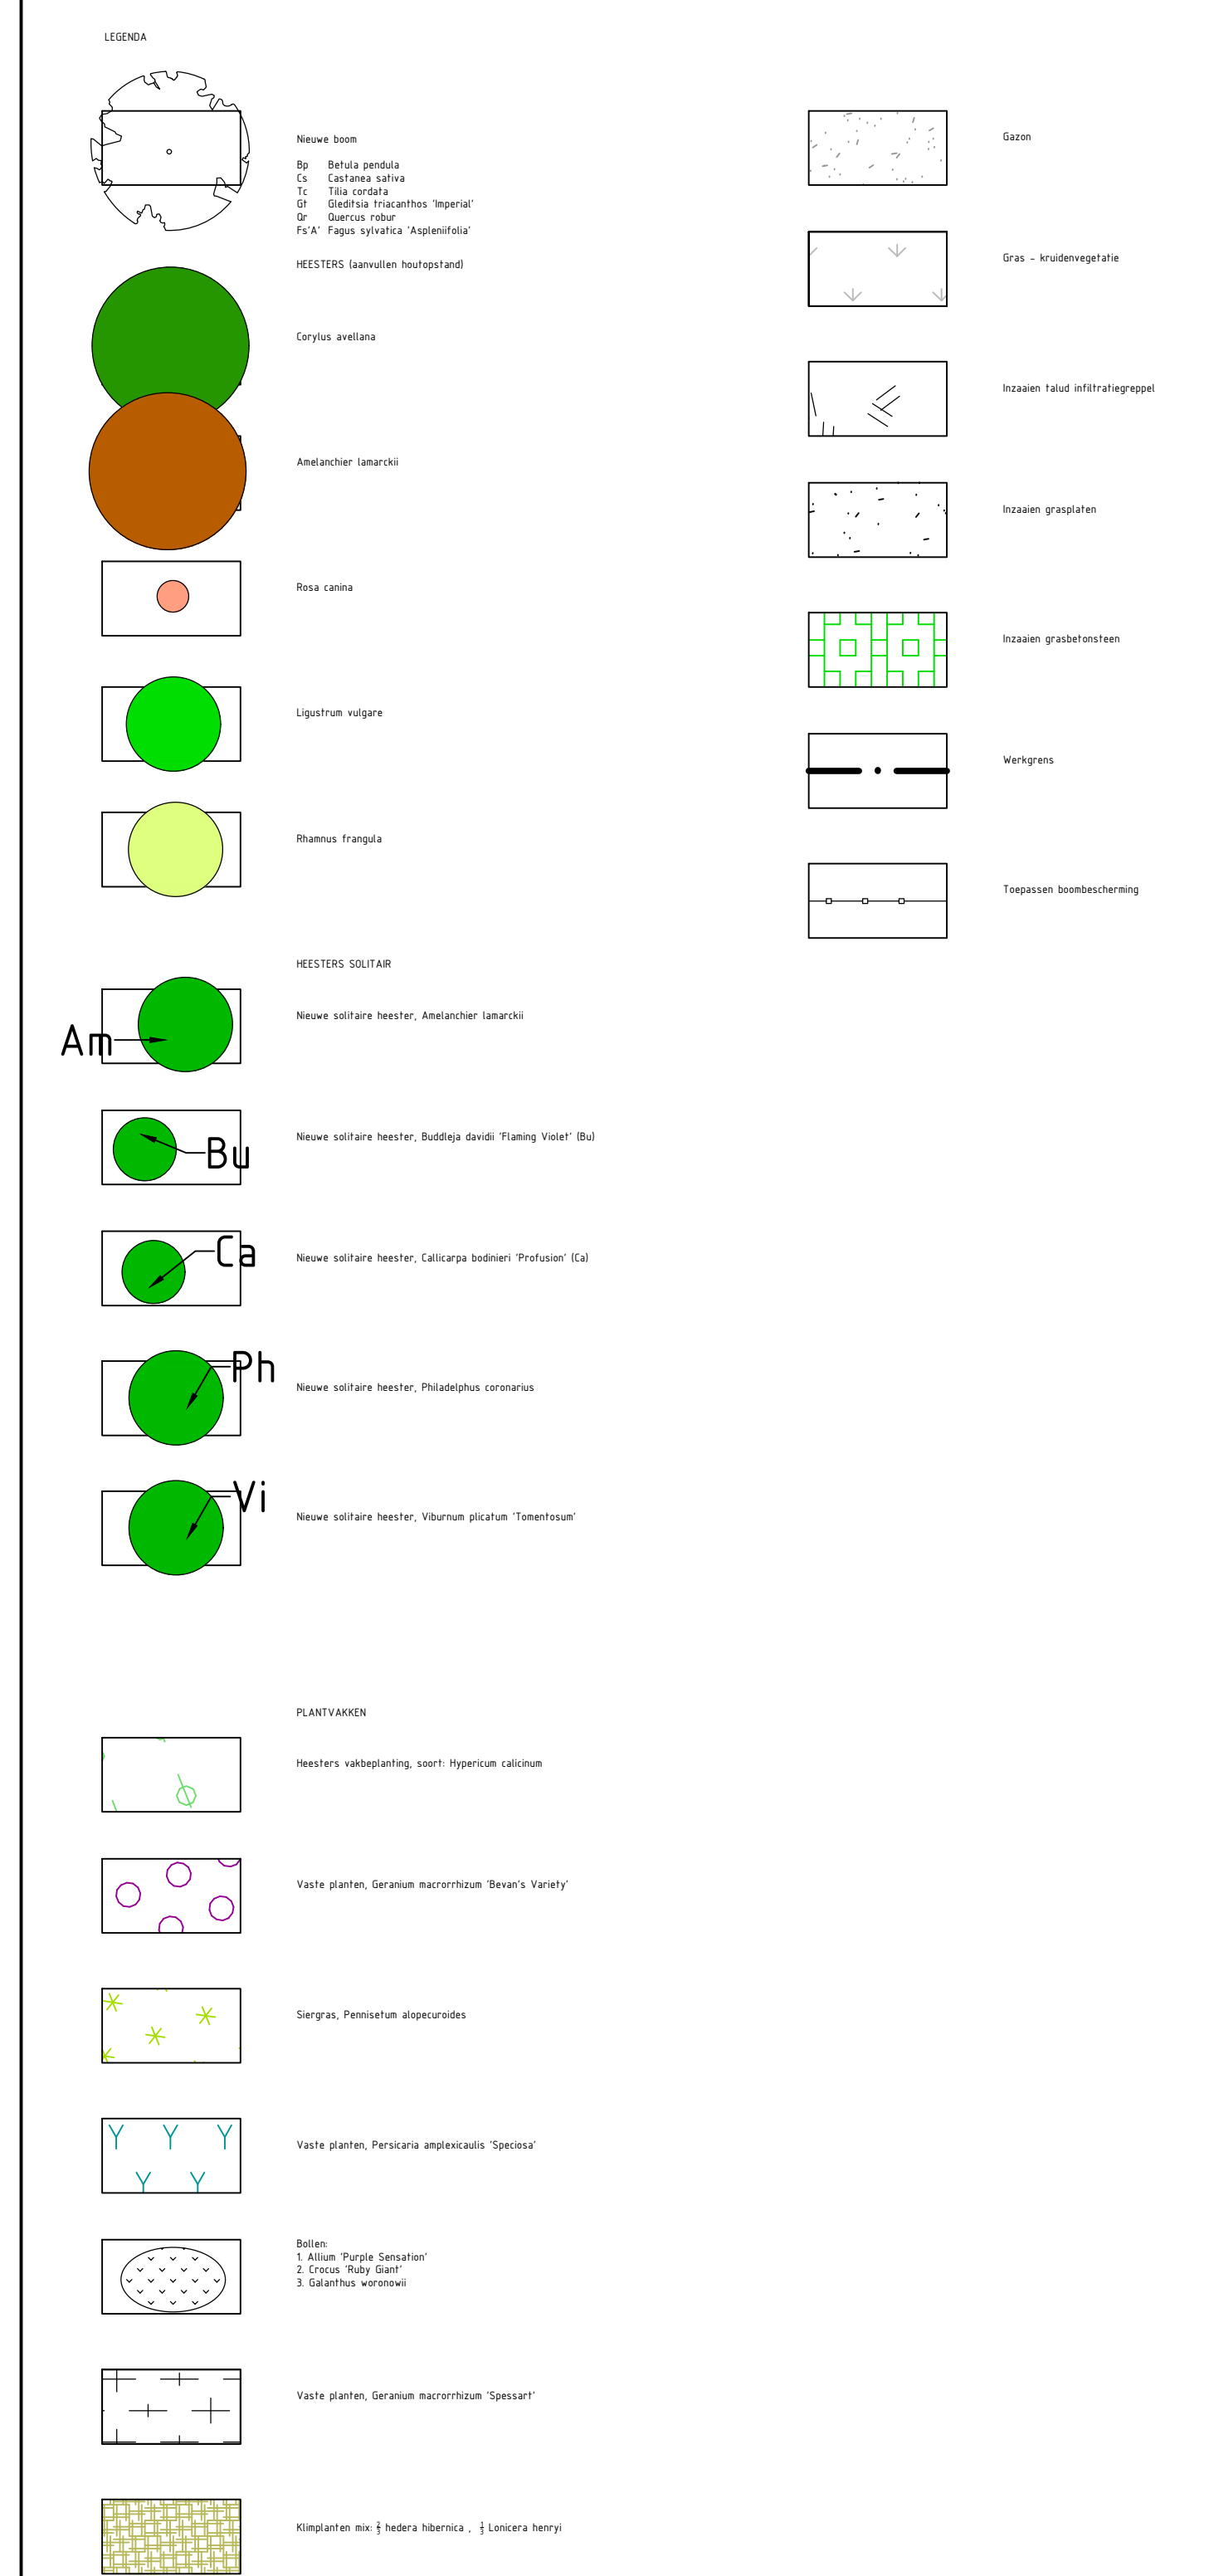

ALGEMENE UITGANGSPUNTEN:

- Alle maten in meter tenzij anders is aangegeven
- Alle hoogtematen in meter t.o.v. N.A.P.
- Alle hoeken in het 360 graden stelsel
- De maten en pellen in het werk controleren en afwijkingen melden bij de directie
- De gebruikte tekenstandaard is de NLC5

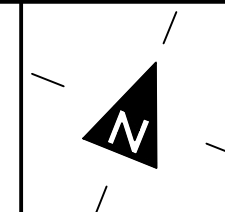

OVERZICHT PROJECTGEBIED OP CAMP NEW AMSTERDAM

[illegible]