




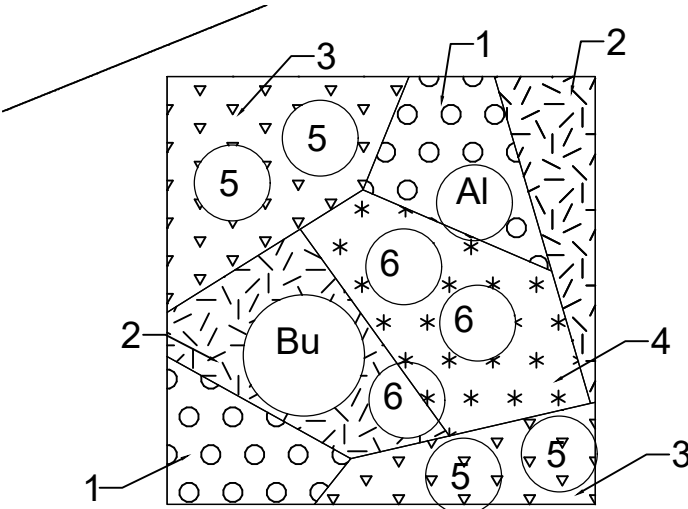


VAK A

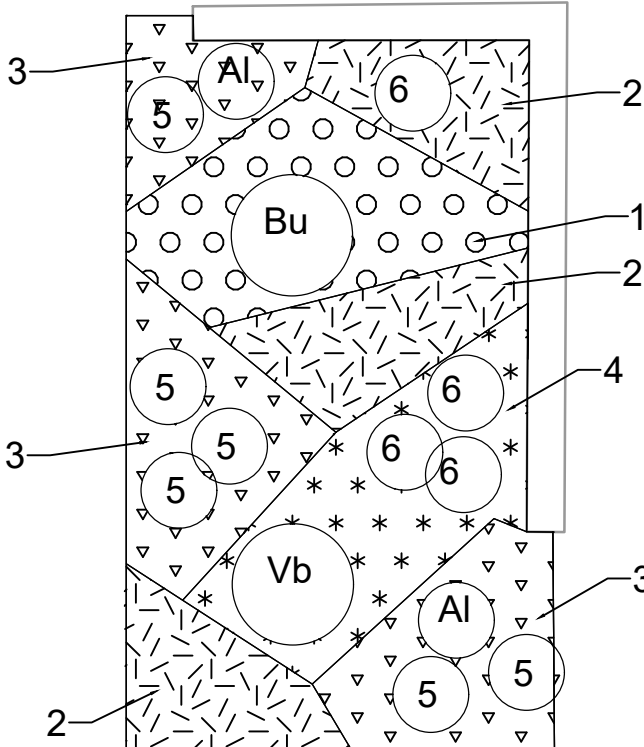


VAK B

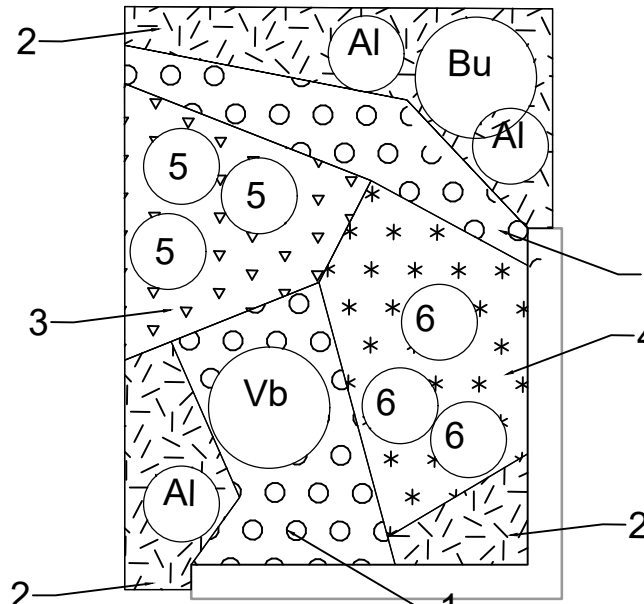


VAK C

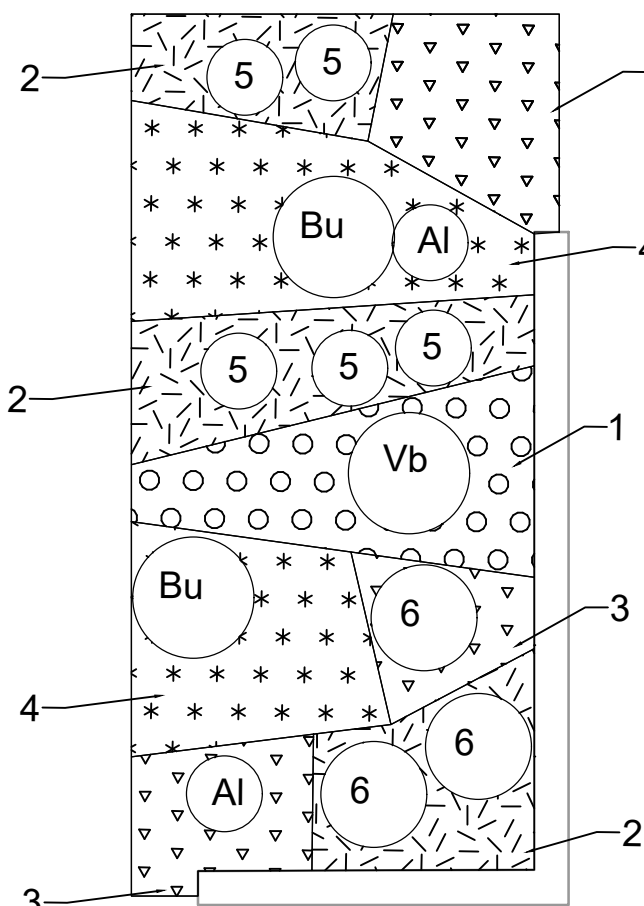

VAK D

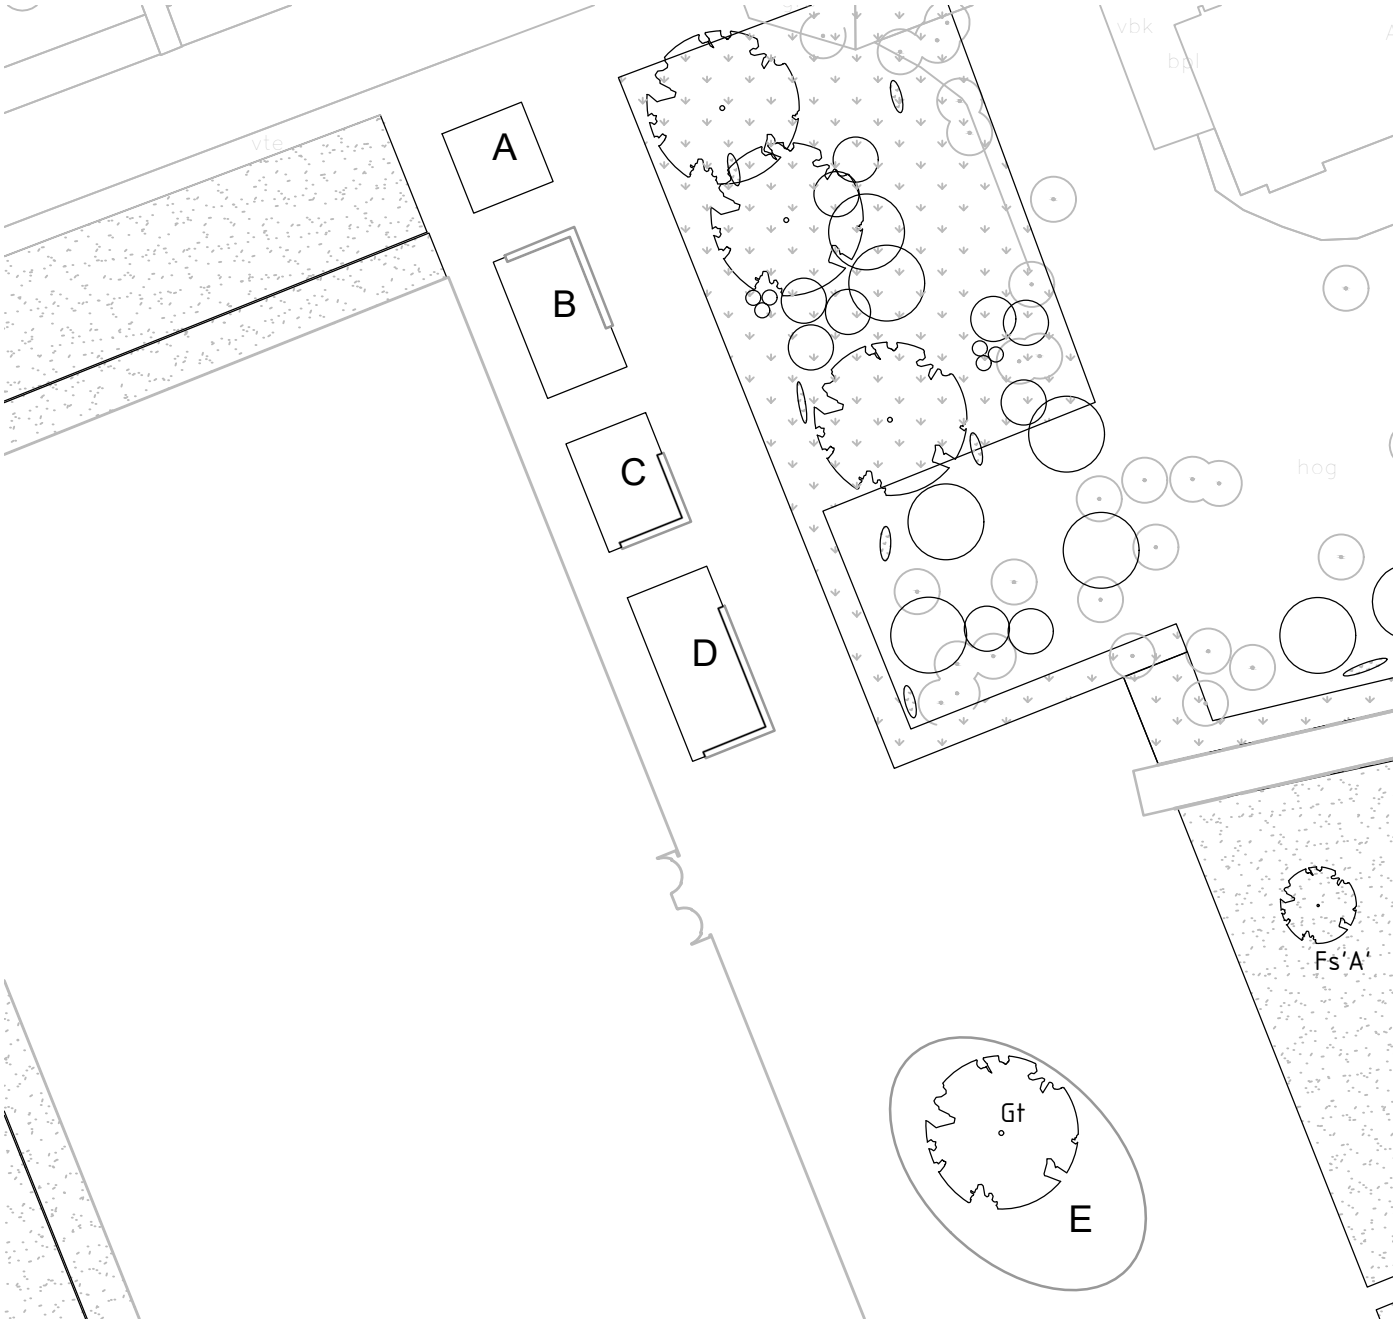

Situering plantvakken in voorplein

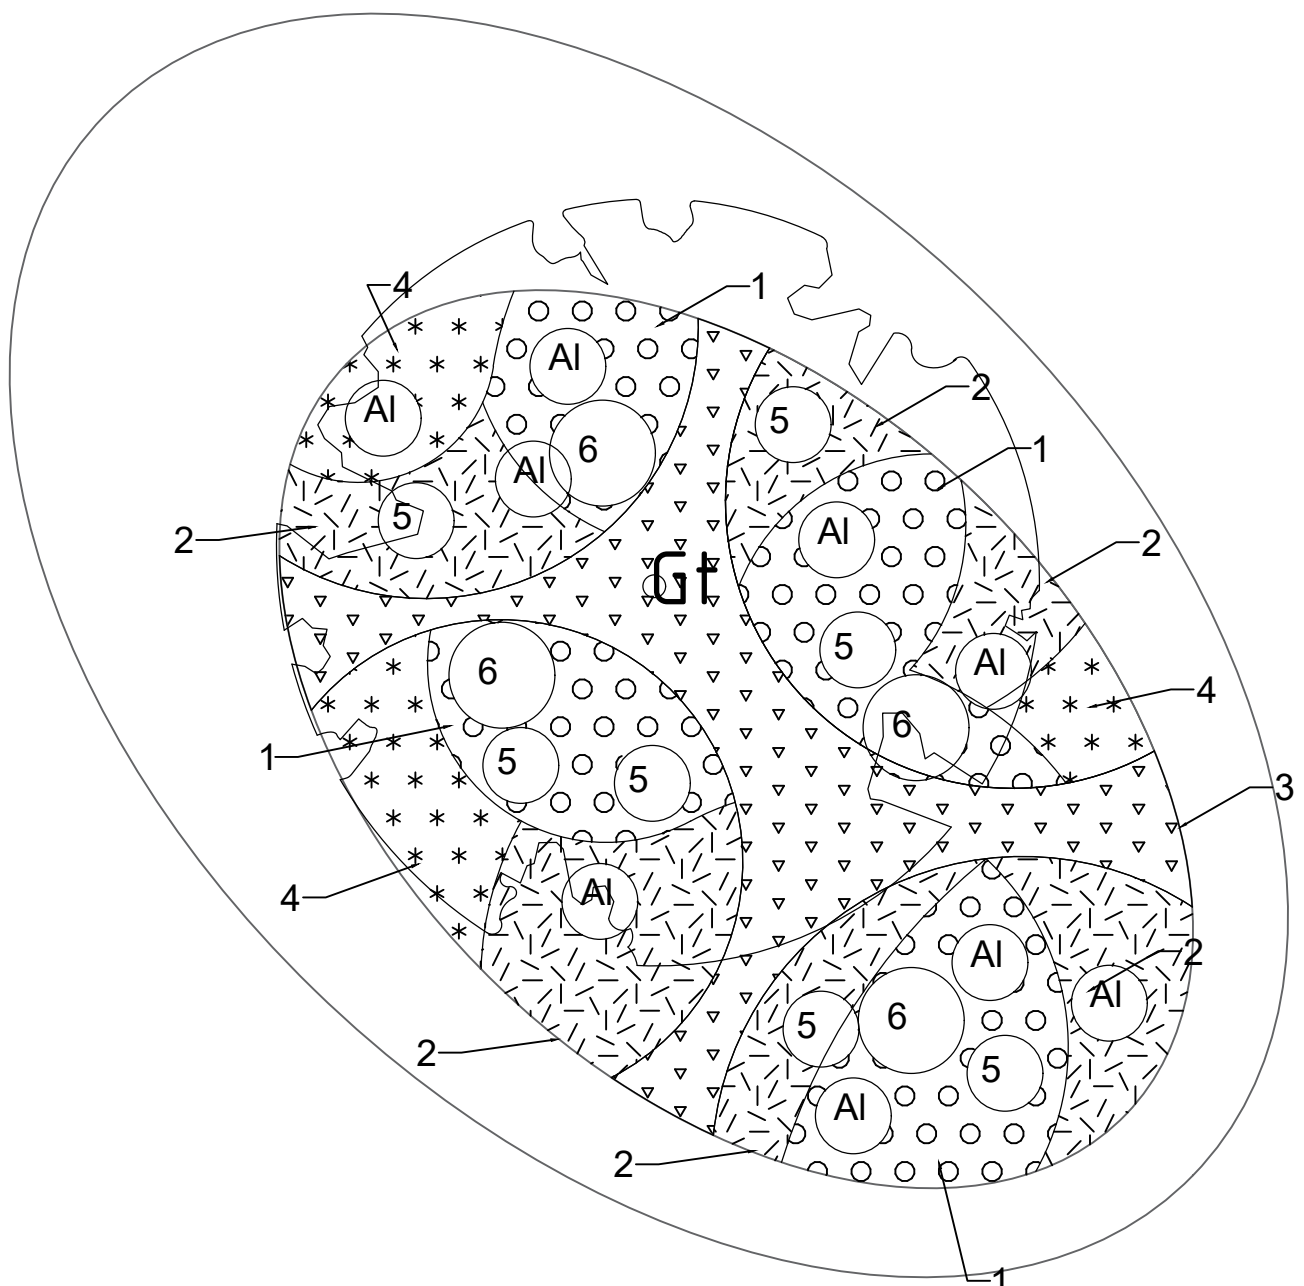

VAK E



ALGEMENE UITGANGSPUNTEN:

- Alle maten in meter tenzij anders is aangegeven
- Alle hoogtematen in meter t.o.v. N.A.P.
- Alle hoeken in het 360 graden stelsel
- De maten en peilen in het werk controleren en afwijkingen melden bij de directie
- De gebruikte tekenstandaard is de NLCS

Bollen	Boom:
Al Allium	Gt Gleditsia triacanthos 'Imperial'
Vaste planten	Fs'A' Fagus sylvatica 'Aspleniifolia'
1. Aster	Heesters
2. Carex	Bu Buddleja
3. Pennisetum	Vb Viburnum
4. Salvia	
5. Verbena	
6. Echinacea	

LOCATIE VAN DE WERKZAAMHEDEN

ENTREE

OVERZICHT PROJECTGEBIED OP CAMP NEW AMSTERDAM

WRM LTC FASE2B CAMP NEW AMSTERDAM	
Specificatie: Beplanting vakken in voorplein	
Objectnummer: 32C35	Getekend: Ilse de Gardeijn
Gebouwnummer:	Gecontroleerd: ---
Besteknummer: 1003613-29	Datum: 23-09-2022
Projectnummer: 1003613	Schaal: 1:100
Fase: BESTEK	Formaat: A2 (420x594 mm)
Versie: C	Documentcode: ---/---/---

Blad:
G03 van 3
Directie - Vastgoedbeheer
www.rijksvastgoedbedrijf.nl
088 115 80 00