



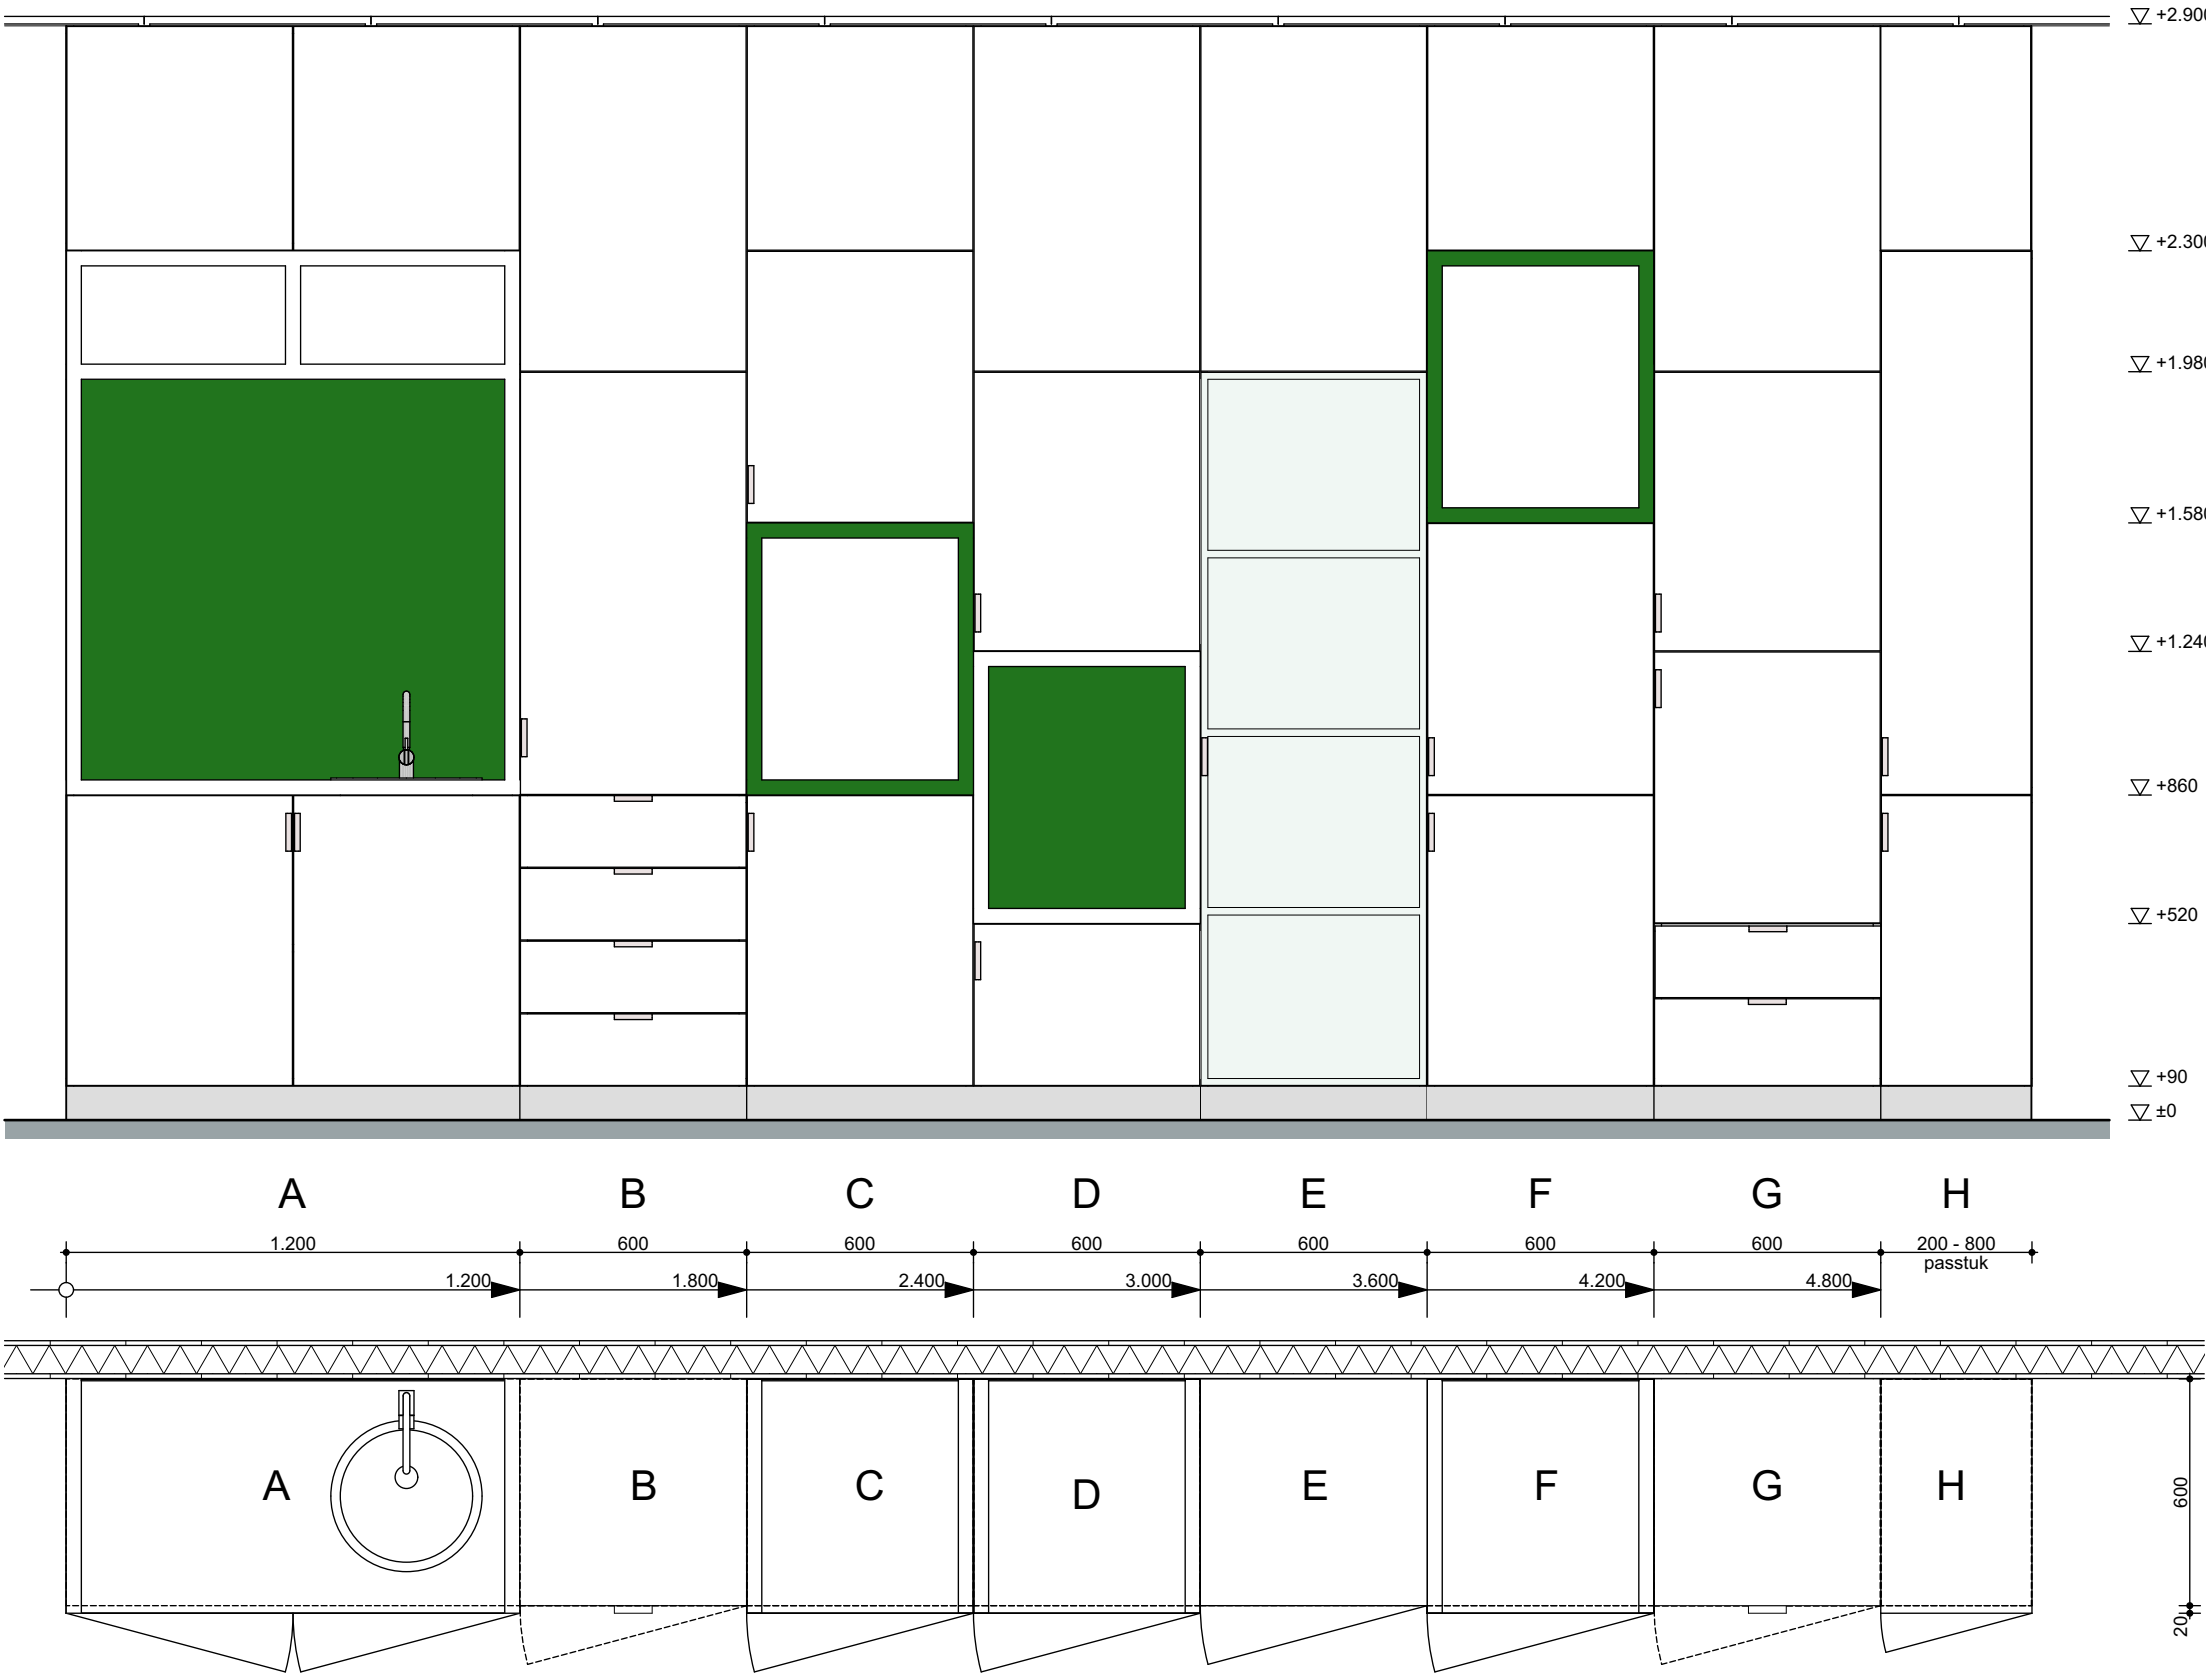

kastenwand kindcentrum
Alle kastenwanden bestaan uit een aantal elementen naar keuze, uit de reeks A t/m H; afhankelijk van de beschikbare wandbreedte
Afwerking geheel in HPL. Kleur in de vakken gerelateerd aan de kleur van de vloerafwerking in het naastgelegen leerplein

A: pantry-element, komt in elk lokaal voor; waar mogelijk op de positie waar de pantry op de plattegronden getekend staat
B: element met 4-ladenkast
C, D en F element met 2 kasten en open vak
E: element met vitrinekast
G: element met 2 laden en 2 kasten
H: pas-element indien beschikbare ruimte geen meervoud is van 600mm; element minimaal 200mm; maximaal 800mm

graag opgave o.v.v. ruimtenummer, gewenste elementen en volgorde; op de plattegronden staan de beschikbare posities aangegeven

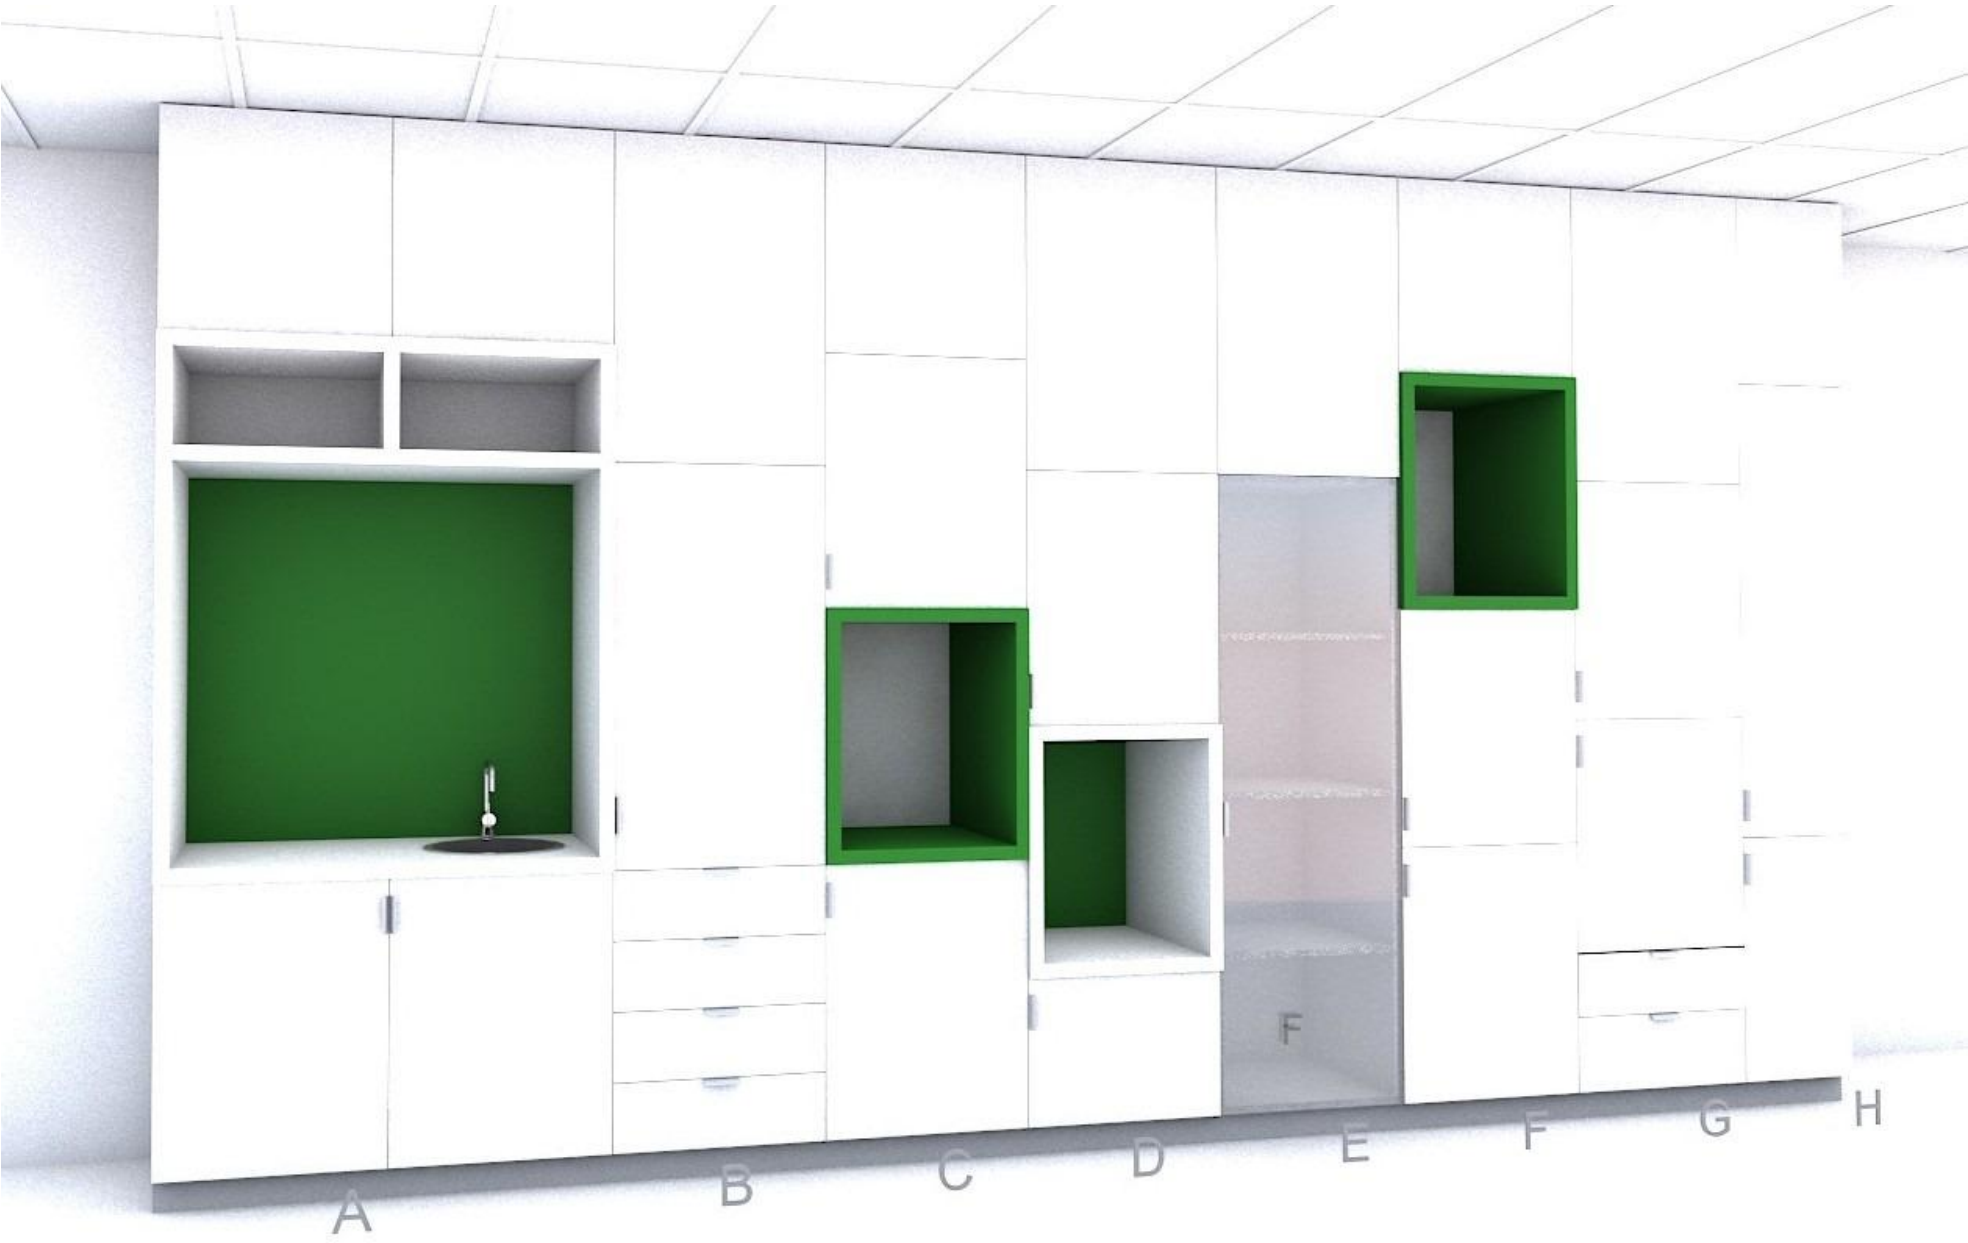

SPRING

Spring architecten		ARCHITECT	AH / TW
PRINS HENDRIKKADE 14 3071 KB ROTTERDAM		PROJECTLEIDER	DB
TELEFOON 010 413 27 90		MODELLEUR	
INFO@SPRING-ARCHITECTEN.NL SPRING-ARCHITECTEN.NL		GECONTROLEERD	
PROJECT	Donker Curtius	DATUM	
OPDRACHTGEVER	Gemeente Den Haag	GEWIJZIGD	
FASE	uitvoering	AFMETING	A2
OMSCHRIJVING	kastenwand KC	SCHAAL	1:20
STATUS		WERKNUMMER	3578
		BLAD	UO-UO-750