


# Verklaring

|  |   |  |                                                                                                |
|--|---|--|------------------------------------------------------------------------------------------------|
|  | Werkgrens   |  | Kadastrale grens                                                                               |
|  | Trofvoorbandspecie 280/300x200mm<br>kleur: antraciet in betonspecie                                                                                       |  | Trofvoorbandspecie 180/200x250mm<br>kleur: antraciet in betonspecie                            |
|  | Geleidebandspecie 50/200x250mm<br>kleur: antraciet in betonspecie                                                                                         |  | Opsluitbandspecie 100x200mm<br>kleur: antraciet in betonspecie                                 |
|  | HOV-bushaltebandspecie incl.<br>zwart-witte bushaltebalken                                                                                                |  | Inritbandspecie 280/300x240mm<br>kleur: antraciet in betonspecie                               |
|  | Kerend L-element van prefab beton   |  | Inritblokken afm. 800x250x500mm<br>kleur: grijs in betonspecie                                 |
|  | Opsluitband 280x250mm<br>kleur: antraciet in betonspecie                                                                                                  |  | Molgoot van 3 strekken<br>straatbakstenen KF kleur: Morvan, in<br>betonspecie                  |
|  | Molgoot van 5 strekken<br>straatbakstenen DF kleur: Burano, in<br>betonspecie                                                                             |  | Molgoot van 5 strekken<br>straatbakstenen DF kleur: Cadiz, in<br>betonspecie                   |
|  | Verloopband van afm. 180/200x250mm<br>naar 50/200x250mm                                                                                                   |  | Inritband afm. 280/300x240mm<br>type links of rechts                                           |
|  | Inritverloopband afm. 280/300x250mm<br>incl. zagen in verband met 5cm zicht                                                                               |  | Verloopband van afm. 280/300x250mm<br>naar HOV-bushalteband                                    |
|  | Inritverloopband van afm. 180/200x250mm<br>naar maaiveld                                                                                                  |  | Verloopband van afm. 50/200x250mm<br>naar 200x200mm                                            |
|  | Verloopband van afm. 180/200x250mm<br>naar 200x250mm   |  |                                                                                                |
|  | Rijsbaan:<br>Aanbrengen asfaltverharding geheel<br>nieuw pakket                                                                                           |  | Rijsbaan:<br>Aanbrengen asfaltverharding kleur<br>rood-bruin met SBS straatprint               |
|  | Rijsbaan:<br>Aanbrengen straatbakstenen KF in keperverband, kleur: Rhone, op 50mm straatlaag                                                              |  |                                                                                                |
|  | Aanbrengen straatbakstenen DF in<br>halfsteensverband, kleur: Cadiz, op<br>50mm straatlaag                                                                |  | Aanbrengen straatbakstenen DF in<br>elleboogverband, kleur: Cadiz, op<br>50mm straatlaag       |
|  | Parkervakken:<br>Aanbrengen straatbakstenen DF in elleboogverband, kleur: Morvan op 50mm straatlaag                                                       |  |                                                                                                |
|  | Parkervakken Broekhem:<br>Aanbrengen straatbakstenen DF in elleboogverband, kleur: Cadiz, op 50mm straatlaag<br>voorzien van 1 strek blauw geïsoleerde DF |  |                                                                                                |
|  | Aanbrengen straatbakstenen DF<br>in keperverband, kleur: Burano, op<br>50mm straatlaag                                                                    |  | Aanbrengen straatbakstenen DF<br>in keperverband, kleur: Morvan op<br>50mm straatlaag          |
|  | Aanbrengen blokhaag "Ligustrum<br>Vulgare Lodense"-Liguster" voorzien<br>van afwerkhoogte haag en haagcode                                                |  | Groenvoorziening<br>Inzaaien grasmengsel                                                       |
|  | Herstraten bestaande<br>elementenverharding,<br>Diverse elementen en verbanden                                                                            |  | Aanbrengen symboltegels 300x300x60mm<br>f.b.v. vergunningshoudersparkeerplaats                 |
|  | Aanbrengen drempelconstructie uit te voeren in straatbakstenen verharding op een straatlaag van<br>50mm zandcementstabilisatie                            |  |                                                                                                |
|  | Bestaande hoogte   |  | Nieuwe hoogte                                                                                  |
|  | Aanbrengen straatkolk 300x450mm   |  |                                                                                                |
|  | Aanbrengen combikolk f.b.v.<br>50/200x250mm band   |  | Aanbrengen combikolk f.b.v.<br>180/200x250mm band                                              |
|  | Op hoogte brengen bestaande<br>putrand in asfaltverharding                                                                                                |  | Op hoogte brengen bestaande<br>putrand in elementenverharding                                  |
|  | Aanbrengen nieuwe HWA-putrand in<br>asfaltverharding   |  | Aanbrengen nieuwe HWA-putrand in<br>elementenverharding                                        |
|  | Aanbrengen nieuwe DWA-putrand in<br>asfaltverharding   |  | Aanbrengen nieuwe DWA-putrand in<br>elementenverharding                                        |
|  | Locatie inrit   |  | Zitbank Rough en Ready met houten<br>zitting                                                   |
|  | Fietsstijl type Square enkel, kleur<br>antraciet (RAL 7021)                                                                                               |  | Boomrooster                                                                                    |
|  | Aanbrengen blokmarkering afm.<br>500x500mm middels regels, kleur: wit                                                                                     |  | Nieuwe indicatieve locatie lichtmasten                                                         |
|  | Afvalbak Capiteo 50L   |  | Aanbrengen hekwerk                                                                             |
|  | Fietsgussgeslotenstroken:<br>Aanbrengen 1-1 streep dik 100mm<br>van thermoplastisch materiaal                                                             |  | Voetgangersoversteekplaats:<br>Aanbrengen straatbakstenen KF in<br>elleboogverband, kleur: wit |
|  | Handhaven bestaande boom   |  | Aanbrengen trap van betonnen trap treden                                                       |
|  | Aanbrengen nieuwe boom voorzien van boomcode   |  |                                                                                                |

Opmerkingen:  
• t.p.v. oversteekplaatsen, parkervakken en inritten de molgooten en streklagen uitvoeren met minimale helling

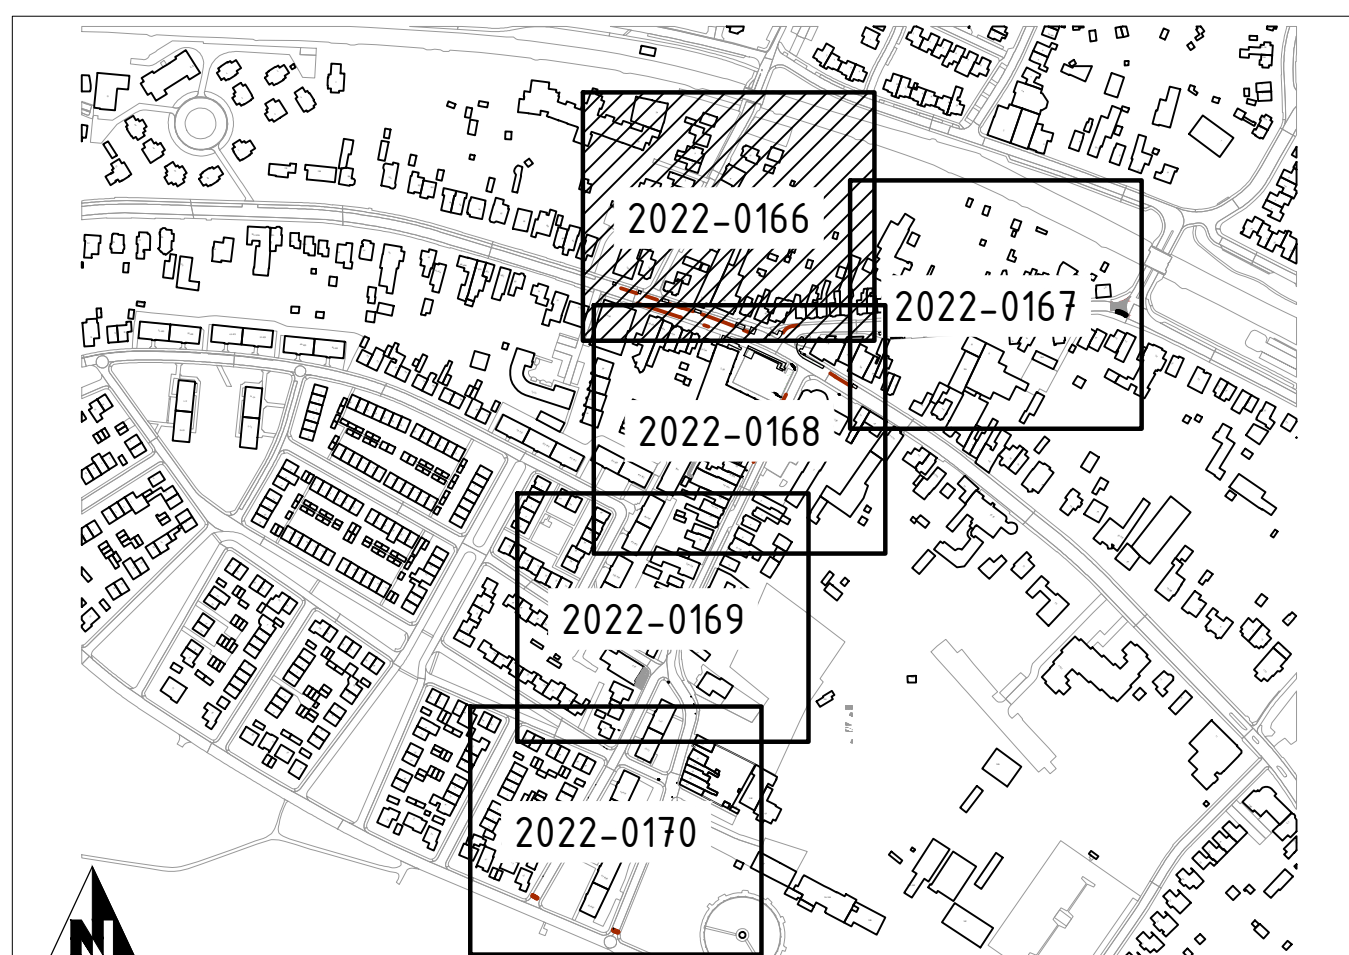

| Versie | Datum      | Omschrijving                                    | Opsteller | Par | Verificatie | Par | Validatie | Par |
|--------|------------|-------------------------------------------------|-----------|-----|-------------|-----|-----------|-----|
| 2      | 13-05-2022 | Behorende bij definitief bestek d.d. 13-05-2022 | RVS       | RJO | RCOR        |     |           |     |
| 1      | 15-04-2022 | Diverse aanpassingen t.b.v. concept bestek      | RVS       | RJO | RCOR        |     |           |     |
| 0      | 28-01-2022 |                                                 | RVS       | RJO | RCOR        |     |           |     |

Onderdeel

Situatietekening, blad 1

Opdrachtgever

Gemeente Valkenburg aan de Geul

Bestekfase

VAL243-0004

Formaat

A0

Schaal

1: 200

Projectnummer

VAL243-0004

Tekeningnummer

2022-0166

Behorende bij doc. nr.

2022-VAL243-B-01

Schouder 8

Herengracht

Schouder 9

Herengracht

## Reconstructie Koningswinkelstraat e.o.

Onderdeel

Situatietekening, blad 1

Opdrachtgever

Gemeente Valkenburg aan de Geul

Bestekfase

VAL243-0004

Formaat

A0

Schaal

1: 200

Projectnummer

VAL243-0004

Tekeningnummer

2022-0166

Behorende bij doc. nr.

2022-VAL243-B-01

Schouder 8

Herengracht

Schouder 9

Herengracht

