




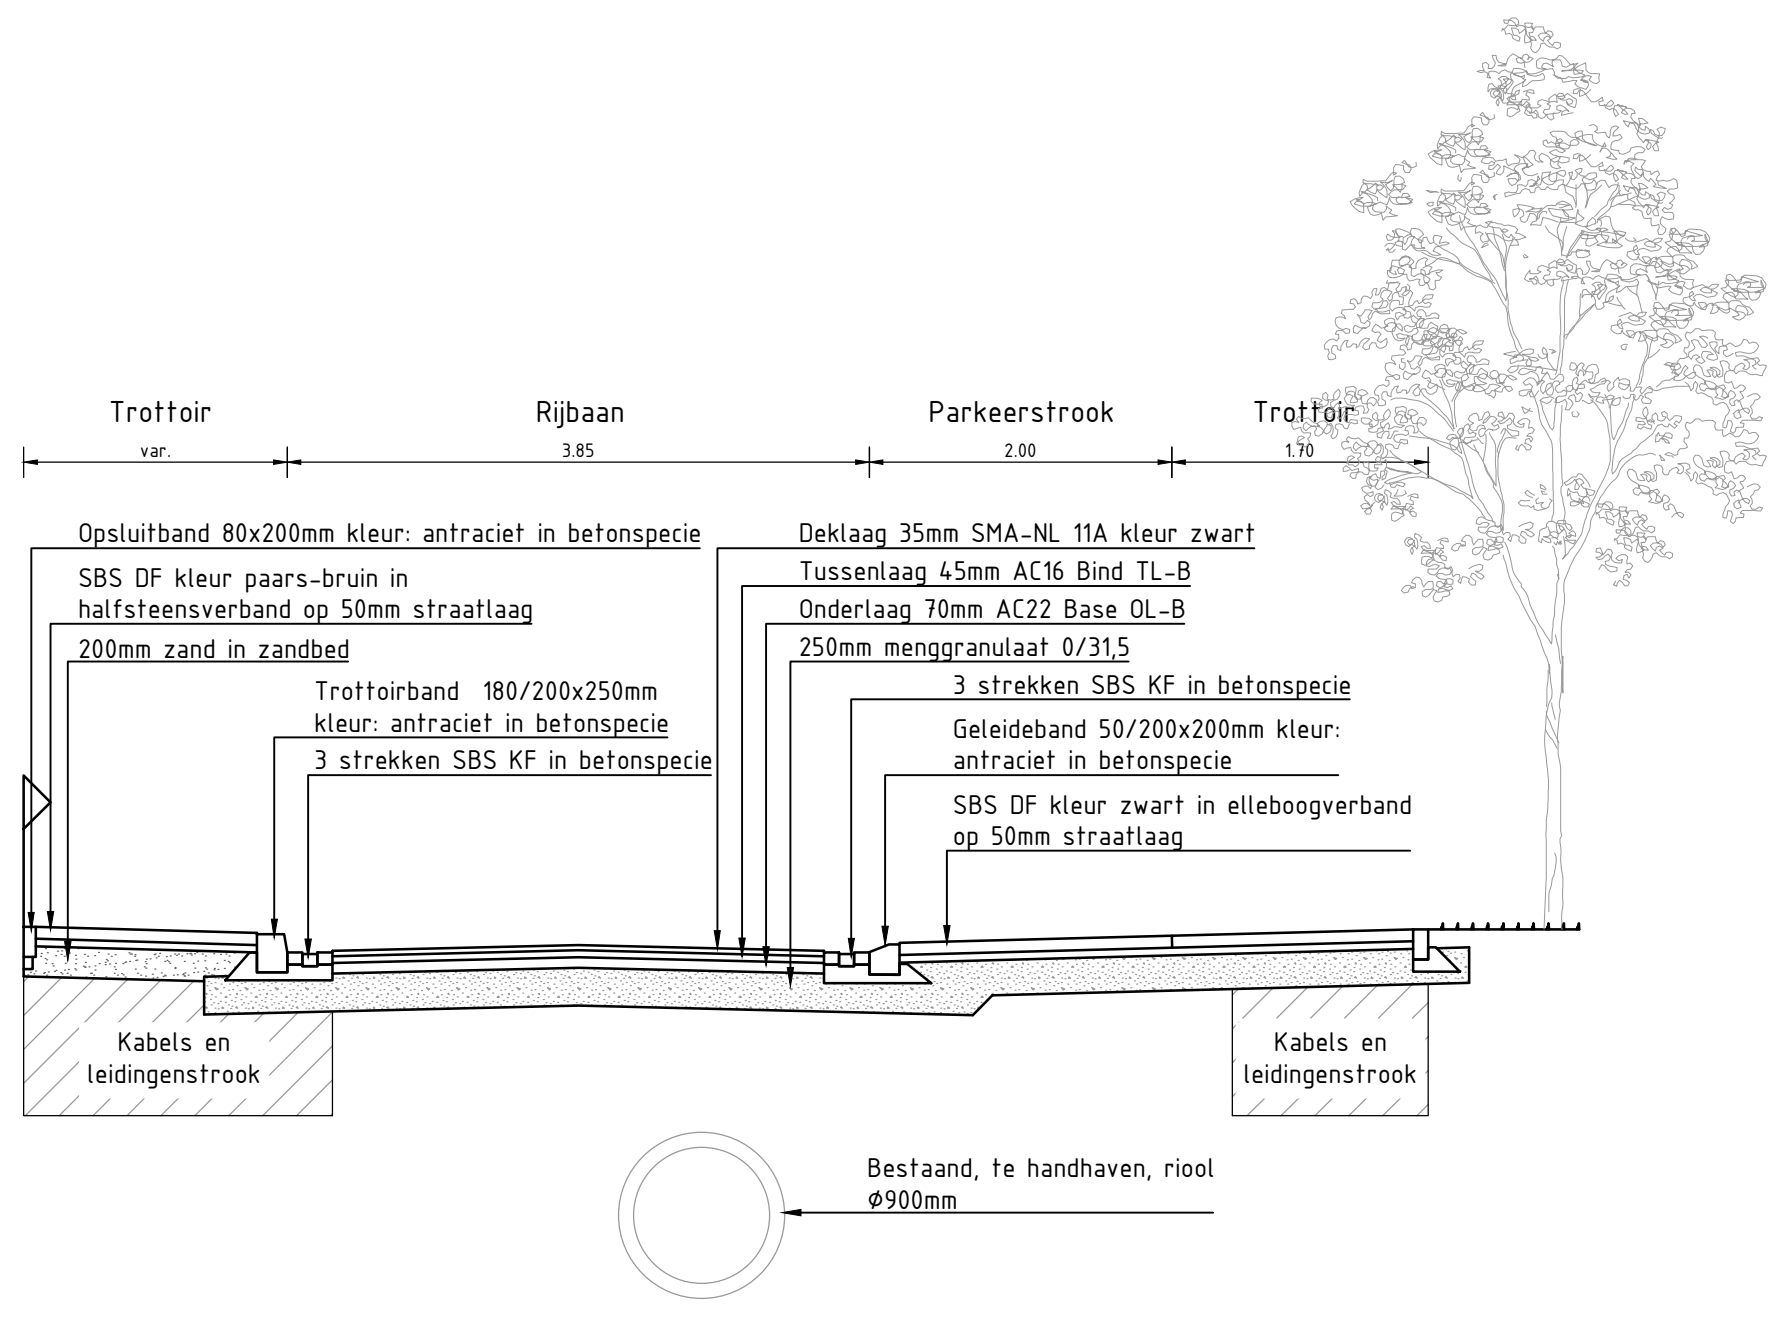


Dwarsprofiel A-A
Statenlaan

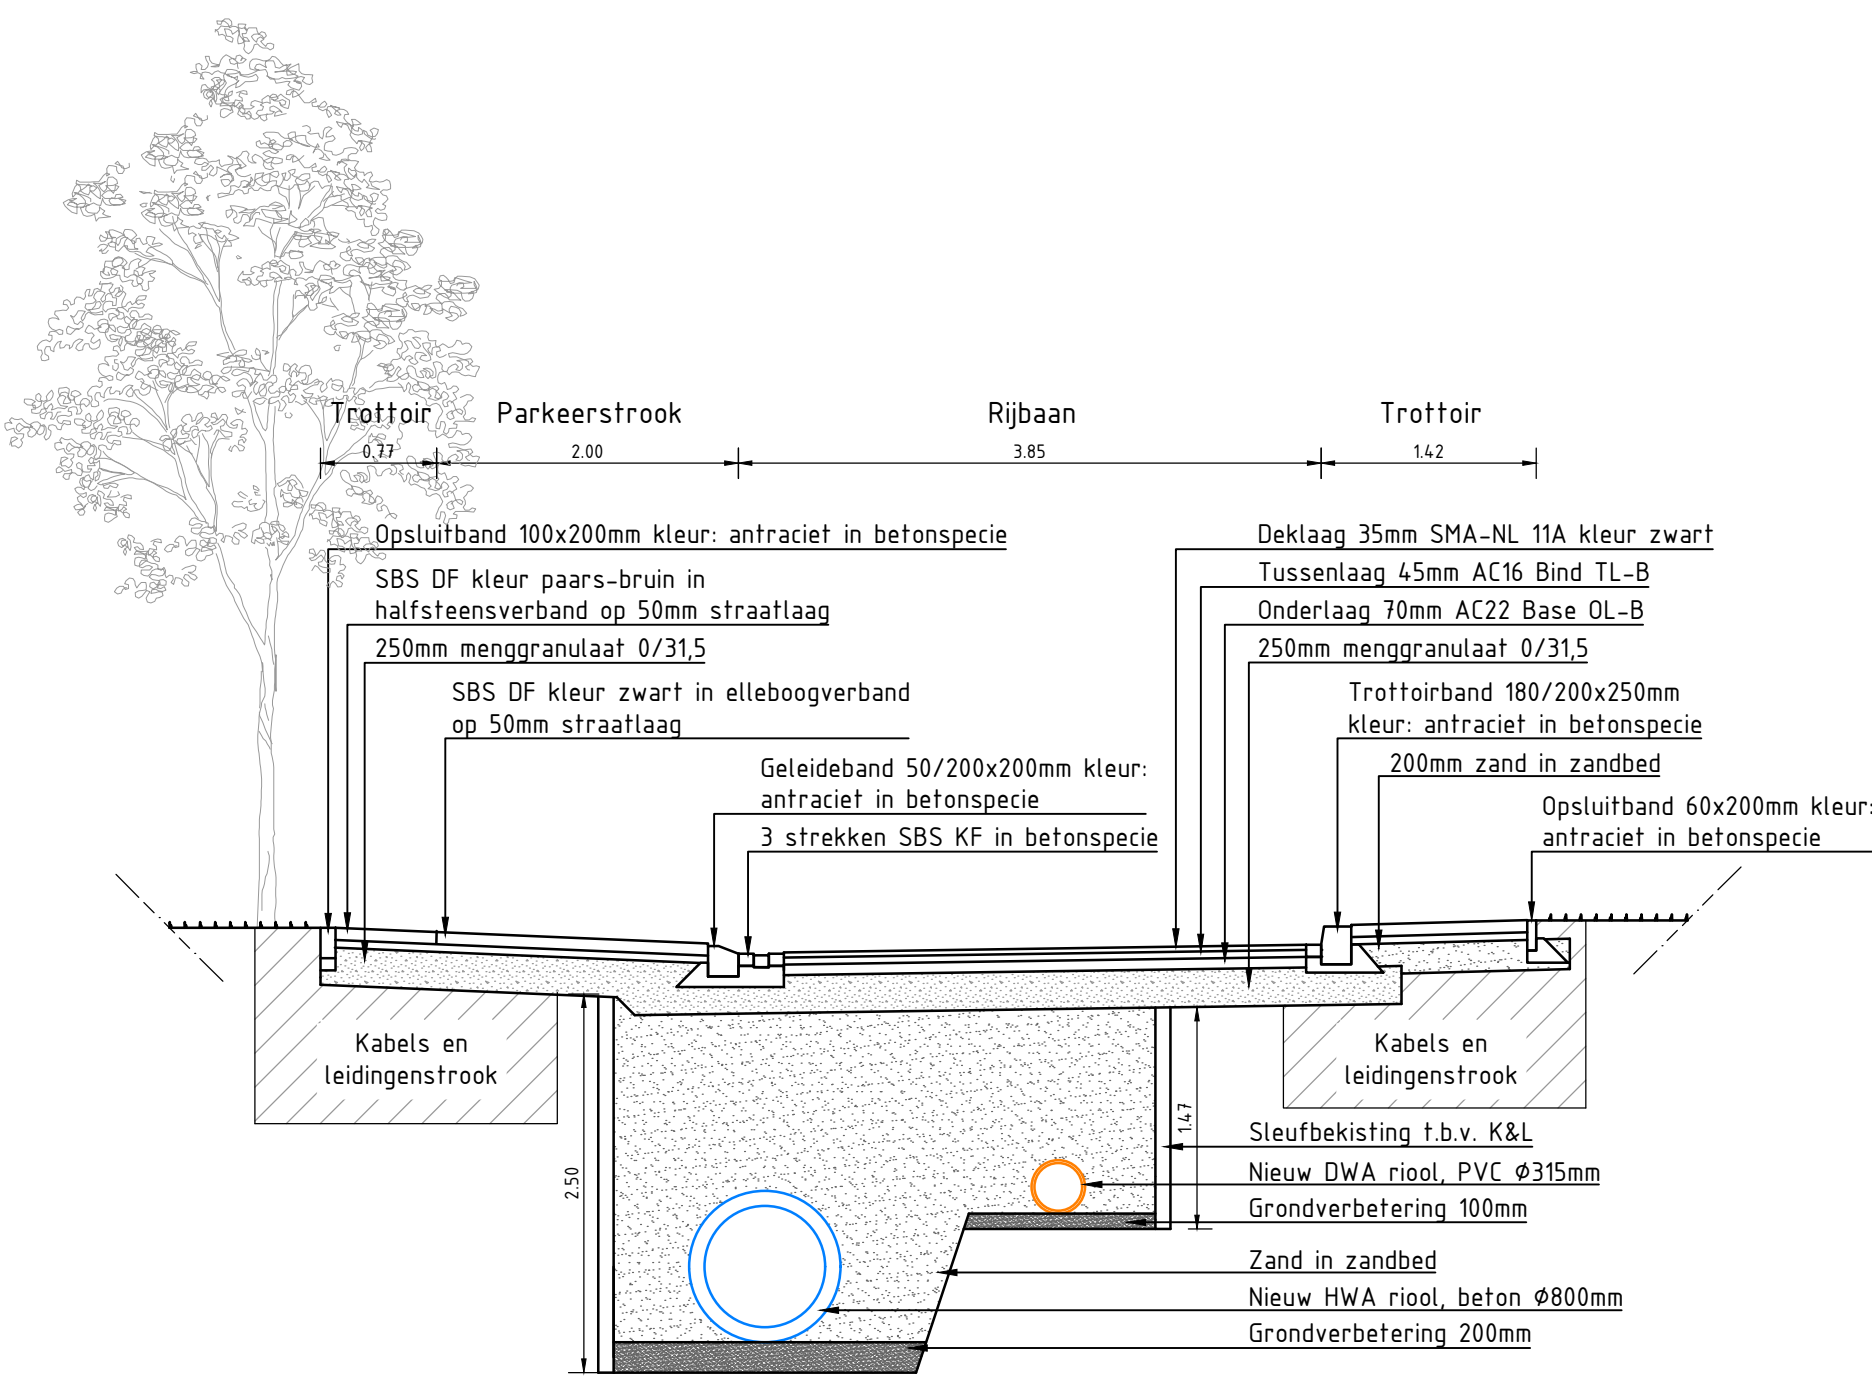


Dwarsprofiel B-B
Koningswinkelstraat

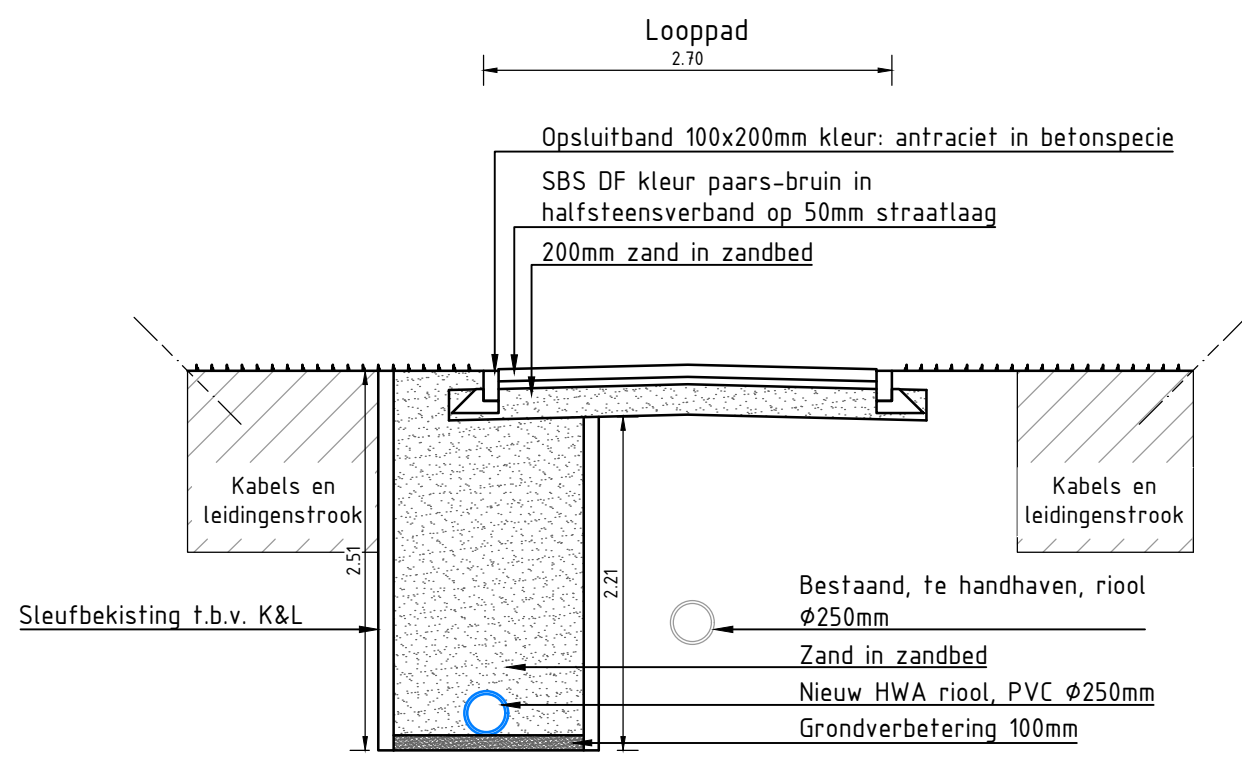


Dwarsprofiel C-C
Looppad tussen appartementencomplex

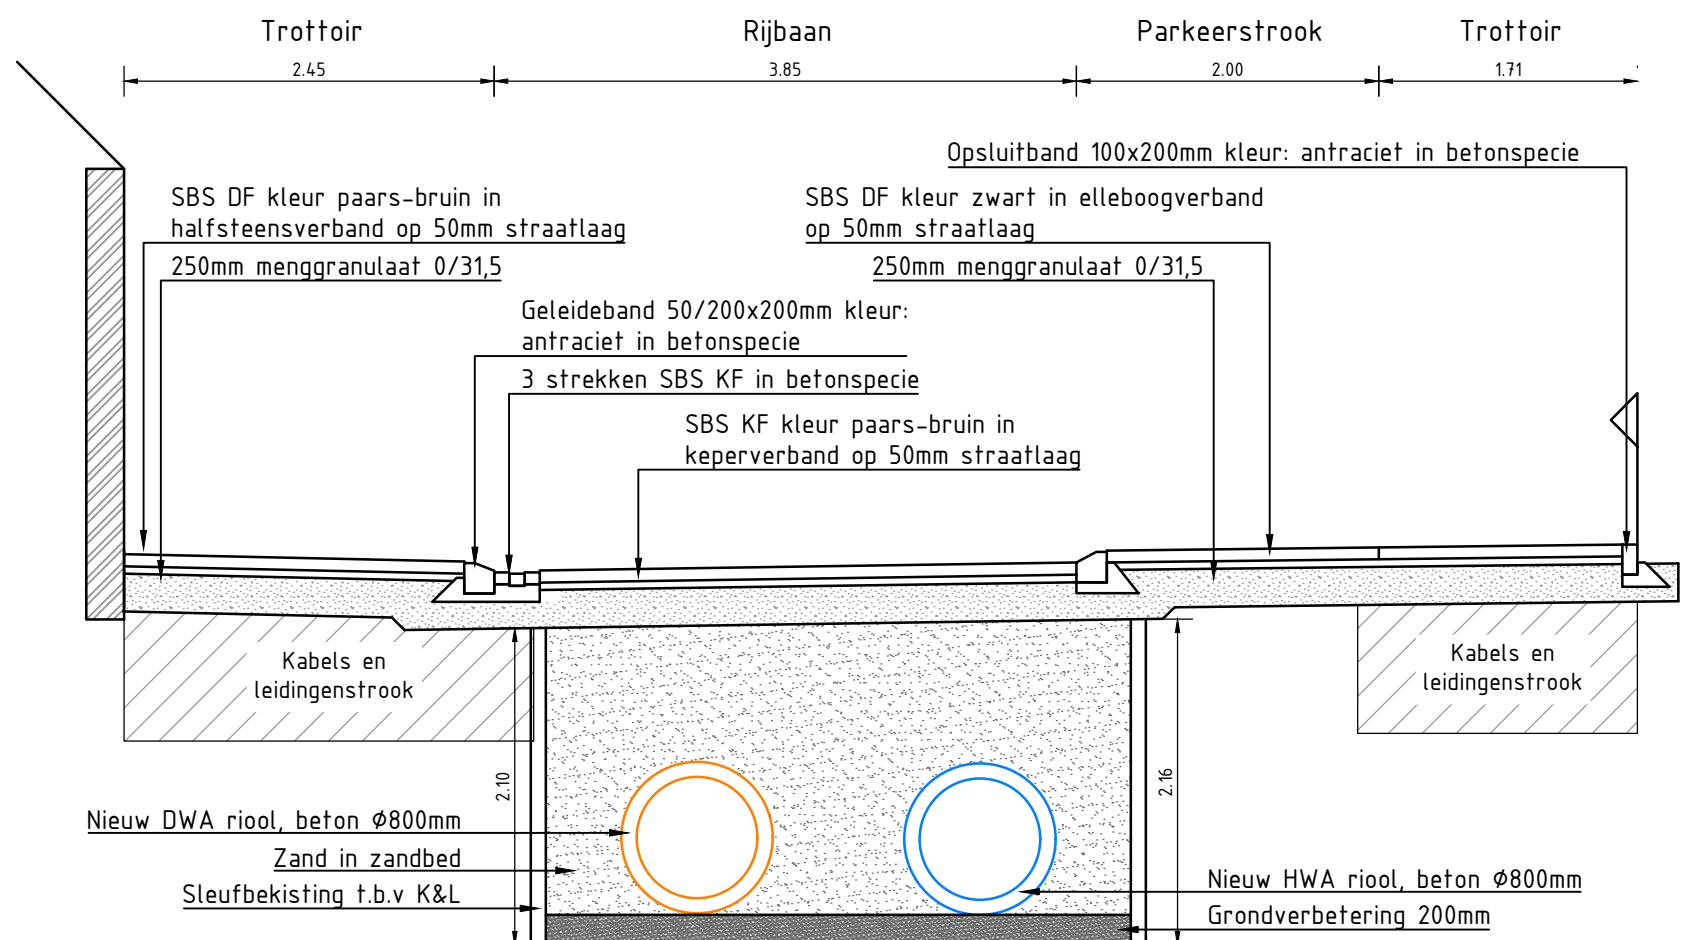


Dwarsprofiel D-D
Koningswinkelstraat

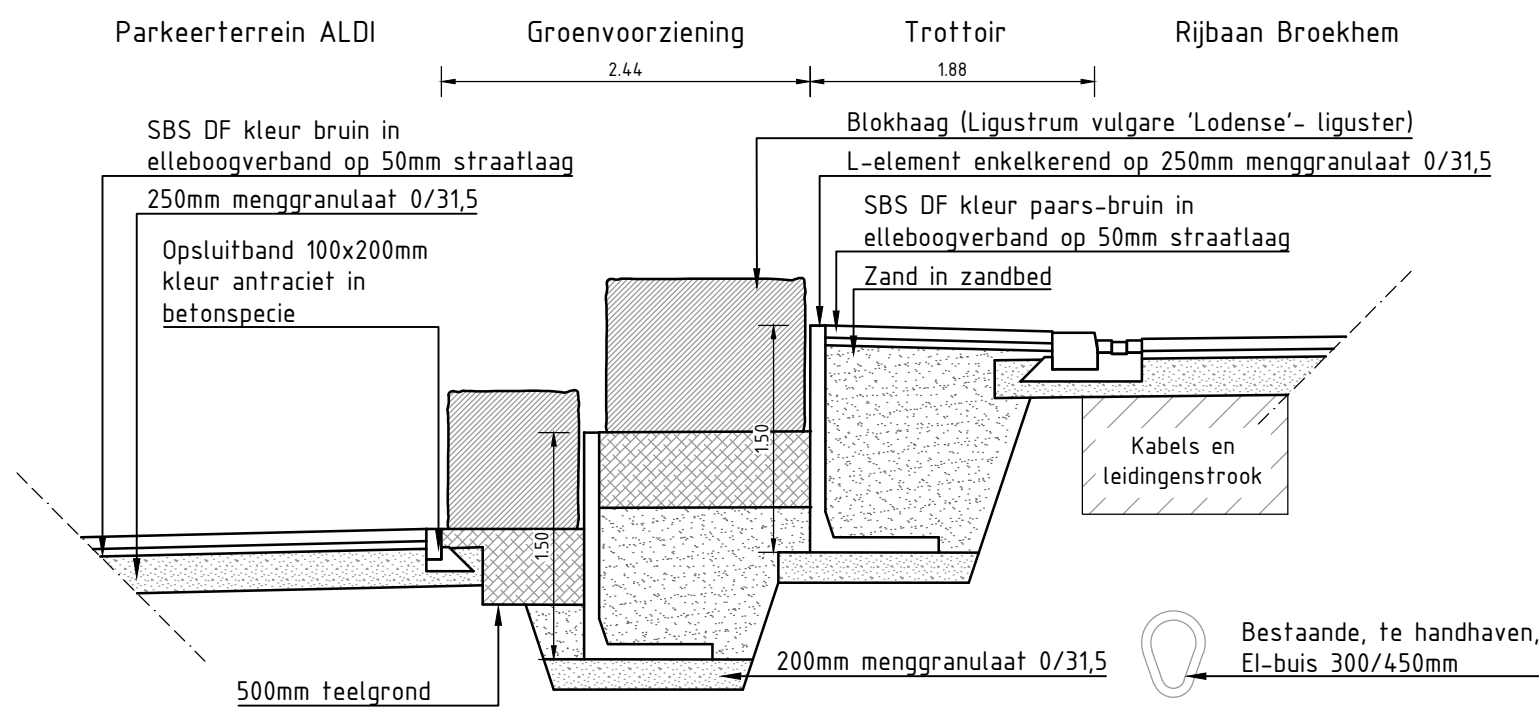


Dwarsprofiel E-E
Detailering keerelementen

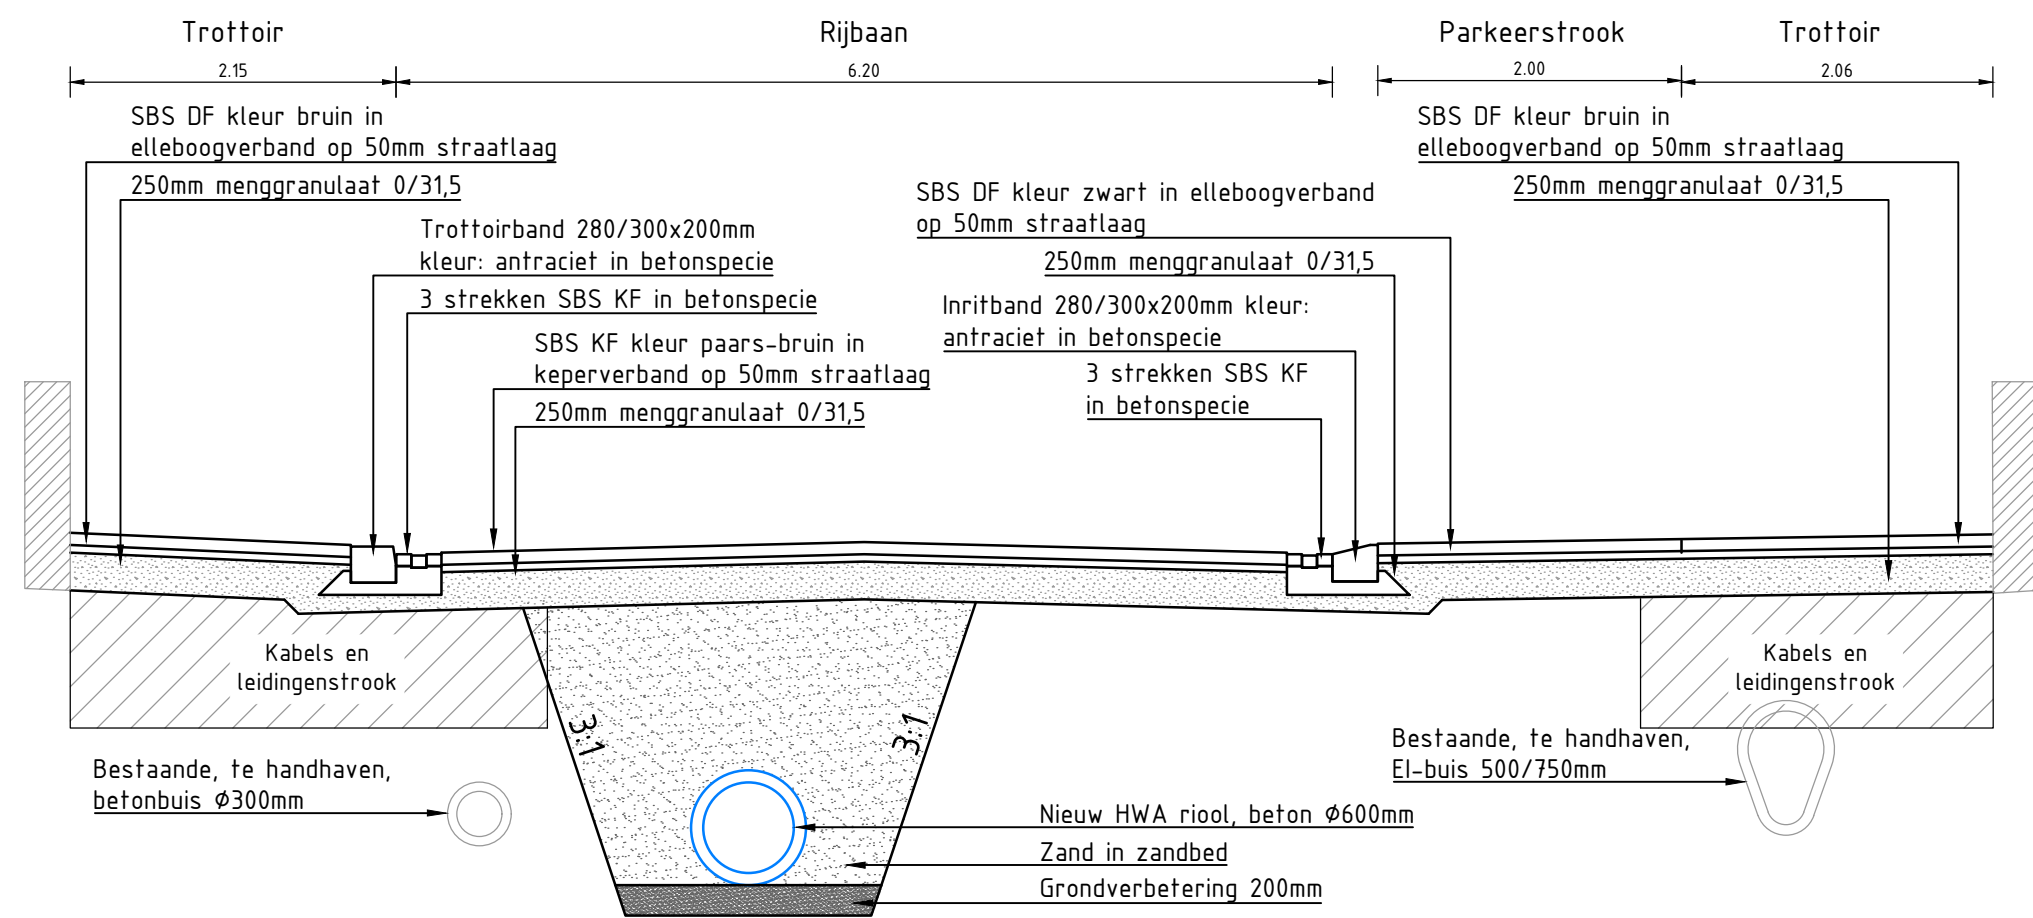


Dwarsprofiel F-F
Broekhem

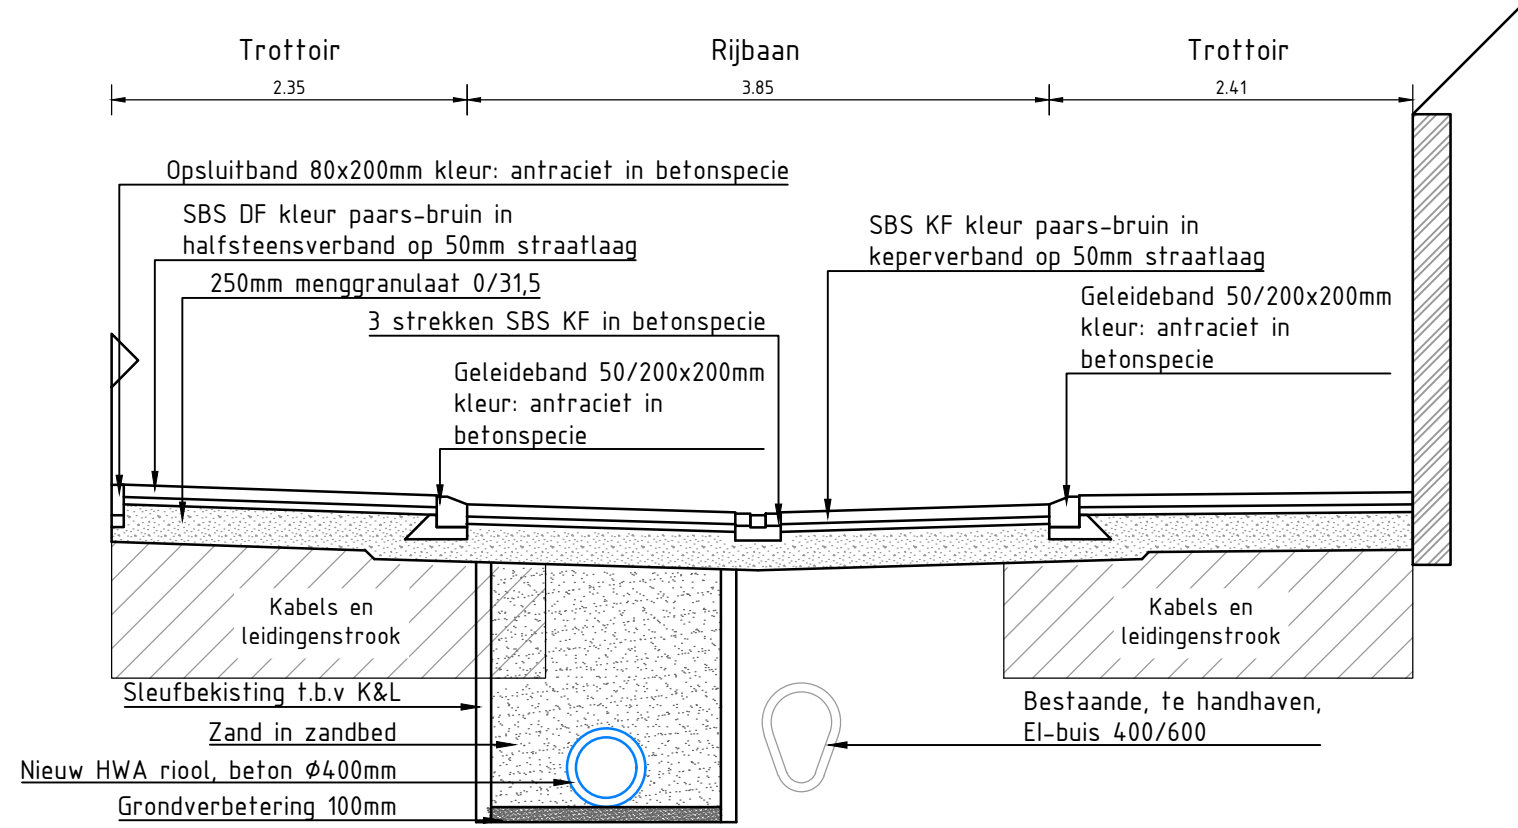


Dwarsprofiel G-G
Bosstraat

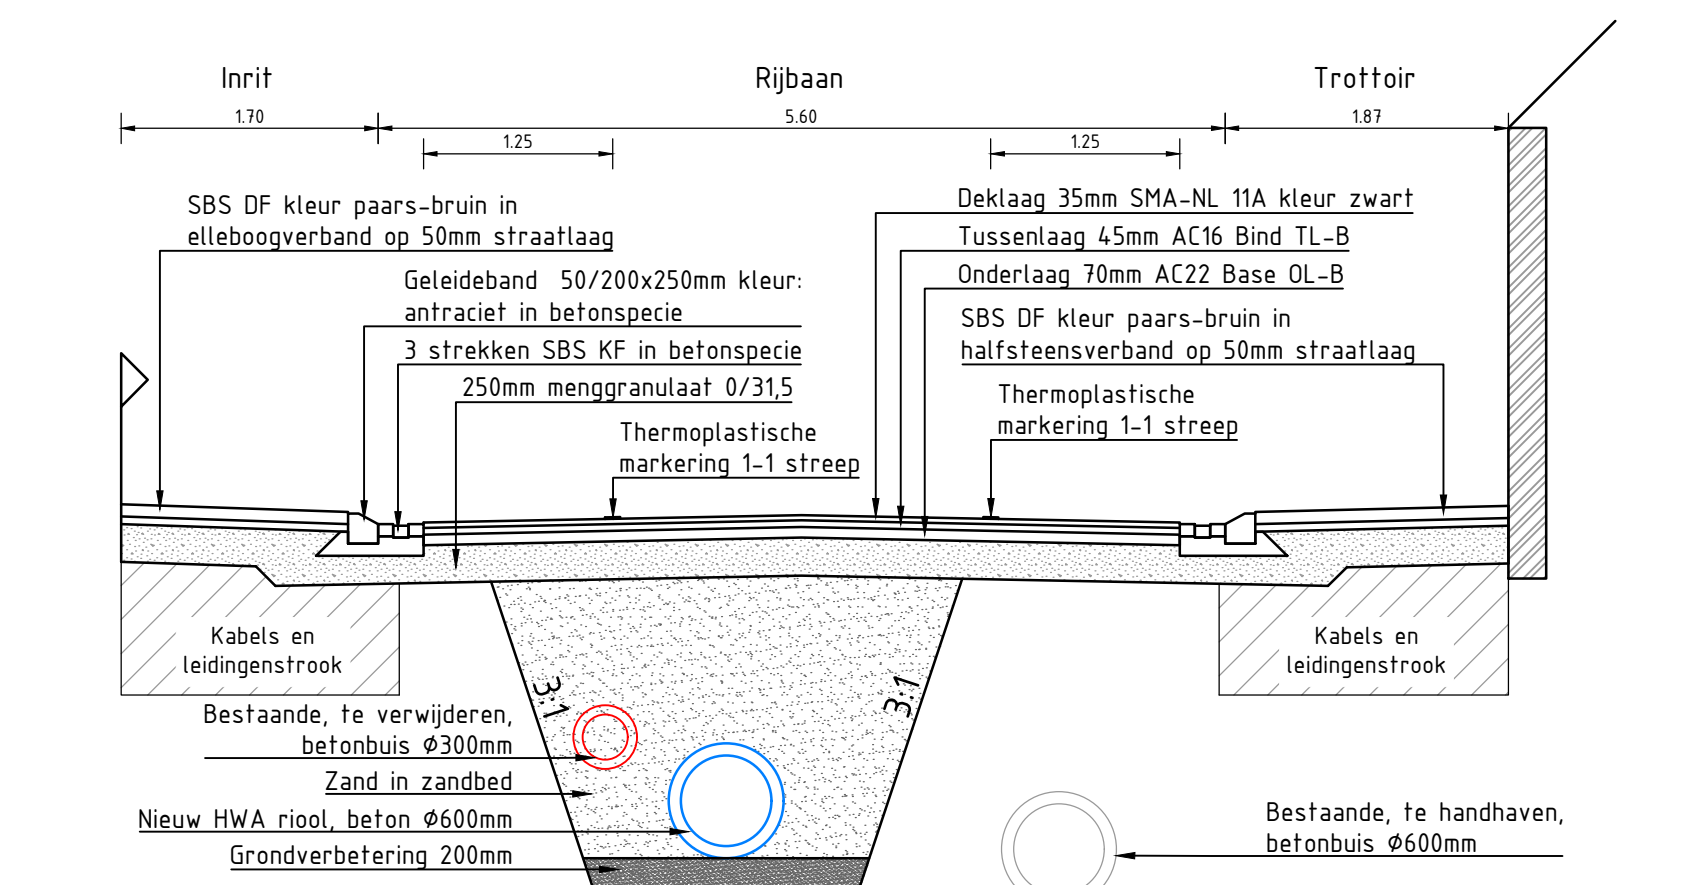


Dwarsprofiel H-H
Cremersstraat

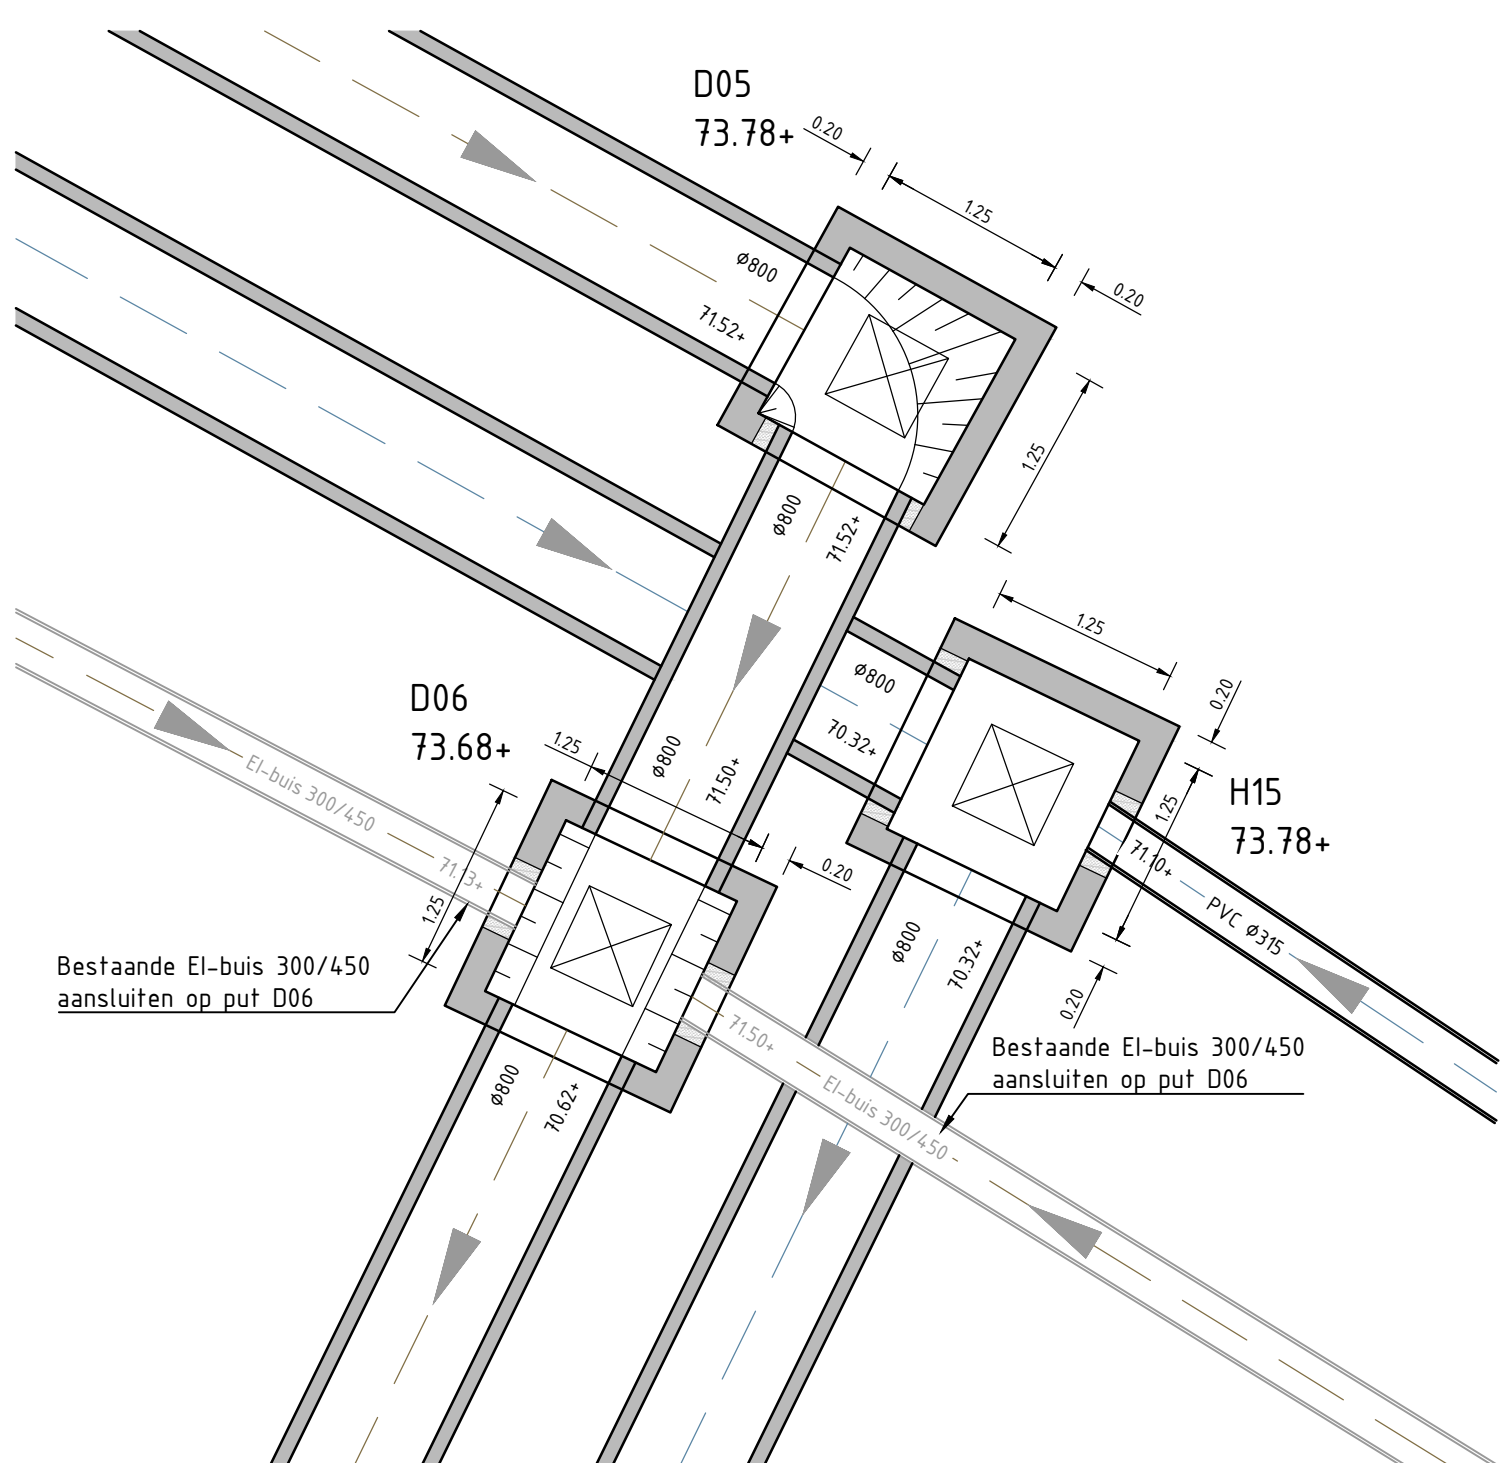


Detailering iolering kruising Broekhem - Koningswinkelstraat
Schaal 1:50

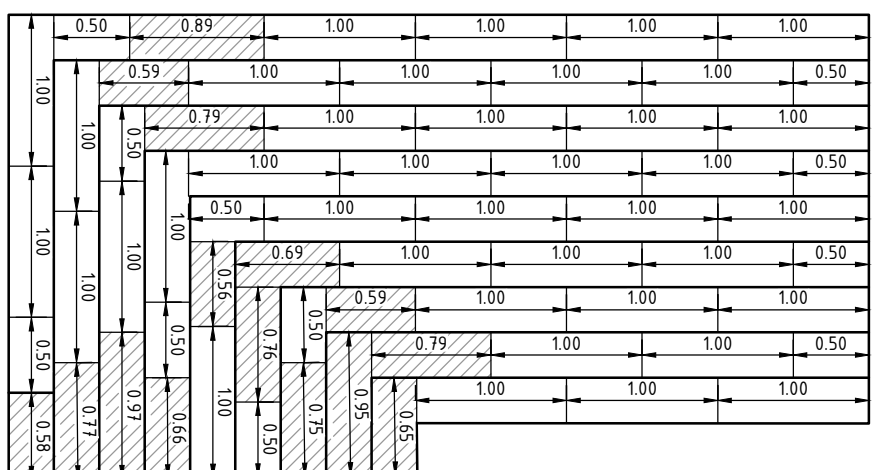


Legplan trappenpartij Aldi Noord
Schaal 1:50

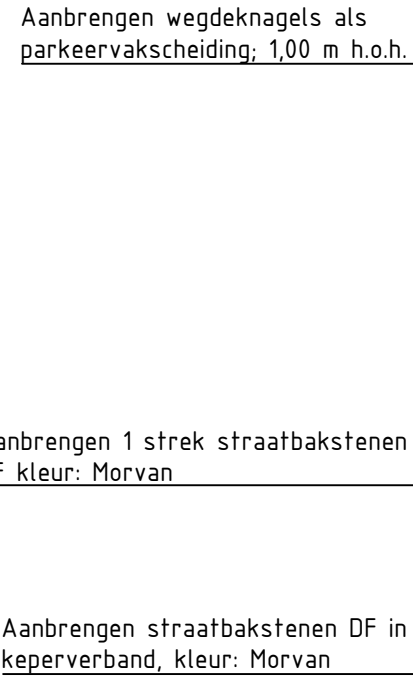

Detail 1 bestrating Aldi Noord
Schaal 1:50

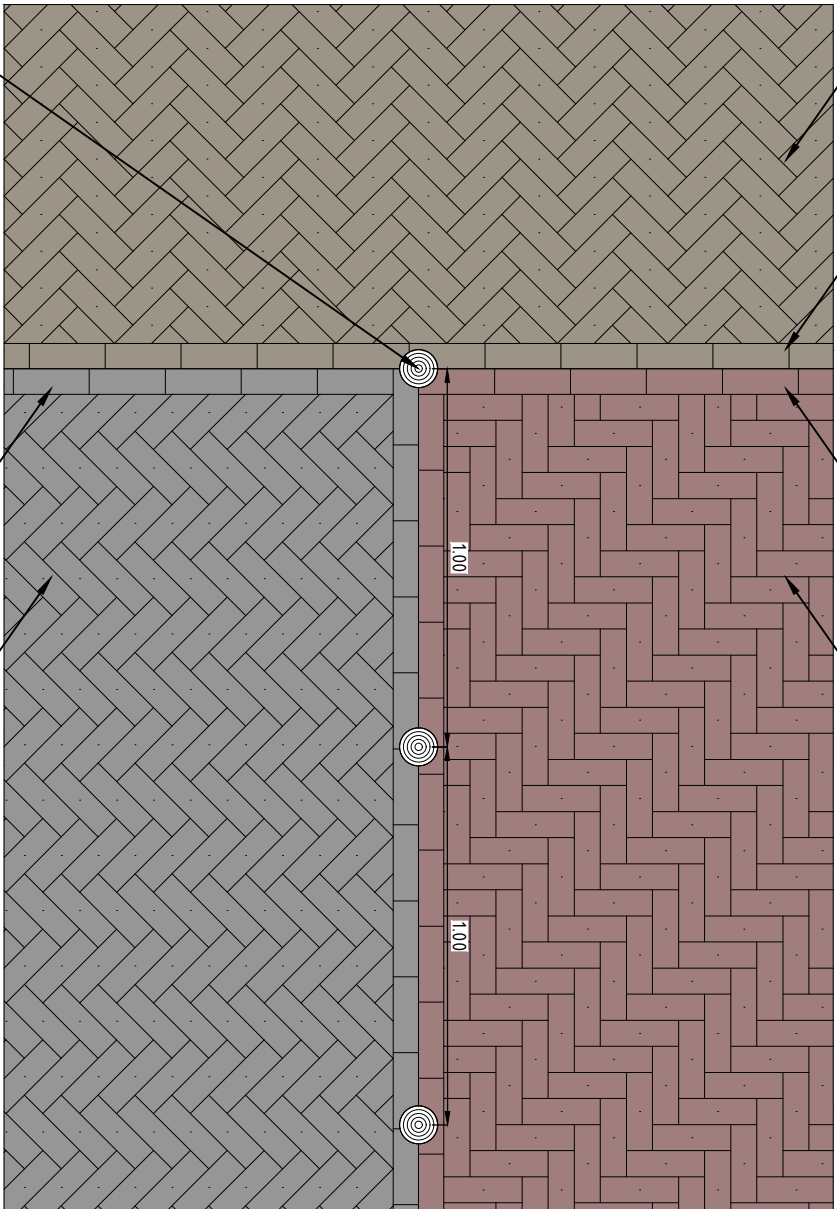

Detail 2 bestrating parkeervakken
Schaal 1:50

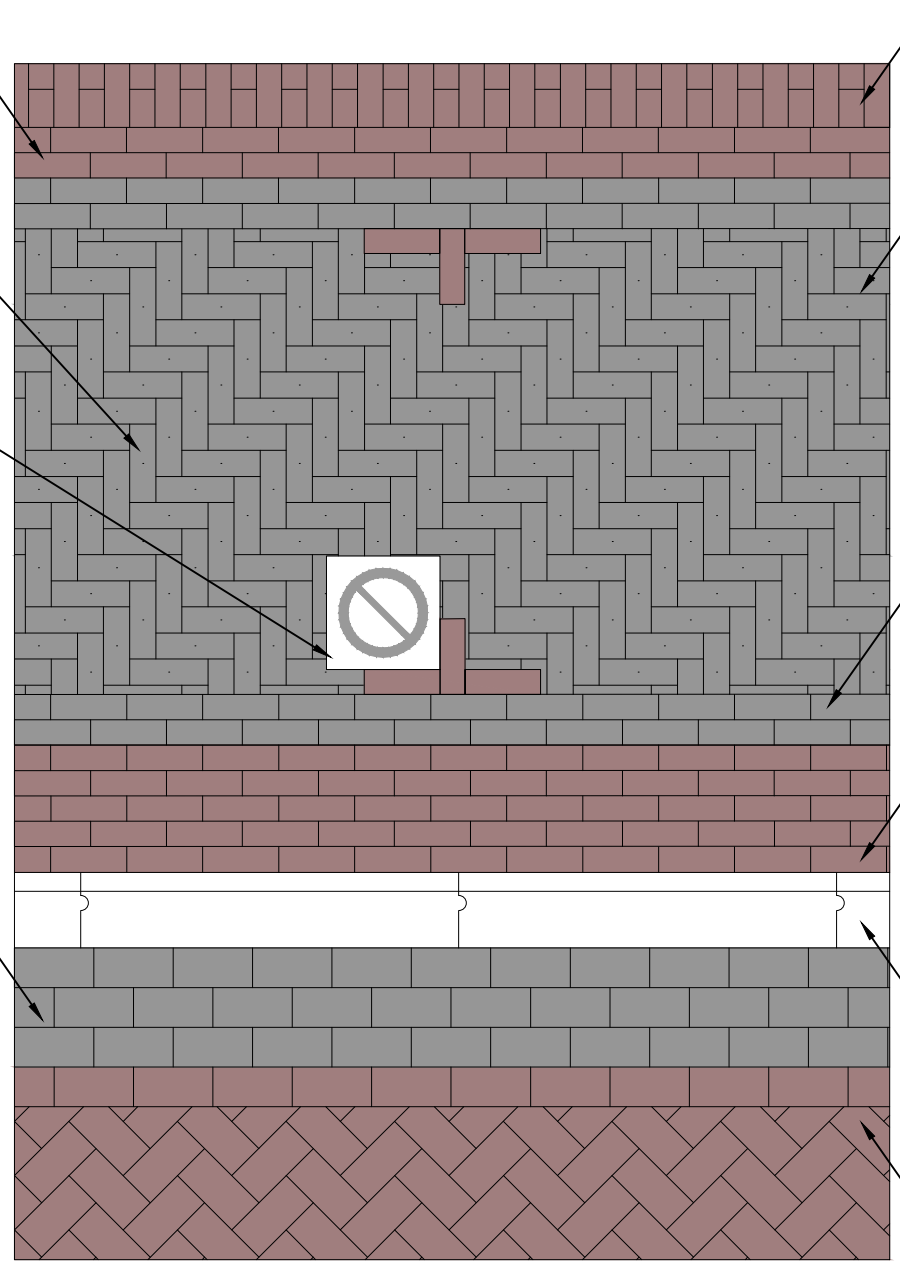

1	05-04-2022	Behorende bij definitief bestek d.d. 13-05-2022	RVS	RJO	RCOR
0	28-01-2022	Diverse aanpassingen t.b.v. concept bestek	RVS	RJO	RCOR
Versie			Opsteller	Par	Verificatie

Reconstructie Koningswinkelstraat e.o.

Onderdeel: Profielen en details

Opdrachtgever: Gemeente Valkenburg aan de Geul

Fase: Definitief ontwerp

Projectnummer: VAL243-0004

Tekeningnummer: 2022-0171

Schaal: 1:50

Behorende bij doc. nr.

Schouder 8 (60x80) metten
Postbus 14, 6540 AA Roermond

1e-Hieroglyphisch
Hartbevestiging 5.5, 5.51 (50 x 50) metten
Postbus 2200, 5202 CH 't-Hertogenbosch

089 - 3366333
info@kragten.nl
www.kragten.nl

kragten

in p