

Verklaring

Geometrie

Bestaande

Werkgrens

Nieuwe situatie

D08

V: 77.04

325

RV: 66.33

H08

D08

Kolkaansluiting PVC Ø125mm

Molgoot 3 strekken SBS kleur paars-bruin in betonspecie

Wortelscherm

Bestaand, te handhaven, riool incl. diameter, put, putnummer en B.O.B. hoogtes

Bestaand, op te breken, riool incl. diameter, put, putnummer en B.O.B. hoogtes

Nieuw RWA riool incl. diameter, put, putnummer en B.O.B. hoogtes

Nieuw DWA riool incl. diameter, put, putnummer en B.O.B. hoogtes

Sambouw

Aanbrengen straatkolk 300x450mm

Aanbrengen combikolk t.b.v. 50/200x250mm band

Aanbrengen combikolk t.b.v. 180/200x250mm band

Aanbrengen RWA huisaansluiting PVC Ø125. Exacte ligging in het werk bepalen

Aanbrengen DWA huisaansluiting PVC Ø125. Exacte ligging in het werk bepalen

Bestaande boom in de nieuwe situatie

Nieuwe boom in de nieuwe situatie

Kabels en leidingen

Waterleiding

Datakabel

Enexis gas lage druk


Enexis gas hoge druk

Enexis laagspanning

Enexis middenspanning

Disclaimer:

KLIC-melding is niet meer actueel. De nutsbedrijven hebben saneringswerkzaamheden uitgevoerd t.b.v. het nieuwe ontwerp.

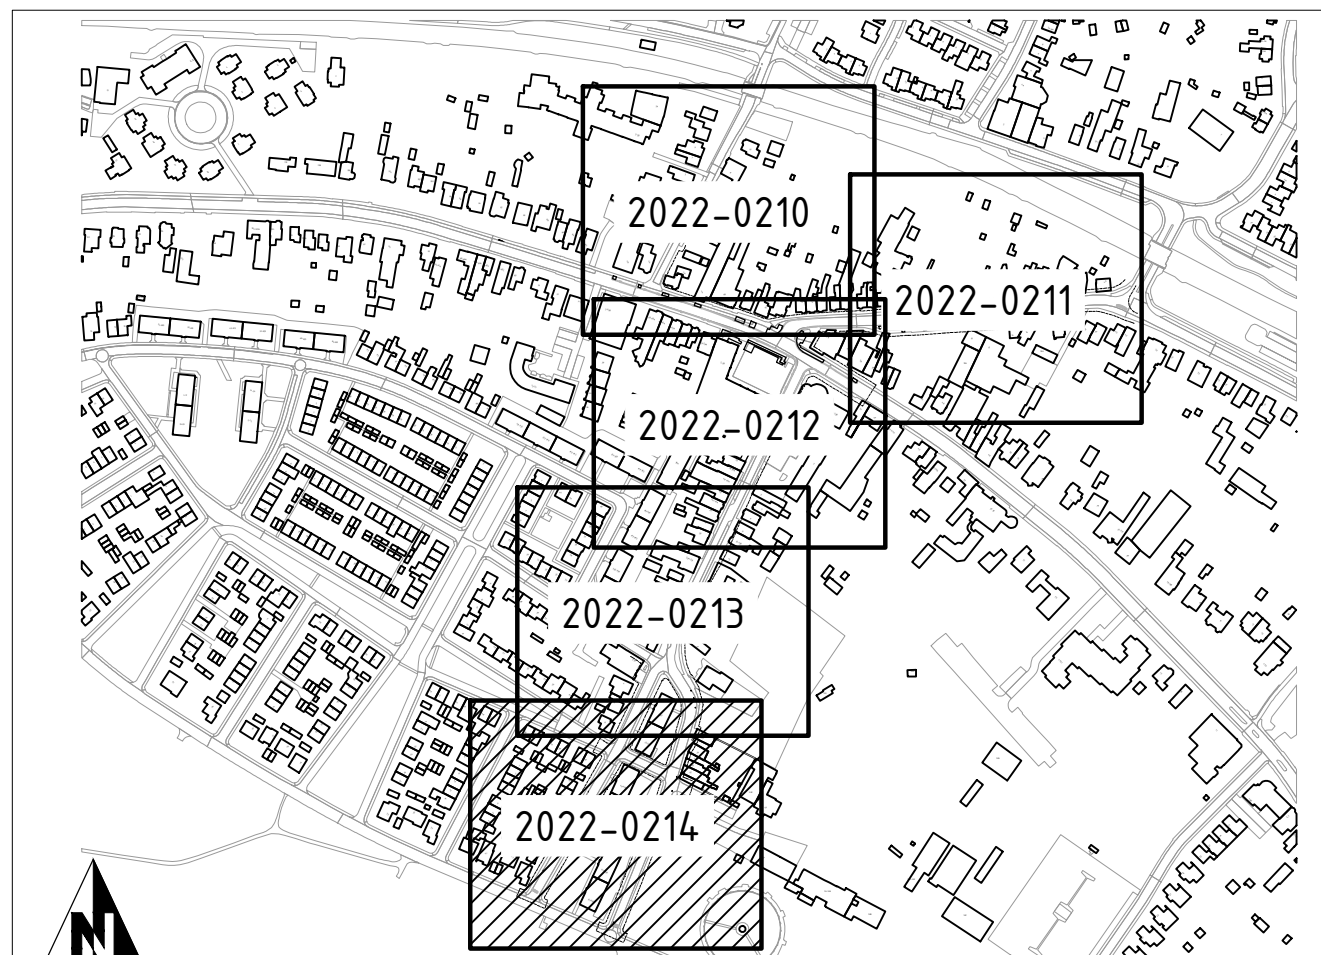

Versie	Datum	Omschrijving	Opsteller	Par	Verificatie	Par	Validatie	Par
2	13-05-2022	Behorende bij definitief bestek d.d. 13-05-2022	RVS	RJO	RCOR			
1	15-04-2022	Diverse aanpassingen t.b.v. concept bestek	RVS	RJO	RCOR			
0	28-01-2022		RVS	RJO	RCOR			

Reconstructie Koningswinkelstraat e.o.

Onderdeel
Rioleringstekening, blad 5

Opdrachtgever
Gemeente Valkenburg aan de Geul

Fase
Bestekfase
Formaat
A0
Schaal
1: 200

Projectnummer
VAL243-0004
Tekeningnummer
2022-0214
Behorende bij doc. nr.
2022-VAL243-B-01

Schouder 8, 008-00-0000
Postbus 14, 6400 AA Roermond

14-Herengemboosch
Hartbeekwoning 16, 6201 GD 't-Hertogenbosch
Postbus 2200, 5200 CH 't-Hertogenbosch

089 - 3366333
info@kragten.nl
www.kragten.nl

kragten

i in p w