




Verklaring

Geometrie	Omschrijving
[Symbol]	Werkgrens
[Symbol]	Kadastrale grens
[Symbol]	Opbreken trottoirbanden in betonspecie
[Symbol]	Opbreken opsluitbanden in betonspecie
[Symbol]	Opbreken watervoerende strekken betonstraatstenen in betonspecie
[Symbol]	Verwijderen thermoplastische markering 1-1 streep
[Symbol]	Verwijderen thermoplastische markering ononderbroken streep
Afwerking	Omschrijving
[Symbol]	Opbreken asfaltverharding
[Symbol]	Opbreken betontegels 300x300mm
[Symbol]	Opbreken betonstraatstenen
[Symbol]	Verwijderen haag
[Symbol]	Frezen grasmat
Symbol	Omschrijving
[Symbol]	Verwijderen lichtmast
[Symbol]	Verwijderen afzetpaal
[Symbol]	Verwijderen zitbank
[Symbol]	Verwijderen afvalbak
[Symbol]	Verwijderen verkeersbord incl. paal
[Symbol]	Verwijderen straat-/trattoirkolk
[Symbol]	Verwijderen putrand
[Symbol]	Verwijderen stootband
[Symbol]	Verwijderen boom

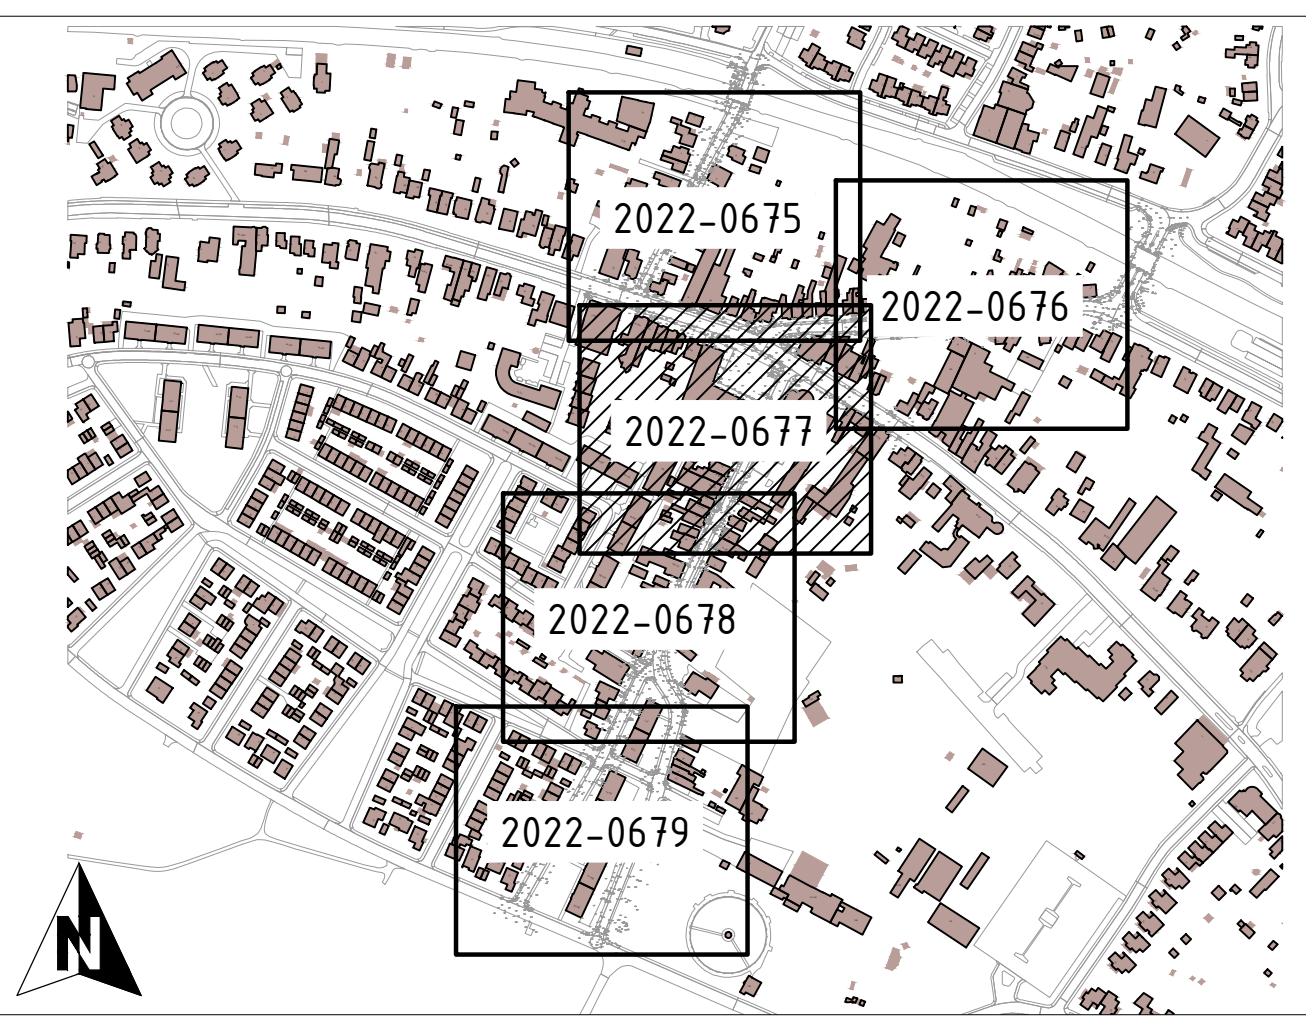

1	13-05-2022	Behorende bij definitief bestek d.d. 13-05-2022	RVS	RJO	RCOR
0	15-04-2022		RVS	RJO	RCOR
Versie			Opsteller	Par.	Verificatie
			Par.	Validatie	Par.

Reconstructie Koningwinkelstraat e.o.

Onderdeel:
Opbreketekening, blad 3

Opdrachtgever:
Gemeente Valkenburg aan de Geul

Fase:
Bestekfase

Projectnummer:
VAL243-0004

Tekeningnummer:
2022-0677

Schaal:
1: 200

Behorende bij doc. nr.:
2022-VAL243-B-01

Herengracht 10
3581 AD Valkenburg
T: 0334 336633
info@krachten.nl
www.krachten.nl

krachten