



DOORSNEDE 10

SCHAAL 1:50

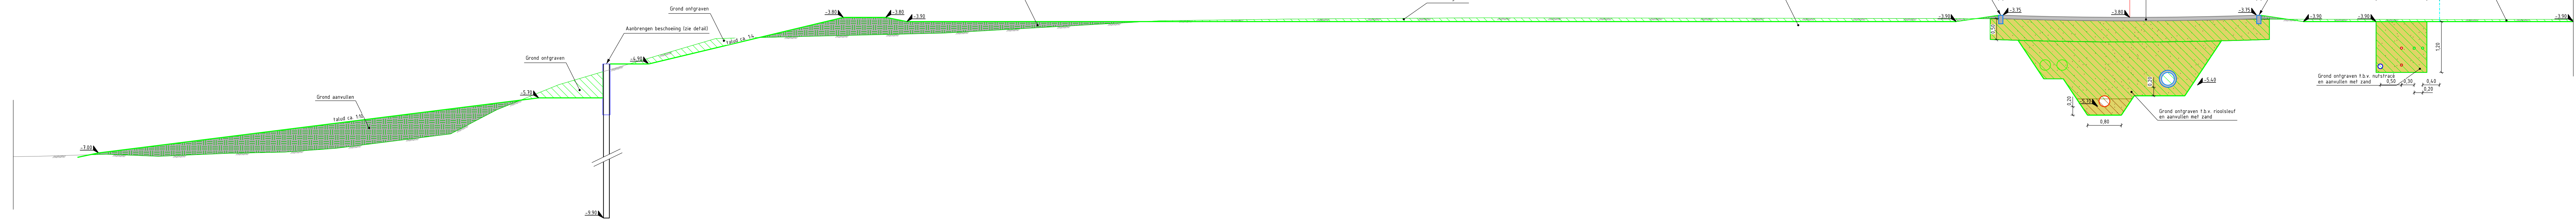


DOORSNEDE 11

SCHAAL 1:50

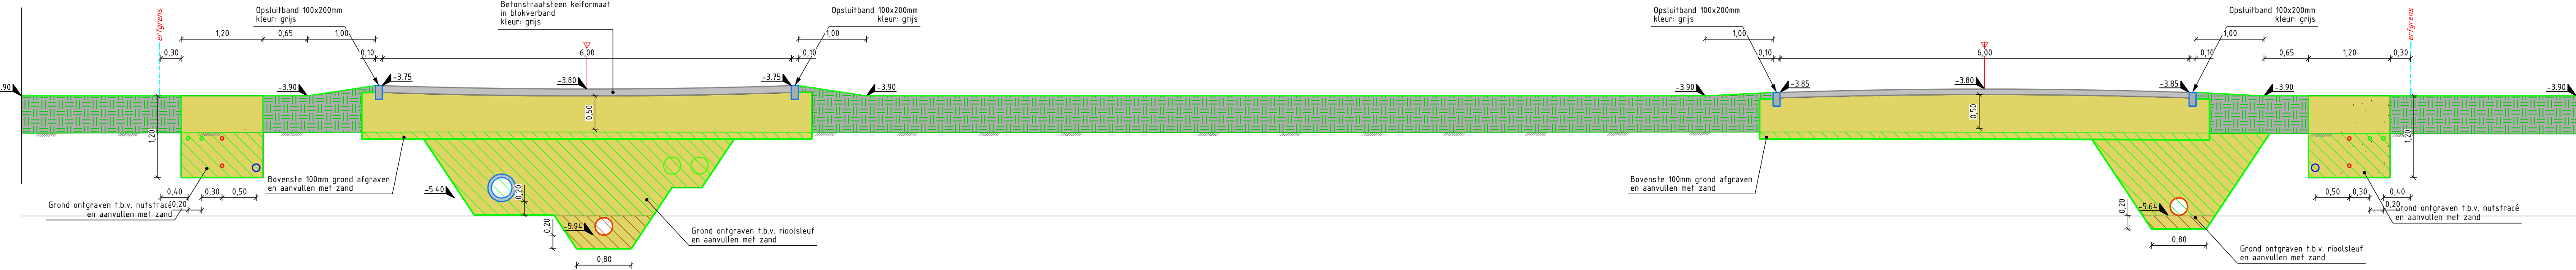


DOORSNEDE 12

SCHAAL 1:50

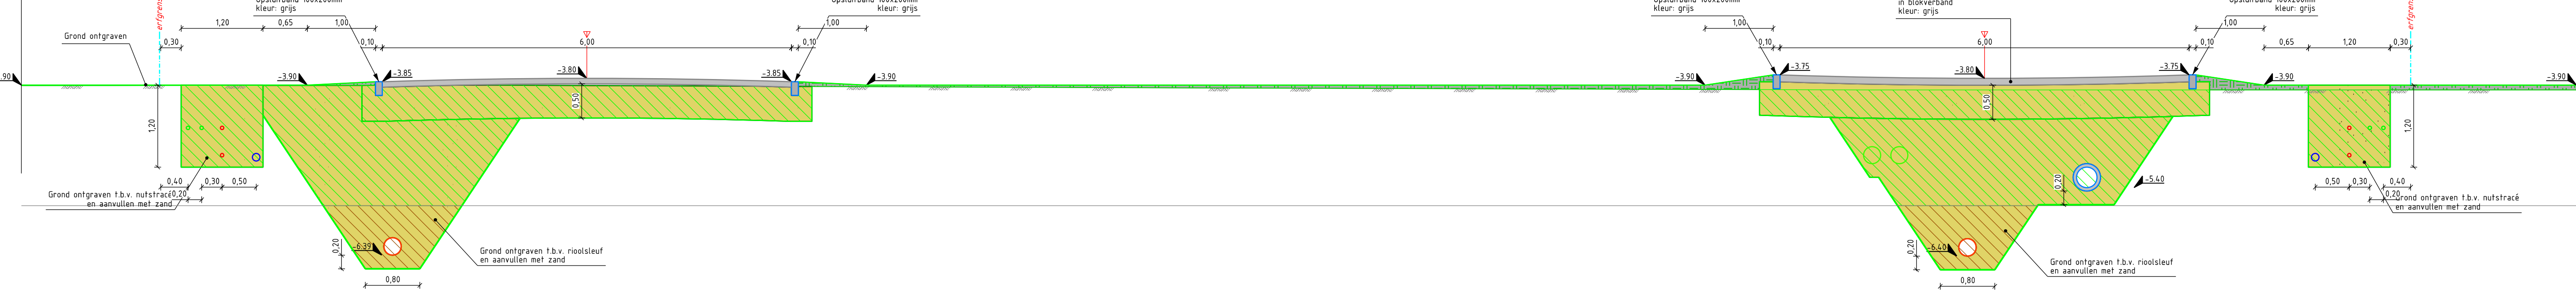


DOORSNEDE 13

SCHAAL 1:50

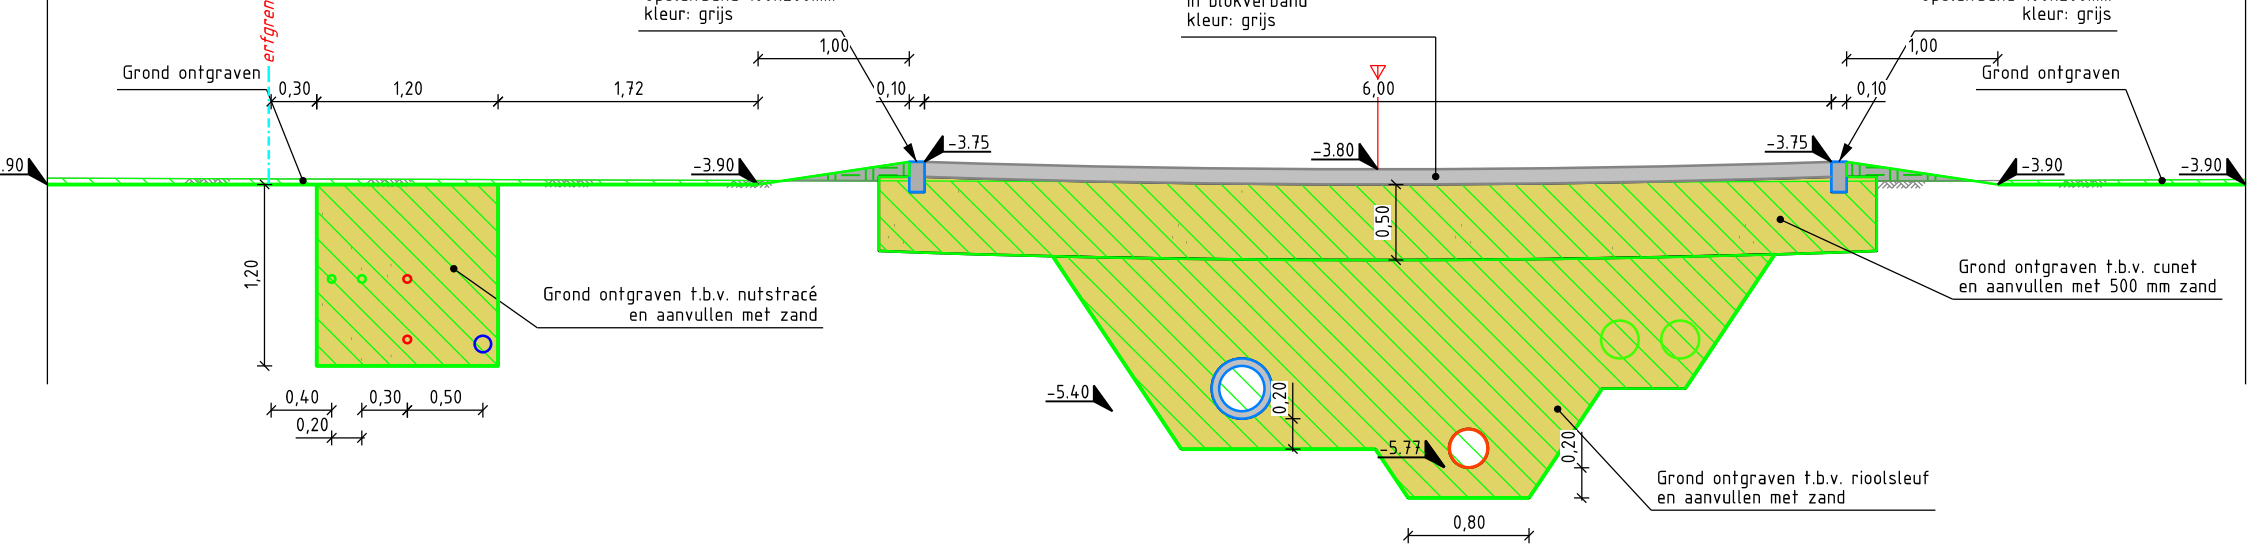

DOORSNEDE 14

SCHAAL 1:50

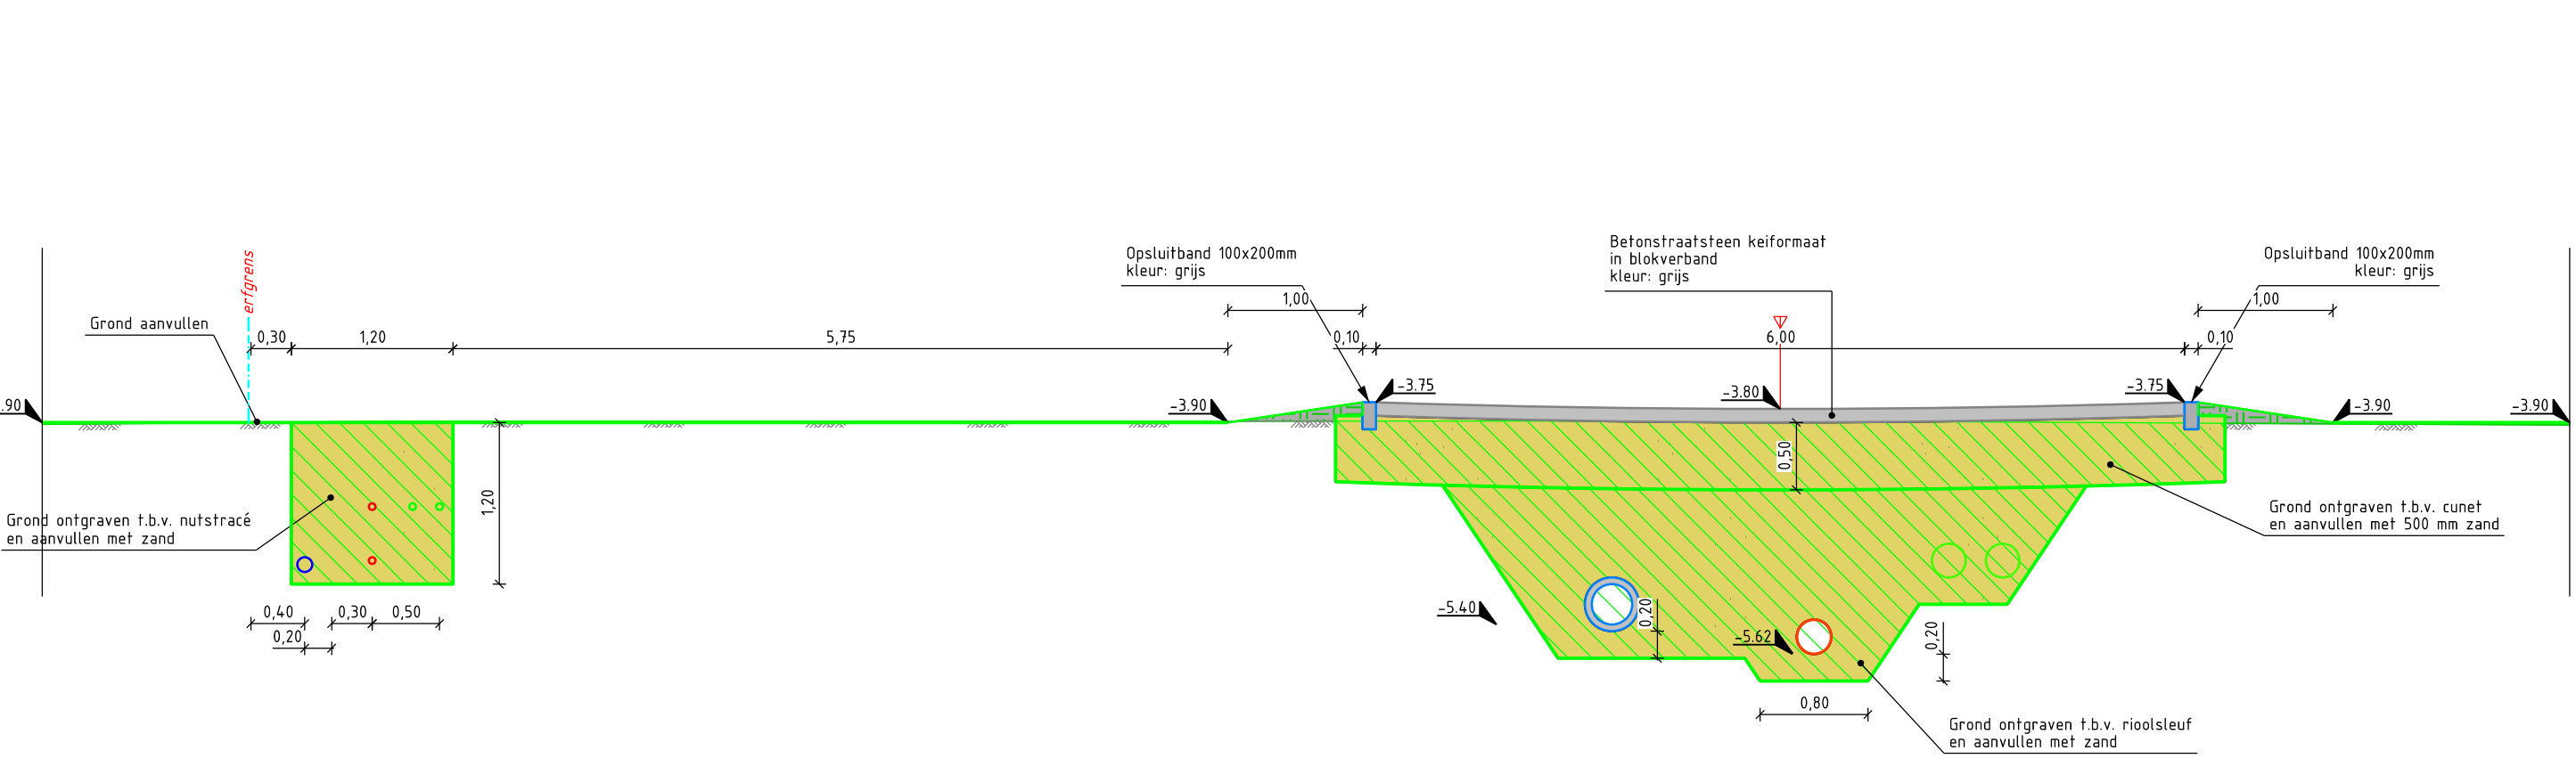


DOORSNEDE 15

SCHAAL 1:50



DOORSNEDE 18

SCHAAL 1:50

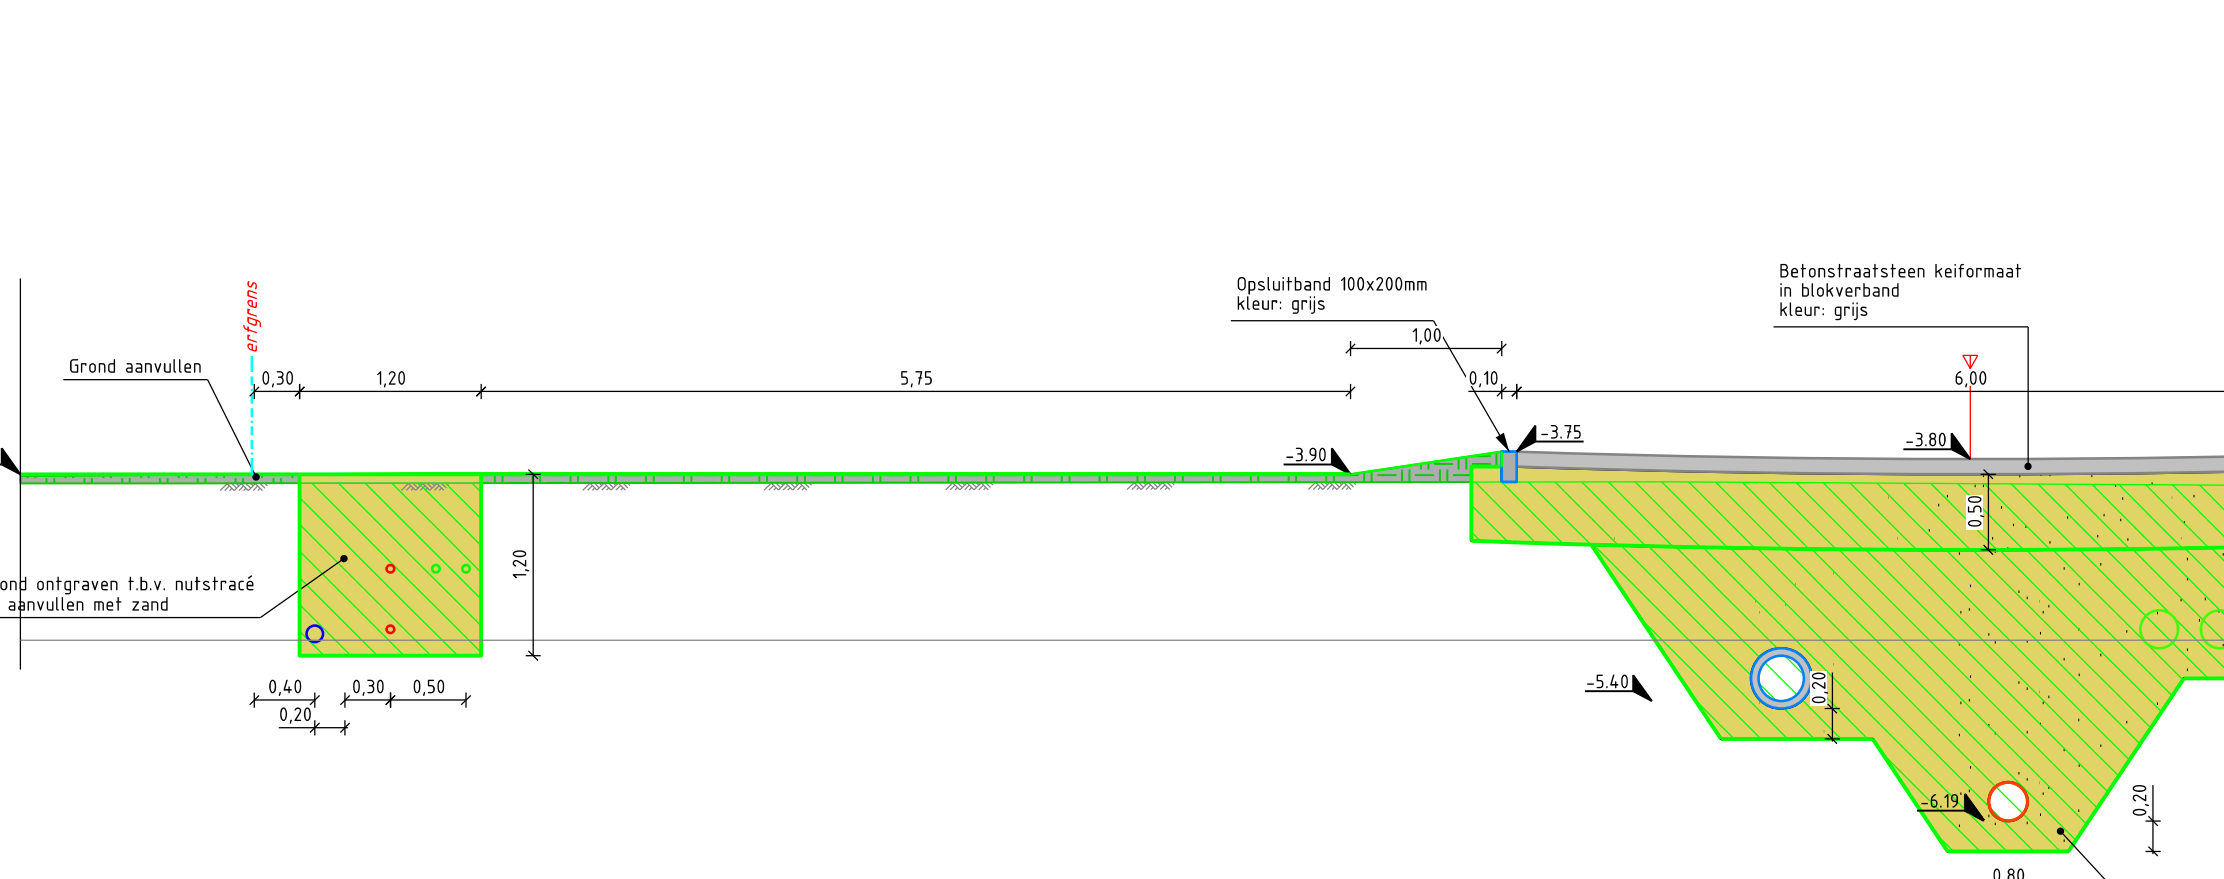

DOORSNEDE 19

SCHAAL 1:50




DOORSNEDE 16

SCHAAL 1:50




DOORSNEDE 17

SCHAAL 1:50

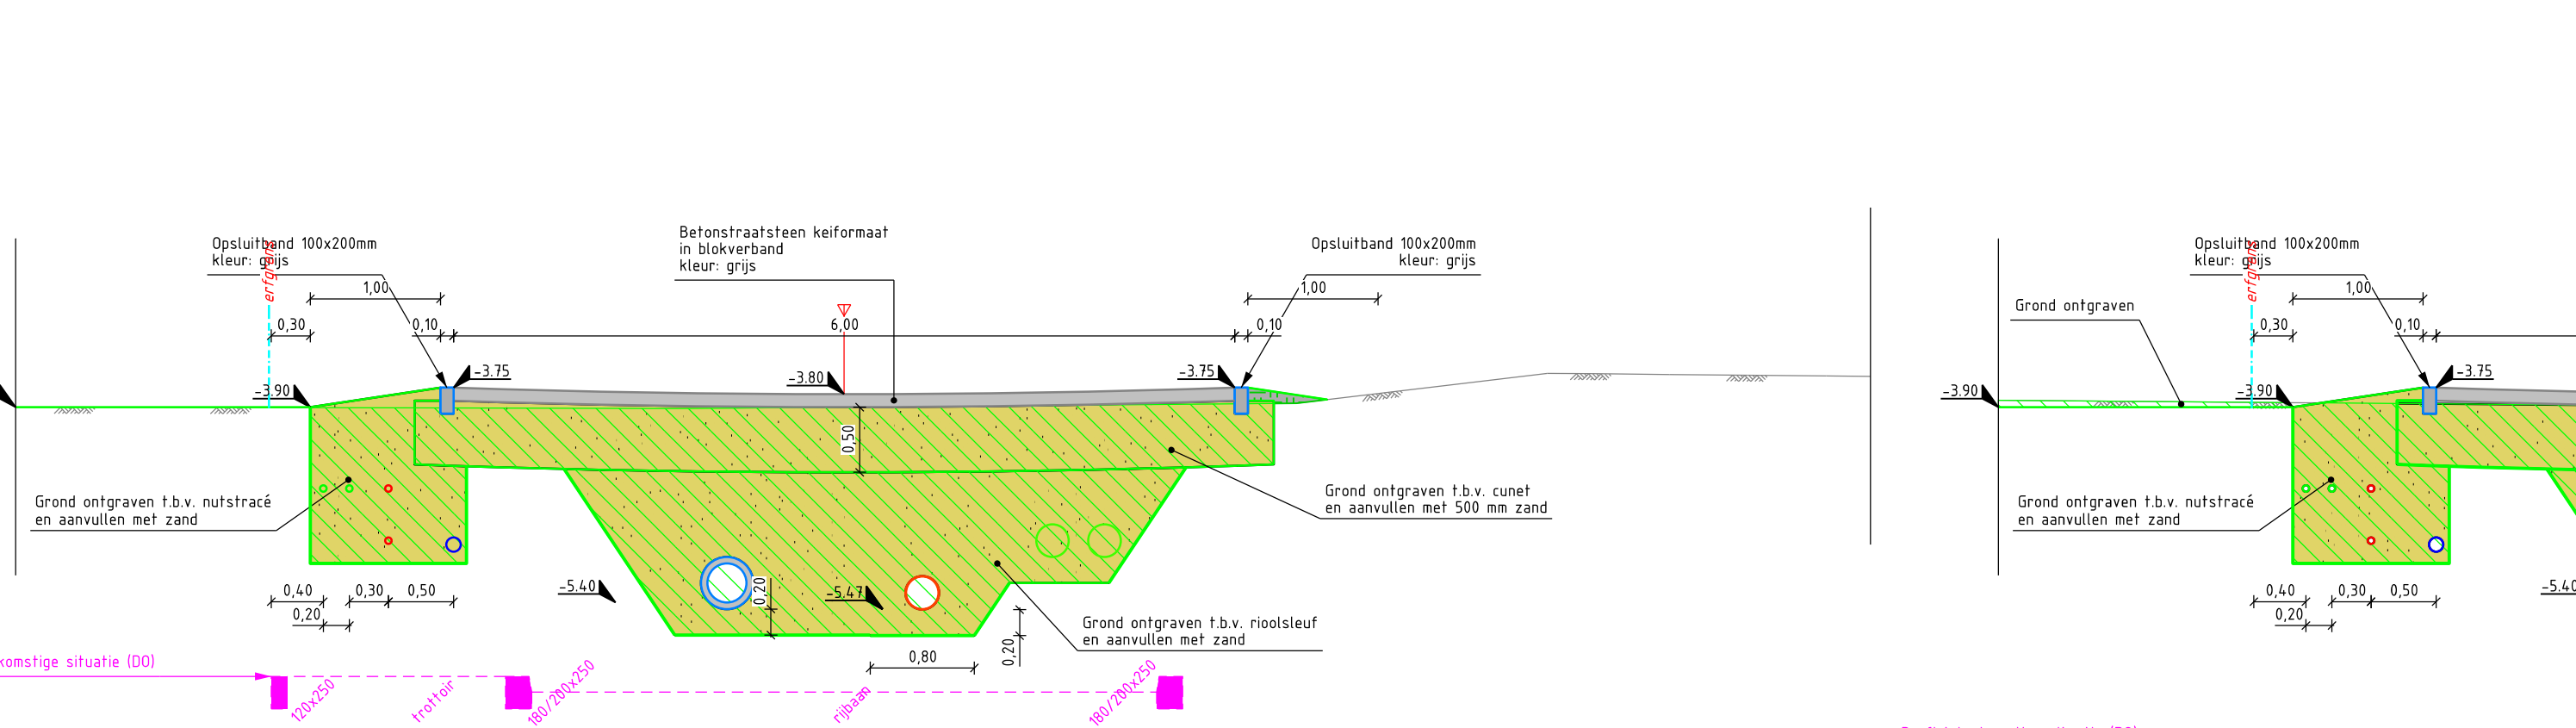

DOORSNEDE 20

SCHAAL 1:50

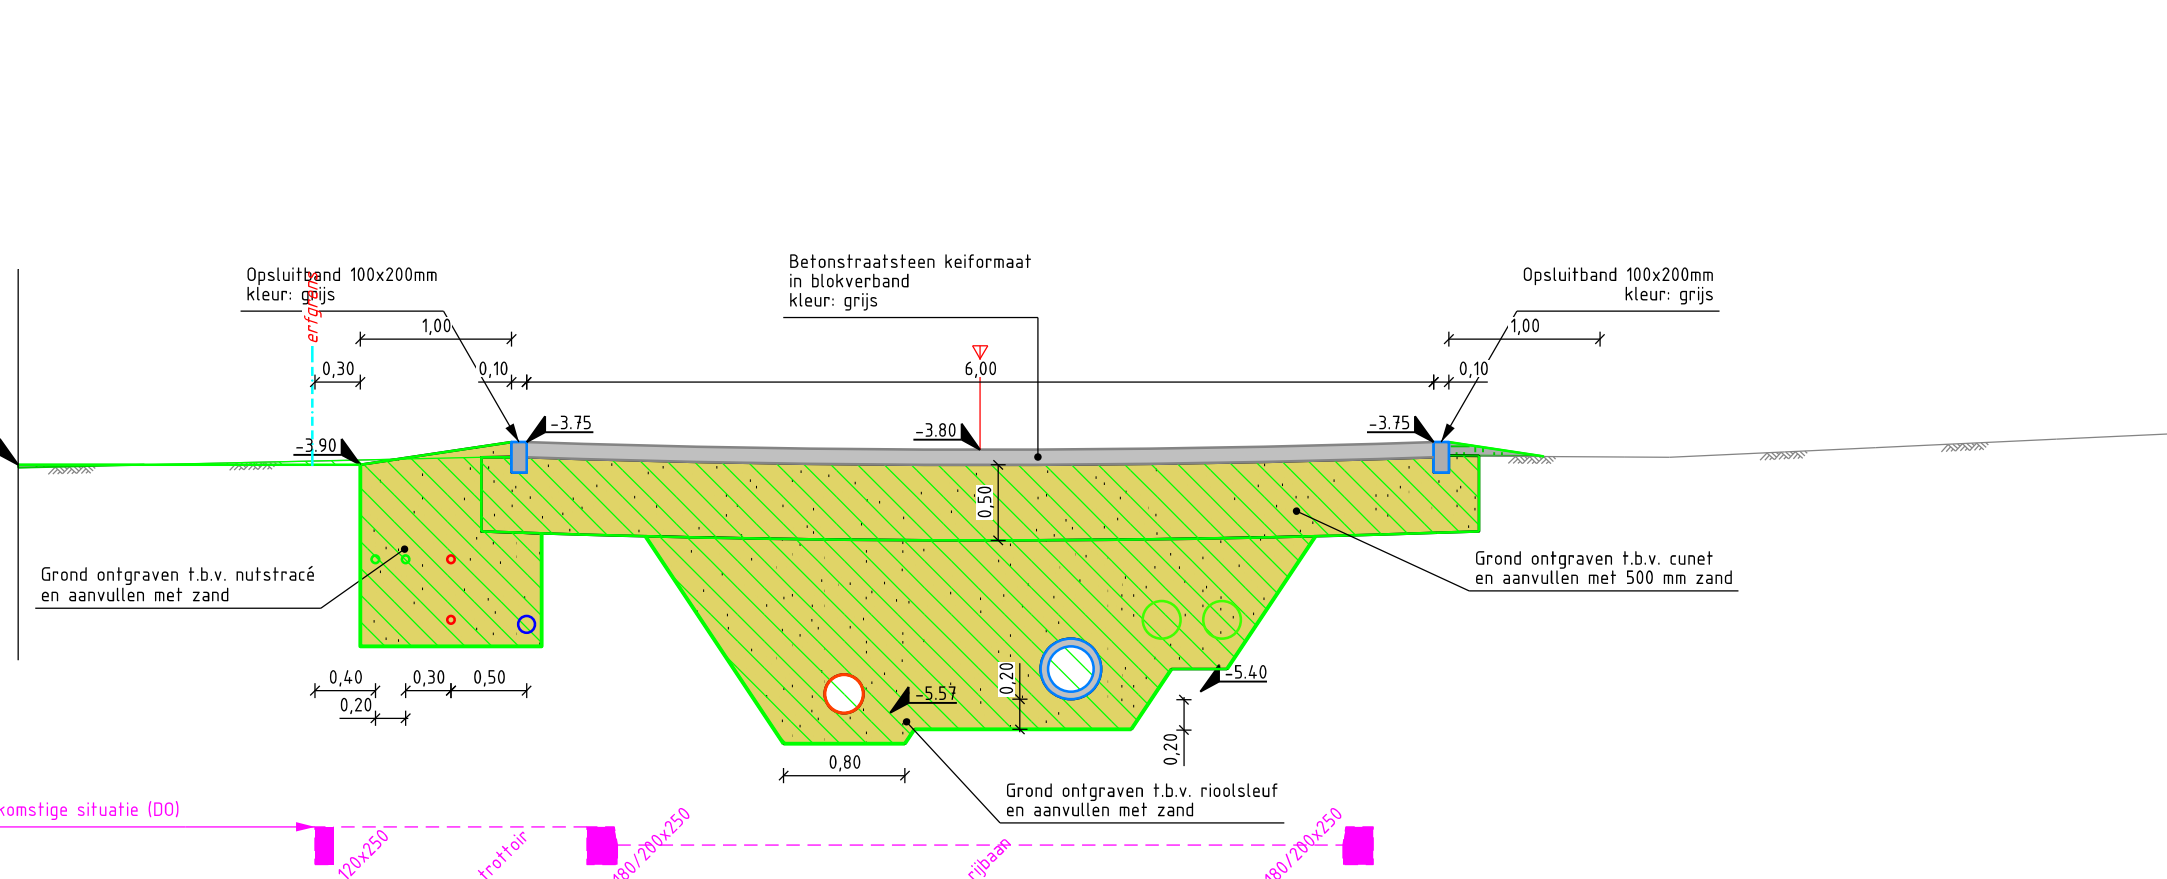

DOORSNEDE 21

SCHAAL 1:50



DOORSNEDE 22

SCHAAL 1:50

