
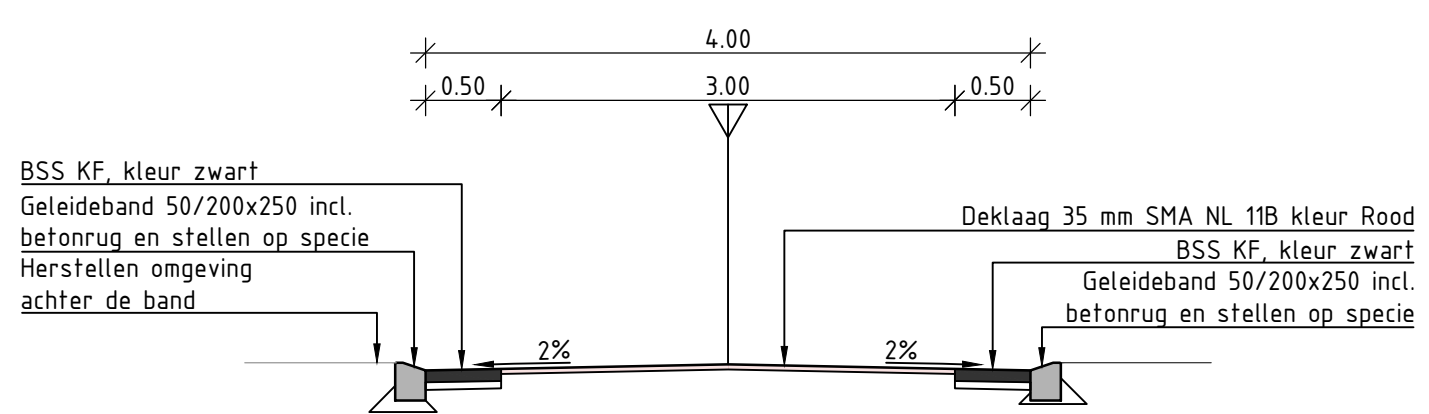


SITUATIE
SCHAAL 1 : 200

LEGENDA

- Bestaand**
- Geometrie
 - Kadastrale gegevens
 - Gemeente grens
 - As rijbaan
 - Te kappen boom
 - Scope- en werkgrens
 - Handhaven verharding
- Nieuw**
- Materiaalgrens verharding
 - Gb1 Geleideband 50/200x250mm, kleur lichtgrijs
 - Opsluitband 100x200mm, kleur lichtgrijs
 - RWS1 RWS trottoirband 115/225x250mm, kleur lichtgrijs
 - IB Inritconstructie d.m.v. verloopbanden en verlaagde band
 - Gras
 - Rona bermverharding (grasbetontegels)
 - Betonverharding met glasparels incl. fundering
 - VH01 Asfaltdeklaag, Kleur Rood
 - VH02 Asfaltverharding Incl. Fundering, Kleur Rood
 - VH03 Asfaltdeklaag, Kleur Zwart
 - VH04 Asfaltverharding Incl. Fundering, Kleur Zwart
 - VH05 Asfaltverharding Incl. Fundering, Kleur Zwart
 - VH06 Asfaltverharding Incl. Fundering, Kleur Zwart
 - VH07 Fietspad, nieuwe betontegels 300x300x80mm, kleur rood
 - VH08 Betonstraatstenen keiformaat, elleboogverband, kleur zwart
 - VH09 Trottoir, betontegels 300x300x45mm, kleur grijs
 - VH10 Zandpad
 - Herstraten
 - H01 Fietspad, betontegels 300x300x80mm, kleur rood
 - H02 Fietspad, betontegels 300x300x80mm, kleur grijs

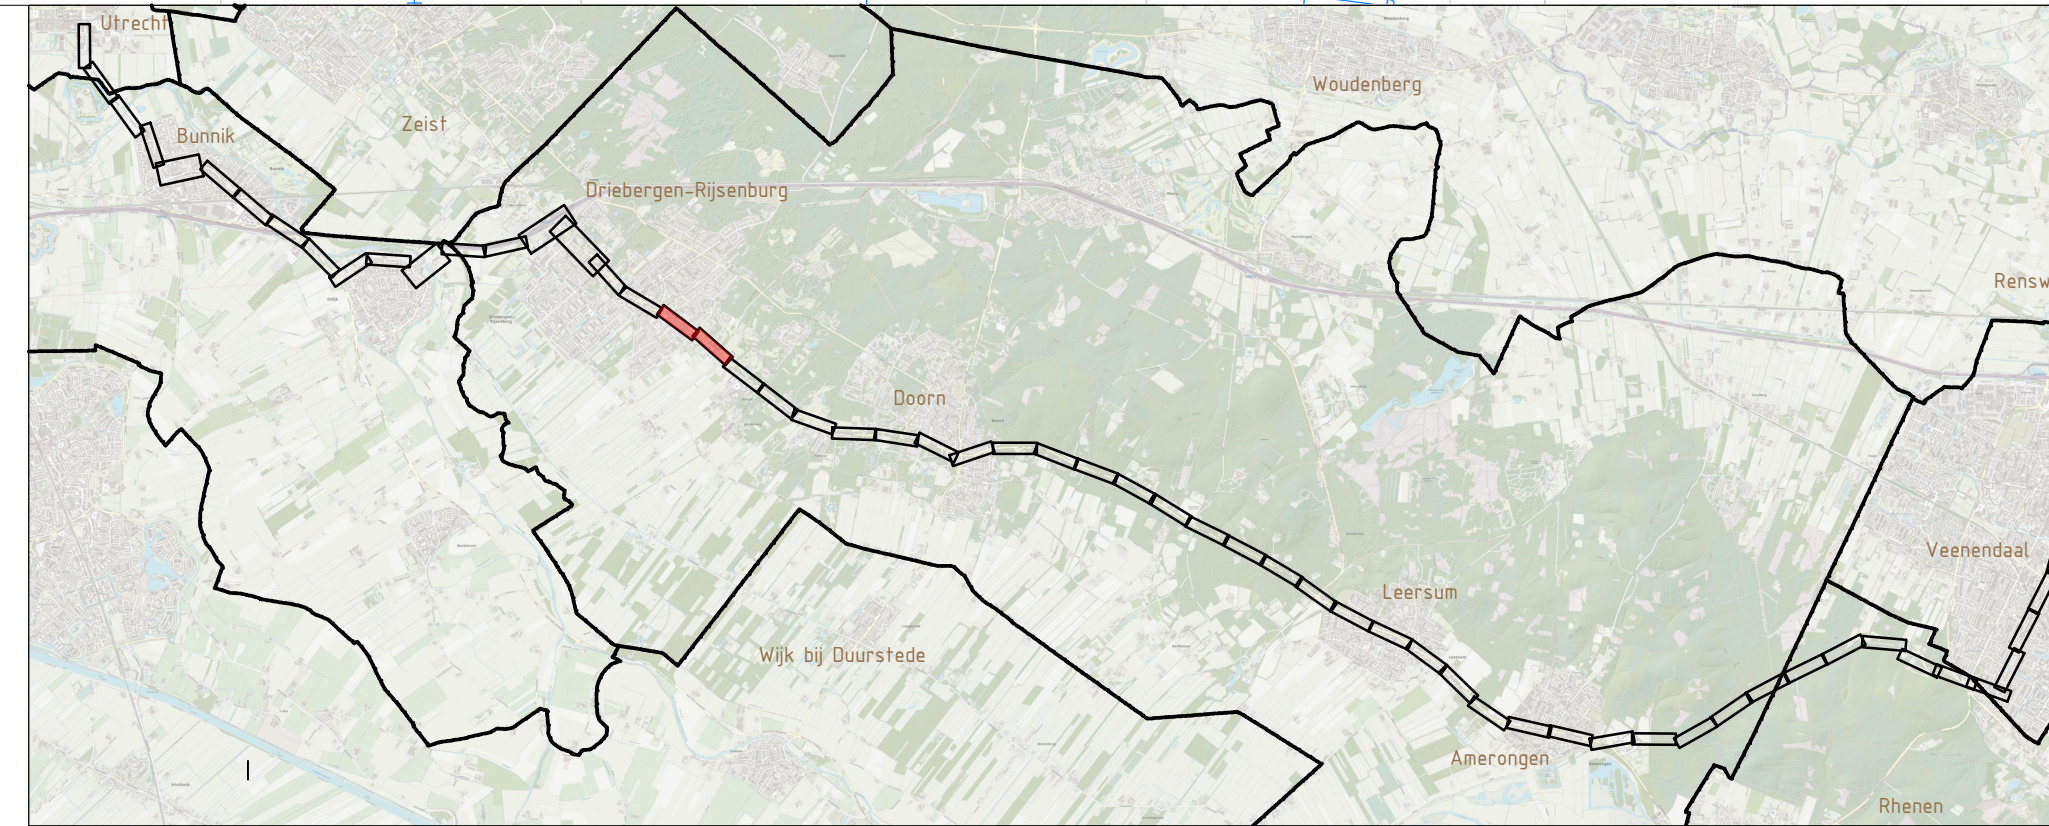

DWARSPROFIEL 7
SCHAAL 1:50

Opmerkingen:

- Maten in meters.
- Dimensies van materialen in millimeters.
- Hoogtematen in meters t.o.v. NAP.

Versie		Omschrijving		Datum		Get.	Ge.
1.0		Eerste uitgave		09-12-2022		AVH	PRJ
2.0							
3.0							
4.0							
				ingebureau uitbesteding:			
							
				www.tauw.nl			
PROJECT CODE		TEKENINGNUMMER		STATUS	VERSIE	FORMAAT	
N225-22.225		22.225-0001-1-5		CONCEPT	1.0	NLCS_SA2_420x1260	
GETEKEND	GECONTROLEERD	VRIJGAVE		DATUM VAN UITGAVE		BLAD	SCHAAL
A. Verhoeven	J. Prins	B. Abel		12-12-2022		1 VAN 1	1:200
				www.provincie-utrecht.nl			
PROVINCIE  UTRECHT				© Provincie Utrecht Alle rechten voorbehouden			