



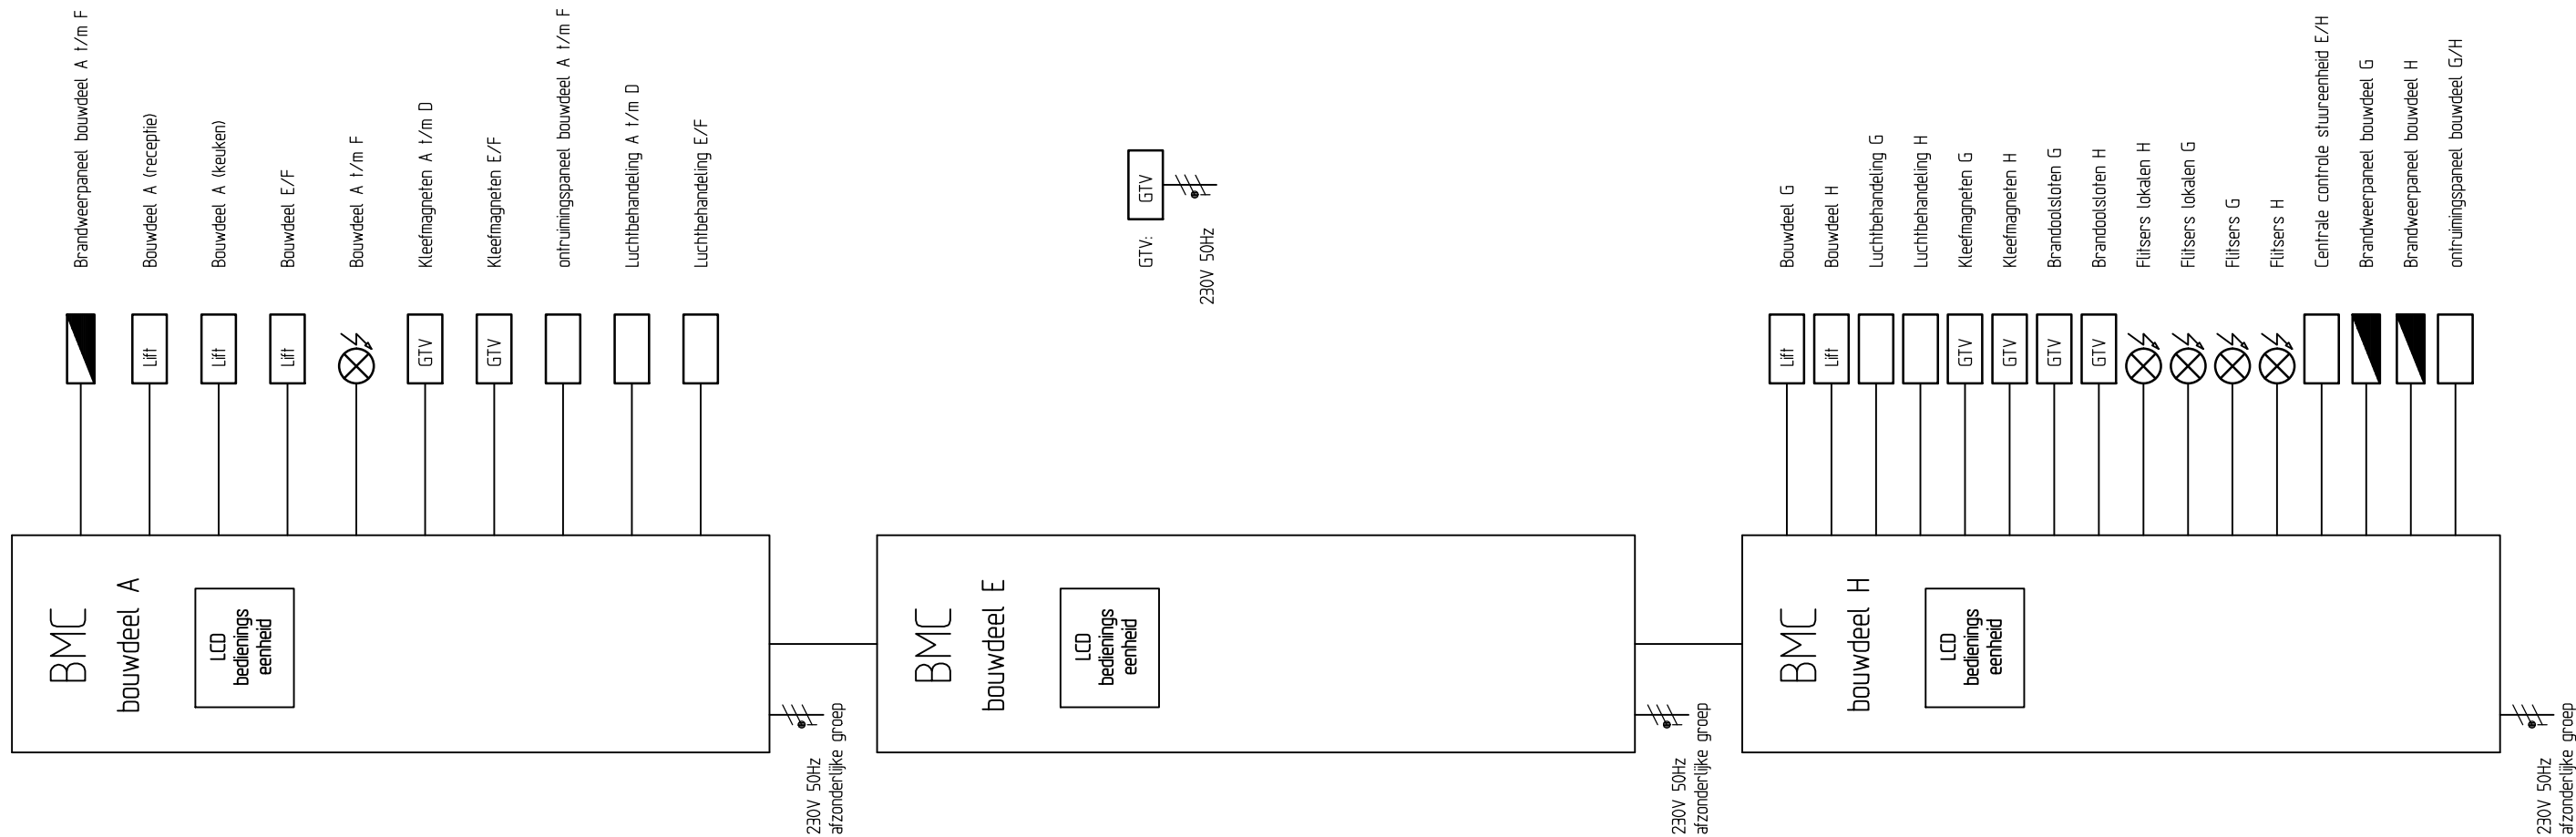

TER GOEDKEURING

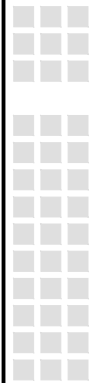

installatietechniek
uw totaalinstallateur

Postbus 345, 6710 BH Ede
tel: 0318 63 73 75
fax: 0318 62 23 46
www.itn.nl

TOEGEPASTE XREF			
Opdrachtgever:	Adviseur:	Architect:	
Project:	ROC	F	E
		D	C
		B	A
Opdrachtgever:	Centrale Directie Onderwijsgroep A12	Gewijzigd	
		Werknr.:	Gecontr.:
Werkonderdeel:	Blokschema	Get.: BvK	Blad
		Datum: 26-08-2008	Aantal
		Schaal: n.v.t.	
		Tek.nr.:	