



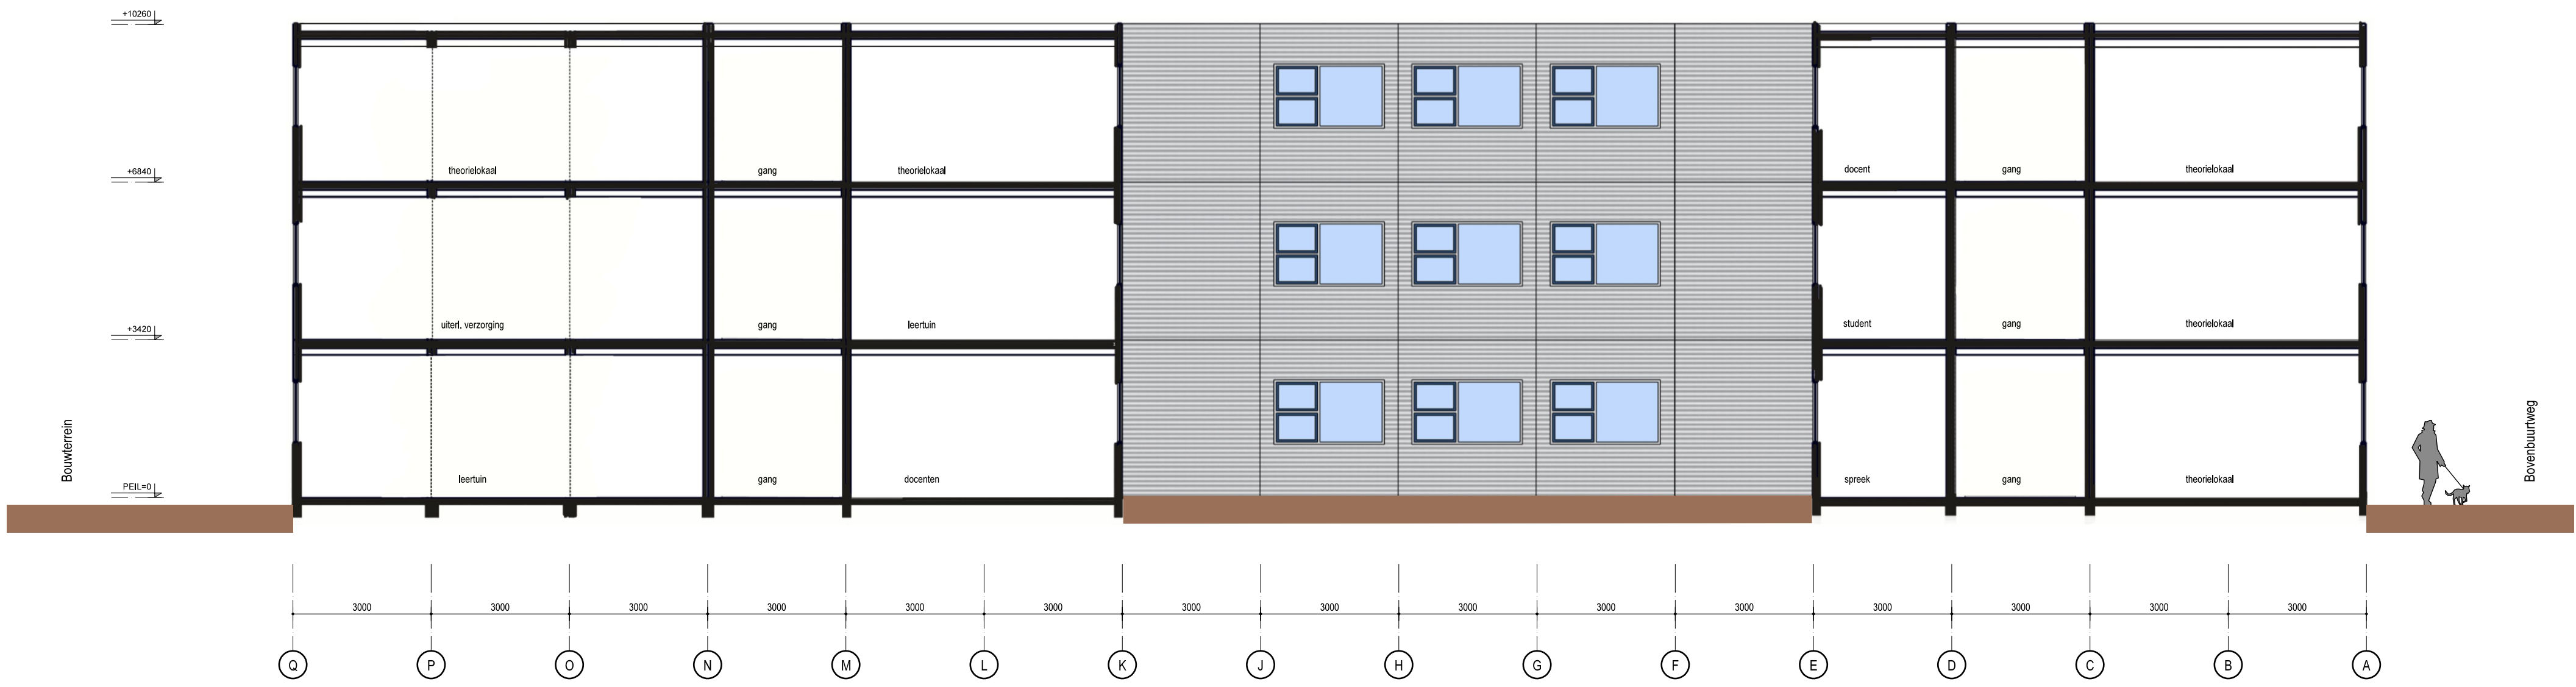


Doorsnede BB

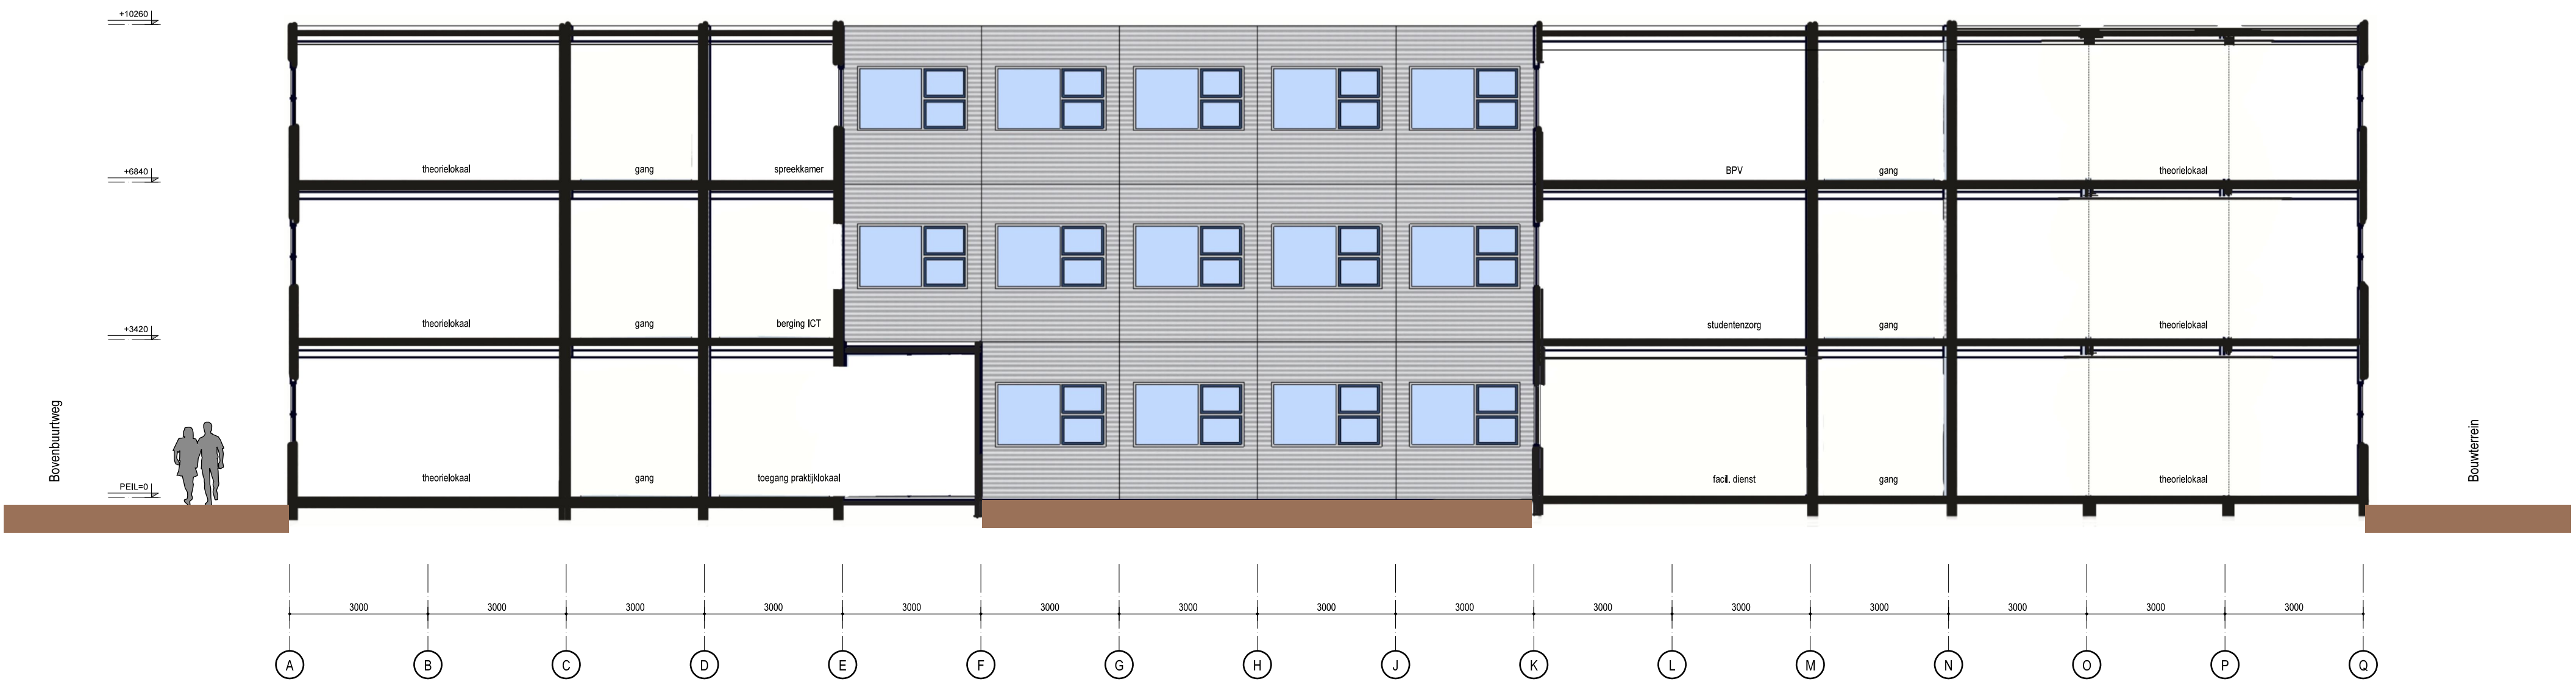

Doorsnede CC



Doorsnede EE

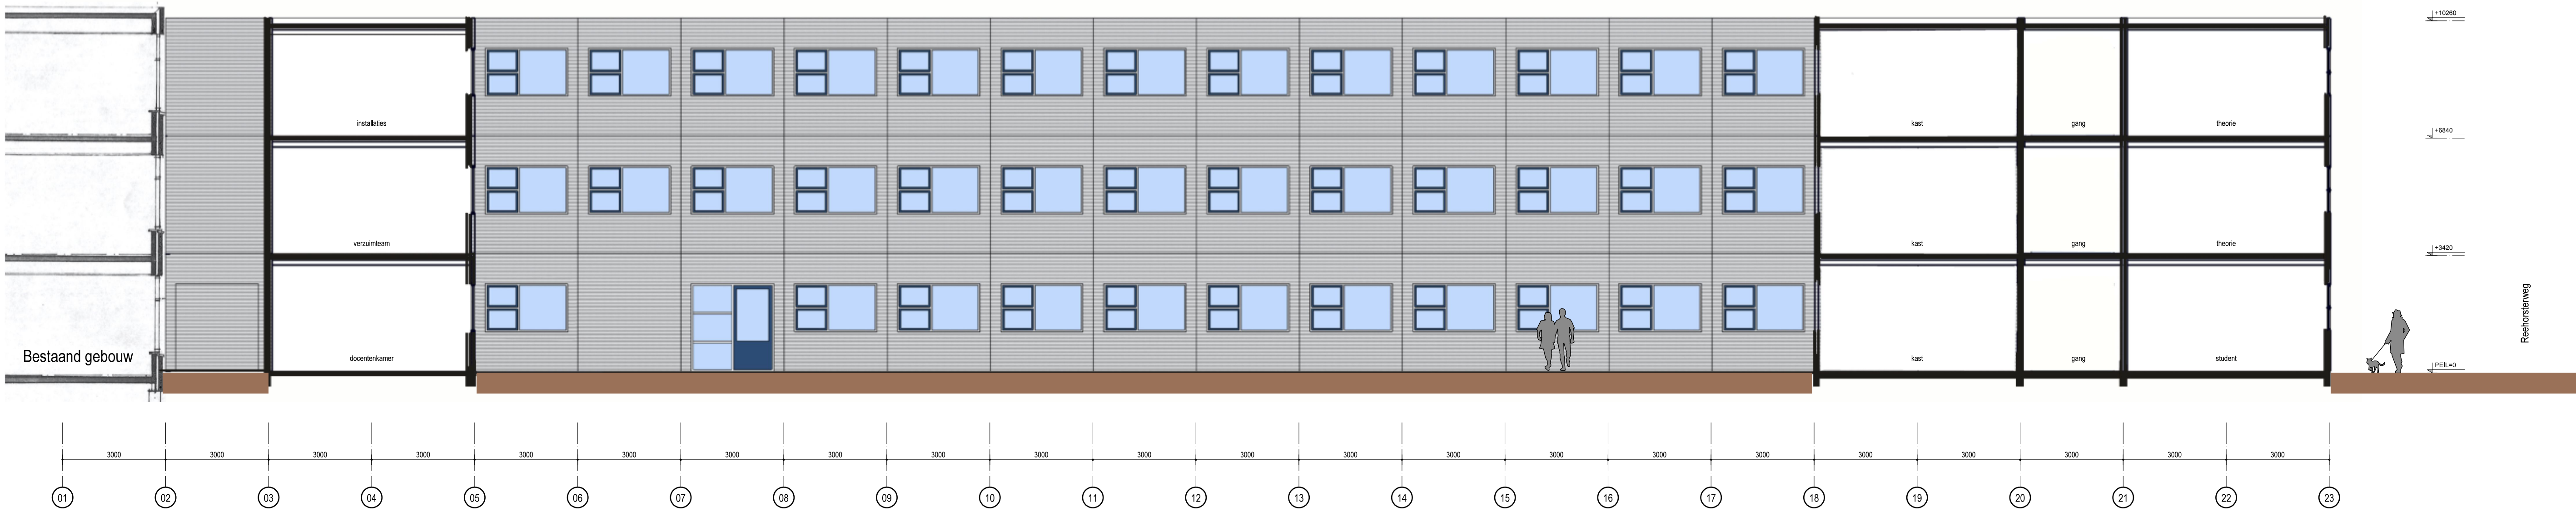

Doorsnede DD

S = SANITAIR
M = NIET RIJPE MET DOUCHE
T = TRAPPENHUIS
K = KAST, MADEL in te delen
→ = DOORGANG NAAR BUITEN
← = RIJST. OP BESTAAND
→ = TOEGANG
~ = VLOER UITANGE

architectuurstudio Kristel

Over en Houder 1 - 3103 LA Schiedam - 06-14434341 - info@ak.nl

OPDRACHTGEVER

COG Dulan Ede
Postbus 80
6710 BS Ede
tel. 0316450200
info@dulancollege.nl

PROJECT NÂME

2021.08

PROJECT

Tijdelijke Huisvesting Dulan

WELZ	DATE	OVERZICHT
A	16.12.2021	indeling en trappenhuis
B	24.12.2021	interne, Verv en bouwdeel E
C		
D		
E		
F		
G		

GET:

as-K

DATE

25.11.2021

SCHAL:

1:100

FORMAAT:

A0

OVERZICHT

Schets
Ontwerp

TEKENING

Doorsnedes

SO-30