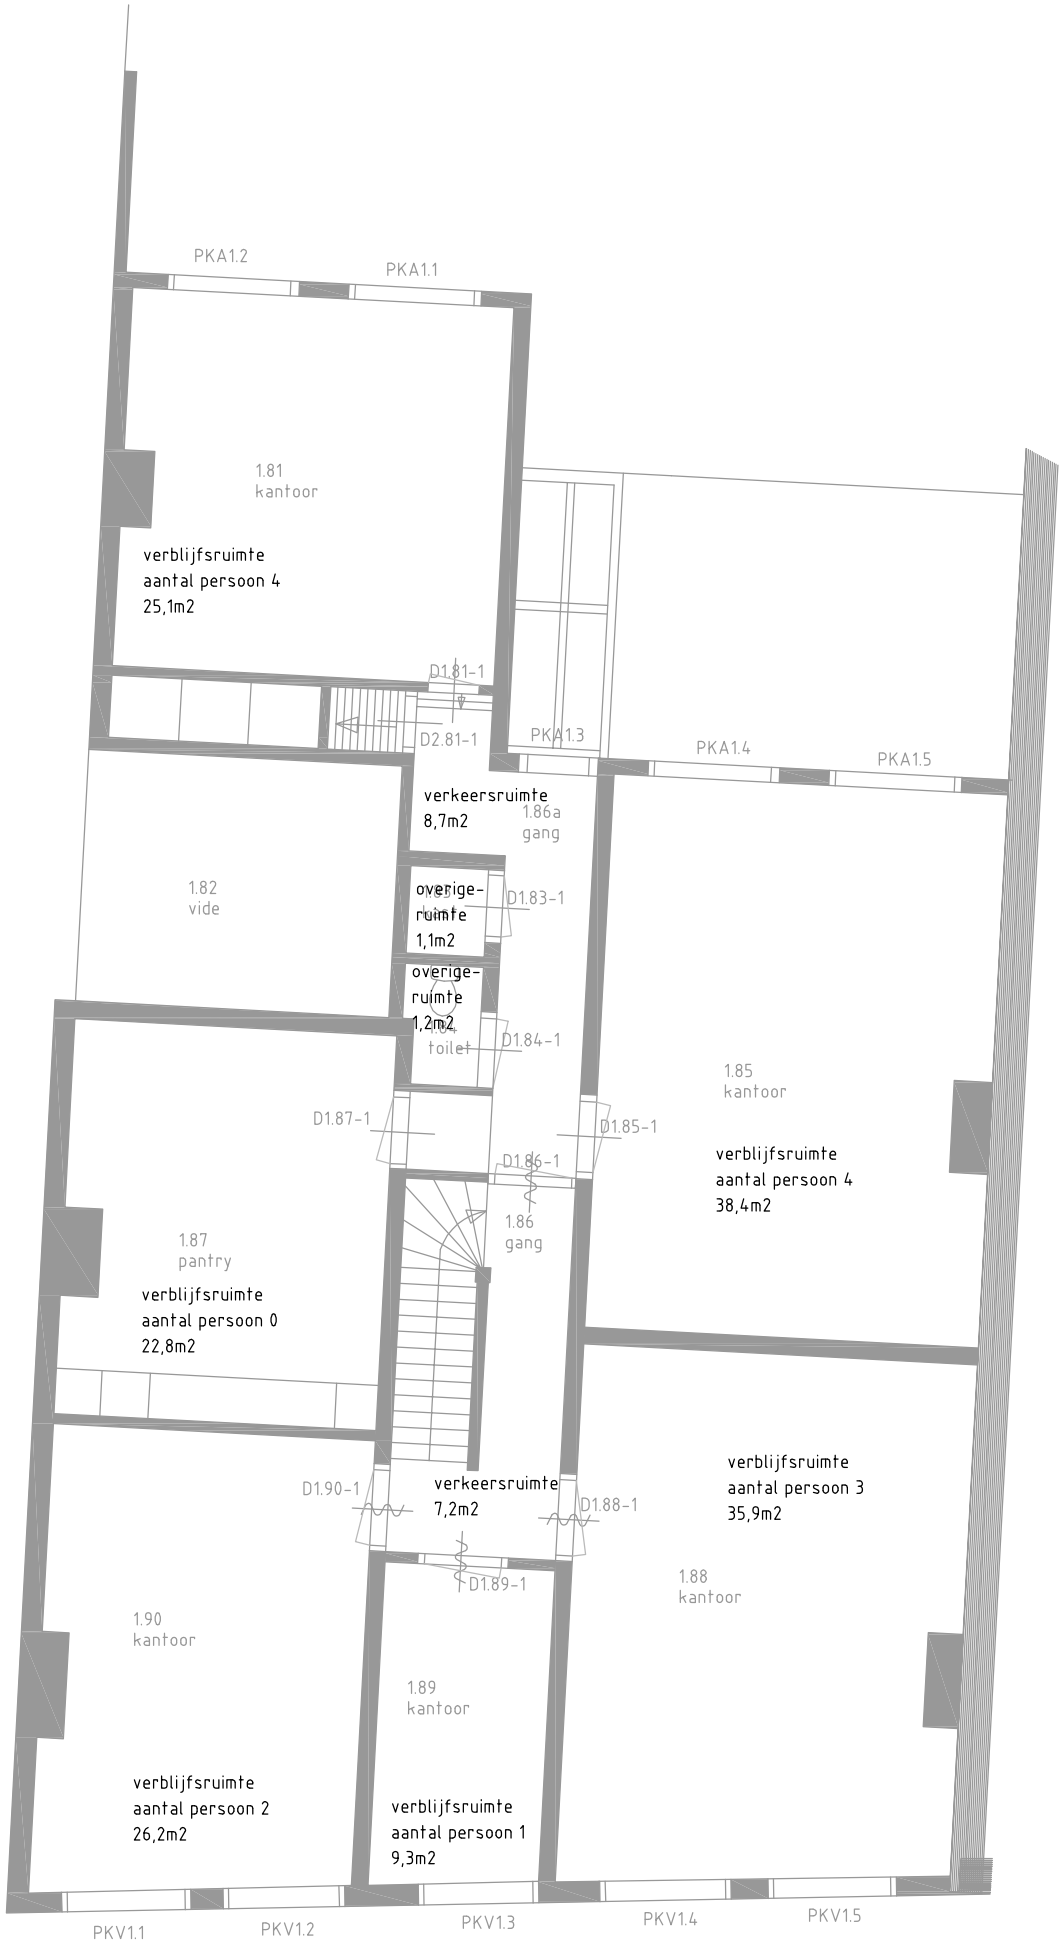


Vloer hoogte van de 1e verdieping 4,05meter

Gewijzigd

VROM Rijksgebouwendienst

Omschrijving en adres van het werk
Museum van Oudheden
Rapenburg 28 2311 EW Leiden

Onderwerp
BRANDMELD- NOODVERL. ONTR. INST. REUVENSH. (RP 26) 1eVERD

Adviseur / Architect / Constructeur
Dijkoraad Raadgevend Ingenieursbureau
Gotlandstraat 50, Postbus 2173
7420 AD Deventer
Dijkoraad

Opdrachtgever
Rijksgebouwendienst
Postbus 20952
2500 EZ, Den Haag

| | | | |
|---|---|---|---|
| Formaat A3 | | Schaal 1:100 | |
| Getekend JNU | | Datum 26-10-2009 | |
| Bouwdeel | | OR nr. 500036 | |
| Bouwlaag 1 | | Projectnr. | |
| Discipl. | Fase | Bladnummer | Subcode |
| E | B | 411 | |

Werk directory <dir>

DWG-file AG081_E01B411.dwg