


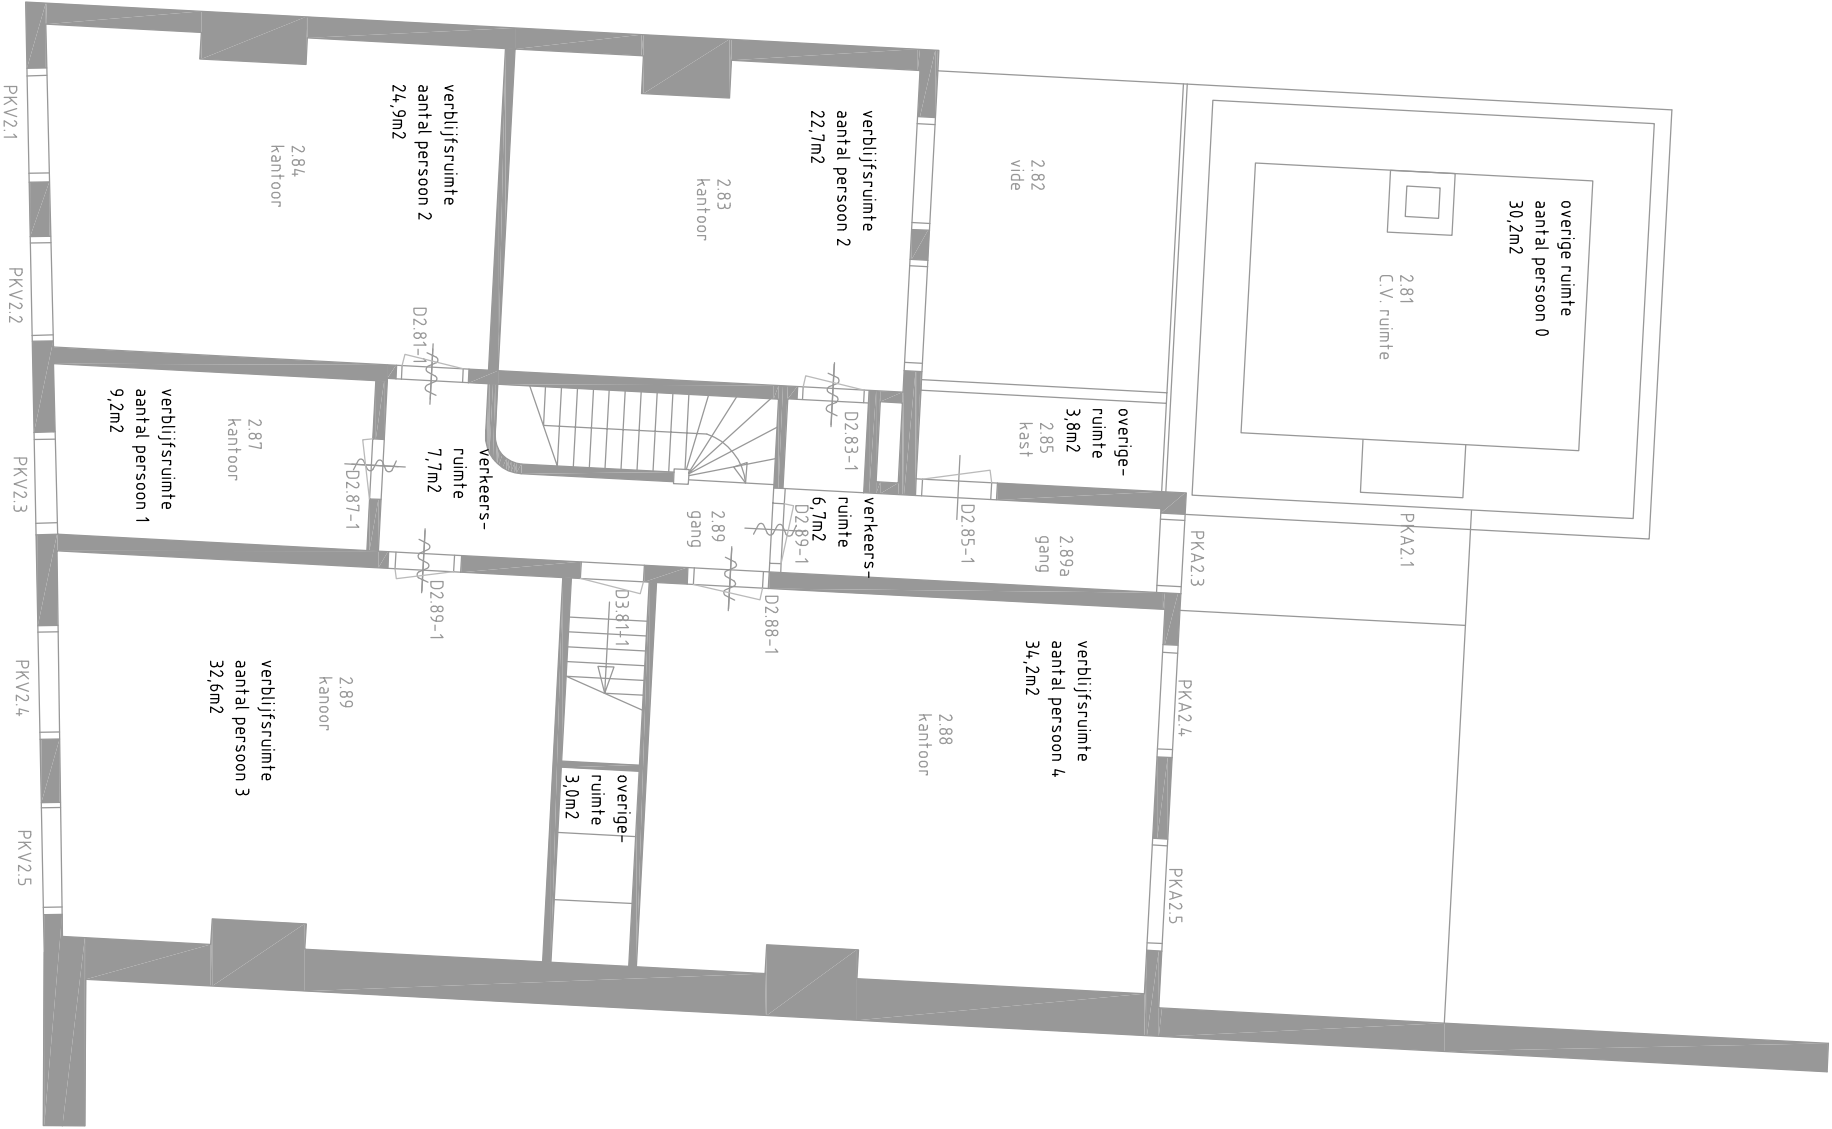

Vloer hoogte van de 2e verdieping 8,10 meter

VROM					
Rijksgebouwendienst					
Omschrijving en adres van het werk			Onderwerp		
Museum van Oudheden			BRANDMELD - NOODVERL. ONTR.		
Rapenburg 28			INST. REUVENSH. (RP 26) ZEVERD		
2311 Fw Leiden			Bouwlaag 2		
Adviseur / Architect / Constructeur			Opdrachtgever		
Dijkoraad Raadgevend Ingenieursbureau			Rijksgebouwendienst		
Gotlandsstraat 50, Postbus 2173			Postbus 20952		
71420 AD Deventer			2500 EZ, Den Haag		
Dijkoraad					
Gewijzigd					