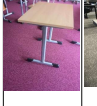
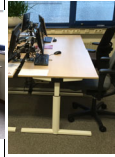
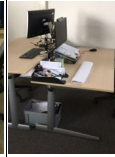
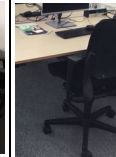


gebouw	ruimte nummer	LESSTOELN							LESTAFELS										
		LS1	LS2	LS3	LS4	LS5	LS6	LS7	LT1	LT2	LT3	LT4	LT5	LT6	LT7	LT8	LT9	LT10	LT11
																			
TF	0.314	48							48										
TF	0.111	33								33									
TF	0.113	63								63									
TF	0.115	63								63									
TF	0.116	42								42									
TF	0.117	10									10								
TF	1.114		34									34							
TF	1.115		30									30							
TF	1.116		32									32							
TF	1.113		36									36							
TF	1.117		36									36							
TF	1.112		34									34							
TF	1.111		34									34							
TF	1.110		28									28							
TF	1.104	21							21										
TF	1.218			30									30						
TF	1.215	22								22									
TF	1.213			42										42					
TF	1.211			42										24					
TF	1.209	28													28				
TF	1.301			25											25				
TF	1.303	43								43									
TF	1.304		37													37			
TF	1.305	44													44				
TF	1.417		20										20						
TF	1.401		30										30						
TF	1.402		33										33						
TF	1.403	18								18									
TF	1.405	19								19									
TF	1.409	19								19									
TF	1.409A	21								21									
TF	1.410	18								18									
TF	1.411		30									30							
TF	1.412		22									22							
TF	2.310	48															48		
	2.310A				38													38	
	2.311		42													42			
	2.312		62										62						
	2.314		70										70						
	2.315	43								43									
	2.209	12	12		24					44									
	2.207	20								20									
	2.206	33	10							43									
	2.301	38								38									
	2.116		21									21							
	2.117		25									25							
	2.118			28									28						
	4.410	29								29									
	4.408	29								29									
	4.406	28								28									
	4.402	27								27									
	4.403	25								25									
	3.103		18									18							
	3.105		18									18							
	3.219		32									32							
	3.218		28									28							
	3.216		30									30							
	3.214		31									31							
	3.212		8									8				17			
	3.210		14									14							
	3.208		20									20							
	3.204A		17									17							
	3.204		13									13							
	3.203		32									32							
	3.202B		29									29							
S3	3.24					26										26			
S3	3.30					25										25			
S3	3.31						16												16
S3	3.01	39								39									
S3	3.10		22									22							
S3	2.35							34			34								
S3	2.33							28			28								
S3	2.31							32			32								
S3	2.09							32			32								
S3	2.07		16					8			8	16							
S3	2.03							30				13				12			
S3	2.01							30				11				12			
S3	1.11					27										27			
S3	1.09					33										33			
S3	1.07					28										28			
S3	1.05					27										27			
S3	1.03					26										26			
S3	1.01					27										27			
	TOTAAL	883	1006	167	62	219	16	194	69	726	144	714	273	66	97	339	48	38	16


		BUREAUS				BUREAUSTOELEN					KASTEN		
gebouw	ruimte nummer	BUREAUS AHREND 1600 x 800	BUREAUS GISPEN TM DUO	BUREAUS GISPEN TM ENKEL - WIT	BUREAUS GISPEN TM ENKEL - GRJUS	AHREND 230 ZWART	AHREND 230 ANDERE KLEUR	GISPEN ZINN ZWART	GISPEN ZINN ANDERE KLEUR	OVERIG	ROLDEURKAST ZWART/GRJUS	SCHUIFDEURKAST 2000 x 1200	SCHUIFDEURKAST 1800 x 1200
													
TF	0.307		4			1	3 grijs					1	2
TF	0.304		4				4 grijs					1	2
TF	0.301		4			1	3 grijs				4	1	2
TF	0.209	3	4	3			7		2 Zinn type 1				
TF	0.211	16					15		1		5		
TF	0.214	12			2	1	3	6		4			6
TF	0.224	6				1	5				5		
TF	0.206		2	4			3	2		1	2	1	
TF	0.205	4	4				7			1			
TF	0.105	5		1			2	4			1	4	
TF	1.208		4	1			3		1	1			
TF	1.205		6				5			1	3 wit		2 1600 x 1300
TF	1.202	1 kopbureau	2				3				1		
TF	2.167A Gang										6 wit		
TF	2.111				1					1			
TF	2.110				3		1			2	1		
TF	2.108	3				1	2						
TF	2.107	7 1800 breed			1		8				2		
TF	2.115&14	2			11			1	3	11	2 wit		
TF	2.219				2		2						
TF	2.220	2					1			1			
TF	2.201		8				3			5			5 1600x1300
TF	2.203		8				6			2		1 2000x1950	2 1600x1300
TF	2.204A		4	1		1	1	3					
TF	2.306		8				7				4 wit		
TF	2.416	1 kopbureau	6		4			12			4 wit		
TF	2.418										4 wit		
TF	2.410		12				1	11			1 1600x1200		1 2400x1200
TF	2.408		12				12						
TF	2.405	8					7	1					
TF	2.404		4					4					
TF	2.402		4				4						
TF	3.410	3 1800 breed					2				3		
TF	3.202	6 1800 breed				1	2			3	5		
TF	3.202	4				2	2						
S3	3.26	3 1800 breed					1	1			4 grijs		
S3	3.28										2 grijs		
S3	3.32										4 2 zwart en 2 grijs		
S3	3.05										5 zwart		
S3	3.03			2			2				1 zwart		
S3	3.01										1 zwart		
S3	3.08					1							
S3	3.06	6 1800 breed				6					1 zwart		
S3	2.24A							1					
S3	2.24B							1					
S3	2.30	3					3	1			2		
S3	2.32	4 1800 breed					3				1		
S3	2.34										2		
S3	2.11		6 grijs 1 kopbureau					5			3 grijs		
S3	2.05		4 grijs					8			2 zwart		
S3	2.02						4						
S3	2.06						2	1			2		
S3	2.10						5				1		
S3	2.14						4						
S3	2.18						2						
S3	1.30						3	2			5 wit		
S3	1.32			2			2	3					
S3	1.34		12					12			2		
S3	1.45		4					3			6 wit		
S3	1.02			4		2		2			5 zwart		
S3	1.08			4			3	1			4 zwart		
	TOTAAL	99	126	22	24	18	158	85	7	33	106	9	22

Herstoffen zwart

Herstoffen zwart

In bergingen

Foto's snagstream, behorende bij hergebruik meubilair

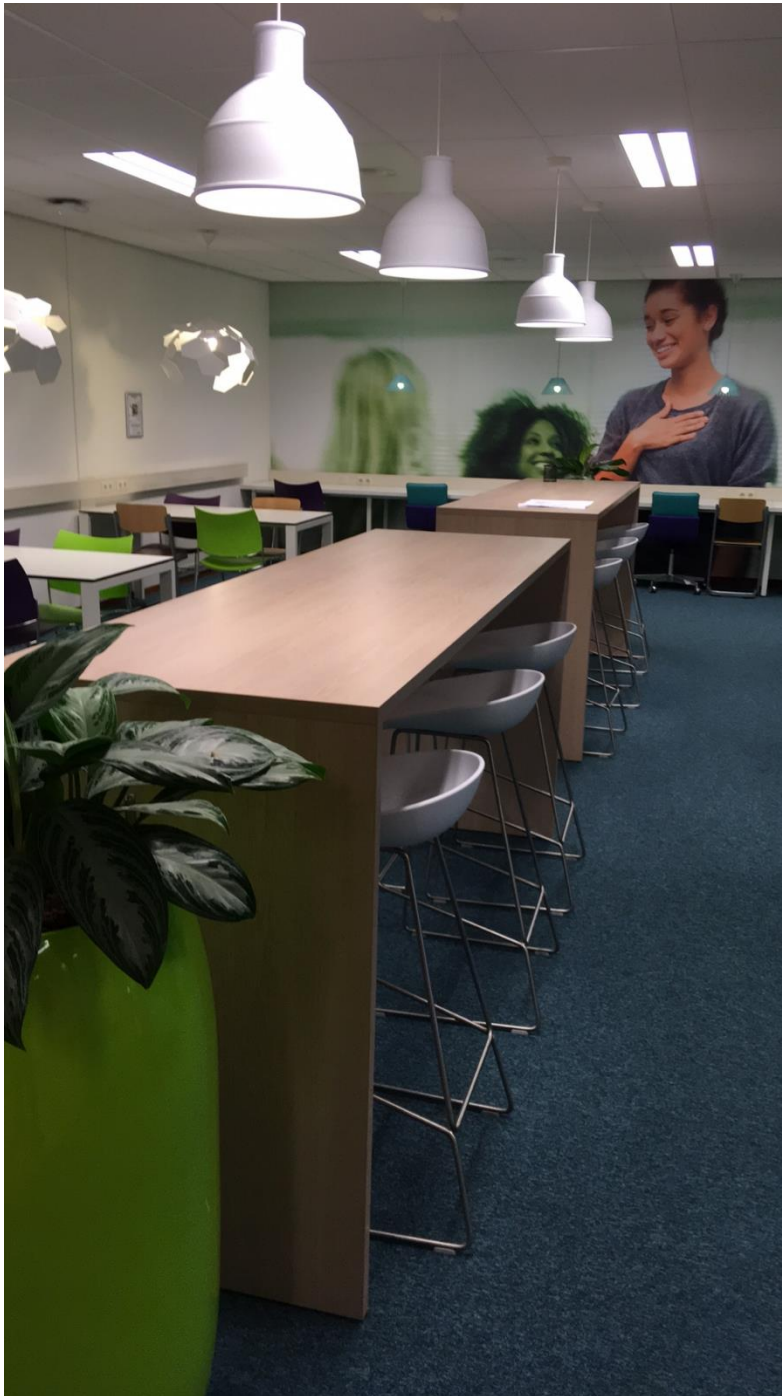

Snagstream - snag 100 - ruimte 1.415 - 4 witte lampen



Snagstream - snag 116 - ruimte 1.205 - 1 Hay wit



Snagstream - snag 116 - ruimte 1.205 - 3 Hay wit



Snagstream - snag 135 - ruimte 2.410 - 6 Hay wit




Snagstream - snag 138 - ruimte 2.415 - 13 Hay wit



Snagstream - snag 213 - ruimte 2.111 - 7 Hay wit



Snagstream - snag 153 - ruimte 2.132 - 4 Vitra HAL zwart

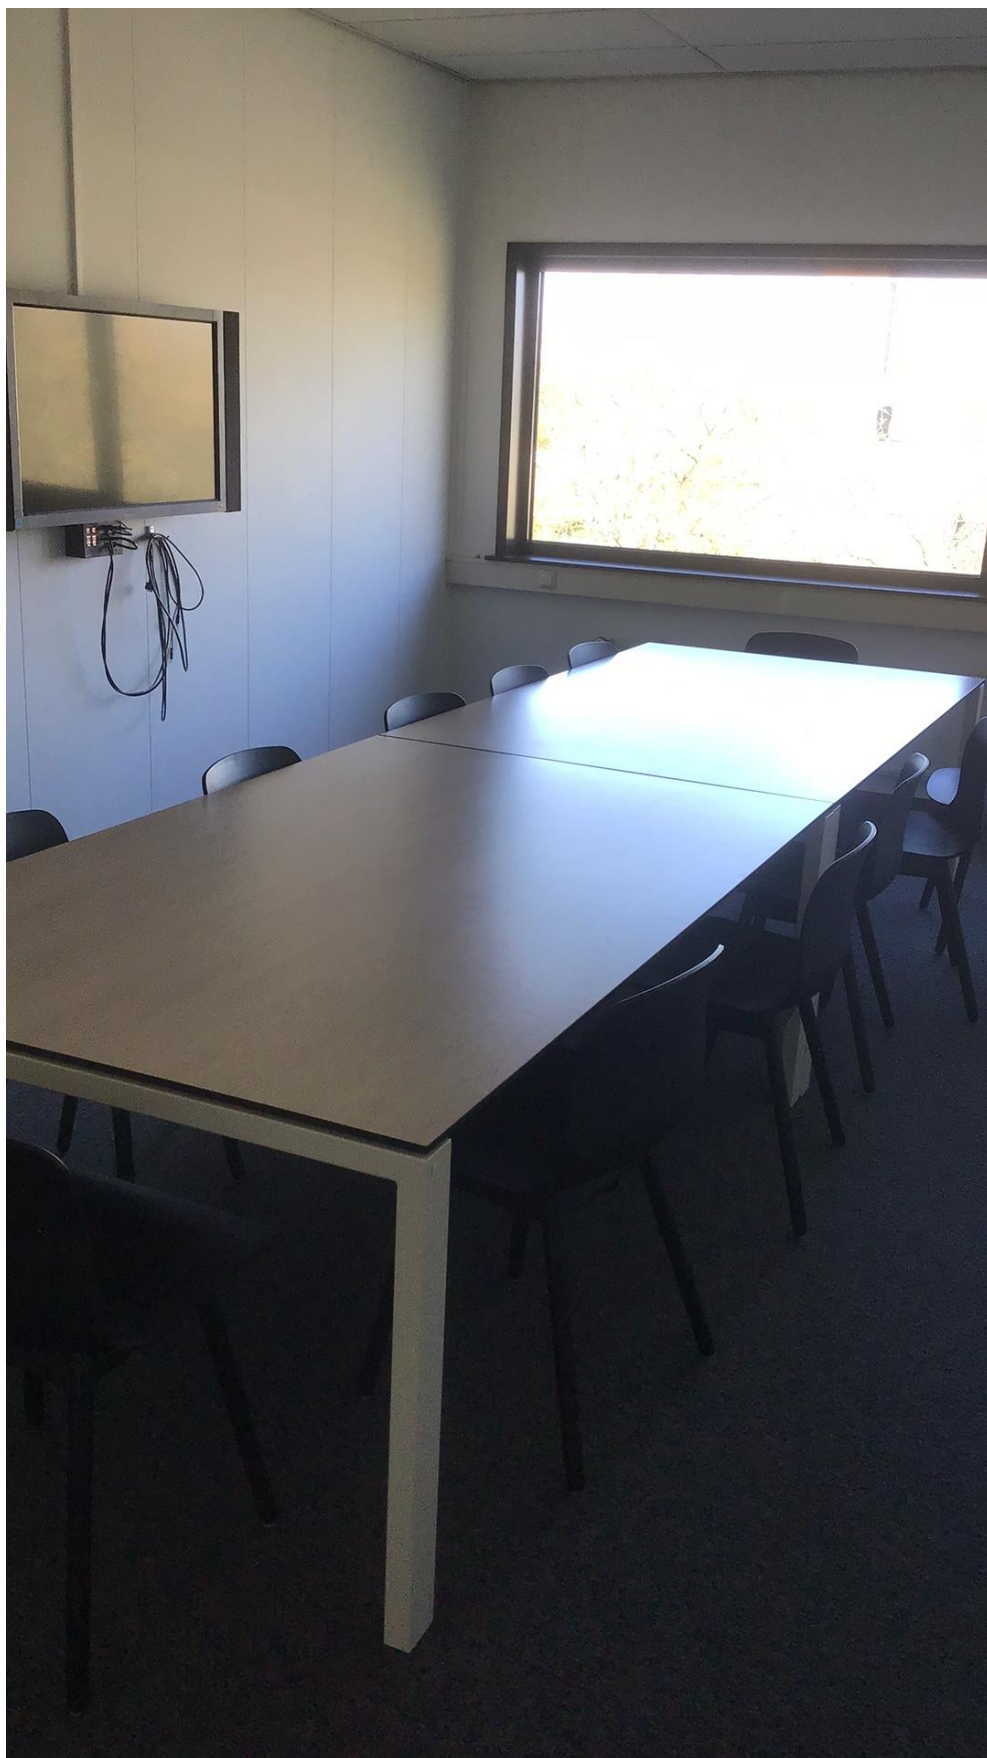

Snagstream - snag 162 - ruimte 3.113 - 12 Vitra HAL zwart



Snagstream - snag 163 - ruimte 3.112 - 6 Vitra HAL zwart



Snagstream - snag 164 - ruimte 3.111 - 6 Vitra HAL zwart



Snagstream - snag 165 - ruimte 3.110 - 6 Vitra HAL zwart




Snagstream - snag 166 - ruimte 3.109 - 6 Vitra HAL zwart



Snagstream - snag 198 - ruimte 2.204 - 1 Friso Kramer wit



Snagstream - snag 212 - ruimte 2.167a - 3 Friso Kramer wit

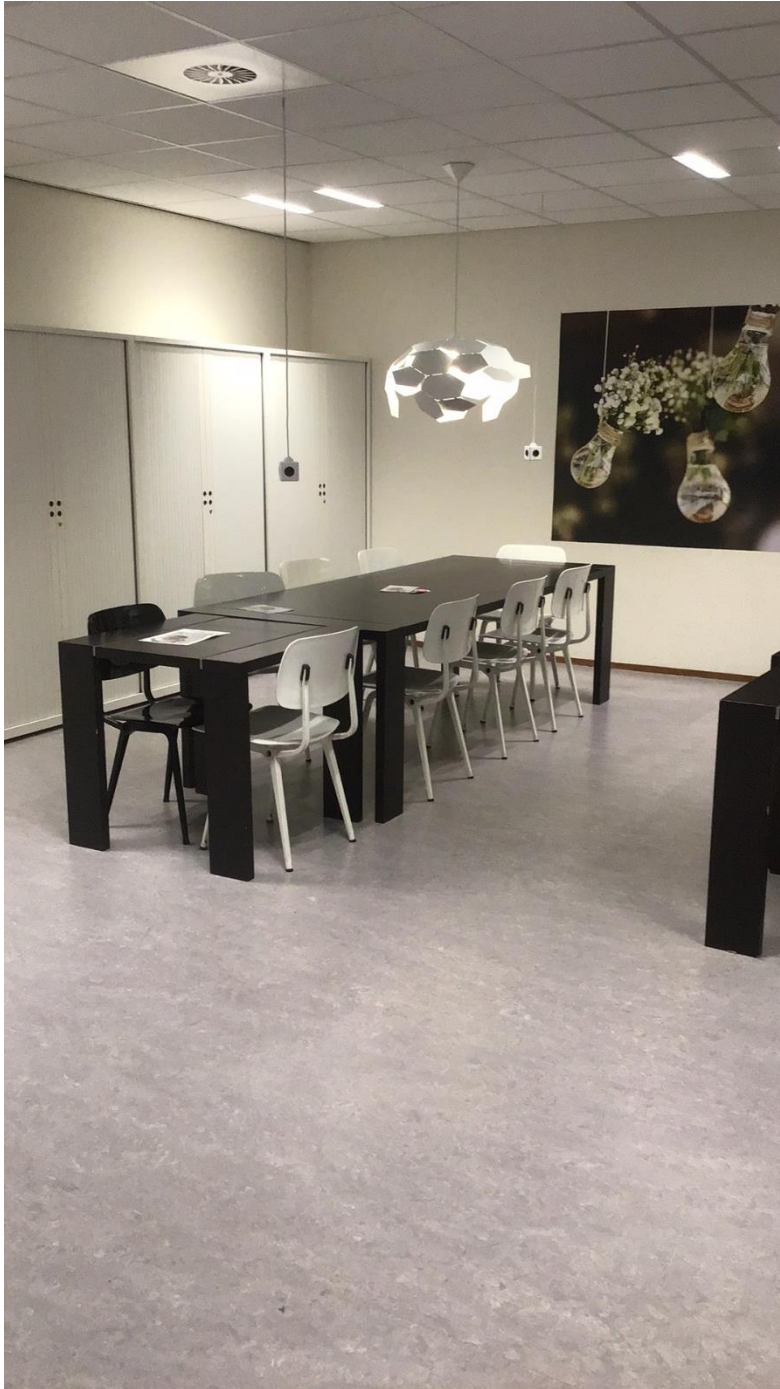

Snagstream - snag 212 - ruimte 2.167a- 7 Friso Kramer wit



Snagstream - snag 29 - ruimte 2.13 - 3 Hay salontafel



Snagstream - snag 29 - ruimte 2.13 - bank 1



Snagstream - snag 29 - ruimte 2.13 - bank 2

Gebouw TF

Maatwerk




Eline Piët
07-03-2022

Rondes

Ronde: Maatwerk	
Gemaakt op	26-10-2021
Gemaakt door	Eline Piët

Formulieren/snags

TF_PG00.pdf - pagina 1

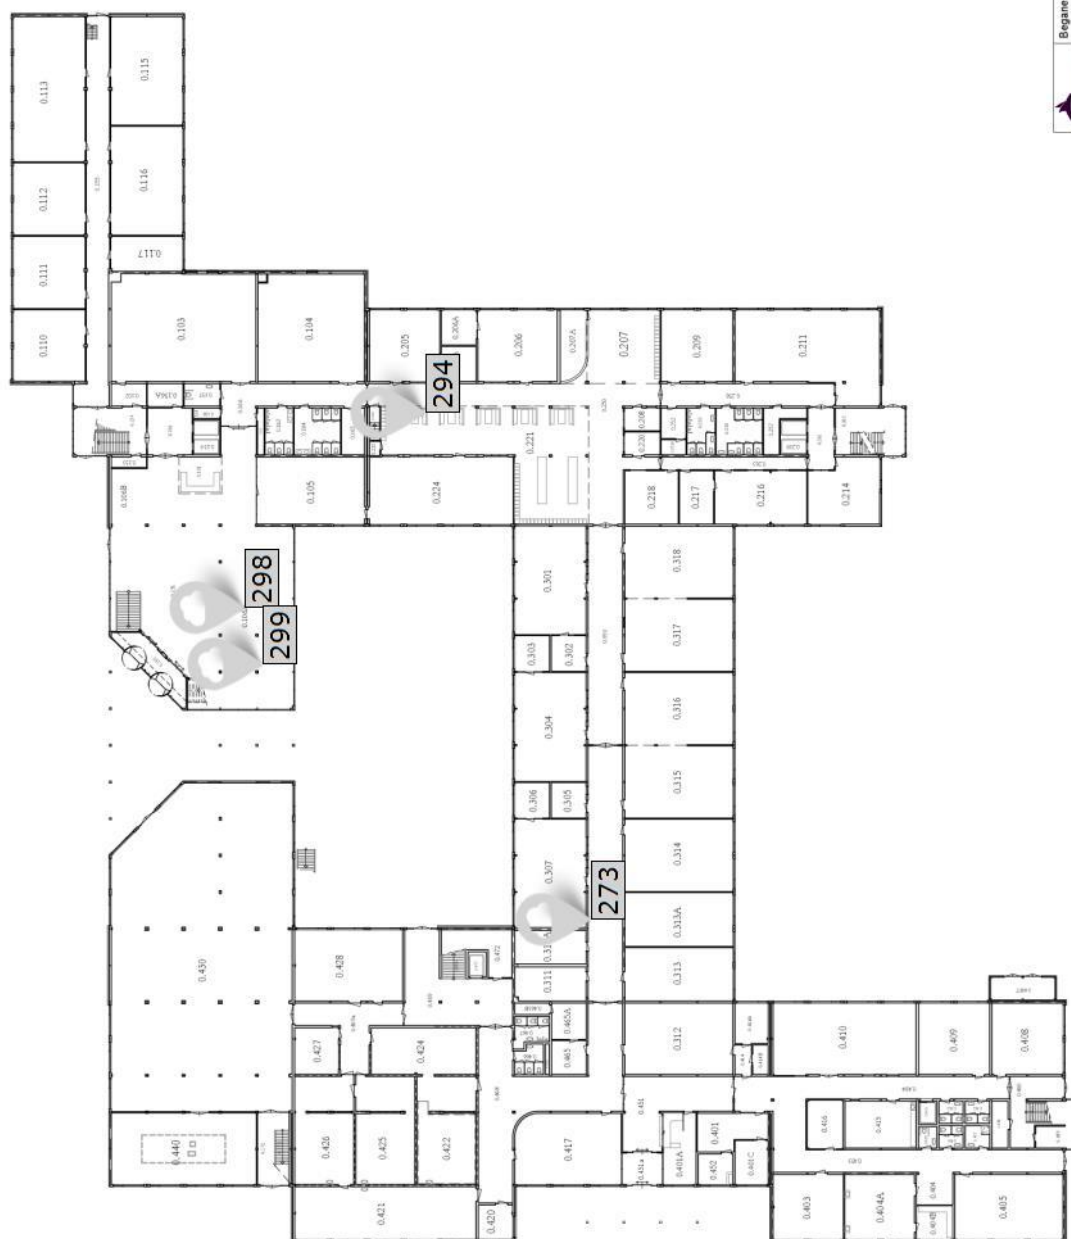


Begane Grond	Schaal: 1:400	A3
Gebouw: TF	17-04-2019	
De Th. Fliedersstraat 2, Eindhoven	TF_00	


Formulieren/snags op tekening


Groep	Formulieren/snags
Niet gegroepeerde formulieren/snags	273, 294, 298, 299

273 	  
Type	Treinbank
Aantal	3
Ruimte nr	0.356
	1,7x0,8
	

294 	  
Type	Treinbank
Aantal	5
Ruimte nr	0.221
	2,30 lengte bank, breedte hub 2,40
	

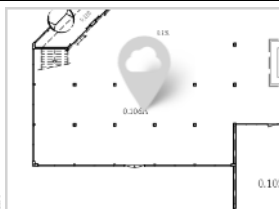298 	  
Type	Treinbank
Aantal	4
Ruimte nr	0.106a
	2,1 bij 0,85

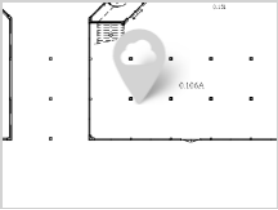299 	 	
Type	Treinbank	
Aantal	2	
Ruimte nr	0.106a	
	Bank 2,1 lang hub 2,4 breed	
		

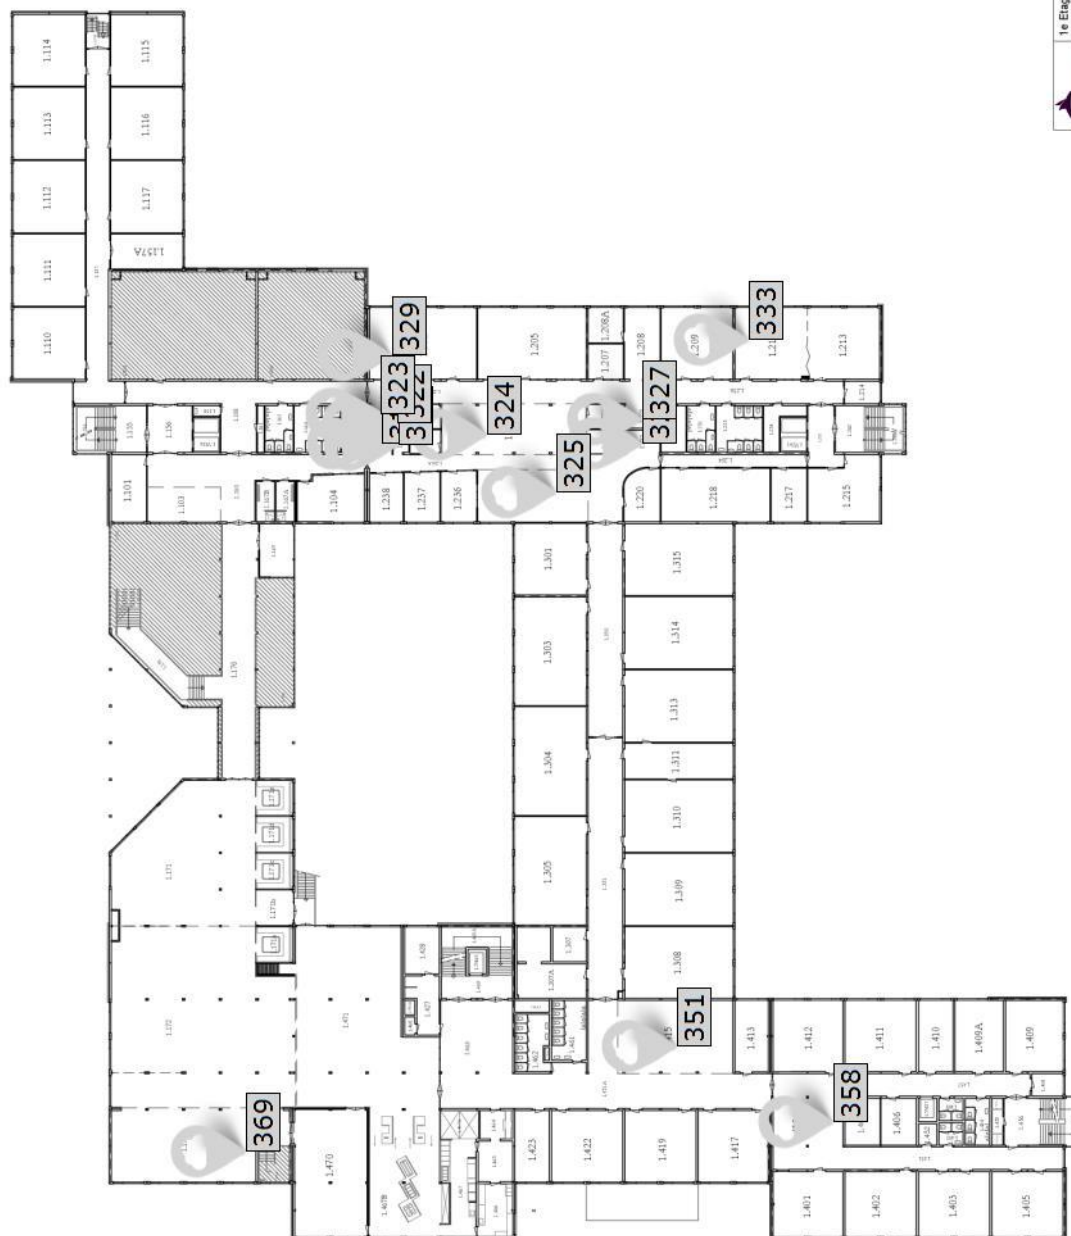


Fontys	1e Etage	Schaak 1.400 A3
	Gebouw TF	17.04.2019
	De Th. Fiedtstraat 2, Eindhoven	TF_01

Formulieren/snags op tekening


Groep	Formulieren/snags
Niet gegroepeerde formulieren/snags	318, 319, 322, 323, 324, 325, 326, 327, 329, 333, 351, 358, 369

318				
Type	Treinbank			
Aantal	2			
Ruimte nr	1.231a			
	1,9x0,75 en 2,35x0,75			
				

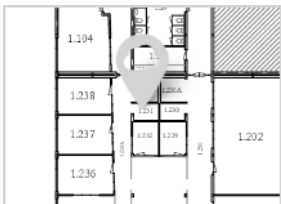319				
Type	Treinbank			
Aantal	1			
Ruimte nr	1.231			
	1,75x0,75			

322				
Type	Treinbank			
Ruimte nr	1.230			
	1,75x0,75			

323 	  
Type	Treinbank
Aantal	2
	1,95x0,75 en 2,35x0,75

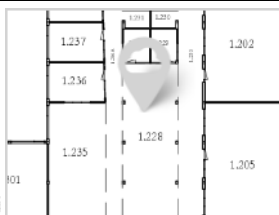324 	  
Type	Treinbank
Aantal	3
Ruimte nr	1.228
	

325 	  
Type	Treinbank
Aantal	2
Ruimte nr	1.235
	


326 	 
Type	Treinbank
Ruimte nr	1.222
	Hoekopstelling 2 meter bij 3,44
	

327 	 
Type	Treinbank
Aantal	Hoek
Ruimte nr	1.223
	Hoekopstelling 2 x 3,44

329 	 
Type	Treinbank
Aantal	2
	


333 	 
Type	Treinbank
Aantal	2
Ruimte nr	1.211
	1,4x0,75

351		  
Type	Treinbank	Banken inzetten in thuisbasis FHMG
Aantal	6	MW114
Ruimte nr	1.415	Totaal nodig 5 lage banken met 3 tafels
	1,55x0,75	Banken getekend 1.640mm breed, deze in hergebruik 1.550mm breed Getekend banken met lage rug, deze zijn met hoge rug --> herstofferen

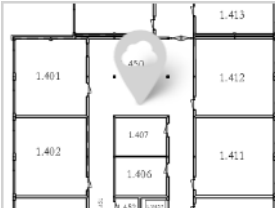358		  
Type	Treinbank	
Aantal	4	
Ruimte nr	1.450	
	1,75x0,75	
	Rechte stukken bank inzetten in thuisbasis FHMG MW53 Totaal nodig 4 lage banken met twee tafels Banken getekend 1.800mm breed, deze in hergebruik 1.750mm breed --> herstofferen	

369		  
Type	Treinbank	
Aantal	6	
Ruimte nr	1.173	
	1,8x0,65	

Banken inzetten bij terras 1e verdieping R13
MW05 en MW89
Totaal nodig 6 lage banken met 4 tafels
Banken getekend 1.600mm breed, deze in hergebruik 1.800mm breed
--> herstofferen

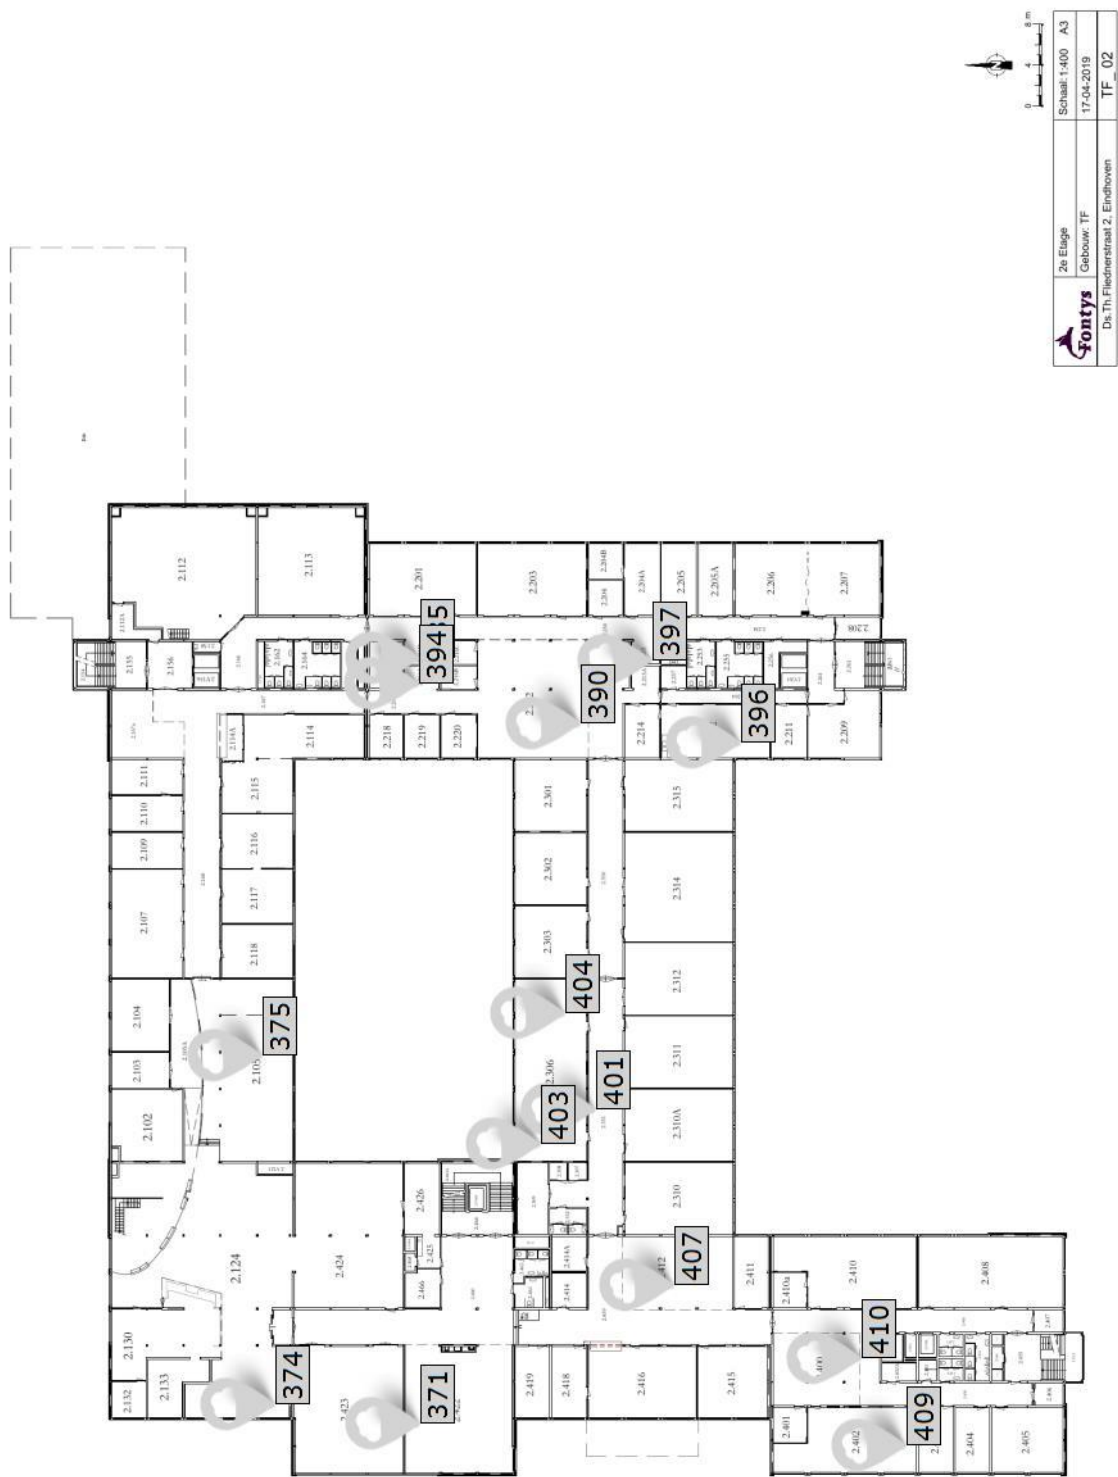


Formulieren/snags op tekening

Groep	Formulieren/snags
Niet gegroepeerde formulieren/snags	371, 374, 375, 385, 390, 394, 396, 397, 401, 403, 404, 407, 409, 410

371				
Type	Treinbank			
Aantal	10			
Ruimte nr	2.422			
	1,55x0,75			

Banken inzetten in zone tegen onderwijsruimte MW90
Totaal nodig 8 lage banken met 4 tafels
Banken getekend 1.580mm breed, deze in hergebruik 1.550mm breed
Getekend banken met lage rug, deze zijn met hoge rug
--> herstofferen

374				
Type	Treinbank			
Aantal	1			
Ruimte nr	2.124			
	2,1x0,75			

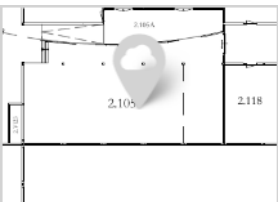
375				
Type	Treinbank			
Aantal	4			
Ruimte nr	2.104			
	1,70x0,75			

385			
Type	Treinbank		
Aantal	3		
Ruimte nr	2.116d		
	2,25x 0,75 twee keer en middenstuk 1,95x0,75		
			

390			
Type	Treinbank		
Aantal	2		
			


394			
Type	Treinbank		
Aantal	3		
Ruimte nr	2.116a		
	Maten idem 2.116d		
			

396 	  
Type	Treinbank
Aantal	5
	3x1,95 en 2x2 meter. Alles 0,75 diep
	

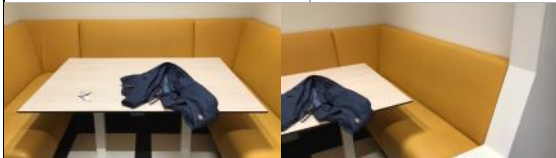397 	  
Type	Treinbank
Aantal	2 hoekzitjes
Ruimte nr	2.215 en 2.215a
	2,15 en 1,85 en middenstuk 1,3. Alles 0,75 diep
	


401 	  
Type	Treinbank
Aantal	1
	2,5x0,75


403 	  
Type	Treinbank
Aantal	4
Ruimte nr	2.306
	1,6x0,8

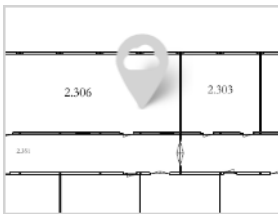404 	  
Type	Treinbank
Aantal	1
Ruimte nr	2.306

407 	  
Type	Treinbank
Aantal	4
	2,1 diep en 2,4 breed

409 	  
Type	Treinbank
Aantal	4
Ruimte nr	2.402
	1,6x0,8
	

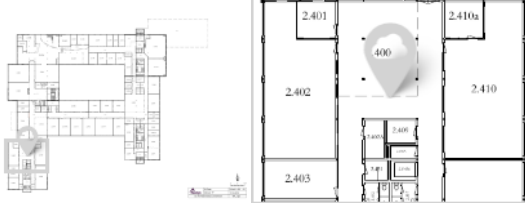
410 	 
Type	Treinbank
Aantal	4
	1,6x0,75
	Banken inzetten in nissen nabij (nood)trappenhuizen ('links' en 'rechts' op plattegrond) MW67 Totaal nodig 4 lage banken met 2 tafels Banken getekend 1.660mm breed, deze in hergebruik 1.600mm breed Getekend banken met lage rug, deze zijn met hoge rug --> herstofferen

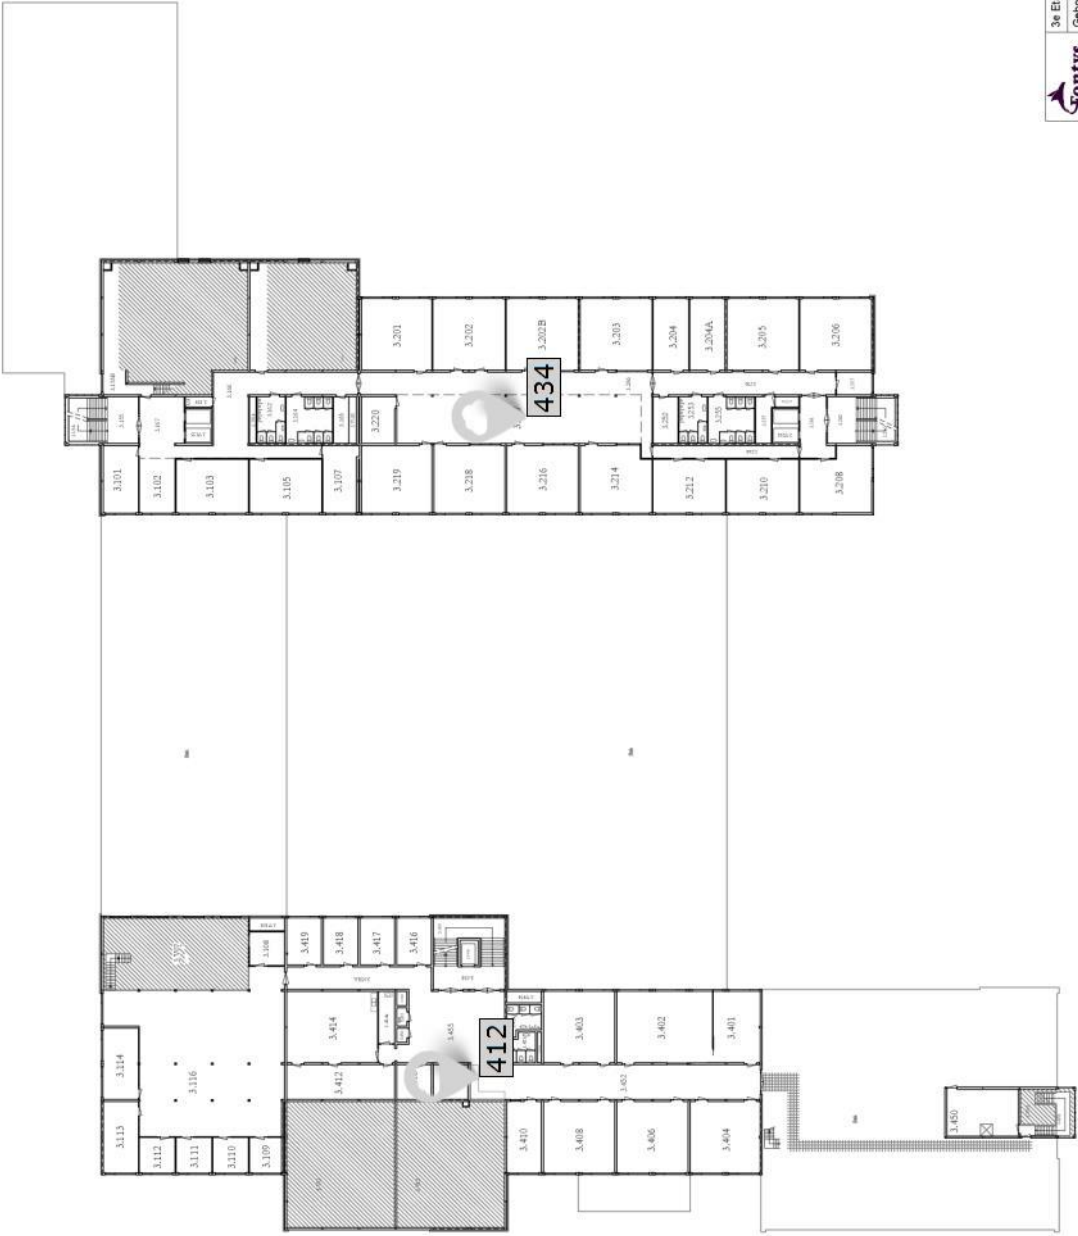

	3e Etage	Schaak 1-400	A3
	Gebouw TF	17-04-2019	
	De Th. Fliedstraat 2, Eindhoven	TF_03	

Formulieren/snags op tekening

Groep	Formulieren/snags
Niet gegroepeerde formulieren/snags	412, 434

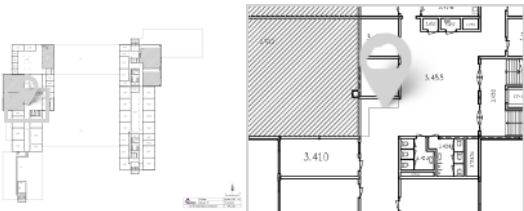412 	 
Type	Treinbank
Aantal	2
Ruimte nr	3.455
	2,6x0,75 en 2,65x0,75
	

434 	 
Type	Treinbank
Aantal	6
	1,55x0,75