



Legenda

Kwaliteitsniveau

• Kwaliteitsniveau B

Algemeen

BEB, Bebouwing

KAP, Overkapping

BEH, Beheer derden

Verhardingen

VH-G, Gesloten verharding

VH-E, Elementenverharding

VH-H, Halfverharding

VH-GR, Groene elementenverharding


Kadastrale grens

Kadastrale grens

Terreininrichtingen

HEK, Hekwerk

Overzichtskaart

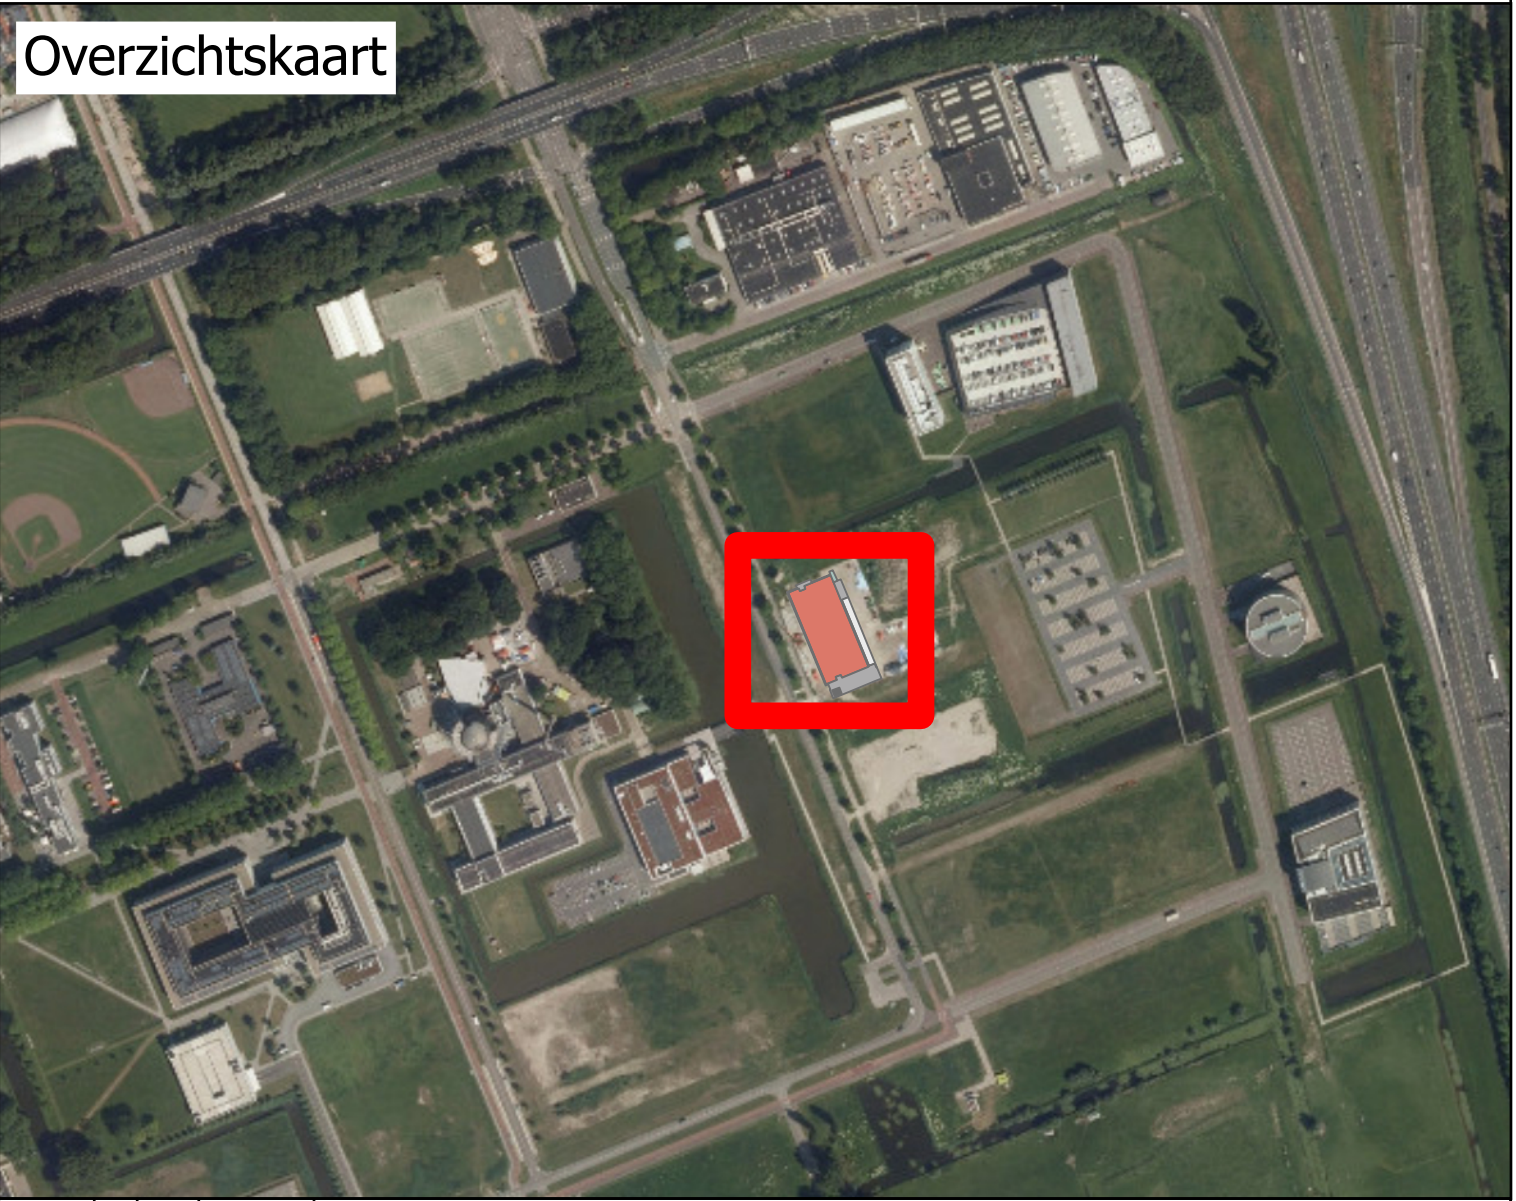

gewijngd:													
5,5 2,75 0 5,5 11 16,5 22 Meters													
TNO													
Beheertekening Locatie 39													
<table><tr><td colspan="2">projectnummer: 20210092</td></tr><tr><td colspan="2">doc.nr: 20210092-BH-39 A2.0</td></tr><tr><td>getekend: SN</td><td>document: GIS tekening</td></tr><tr><td>goedgekeurd: NL</td><td>status: definitief</td></tr><tr><td>aantal bl.: 1 van 1</td><td>formaat: A1</td></tr><tr><td>schaal: 1:200</td><td>datum: 24-6-2022</td></tr></table>		projectnummer: 20210092		doc.nr: 20210092-BH-39 A2.0		getekend: SN	document: GIS tekening	goedgekeurd: NL	status: definitief	aantal bl.: 1 van 1	formaat: A1	schaal: 1:200	datum: 24-6-2022
projectnummer: 20210092													
doc.nr: 20210092-BH-39 A2.0													
getekend: SN	document: GIS tekening												
goedgekeurd: NL	status: definitief												
aantal bl.: 1 van 1	formaat: A1												
schaal: 1:200	datum: 24-6-2022												
SmitsRinsma Advies- en ingenieursbureau													
TNO innovation for life													
Folder: G:\2021\20210092 TNO beheercontract\1.3 Tekeningen\06 GIS\TNO Beheer 2022\TNO Beheer 2022\													