



Legenda

Kwaliteitsniveau

• • • Kwaliteitsniveau B

Algemeen

BEB, Bebouwing

TRAP, Trappen buitenruimte

KAP, Overkapping

Groenvoorziening

REC, Recreatief gras

TAL-2, Grastalud 2 x maaien

EXT, Extensief gras

BLOEM, Bloemrijkgrasland

GRAS-H, Gras langs hekwerk

VP, Vaste planten

RHODO, Rhododendrons

HG-1, Hagen laag b= <1,00m / h= <1,50m

HG-2, Haag hoog b= <1,00m / h= >1,50m

BB, Bodembedekkers

GOPH, Gesloten opgaande gemengde heesters

BOS 1; Bos 1-dunning

Verhardingen

VH-G, Gesloten verharding

VH-E, Elementenverharding

VH-H, Halfverharding

VH-GR, Groene elementenverharding

KGR, Kunstgras

Talud

||| Talud

Kadastrale grens

--- Kadastrale grens

Algemeen

--- Overig

Water en waterbouwkundige werken

--- LG, Uijngoot

Terreininrichtingen

--- HEK, Hekwerk

Groenvoorziening

○ BG-6, Boom in grasveld/ruw gras <6m

○ BG-6-15, Boom in gazon meerstammig, 6-15m

○ BG-6-15, Boom gras 6-15m

○ BG-15, Boom gras >15m

○ BP-6, Boom in beplanting <6m

○ BP-6-15, Boom in beplanting 6-15m

Waterbouwkundige werken

☼ Solitaire heesters

☼ Plantschaal

☼ Plantenbak met vaste beplanting

☼ Plantenbak met solitaire heester

Terreininrichting

☒ Koik

☒ Tafel

☒ Inspectieput

☒ Poort

☒ Ondergrondse container


☒ Zitbanken

☒ Picknickset

☒ SLAG, Slagboom

☒ Afvalbak

Overzichtskaart

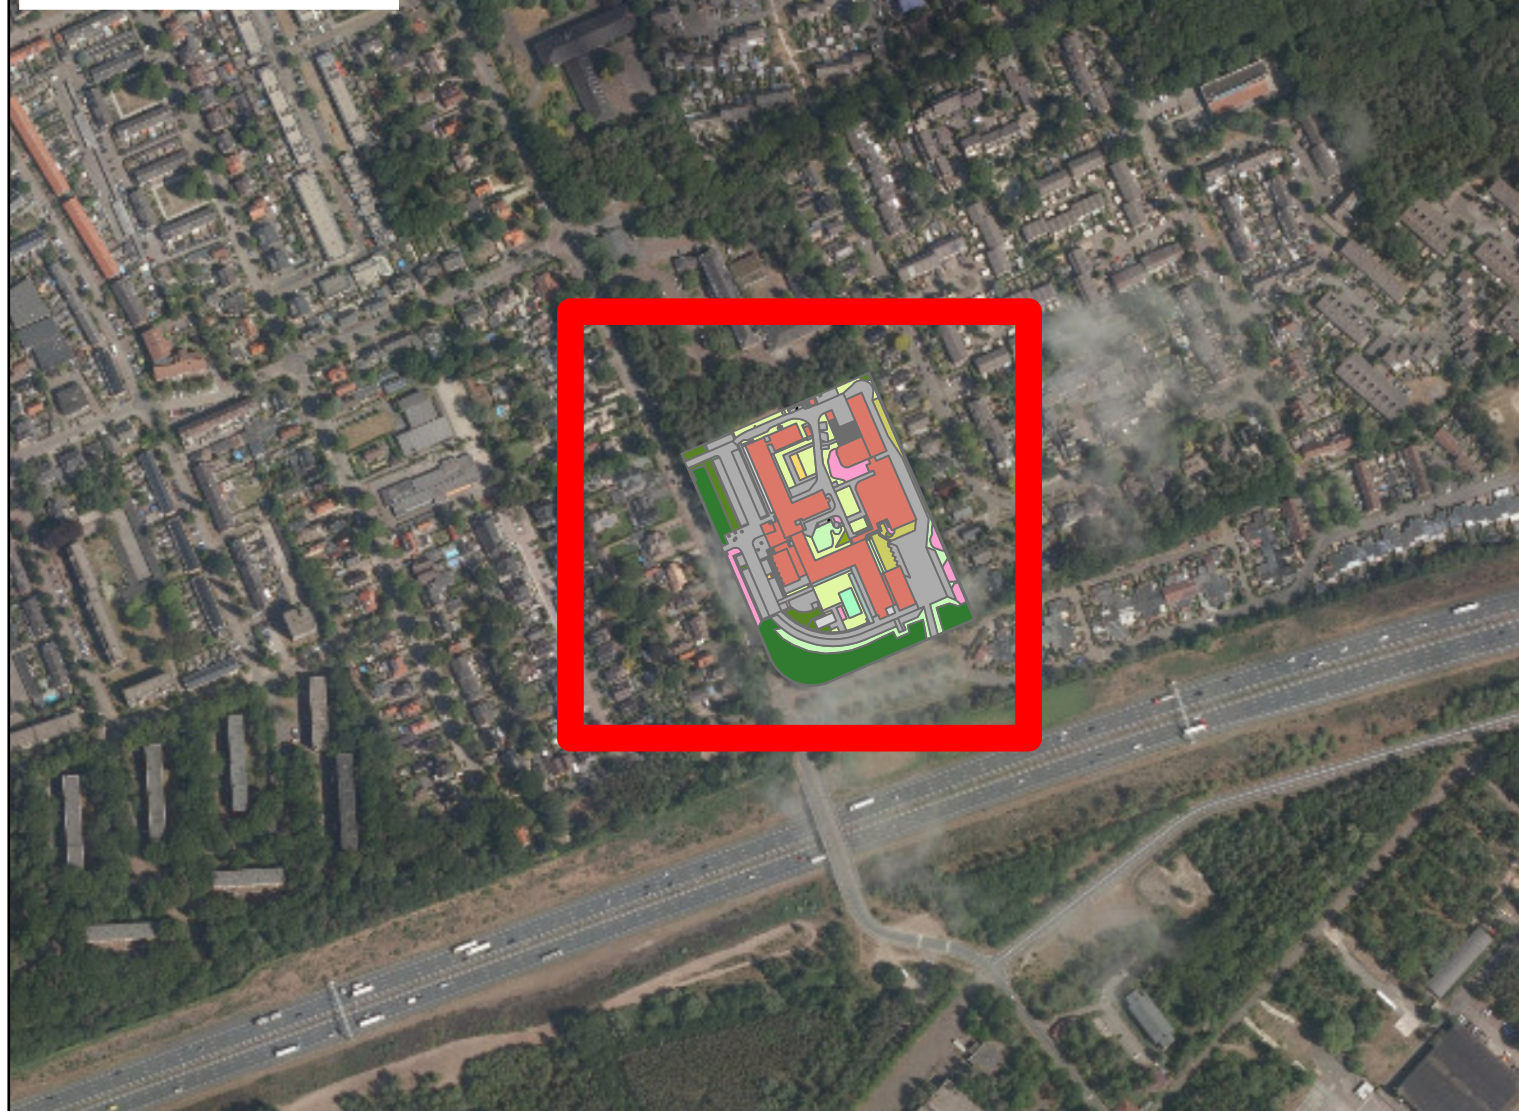

10 5 0 10 20 30 40 Meters		
TNO		
Beheertekening		projectnummer: 20210092 doc.nr: 20210092-BH-67 A2.0
Locatie 67		
getekend: SN		document: GIS tekening
goedgekeurd: NL		status: definitief
aantal bl.: 1 van 1		formaat: A1
schaal: 1:500		datum: 24-6-2022
SmitsRinsma Advies- en ingenieursbureau		
Coeboomsingel 6, 7201 AB Zutphen Telefoon 0575 585220 E-mail info@smitsrinsma.nl website www.smitsrinsma.nl		
Folder: G:\2021\20210092 TNO beheercontract\13 Tekeningen\06 GIS\TNO Beheer 2022\TNO Beheer 2022\		