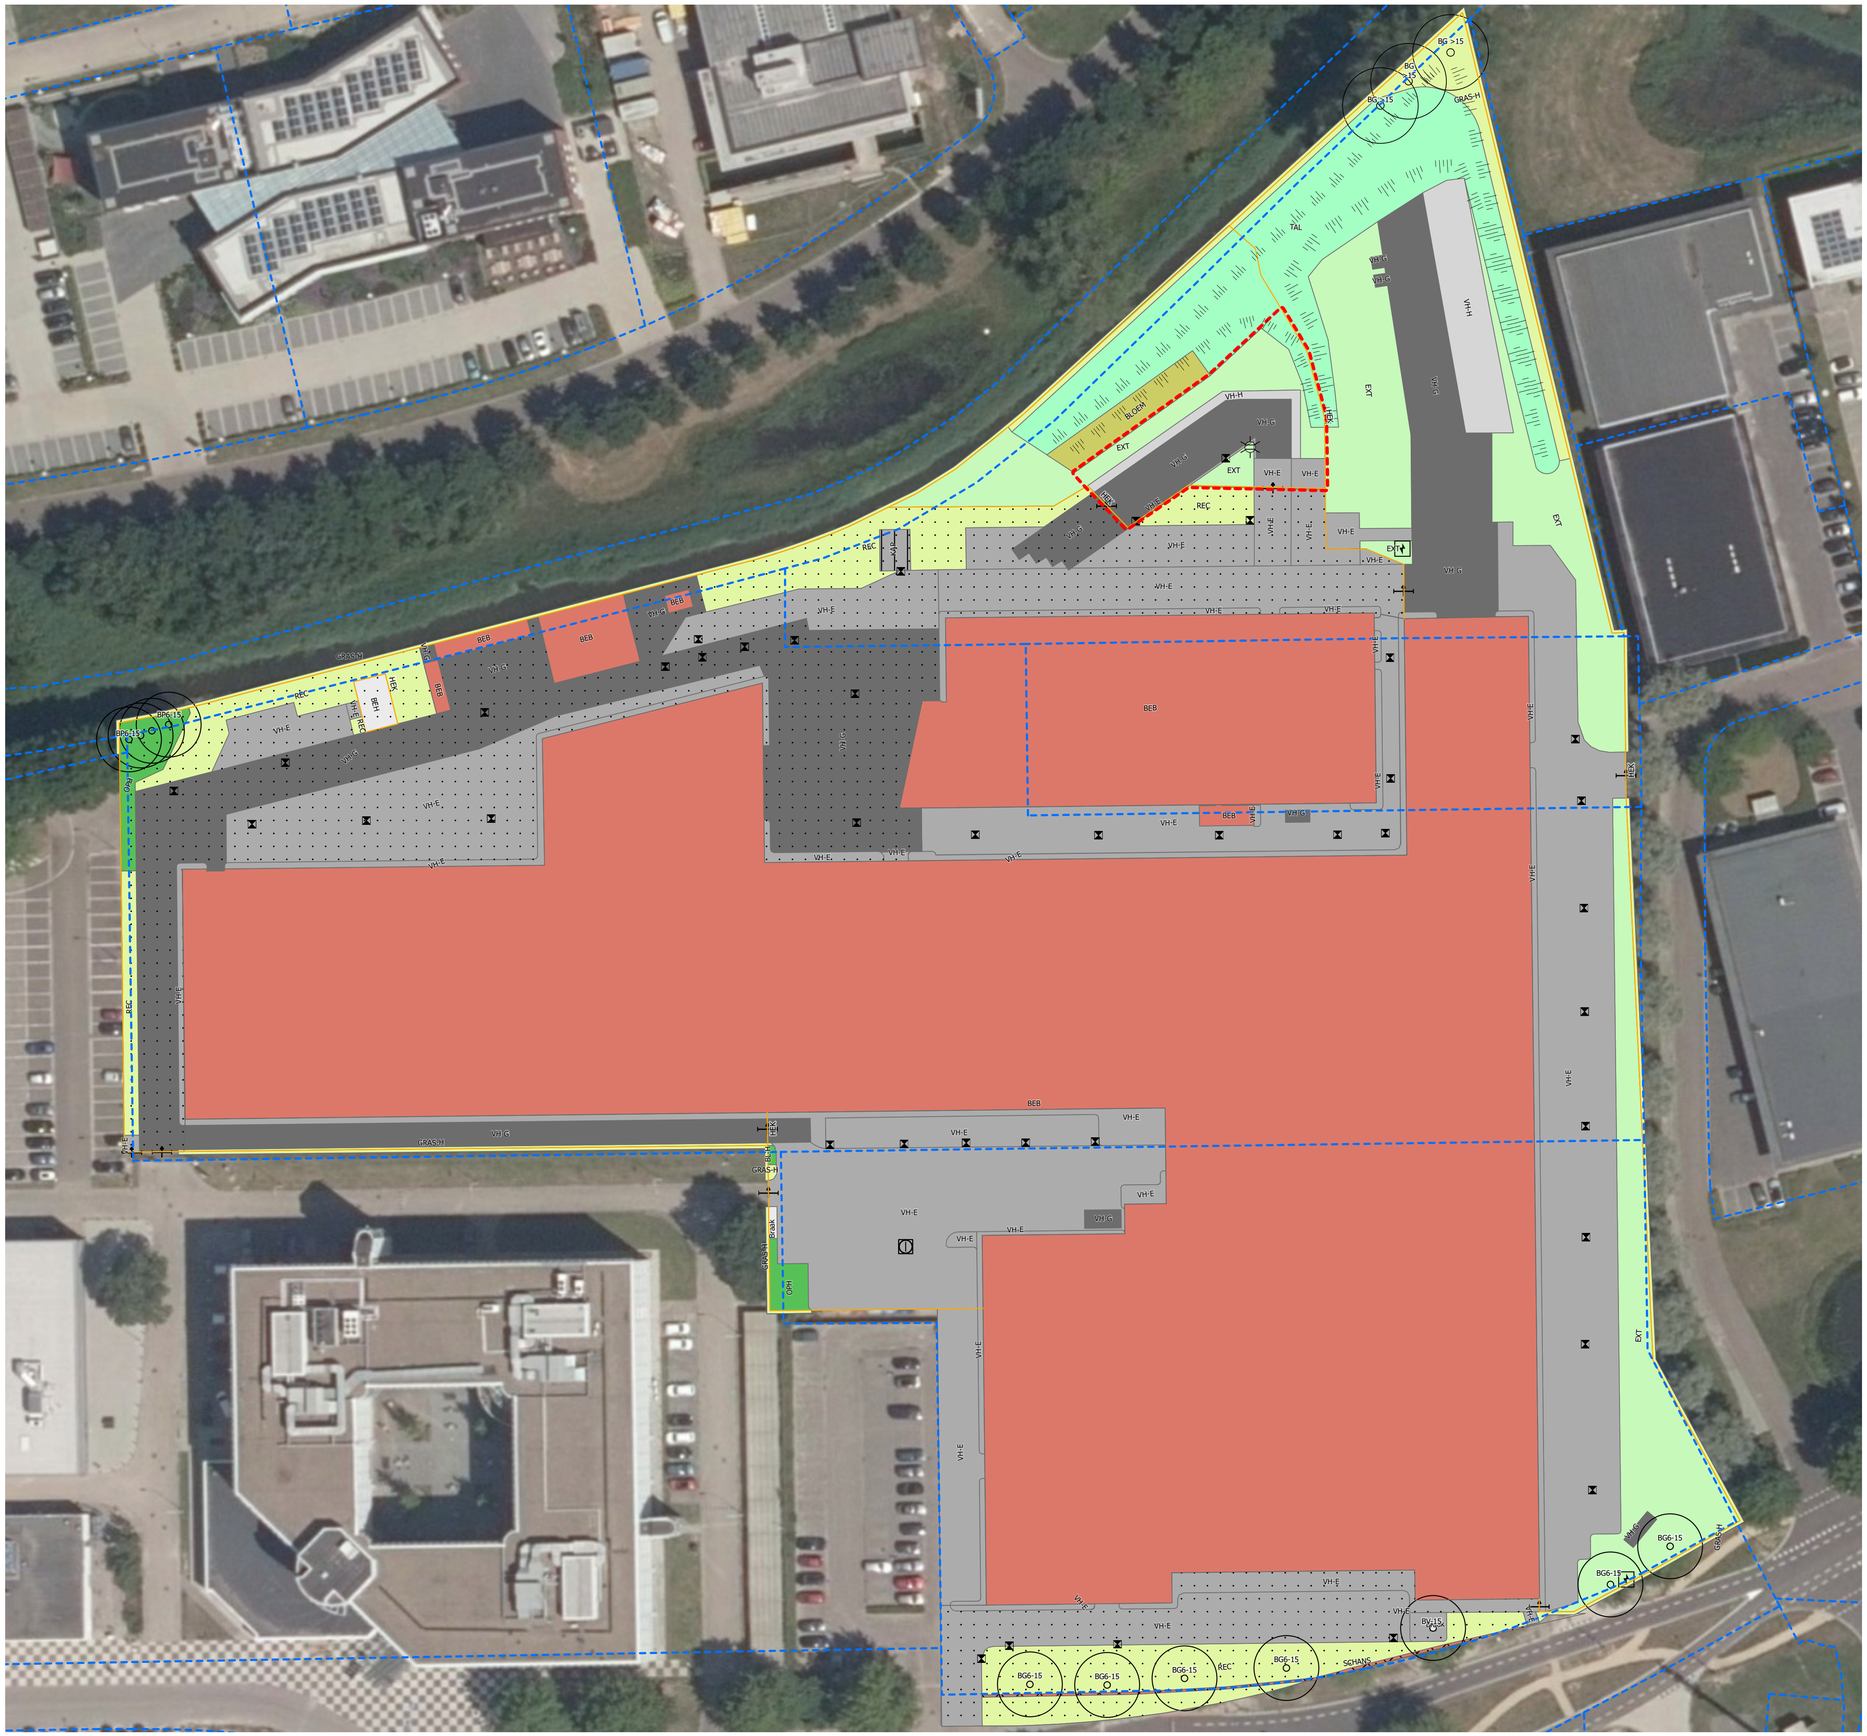

Legenda

Kwaliteitsniveau
- Kwaliteitsniveau B
- Kwaliteitsniveau C (geen arcering is kwaliteitsniveau C)

Restrictiegebied
- Restrictiegebied: betreft ATEX-zone voor waterstoftank

Algemeen
- BEB, Bebouwing
- SCHANS, Schanskorf
- KAP, Overkapping
- BEH, Beheer derden
- Braak, Braakliggend terrein

Groenvoorziening
- REC, Recreatief gras
- TAL, Grasveld talud
- EXT, Extensief gras
- BLOEM, Bloemrijkgrasland
- GRAS-H, Gras langs hekwerk
- BL-H, Blokhagen
- OPH, Niet gesloten opg. gemengde heesters

Verhardingen
- VH-G, Gesloten verharding
- VH-E, Elementenverharding
- VH-H, Halfverharding

Talud
- Talud

Kadastrale grens
- Kadastrale grens

Terreininrichtingen
- HEK, Hekwerk

Groenvoorziening
- BG6-15, Boom gras 6-15m
- BG>15, Boom gras >15m
- BP6-15, Boom in beplanting 6-15m
- BV6-15, Boom in verharding 6-15m

Waterbouwkundige werken
- Kolk

Terreininrichting
- Nutsvoorziening
- Inspectieput
- Poort
- Lichtpunt

Overzichtskaart

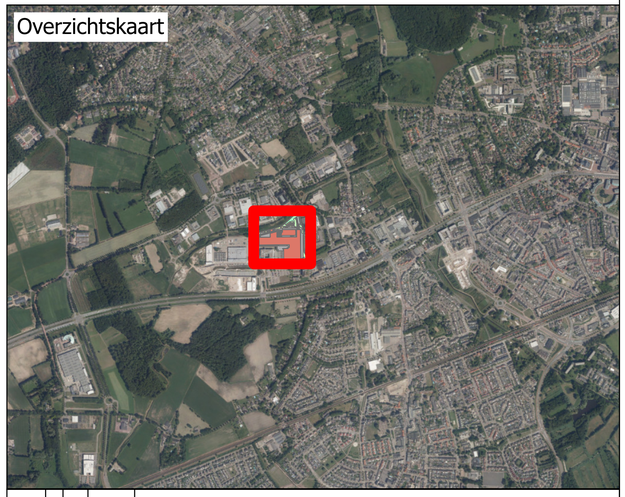

gewijzigd:			

10 5 0 10 20 30 40 Meters

TNO

Beheertekening
Locatie 84 + 85

projectnummer: 20210092	
doc.nr: 20210092-BH-84-85 A2.0	
getekend: SN	document: GIS tekening
goedgekeurd: NL	status: definitief
aantal bl.: 1 van 1	formaat: A1
schaal: 1:500	datum: 24-6-2022

SmitsRinsma
Advies- en ingenieursbureau

Coehoornsingel 6, 7201 AB Zutphen
Telefoon 0575.585220
E-mail info@smitsrinsma.nl
website www.smitsrinsma.nl

Folder: G:\2021\20210092 TNO beheercontract\L3 Tekeningen\06 GIS\TNO Beheer 2022\TNO Beheer 2022\