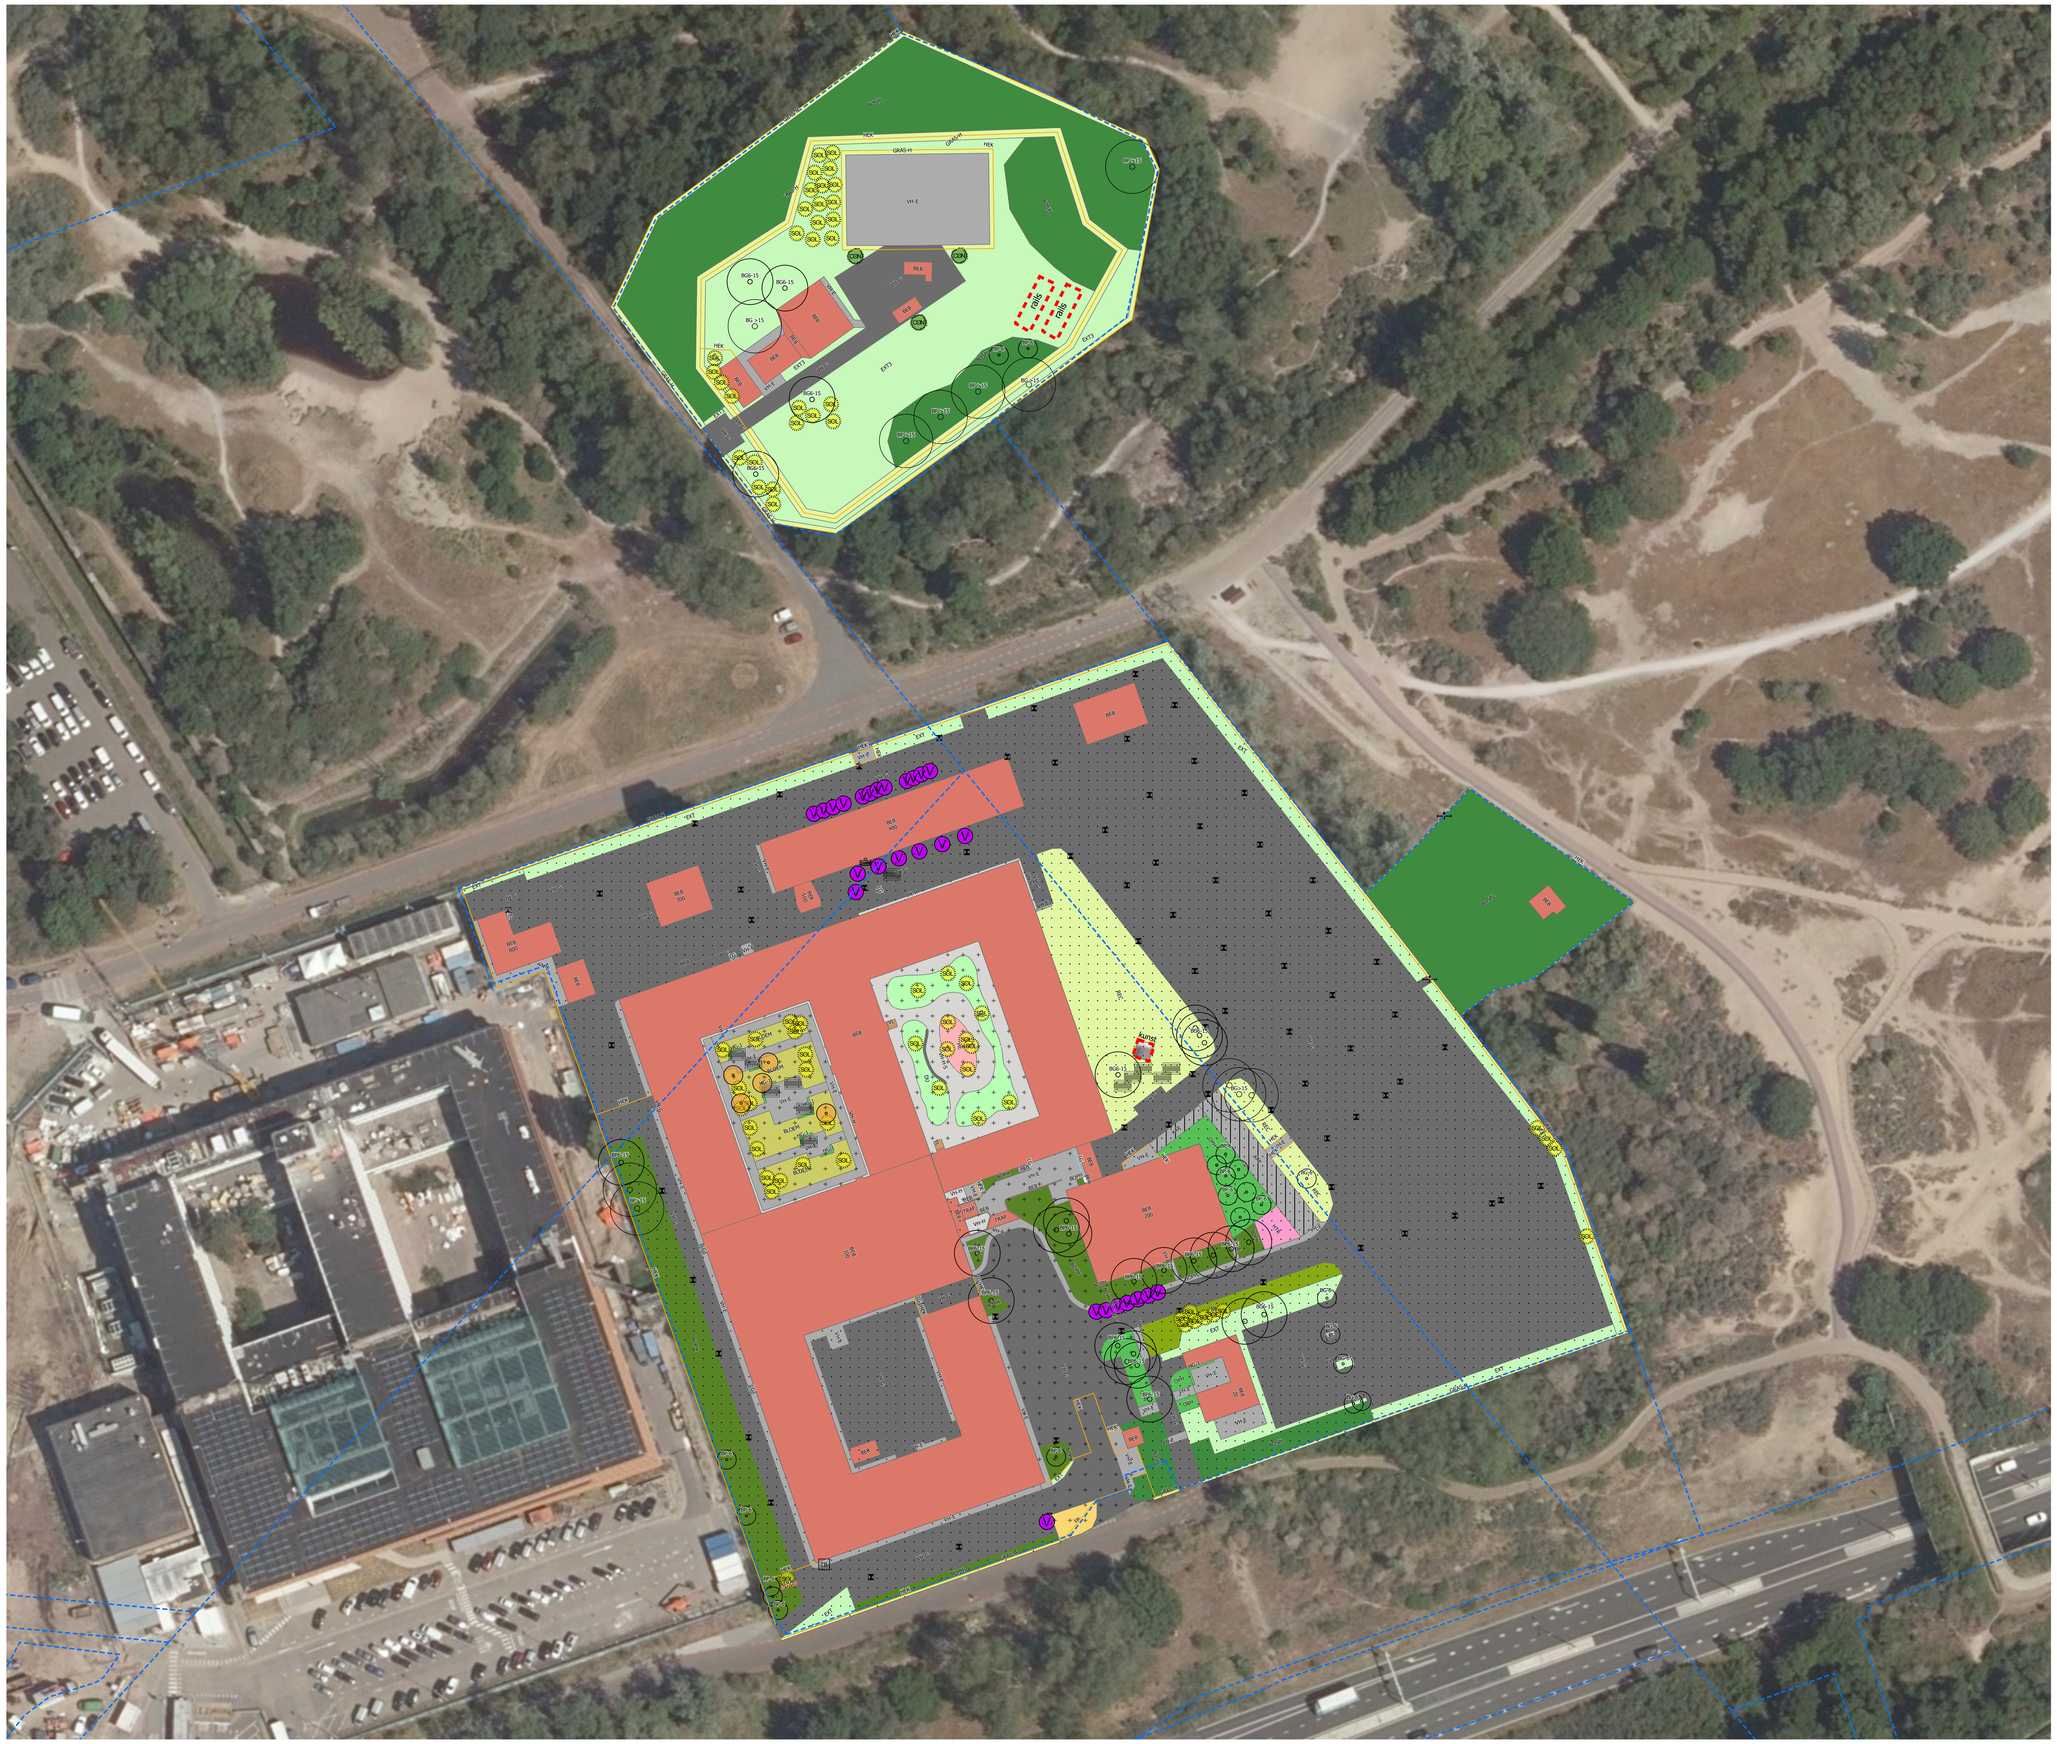


Legenda

Kwaliteitsniveau
- Kwaliteitsniveau A
- Kwaliteitsniveau B
- Kwaliteitsniveau C (geen arcering is kwaliteitsniveau C)

Algemeen
- BEB, Bebouwing
- TRAP, Trappen buitenruimte
- KAP, Overkapping
- BEH, Beheer derden

Groenvoorziening
- REC, Recreatief gras
- EXT, Extensief gras
- EXT3, Extensief grasveld 3x maaien
- BLOEM, Bloemrijkgrasland
- GRAS-H, Gras langs hekwerk
- DU, Duinvegetatie
- VP, Vaste planten
- HE, Heidevegetatie
- HTR, Heesterrozen
- HG-1, Hagen laag b= <1,00m / h= <1,50m
- BB, Bodembedekkers
- BOPH, Bodembedekkende en opgaande gemengde heesters
- OPH, Niet gesloten opg. gemengde heesters
- BOSPL, Bosplantsoen

Verhardingen
- VH-G, Gesloten verharding
- VH-E, Elementenverharding
- VH-H, Halfverharding
- VH-H-S,Halfverharding-schelpen
- VL,Vlonders

Kadastrale grens
- Kadastrale grens

Algemeen
- Overig

Water en waterbouwkundige werken
- LG, Lijngoot

Terreininrichtingen
- HEK, Hekwerk
- Zitrand

Groenvoorziening
- FR, Fruitboom
- BG-6, Boom in grasveld/ruw gras <6m
- BG6-15, Boom gras 6-15m
- BG>15, Boom gras >15m
- BP-6, Boom in beplanting <6m
- BP6-15, Boom in beplanting 6-15m
- BP>15, Boom in beplanting >15m
- Solitaire conifeer
- Solitaire heesters
- Plantenbak met vaste beplanting

Waterbouwkundige werken
- Kolk

Terreininrichting
- Poort
- Zitbanken
- Picknickset
- Afvalbak

Overzichtskaart



gewijzigd:

10 5 0 10 20 30 40 Meters

TNO

Beheertekening
Locatie 91

projectnummer: 20210092	
documentnummer: 20210092-BH-91 A2.0	
getekend: DB	document: GIS tekening
goedgekeurd: NL	status: definitief
blad: 1 van 1	formaat: A0
schaal: 1:500	datum: 12-05-2022

SmitsRinsma
Advies- en ingenieursbureau

Coehoornsingel 6, 7201 AB Zutphen
Telefoon 0575.585220
E-mail info@smitsrinsma.nl
website www.smitsrinsma.nl

Folder: G:\2021\20210092 TNO beheercontract\13 Tekeningen\06 GIS\TNO Beheer 2022\TNO Beheer 2022\.