



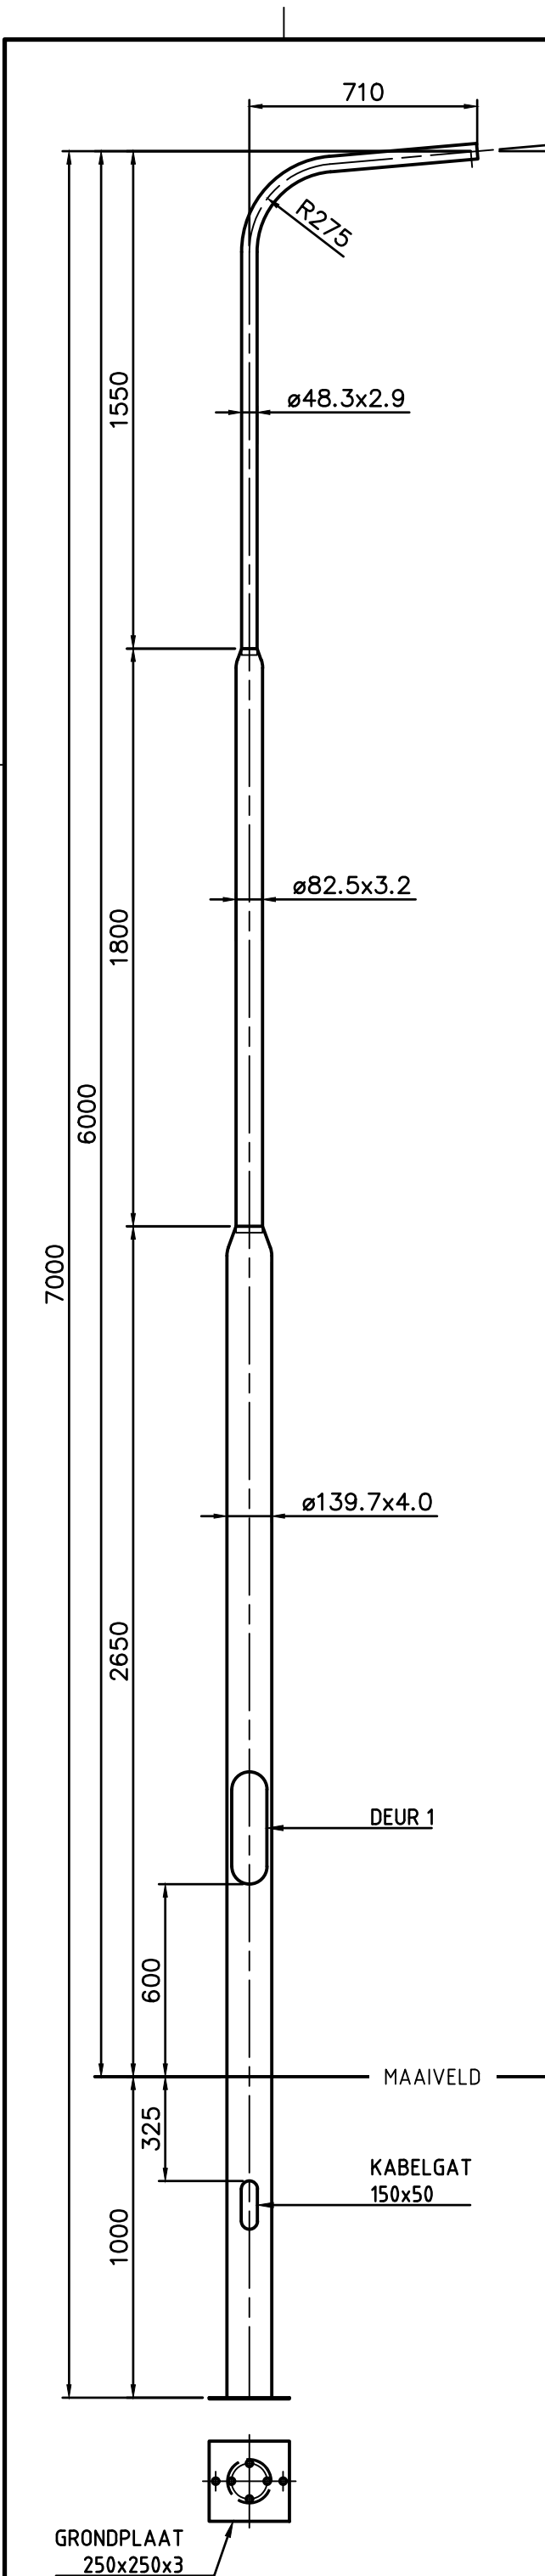


TREKDRAAD AANBRENGEN

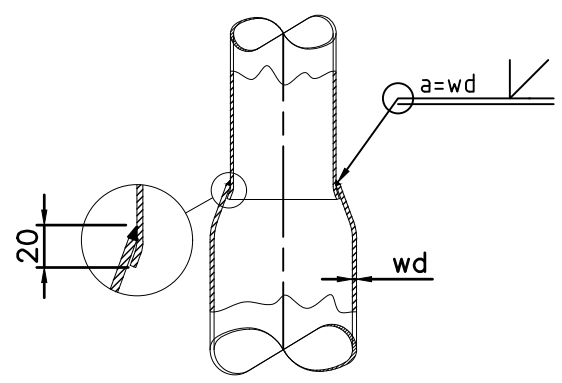

DETAIL VERLOPEN (1:10)

Details deur no: 1			
Afmetingen:	H=350	B=110	R=55
Deur:	68-DEUSRB01		
Binnenwerk:	BIMMSK02		
Sluiting:	68-SLK30R01		
Variabele:	Waarde:		
Lb	400		
-	-		

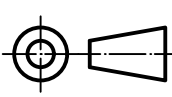Oppervlaktebehandeling:		G0		
- Thermisch verzinkt volgens en iso 1461 - Grondstuk behandeld met noxyde tot 0.25 m boven maaiveld met een droge laagdikte van 150 micron				
 STALEN MASTEN Postbus 13 9250 AA BURGUM Nederland Telefoon: +31 (0)511 - 46 38 15 Email: bergum@pmf.nl Internet: www.pmf.nl	Getekend:	HDV	Deze tekening is eigendom van PMF Machinefabriek Bergum B.V. Het zonder schriftelijke toestemming kopiëren, reproduceren of publiceren van (een deel van) deze tekening geeft PMF het recht tot een opeisbare boete van € 1.250,00 per tekening per overtreding. Auteursrechten voorbehouden volgens de wet.  ISO 128	
	Datum:	5-3-2014		
	Schaal:	1:20		
	Maateenheid:	mm		
	Gewicht (kg):	68.64	Uitwendig oppervlak (m²):	2.530
	Lengte (mm):	7000	Materiaal, tenzij anders aangegeven:	S235
	Benaming: LM-2V-GP-LPH6M-1x710-5°1K-ø48-R=275			
	Tekeningnummer: 1700729G0		Blad: 1/1	Revisie: 0