
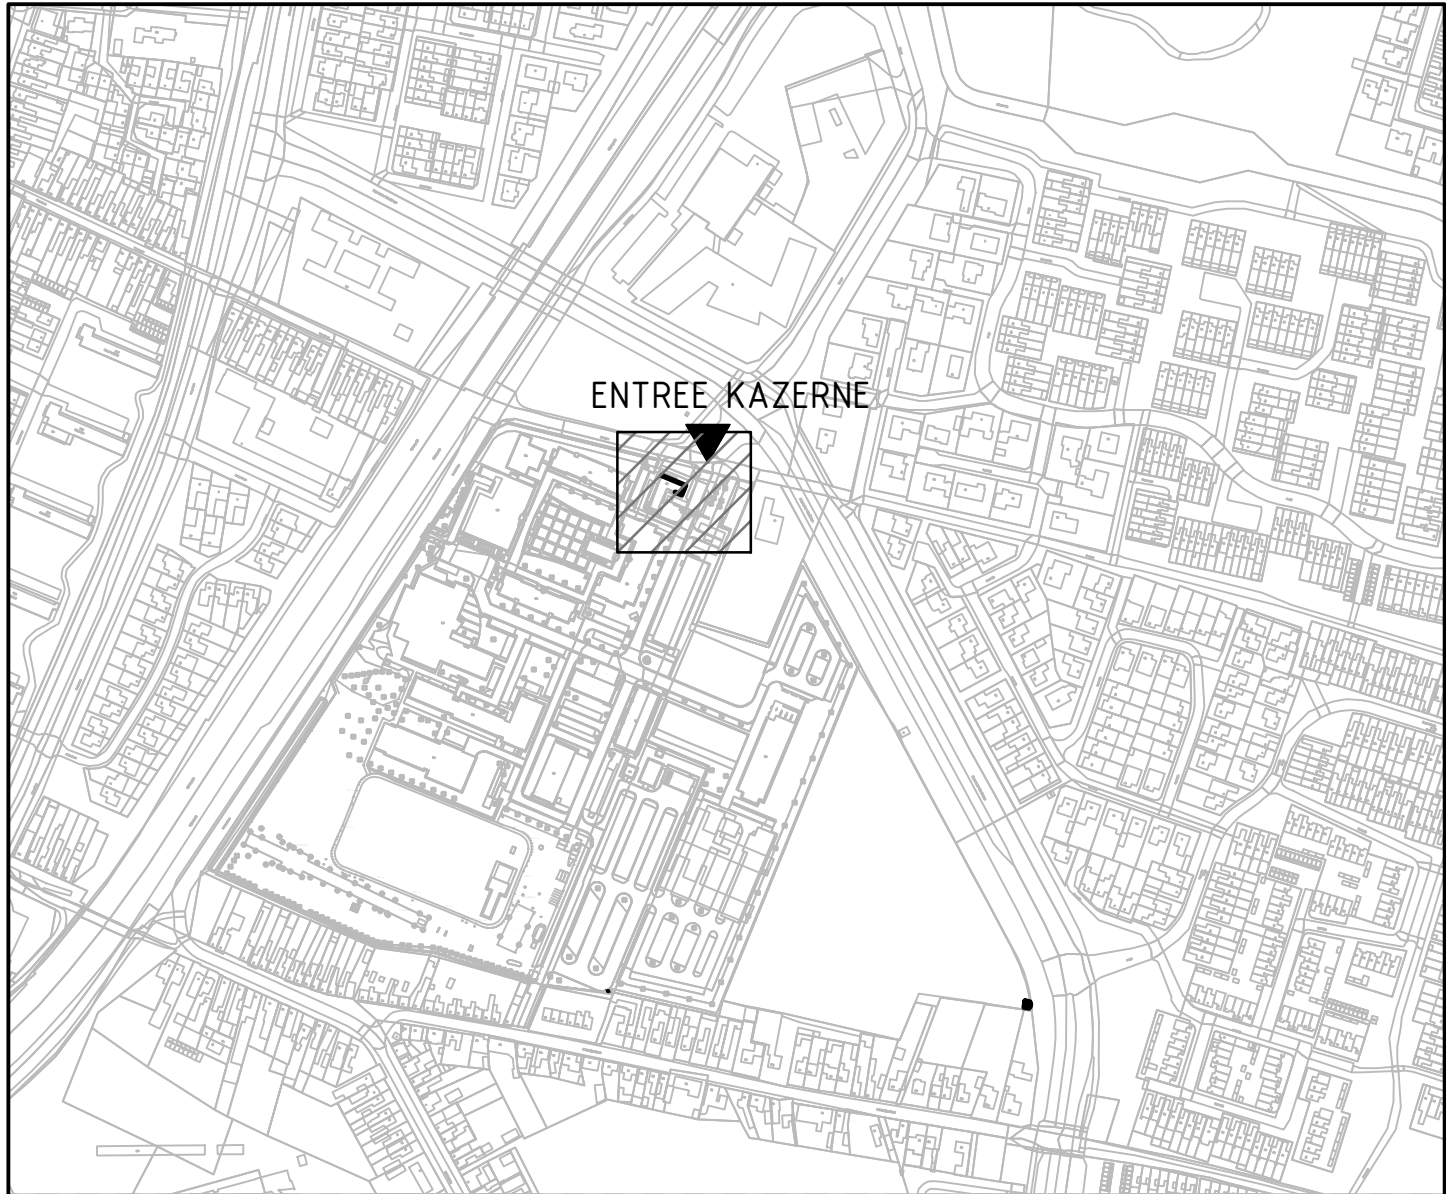


6792
RSD00-C-6792
Opp = 1370 M2

- ALGEMENE UITGANGSPUNTEN:
- Alle maten in meter tenzij anders is aangegeven
 - Alle hoogtematen in meter t.o.v. N.A.P.
 - Alle hoeken in het 360 graden stelsel
 - De maten en peilen in het werk controleren en afwijkingen melden bij de directie
 - De gebruikte tekenstandaard is de NLCS

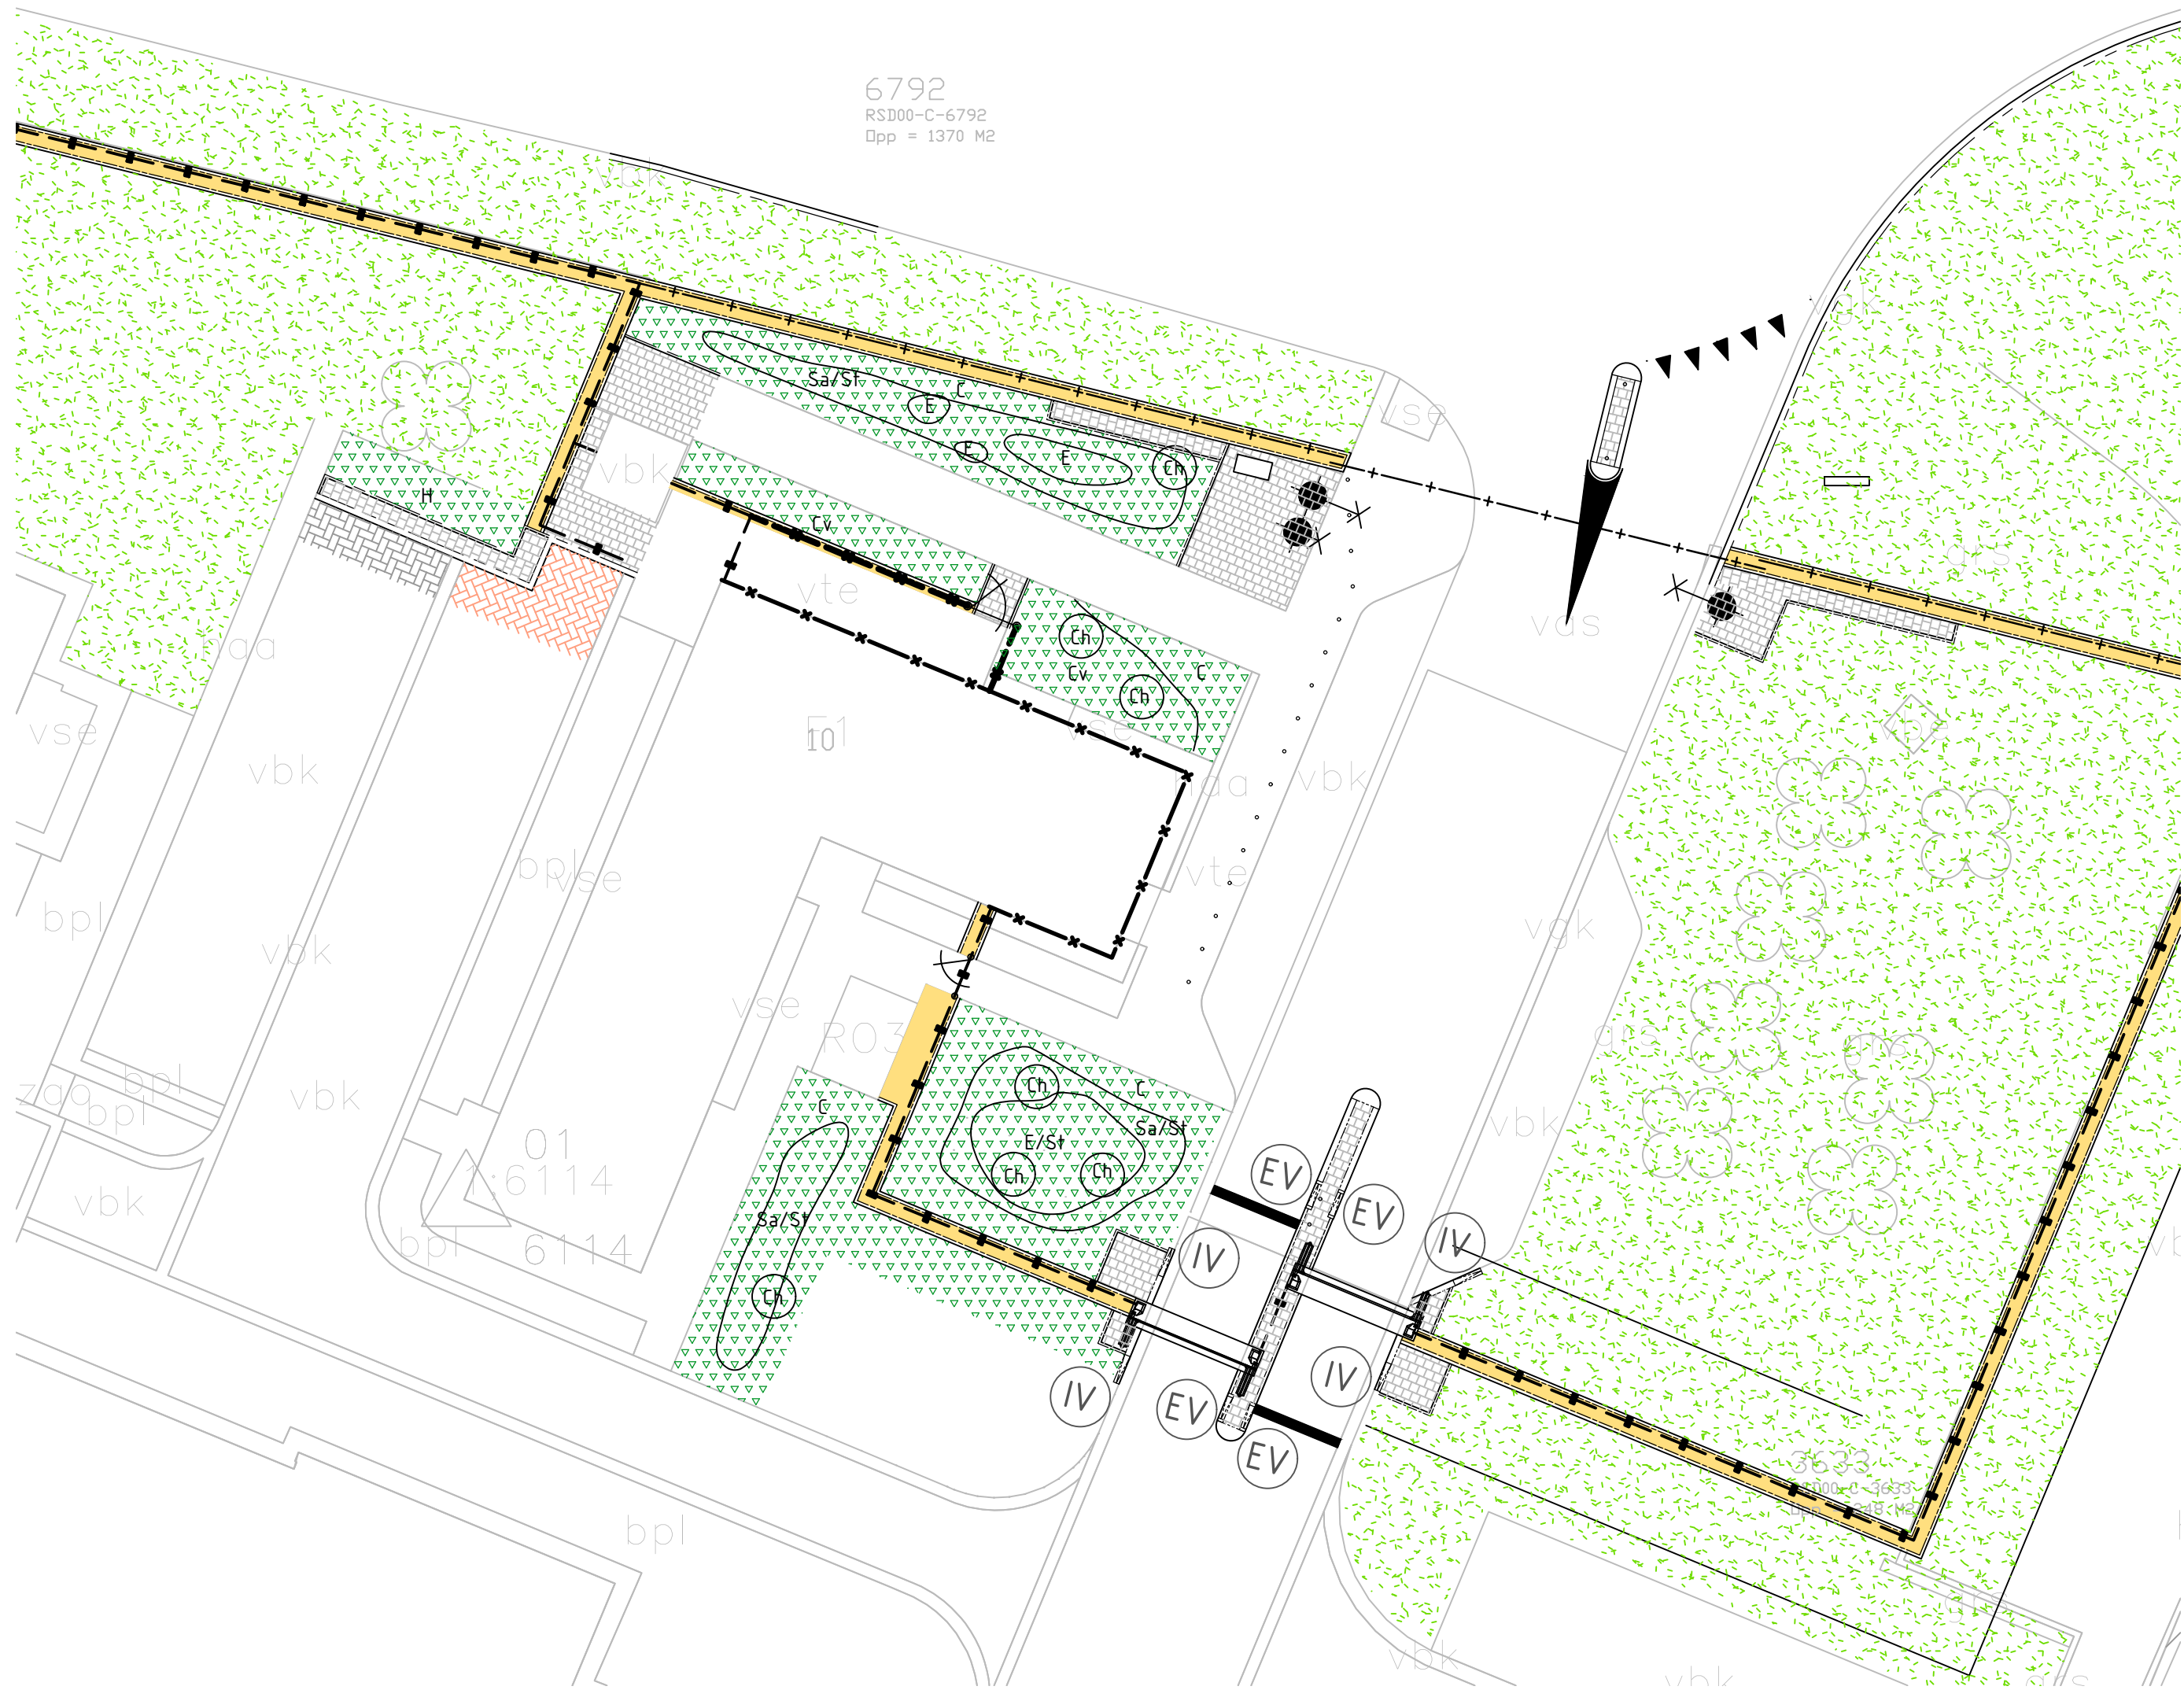

OVERZICHT PROJECTGEBIED OP DE ENGELBRECHT VAN NASSAUKAZERNE TE ROOSENDAAL

LEGENDA

	Inzaaien terrein		Betonstraatstenen keiformaat in parkeervak (hergebruik)		Gesloten hekwerk
	Planten sierplantsoen:		Betontegels 300x300x60mm		Spijlenhekwerk "Verzwaard"
C	Carex morrowii	P9	7st/m2		Spijlenhekwerk "Standaard"
Cv	Carex morrowii 'Variegata'	P9	7 st/m2		Anti-ram palen, 1,20m h.o.h.
St/Sn	Stipa tenuissima 60 %	P11	8 st/m2		
	Salvia nemorosa 'Cardonna' 40%	P9	9st/m2		
E	Echinacea purpurea	P9	8st/m2		
St/E	Stipa tenuissima 75%	P9	8 st/m2		
	Echinacea purpurea 25%	P9	8st/m2		
Ch	Choisya ternata 'White Dazzler'	40-50 C2			
H	Hypericum 'Hidcote'	30-40 pot	5st/m2		
	Begroeiingsvrije strook van Dolomiet 0/5, opgesloten met opsluitband 100x300 mm		Inritverloopband 180/200x250mm		
	Betonstraatstenen keiformaat in rijbaan (hergebruik)		Eindverloopband 180/200x250mm		

AANPASSEN PERIFERIEBEVEILIGING OP DE ENGELBRECHT VAN NASSAUKAZERNE TE ROOSENDAAL

Specificatie:
Detail entreepartij

Objectnummer:	49F02	Getekend:	E.J. de Gardeijn
Gebouwnummer:		Gecontroleerd:	P.L.T. van den Brekel
Besteknummer:	1004639.29	Datum:	22-03-2022
Projectnummer:	1004639	Schaal:	1:200
Fase:	Bestek	Formaat:	A2 (594x420 mm)
Versie:	A	Documentcode:	1004639-Contract-CI-001



Rijksvastgoedbedrijf
Ministerie van Binnenlandse Zaken
en Koninkrijksrelaties

Blad:
C04 van 05

Directie - Vastgoedbeheer
Afdeling - ECT
Postbus 16169
2500 BD
Den Haag

plotdatum: 31/03/22