



gemeente

NOORDOOSTPOLDER

Postbus 155
8300 AD Emmeloord
(0527) 633911
info@noordoostpolder.nl
Cluster Ingenieursbureau

TEKENINGNUMMER

—

ORDERNUMMER

—

DATUM

okt 2022

TEKENAAR

R. Rigterink

SCHAAL

1: 2000

FORMAAT

A4

PLAATS


Emmeloord

Urkerweg

ONDERWERP

Grondaanbieding cluster B, $\pm 4758 \text{ m}^2$

Dokter Jansenpark

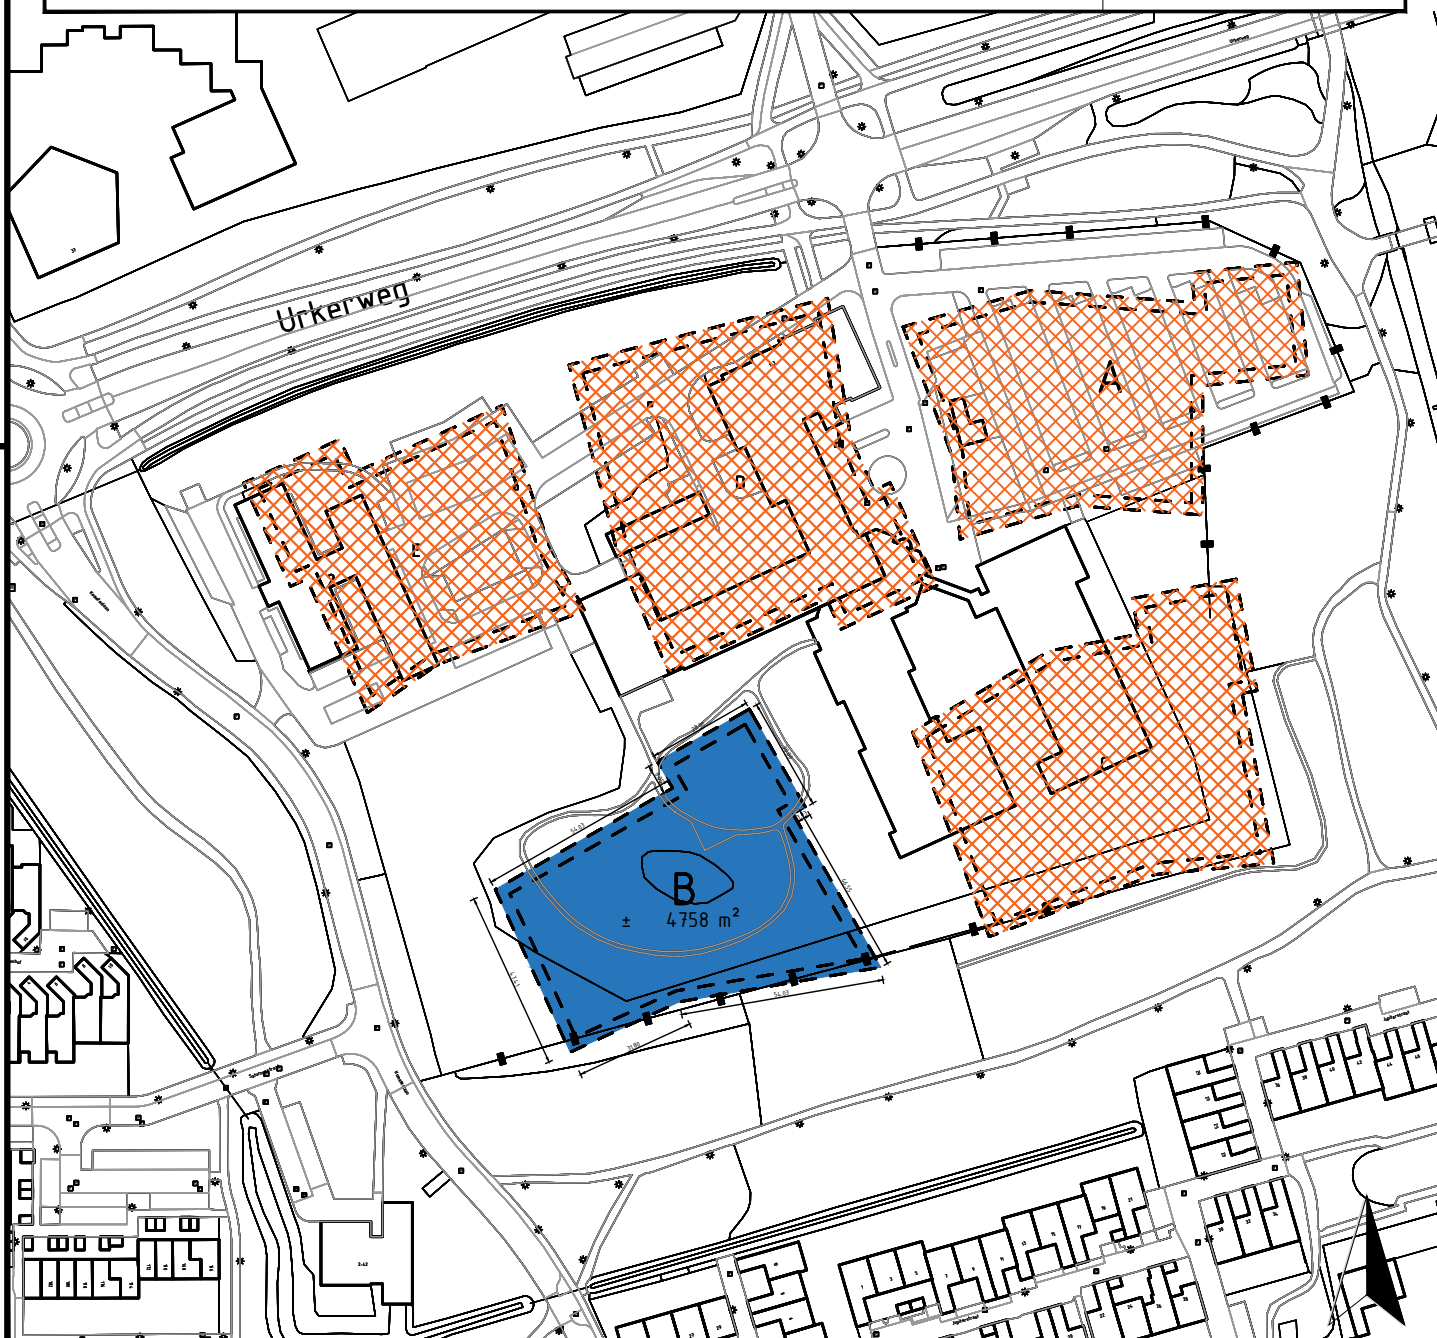

paraaf wederpartij

paraaf gemeente