

8.6.1.4 Principe 1300P04

Stationaire afzetting op volledige rijbaan

Op dubbelbaans gebiedsontsluitingswegen kan bij werkzaamheden op de volledige rijbaan het verkeer via de andere rijbaan worden afgewikkeld.

Vanwege de aanleg van de tijdelijke doorsteken in de middenberm is deze maatregel alleen bij langdurige werkzaamheden in te zetten.


Als gebruik kan worden gemaakt van bestaande doorsteken in de middenberm of van de aanwezige kruispunten, is deze maatregel ook bij korter durende werkzaamheden toepasbaar.

De slingers worden afgezet met geleidebaken.

Bij toepassing op gebiedsontsluitingswegen met gescheiden rijbanen en één rijstrook per rijrichting wordt het verkeer met behulp van tijdelijke verkeerslichten afgewikkeld.

Uitvoering en voorwaarden:

- Zie uitvoering en voorwaarden principe 1300P01.

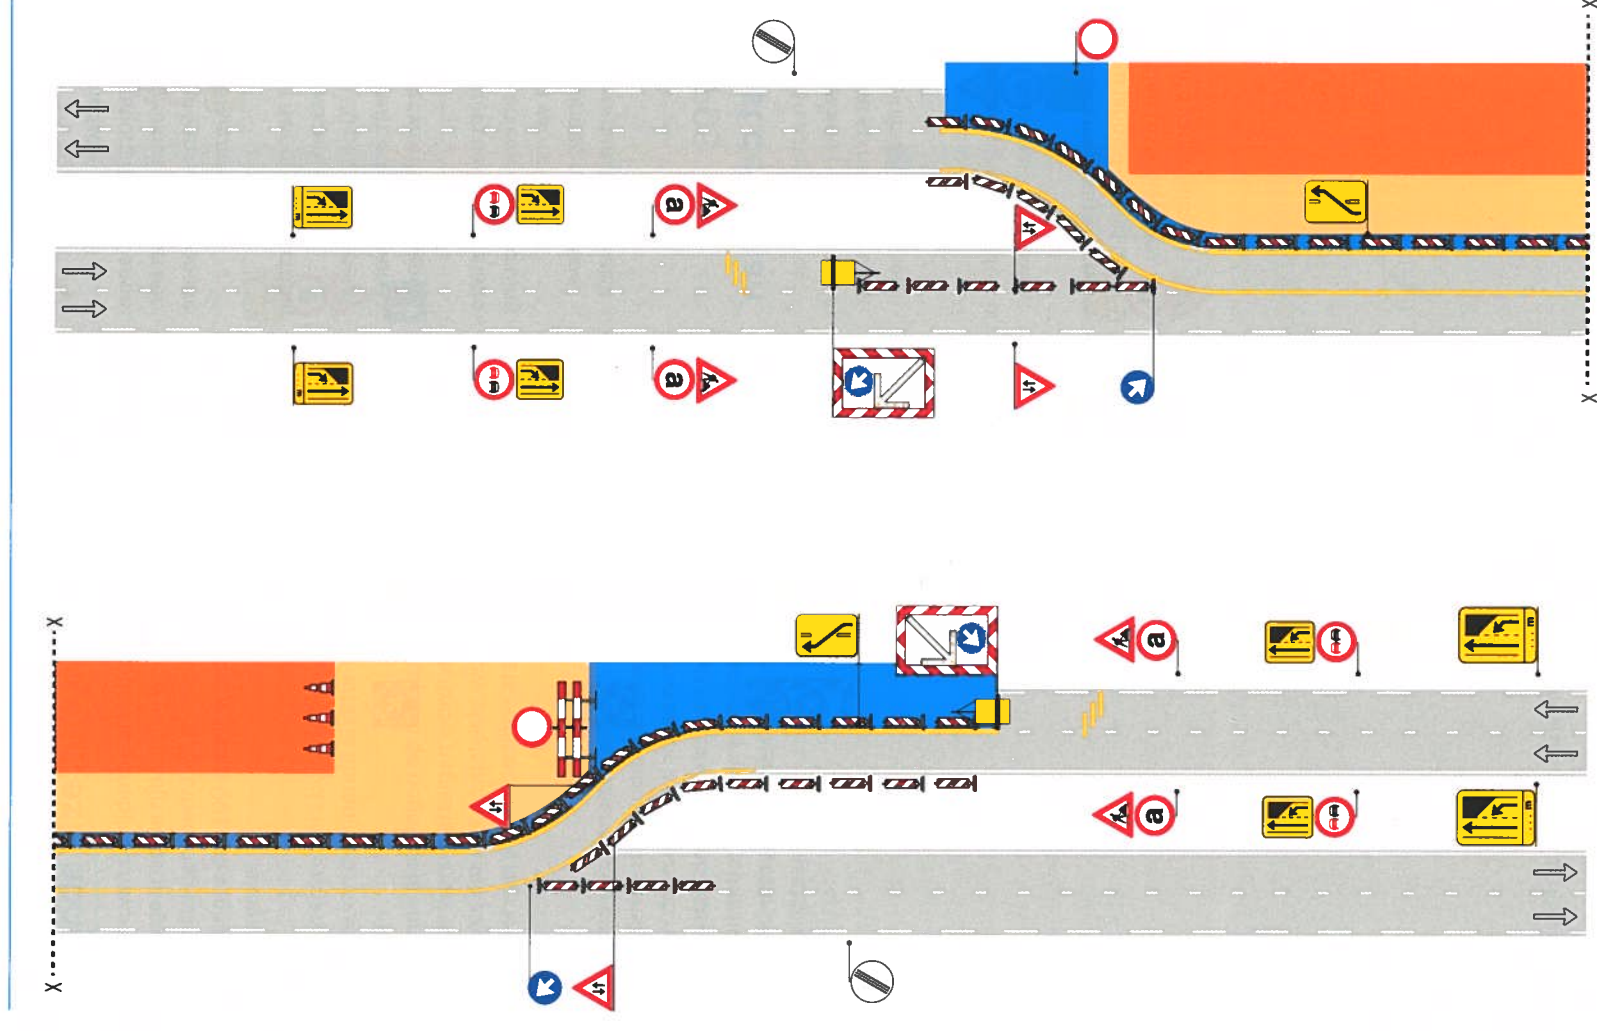

Figuur 43. Principe 1300P04 Stationaire afzetting bij werkzaamheden op de volledige rijbaan van een gebiedsontsluitingsweg