

 


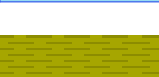

Legenda

Hygiënebestek

- | | | | |
|---|--|---|-------------------|
|  | Bos en beplanting |  | Speelafslendering |
|  | Berm |  | Bank |
|  | Schouwstrook |  | Picknickset |
|  | Natuurpad |  | Routepaal, overb |
|  | Recreatief grasveld |  | Verkeersbebord |
|  | Weiland, recreatief medegebruik |  | Geleiding |
|  | Bloemrijk grasland |  | Afrastering |
|  | Ruigte |  | Toegangshek |
|  | Moeras en rietland | | |
|  | Dijk en waterkering: talud steiler dan 1:3 | | |
|  | Dijk en waterkering: talud flauwer dan 1:3 | | |
|  | Overig water | | |
|  | Natuurlijke oever | | |
|  | Wandelpad, asfalt | | |
|  | Wandelpad, elementverharding | | |
|  | Wandelpad, halfverharding | | |
|  | Ruiterspad | | |
|  | Brug | | |
|  | Steiger of vlonder | | |
|  | Botenhelling | | |
|  | Niet in bestek / uitvoering derden | | |

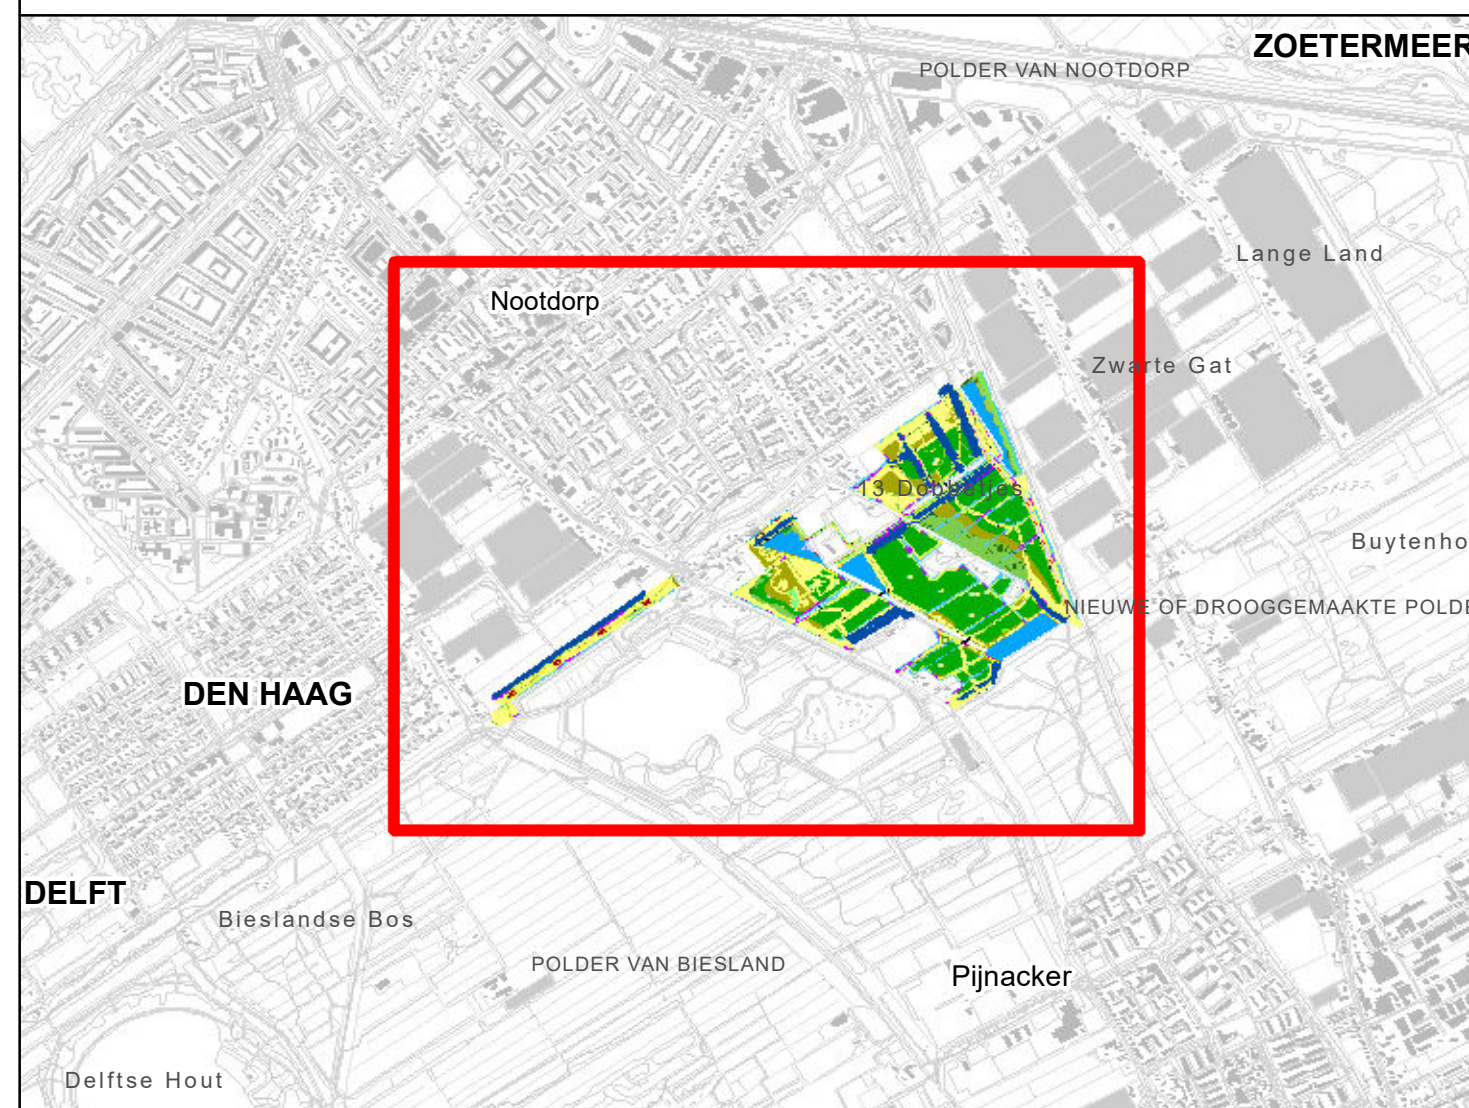

Projectleider:	Datum gecontroleerd:	Handtekening projectleider:	Stempel:
Bart Koolwijk			

Regulier onderhoudsbestek Hygiëne 2023

Gemeente Pijnacker-Nootdorp

Gebied: Wandelbos Laakweg

Deelgebied: Wandelbos Laakweg & Kade Rietmolen			Schied: 1.2.200	
Tekenaar:	Datum:	Handtekening:	Tekeningnummer:	Tekeningstatus:
Kim Pham	26-10-2022		7	DEFINITIEF