

Legenda

Waterbestek

- Greppel, algemeen
- Houten beschoeiing
- Damwand
- Takkenbeschoeiing
- Ontvangstplicht watergang derden
- Duiker
- Drainage
- Ballenlijn
- Aanvullende oeverbescherming
- Drainput
- ▲ Pompgemaal, stuw, inlaat etc.
- Maaibastakel (onderhoud derden)
- Droog talud
- Uitmaaien greppel
- Uitmaaien greppel, maaisel verzamelen en afvoeren
- Watergang < 6m, geen werkstrook, maaisel verzamelen en afvoeren
- Watergang < 6m, werkstrook < 3m
- Watergang < 6m, werkstrook < 3m, half
- Watergang < 6m, werkstrook < 3m, maaisel verzamelen en afvoeren
- Watergang < 6m, werkstrook > 3m
- Watergang < 6m, werkstrook > 3m, half
- Watergang < 6m, werkstrook > 3m, half, maaisel verzamelen en afvoeren
- Watergang < 6m, werkstrook > 3m, maaisel verzamelen en afvoeren
- Watergang > 6m, werkstrook < 3m
- Watergang > 6m, werkstrook < 3m, half
- Watergang > 6m, werkstrook < 3m, maaisel verzamelen en afvoeren
- Watergang > 6m, werkstrook > 3m
- Watergang > 6m, werkstrook > 3m, half
- Watergang > 6m, werkstrook > 3m, half, maaisel verzamelen en afvoeren
- Watergang > 6m, werkstrook > 3m, maaisel verzamelen en afvoeren
- Watergang > 6m, werkstrook > 3m, maaisel verzamelen en afvoeren (2x p.j.)

Fasering natuurlijke oevers

- Natuurlijke oever, 2016
- Natuurlijke oever, 2017
- Natuurlijke oever, Jaarlijks


Fasering pool

- 2023, 2026, 2029 enz.
- 2024, 2027, 2030 enz.

Algemene info

- Talud
- Schouwstrook
- Bos en beplanting
- Gras en Open ruimte
- Ruigte en Moeras & rietland
- Watergang, < 6m breed
- Watergang, > 6m breed
- Leligreppel, getijdengebied
- Zwemwater
- Recreatiewater
- Pool
- Overige oevers
- Waterriet
- Brug
- Steiger

■ Niet in bestek / uitvoering derden

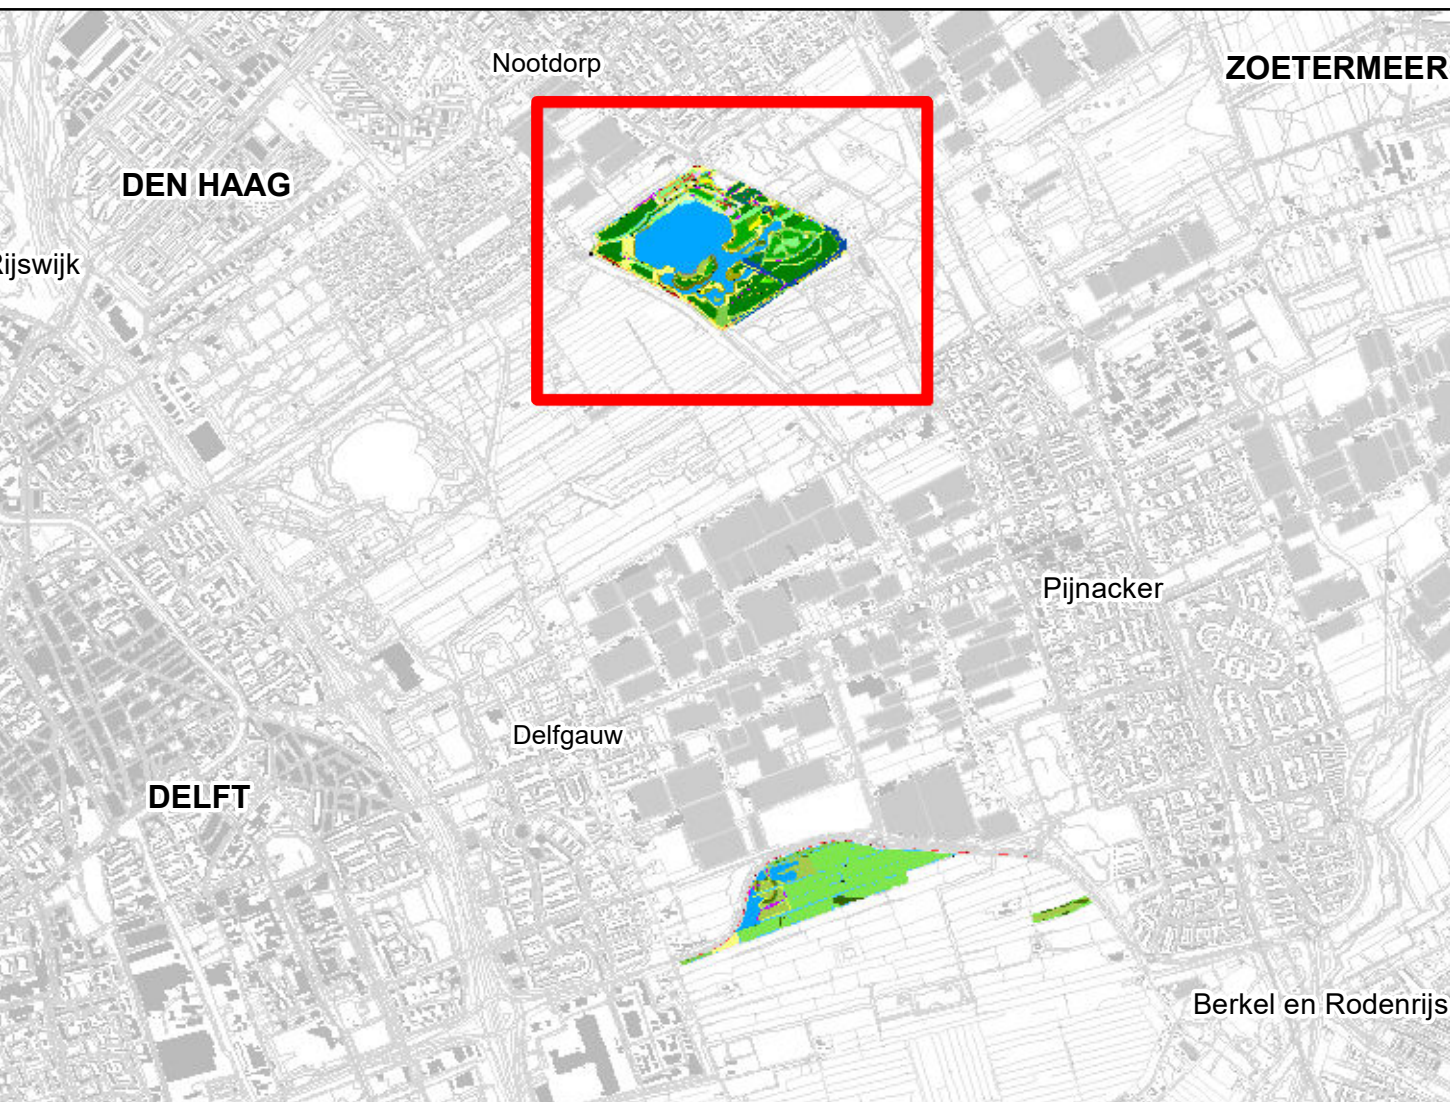

Projectleider:	Datum goedkeuring:	Handtekening projectleider:	Sterkte:
Bart Koolwijk			

Regulier onderhoudsbestek Water 2023			
Gemeente Pijnacker-Nootdorp			
Gebied: Dobbeplas		Inhoud: RO-bestek	
Deelgebied: Dobbeplas		Formaat: A0XL (1295 x 841 mm)	
Schoner:		Schoner:	
Km Phm		2	
26-10-2022		DEFINITIEF	

Legenda

Waterbestek

--- Greppel, algemeen

— Houten beschoeiing

— Damwand

— Takkenbeschoeiing

— Ontvangstplicht watergang derden

— Duiker

— Drainage

— Ballenlijn

— Aanvullende oeverbescherming

• Drainput

▲ Pompgemaal, stuw, inlaat etc.

■ Maaibastakel (onderhoud derden)

▨ Droog talud

■ Uitmaaien greppel

■ Uitmaaien greppel, maaisel verzamelen en afvoeren

■ Watergang < 6m, geen werkstrook, maaisel verzamelen en afvoeren

■ Watergang < 6m, werkstrook < 3m

■ Watergang < 6m, werkstrook < 3m, half

■ Watergang < 6m, werkstrook < 3m, maaisel verzamelen en afvoeren

■ Watergang < 6m, werkstrook > 3m

■ Watergang < 6m, werkstrook > 3m, half

■ Watergang < 6m, werkstrook > 3m, half, maaisel verzamelen en afvoeren

■ Watergang < 6m, werkstrook > 3m, maaisel verzamelen en afvoeren

■ Watergang > 6m, werkstrook < 3m

■ Watergang > 6m, werkstrook < 3m, half

■ Watergang > 6m, werkstrook > 3m, maaisel verzamelen en afvoeren

■ Watergang > 6m, werkstrook > 3m

■ Watergang > 6m, werkstrook > 3m, half

■ Watergang > 6m, werkstrook > 3m, half, maaisel verzamelen en afvoeren

■ Watergang > 6m, werkstrook > 3m, maaisel verzamelen en afvoeren

■ Watergang > 6m, werkstrook > 3m, maaisel verzamelen en afvoeren (2x p.j.)

Algemene info

▨ Talud

▨ Schouwstrook

■ Bos en beplanting

■ Gras en Open ruimte

■ Ruigte en Moeras & rietland

■ Watergang, < 6m breed

■ Watergang, > 6m breed

■ Leiggreppel, getijdengebied

■ Zwemwater

■ Recreatiewater

■ Poel

■ Overige oevers

■ Waterriet

■ Brug

■ Steiger

■ Niet in bestek / uitvoering derden

0 40 80 120 160 m

↑ N

statuussbosbeheer

gemeente **Pijnacker-Nootdorp**

Projectleider:	Datum geïntendeerd:	Handtekening projectleider:	Schaal:
Bart Koolwijk			

Regulier onderhoudsbestek Water 2023		Knooppunt: RO-bestek	
Gemeente Pijnacker-Nootdorp		Formaat: A0XL (1295 x 841 mm)	
Gebied: Dobbeplas		Schaal: 1:2.200	
Deelgebied: Groene Kelijzer		Tekeningnummer:	
Schaker:	Datum:	Handtekening:	Tekening status:
Kim Pham	26-10-2022		6
		DEFINITIEF	