


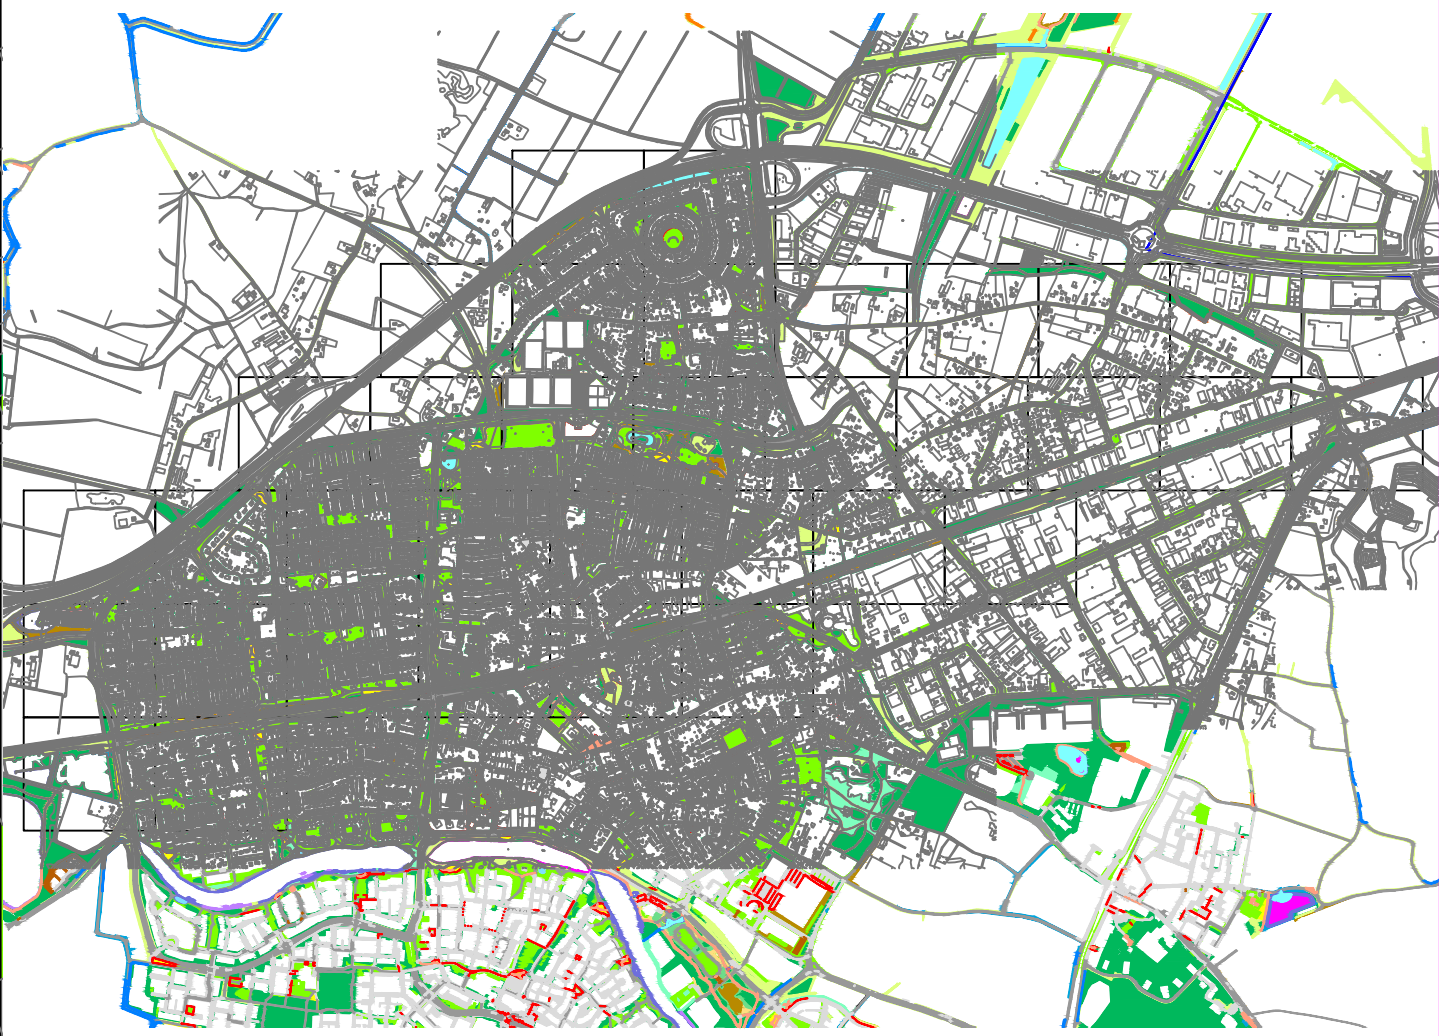

Noord-22-34

Legenda

- Bomen
- Beplantingen
- Hagen
- Hondenuitlaatplaatsen
- Gazons (incl. bloembollen)/wadi/talud
- Ruw gras (12x maaien/afvoeren)
- Grasbermen (6x maaien)
- Grasbermen/wadi (3x maaien/afvoeren)
- Grasbermen/bloemenweide/kruidenrijk grasland (1x maaien en afvoeren)
- Kruidenrijk grasland
- Grasbermen/wadi/wadi talud (2x maaien en afvoeren)
- Grasbermen/wadi (2x klepelen)
- Grasbermen (1x klepelen)
- Grasberm (1x/3jr maaien/afvoeren)
- Ruigte (1x/3jr 30% maaien/afvoeren)
- Wateroppervlakken/gracht/vijvers/watgang A
- Poelen
- Bermstoten/C-watgangen
- B-watgangen (1x maaien/afvoeren)
- B-watgangen (1x maaien/klepelen)
- Rietoeverbegroeiing en riet
- Houtachtige oeverbegroeiing
- Natuurlijke oeverbegroeiing
- Halfverharding (grind/split/schelpen/puin)
- Elementenverharding grasbeton
- Elementenverharding klinkers/tegels
- Asfaltverharding / cementbeton





Gemeente Wijken


Arbeids- en Facilitaire Leiding
Postbus 1000
4800 CA Breda
0475 761 7111

Onderhoud Openbare Ruimte

Periode 2023-2025
Wijken Noord

Opgesteld door: Dijk	Datum: 15-09-2023	Verantwoordelijk: M 22/34
Gecontroleerd door: Dijk	Wijzigingsdatum: 2023-09-08/09-09	Projectnummer: 2023-01/000562
	Documentnummer: 2023-01/000562	Documentstatus: 001

Alle beschikbare gegevens zijn niet gegarandeerd.

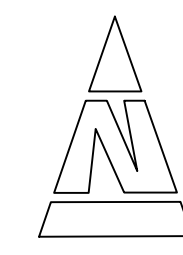

Schaal:
1:500

Formaat:
A0