


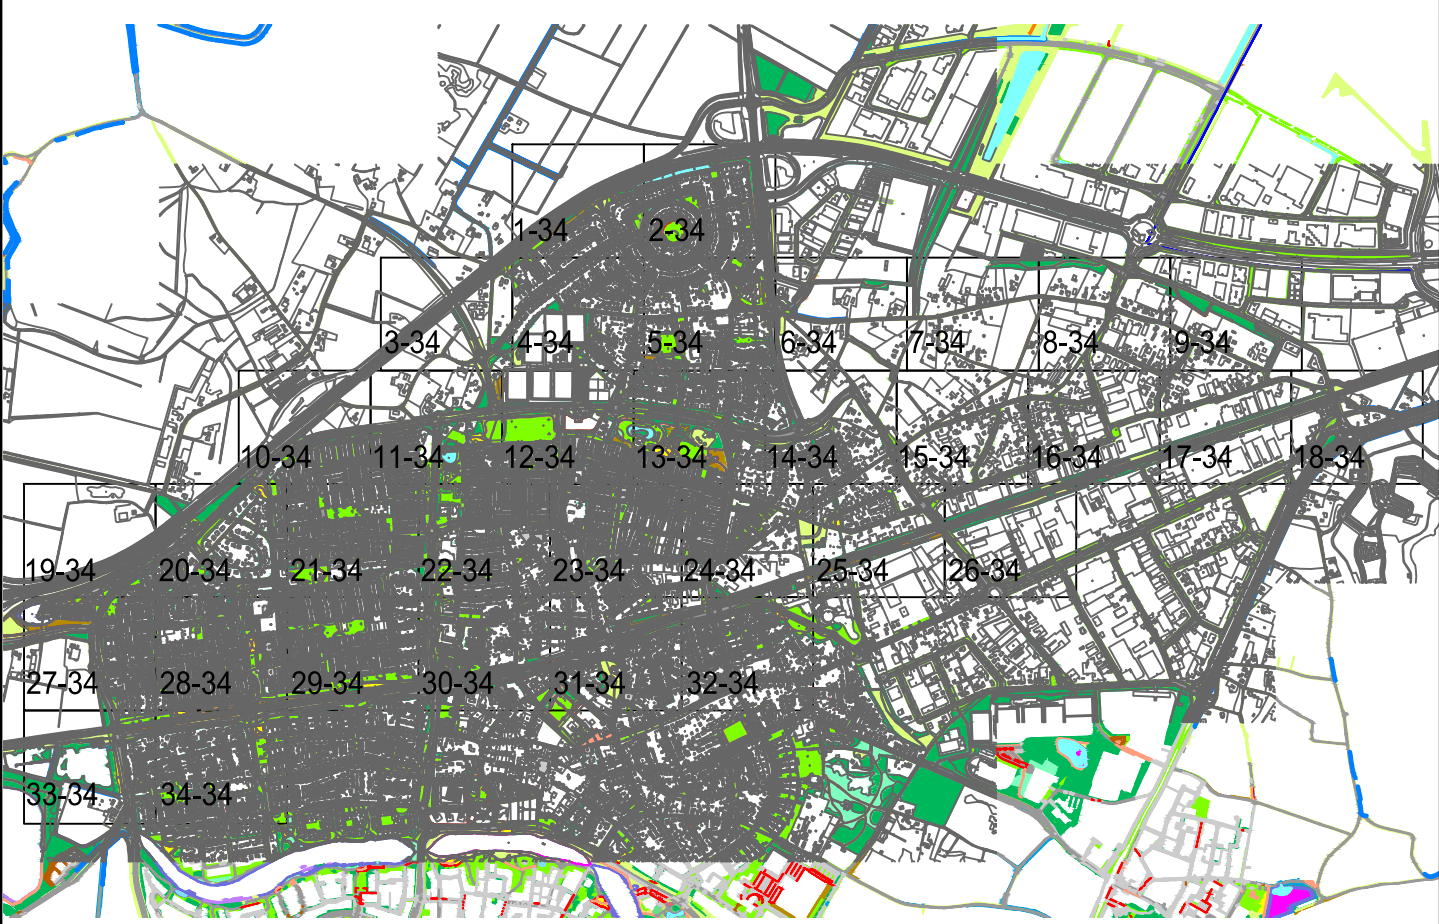

- ### Legenda
- Bomen
 - Beplantingen
 - Hagen
 - Hondenuitlaatplaatsen
 - Gazons (incl. bloembollen)/wadi/talud
 - Ruw gras (12x maaien/afvoeren)
 - Grasbermen (6x maaien)
 - Grasbermen/wadi (3x maaien/afvoeren)
 - Grasbermen/bloemenweide/kruidentrijk grasland (1x maaien en afvoeren)
 - Kruidentrijk grasland
 - Grasbermen/wadi/wadi talud (2x maaien en afvoeren)
 - Grasbermen/wadi (2x klepelen)
 - Grasbermen (1x klepelen)
 - Grasberm (1x/3jr maaien/afvoeren)
 - Ruigte (1x/3jr 30% maaien/afvoeren)
 - Wateroppervlakken/gracht/vijvers/watengang A
 - Poelen
 - Bermstroken/C-watengangen
 - B-watengangen (1x maaien/afvoeren)
 - B-watengangen (1x maaien/klepelen)
 - Rietoeverbegroeiing en riet
 - Houtachtige oeverbegroeiing
 - Natuurlijke oeverbegroeiing
 - Halfverharding (grind/split/schelpen/puin)
 - Elementenverharding grasbeton
 - Elementenverharding klinkers/tiegels
 - Asfaltverharding / cementbeton



Noord 5-34



Gemeente Wijken


Arbeids- Fysieke Leefomgeving
Wijk- en gebiedsmanagement
Wijk- en gebiedsmanagement
Wijk- en gebiedsmanagement

Onderhoud Openbare Ruimte

Periode 2023-2025
Wijken Noord

Dat: 2023	Wijkingedatum: 2023-09-01	Wijkingnummer: N 5-34
Gevoerd door: 2023-09-01	Besluitnummer: 2023-09-01	Documentstatus: 001

Alle beschikbare informatie is niet gegarandeerd.

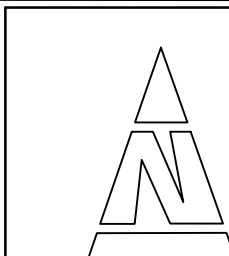

Schaal:
1:500

Formaat:
A0