


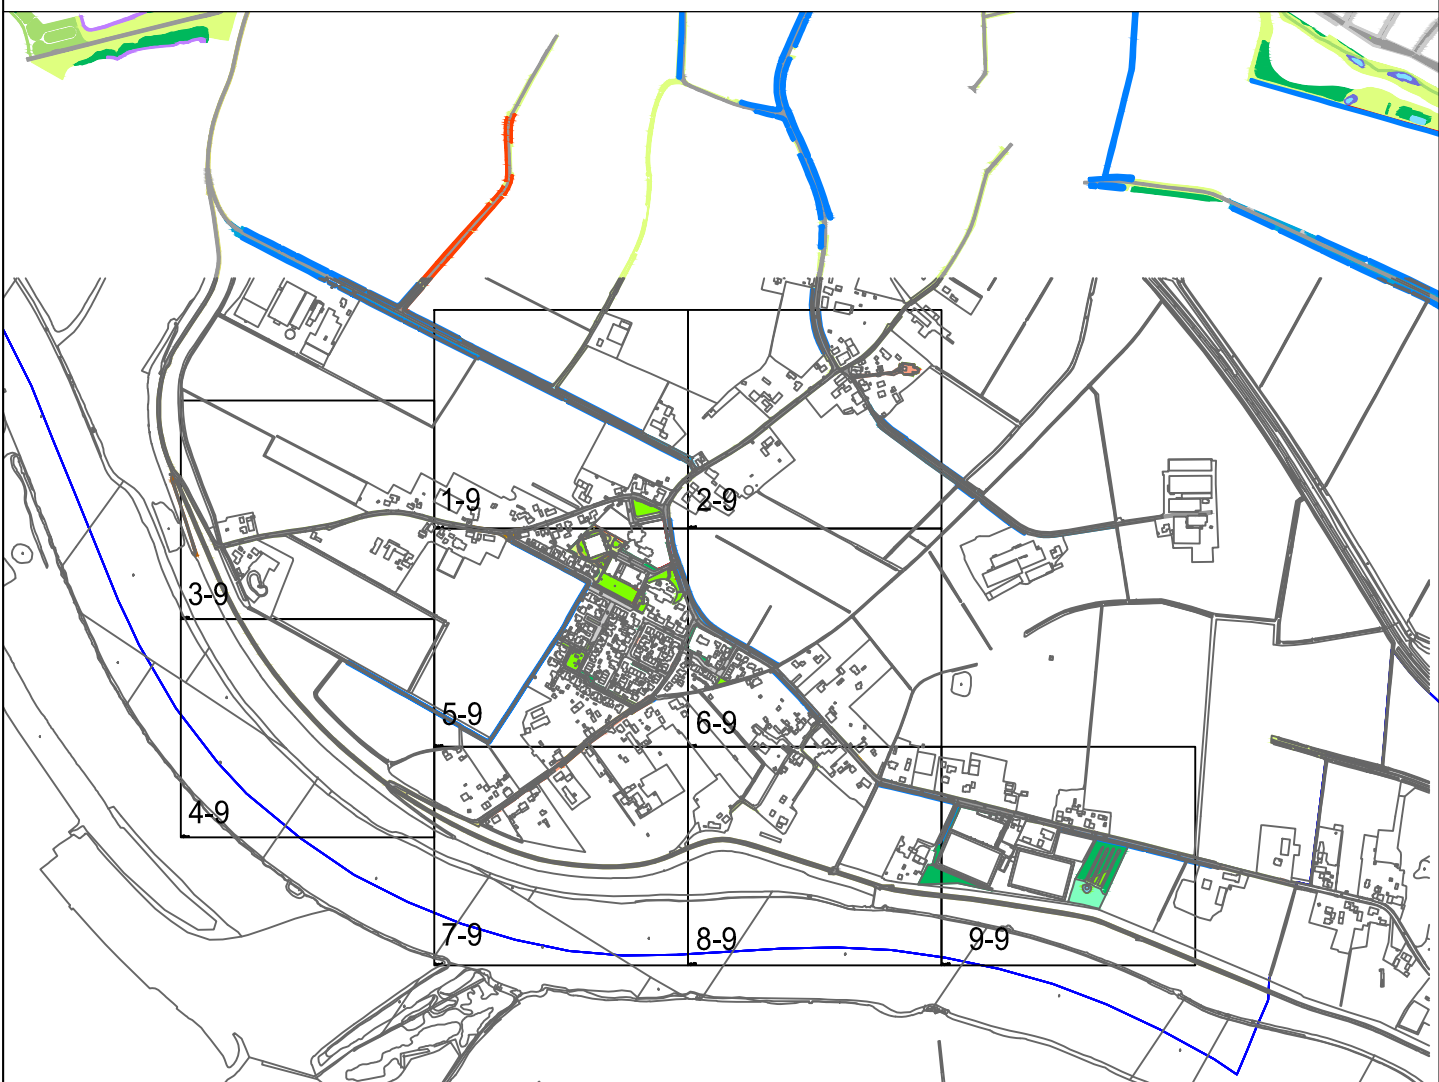

Legenda

- Bomen
- Beplantingen
- Hagen
- Handenuitlaatplaatsen
- Gazons (incl. bloembollen)/wadi/talud
- Ruw gras (12x maaien/afvoeren)
- Grasbermen (6x maaien)
- Grasbermen/wadi (3x maaien/afvoeren)
- Grasbermen/bloemenweide/kruidenrijk grasland (1x maaien en afvoeren)
- Kruidenrijk grasland
- Grasbermen/wadi/wadi talud (2x maaien en afvoeren)
- Grasbermen/wadi (2x klepelen)
- Grasbermen (1x klepelen)
- Grasberm (1x/3jr maaien/afvoeren)
- Ruigte (1x/jr 30% maaien/afvoeren)
- Wateroppervlakken/gracht/vijvers/watergang A
- Poelen
- Bermstoten/C-watergangen
- B-watergangen (1x maaien/afvoeren)
- B-watergangen (1x maaien/klepelen)
- Rietoeverbegroeiing en riet
- Houtachtige oeverbegroeiing
- Natuurlijke oeverbegroeiing
- Halfverharding (grind/split/schelpen/puin)
- Elementenverharding grasbeton
- Elementenverharding klinkers/tegels
- Asfaltverharding / cementbeton





Gemeente Wijchen

Arbeids- en Facilitaire Dienst

Wijkteam Wijk 1


Onderhoud Openbare Ruimte

Periode 2023-2025

Wijken buitengebied en kerkdorpen: Balgooij

Opgesteld door:	Datum:	Tekeningnummer:
2-1-2	15-09-2023	BAI-1-2
Gecontroleerd door:	Wijzigingsdatum:	Projectnummer:
2-1-2	2023-09-2023	2023-09-2023
Bevestigingsdatum:	Bevestigingsnummer:	Documentstatus:
2023-09-2023	2023-09-2023	001

Alle tekeningen zijn van gemeentelijke aard

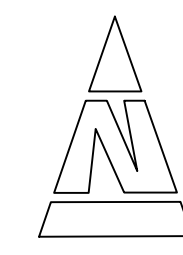

Schaal:

Formaat: