


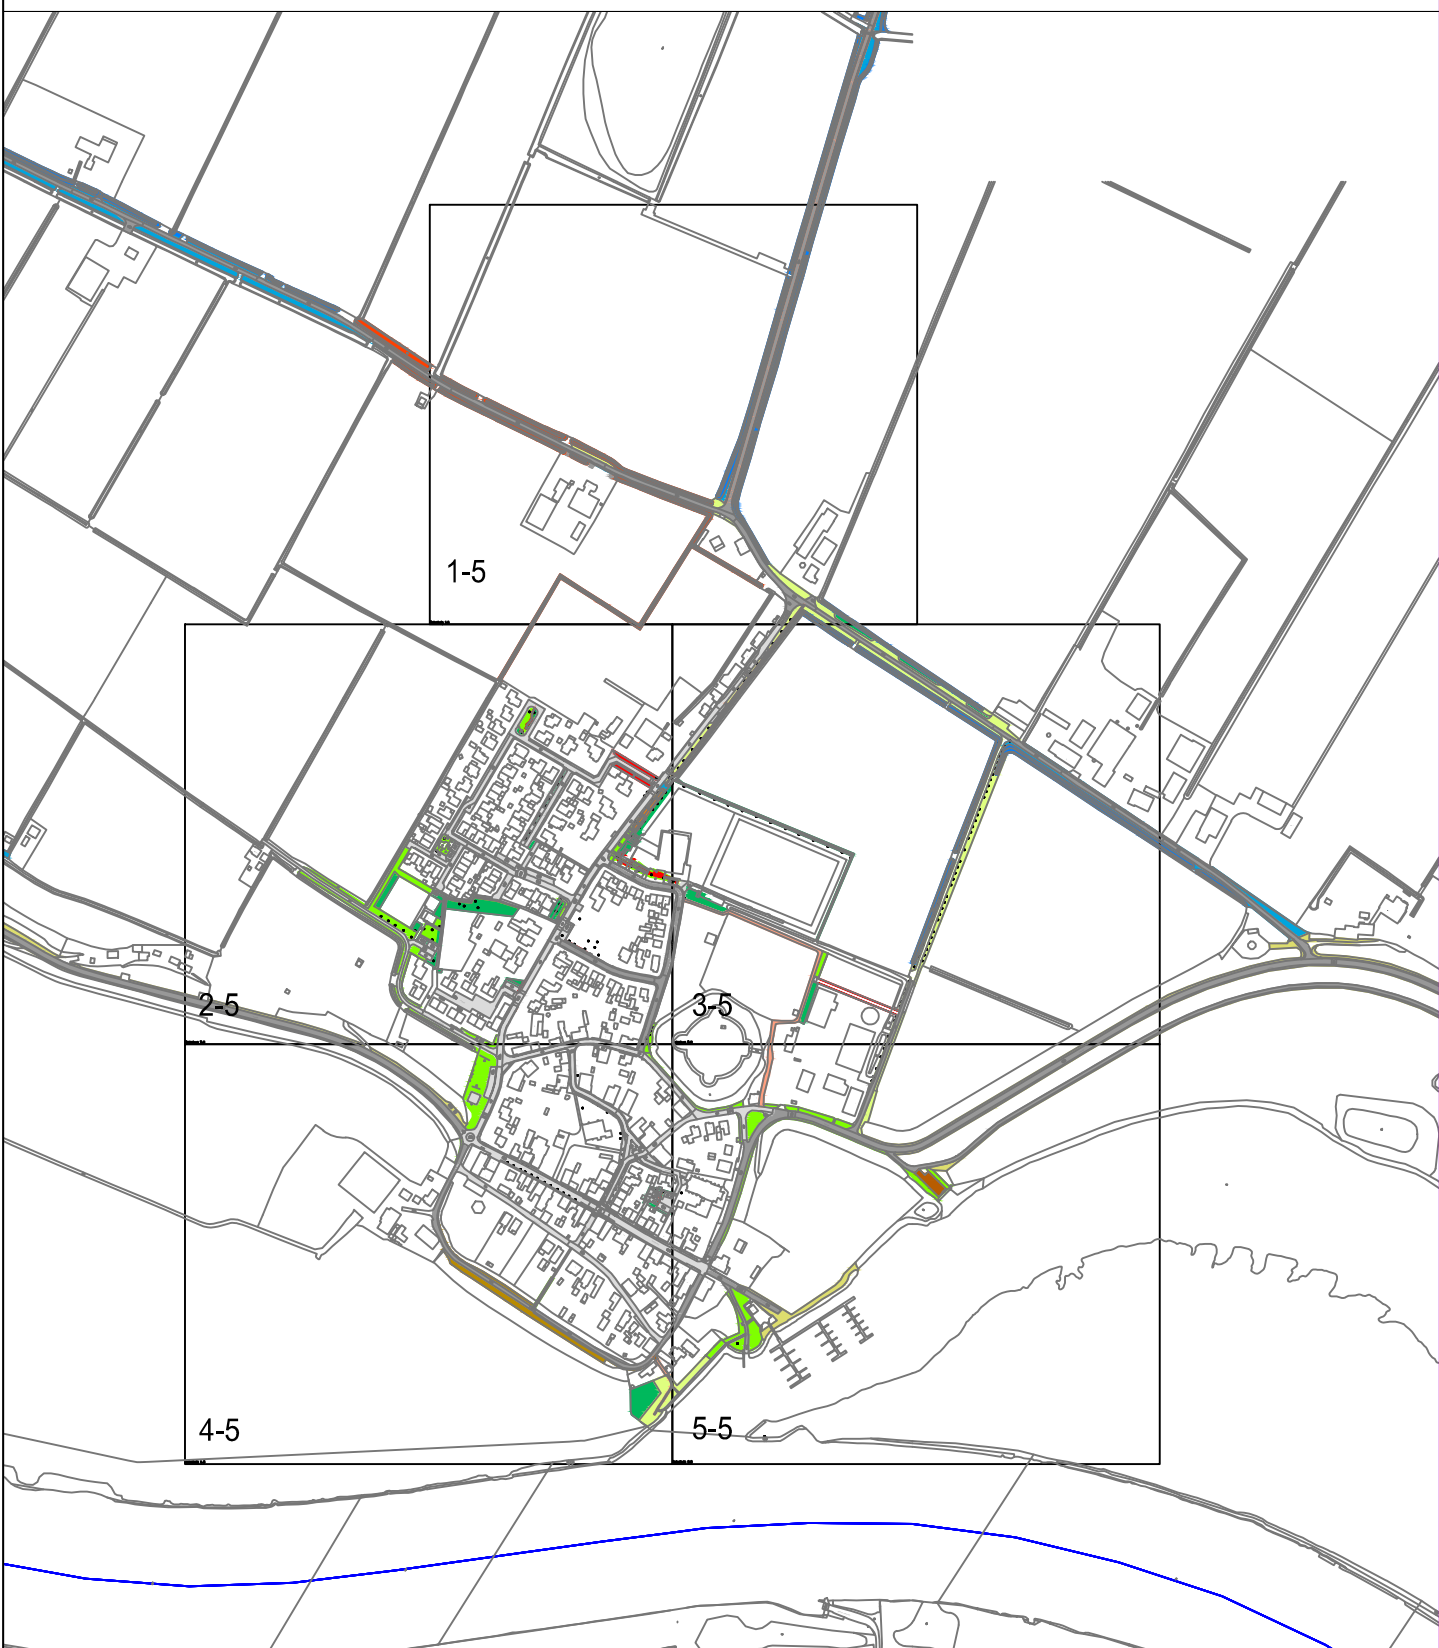

Legenda

- Bomen
- Beplantingen
- Hagen
- Hondenuitlaatplaatsen
- Gazons (incl. bloembollen)/wadi/talud
- Ruw gras (12x maaien/afvoeren)
- Grasbermen (6x maaien)
- Grasbermen/wadi (3x maaien/afvoeren)
- Grasbermen/bloemenweide/kruidenrijk grasland (1x maaien en afvoeren)
- Kruidenrijk grasland
- Grasbermen/wadi/wadi talud (2x maaien en afvoeren)
- Grasbermen/wadi (2x klepelen)
- Grasbermen (1x klepelen)
- Grasberm (1x/3jr maaien/afvoeren)
- Ruigte (1x/jr 30% maaien/afvoeren)
- Wateroppervlakken/gracht/vijvers/watergang A
- Poelen
- Bermsloten/C-watertangen
- B-watertangen (1x maaien/afvoeren)
- B-watertangen (1x maaien/klepelen)
- Rietoeverbegroeiing en riet
- Houtachtige oeverbegroeiing
- Natuurlijke oeverbegroeiing
- Halfverharding (grind/split/schelpen/puin)
- Elementenverharding grasbeton
- Elementenverharding klinkers/tegels
- Asfaltverharding / cementbeton






Gemeente Wijchen

Juristen: Fysieke Leefomgeving
Postbus 100
6500 AA Wijchen
Telefoon: 0475 711 711
E-mail: info@wijchen.nl

Periode 2023-2025
Wijken buitengebied en kerkdorpen: Batenburg

Opgesteld door:	Tekenaar:	Beoordelaar:
Dijk	10-09-2023	BAT 1/5
Gepland door:	Wijzigingsdatum:	Projectnummer:
		2022-01/00067
Gecontroleerd door:	Bekrachtiging:	Documentstatus:
	2022-10/00067	01

Alle data afkomstig van een gemeentelijke database

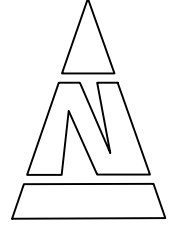

Schaal: 1:500
Formaat: A0