


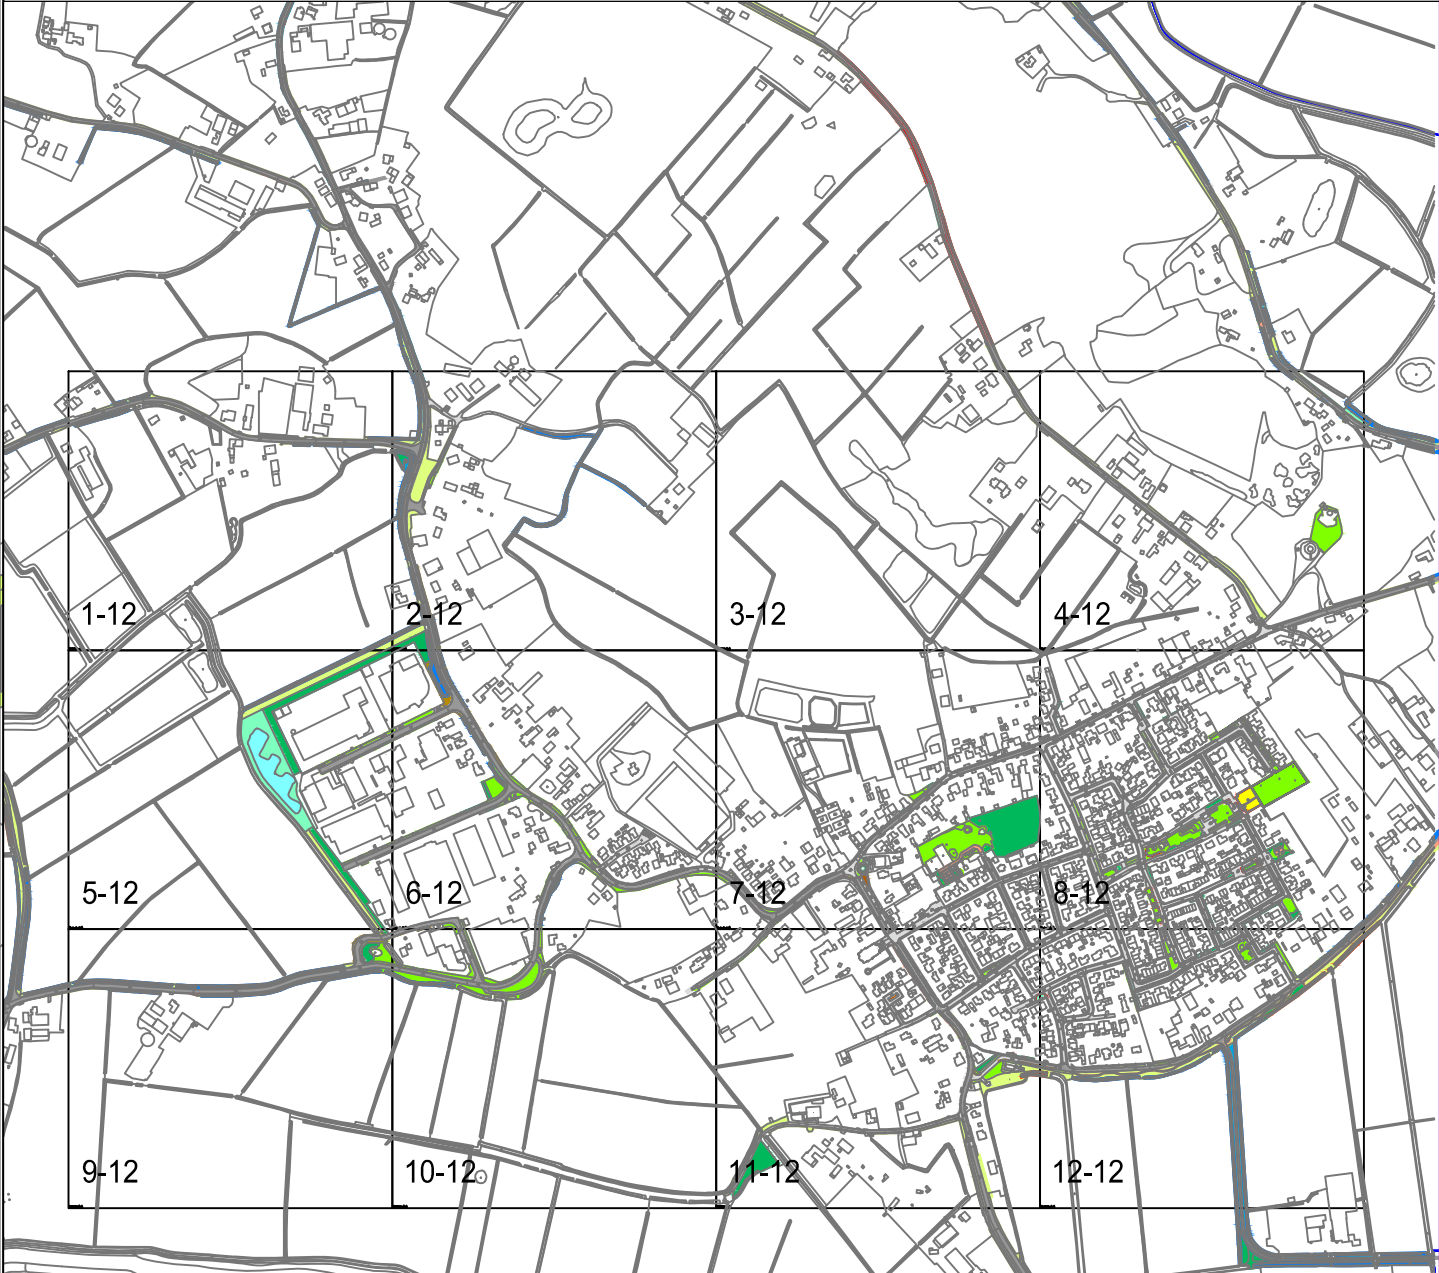

Legenda

- Bomen
- Beplantingen
- Hagen
- Hondenuitlaatplaatsen
- Gazons (incl. bloembollen)/wadi/talud
- Ruw gras (12x maaien/afvoeren)
- Grasbermen (6x maaien)
- Grasbermen/wadi (3x maaien/afvoeren)
- Grasbermen/bloemenweide/kruidenrijk grasland (1x maaien en afvoeren)
- Kruidenrijk grasland
- Grasbermen/wadi/wadi talud (2x maaien en afvoeren)
- Grasbermen/wadi (2x klepelen)
- Grasbermen (1x klepelen)
- Grasberm (1x/3jr maaien/afvoeren)
- Ruigte (1x/jr 30% maaien/afvoeren)
- Wateroppervlakken/gracht/vijvers/watengang A
- Poelen
- Bermstoten/C-watgangen
- B-watgangen (1x maaien/afvoeren)
- B-watgangen (1x maaien/klepelen)
- Rietoeverbegroeiing en riet
- Houtachtige oeverbegroeiing
- Natuurlijke oeverbegroeiing
- Halfverharding (grind/split/schelpen/puin)
- Elementenverharding grasbeton
- Elementenverharding klinkers/tegels
- Asfaltverharding / cementbeton






Gemeente Wijken
Afdeling: Fysieke Leefomgeving
Postbus 100
4800 AA Wierden
Tel: 0575 400000
E-mail: wijk@wijken.nl

Onderhoud Openbare Ruimte
Periode 2023-2025
Wijken buitengebied en kerkdorpen: Bergharen

Opgesteld door:	Datum:	Teamnummer:
Dijk	12-09-2023	8108 1-12
Gecontroleerd door:	Wijzigingsdatum:	Projectnummer:
		2022-01-000562
Besluitvorming:	Documentstatus:	
2022-01-000562	001	

Alle beschikbare foto's zijn geüpload op de website

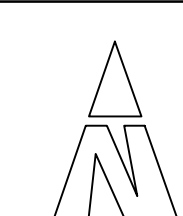

Schaal:
1:500

Formaat:
A0