


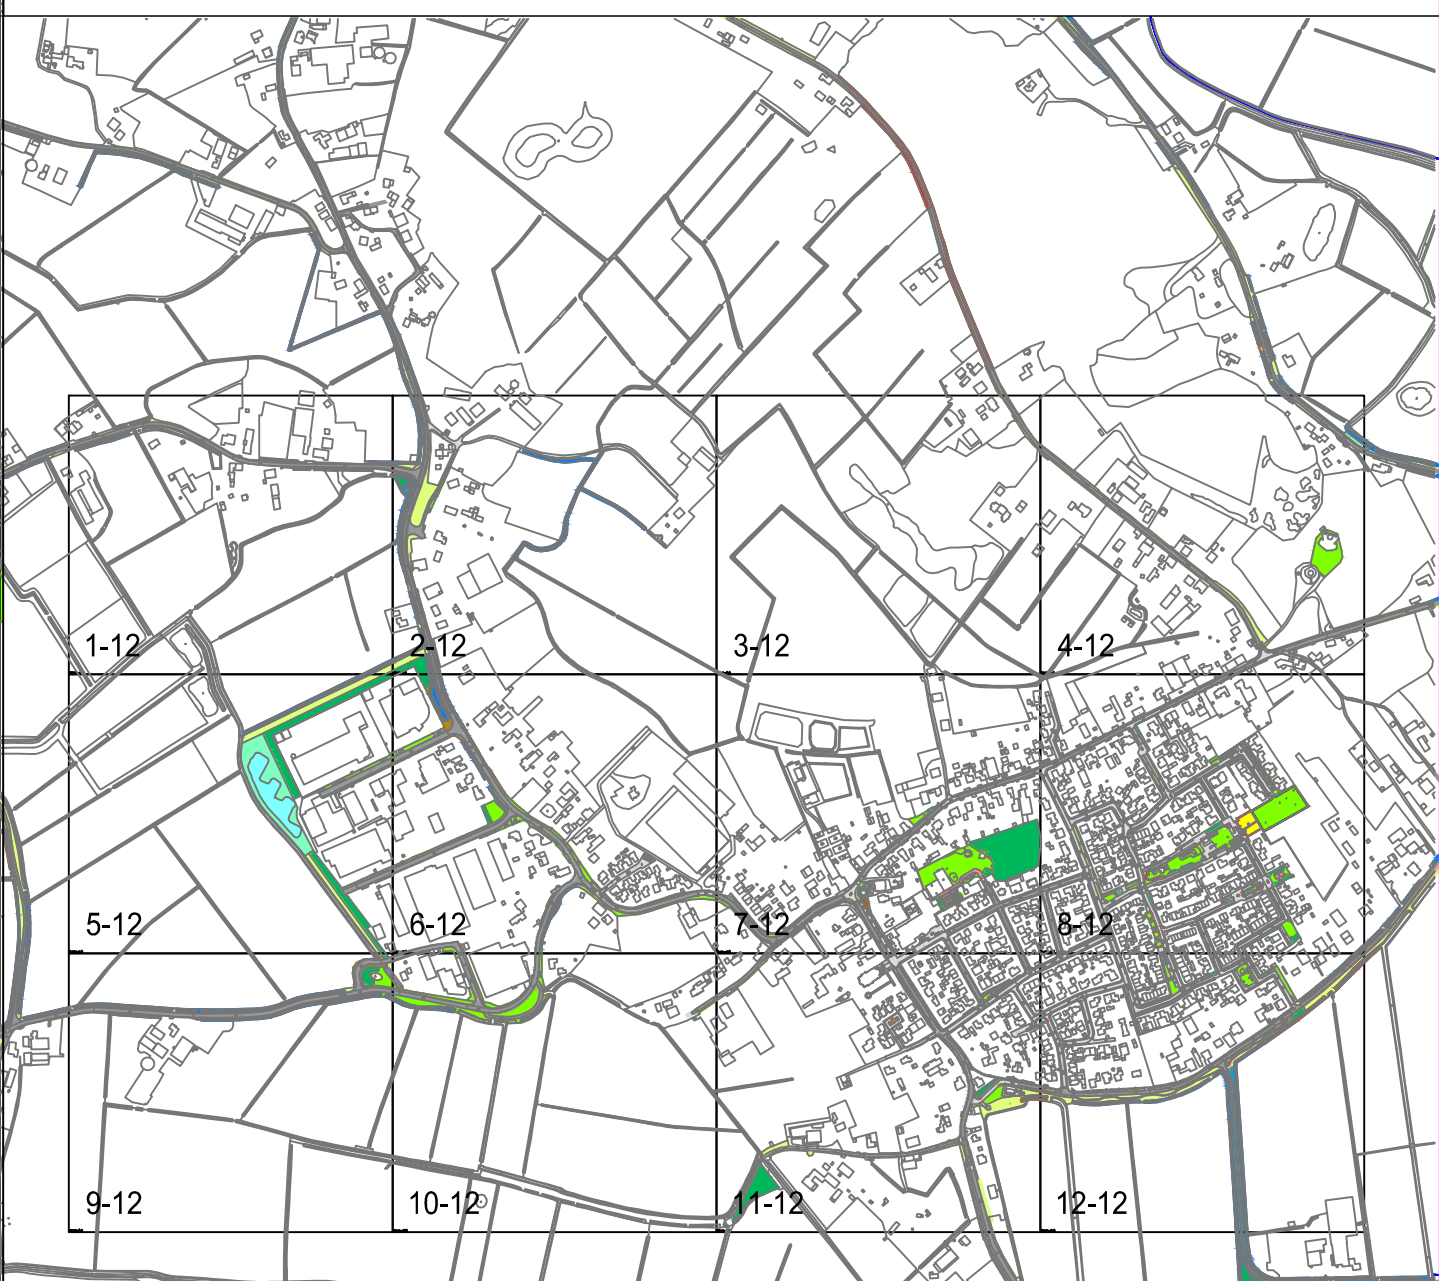

Legenda

- Bomen
- Beplantingen
- Hagen
- Hondenuitlaatplaatsen
- Gazons (incl. bloembollen)/wadi/talud
- Ruw gras (12x maaien/afvoeren)
- Grasbermen (6x maaien)
- Grasbermen/wadi (3x maaien/afvoeren)
- Grasbermen/bloemenweide/kruidenrijk grasland (1x maaien en afvoeren)
- Kruidenrijk grasland
- Grasbermen/wadi/wadi talud (2x maaien en afvoeren)
- Grasbermen/wadi (2x klepelen)
- Grasbermen (1x klepelen)
- Grasberm (1x/3jr maaien/afvoeren)
- Ruigte (1x/jr 30% maaien/afvoeren)
- Wateroppervlakken/gracht/vijvers/watergang A
- Poelen
- Bermsloten/C-watergangen
- B-watergangen (1x maaien/afvoeren)
- B-watergangen (1x maaien/klepelen)
- Rietoeverbegroeiing en riet
- Houtachtige oeverbegroeiing
- Natuurlijke oeverbegroeiing
- Halfverharding (grind/split/schelpen/puin)
- Elementenverharding grasbeton
- Elementenverharding klinkers/tegels
- Asfaltverharding / cementbeton






Gemeente Wijken
Jorren: Fysieke Leefomgeving
Postbus 100
4800 AA Wierden
Tel: 0575 711111

Onderhoud Openbare Ruimte

Periode 2023-2025
Wijken buitengebied en kerkdorpen: Bergharen

Opgesteld door: Dijk	Datum: 15-09-2023	Verantwoordelijk: Bos 4/12
Gevoegd door:	Wijzigingsdatum:	Projectnummer: 2022-01/000667
Goedgekeurd door:	Besluitnummer: 2022-01/000667	Documentstatus: 001

Alle data afkomstig van de gemeentelijke databases

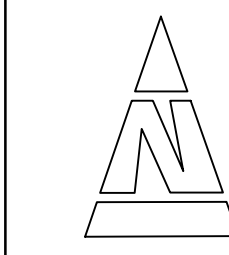

Schaal:
1:500

Formaat:
A0