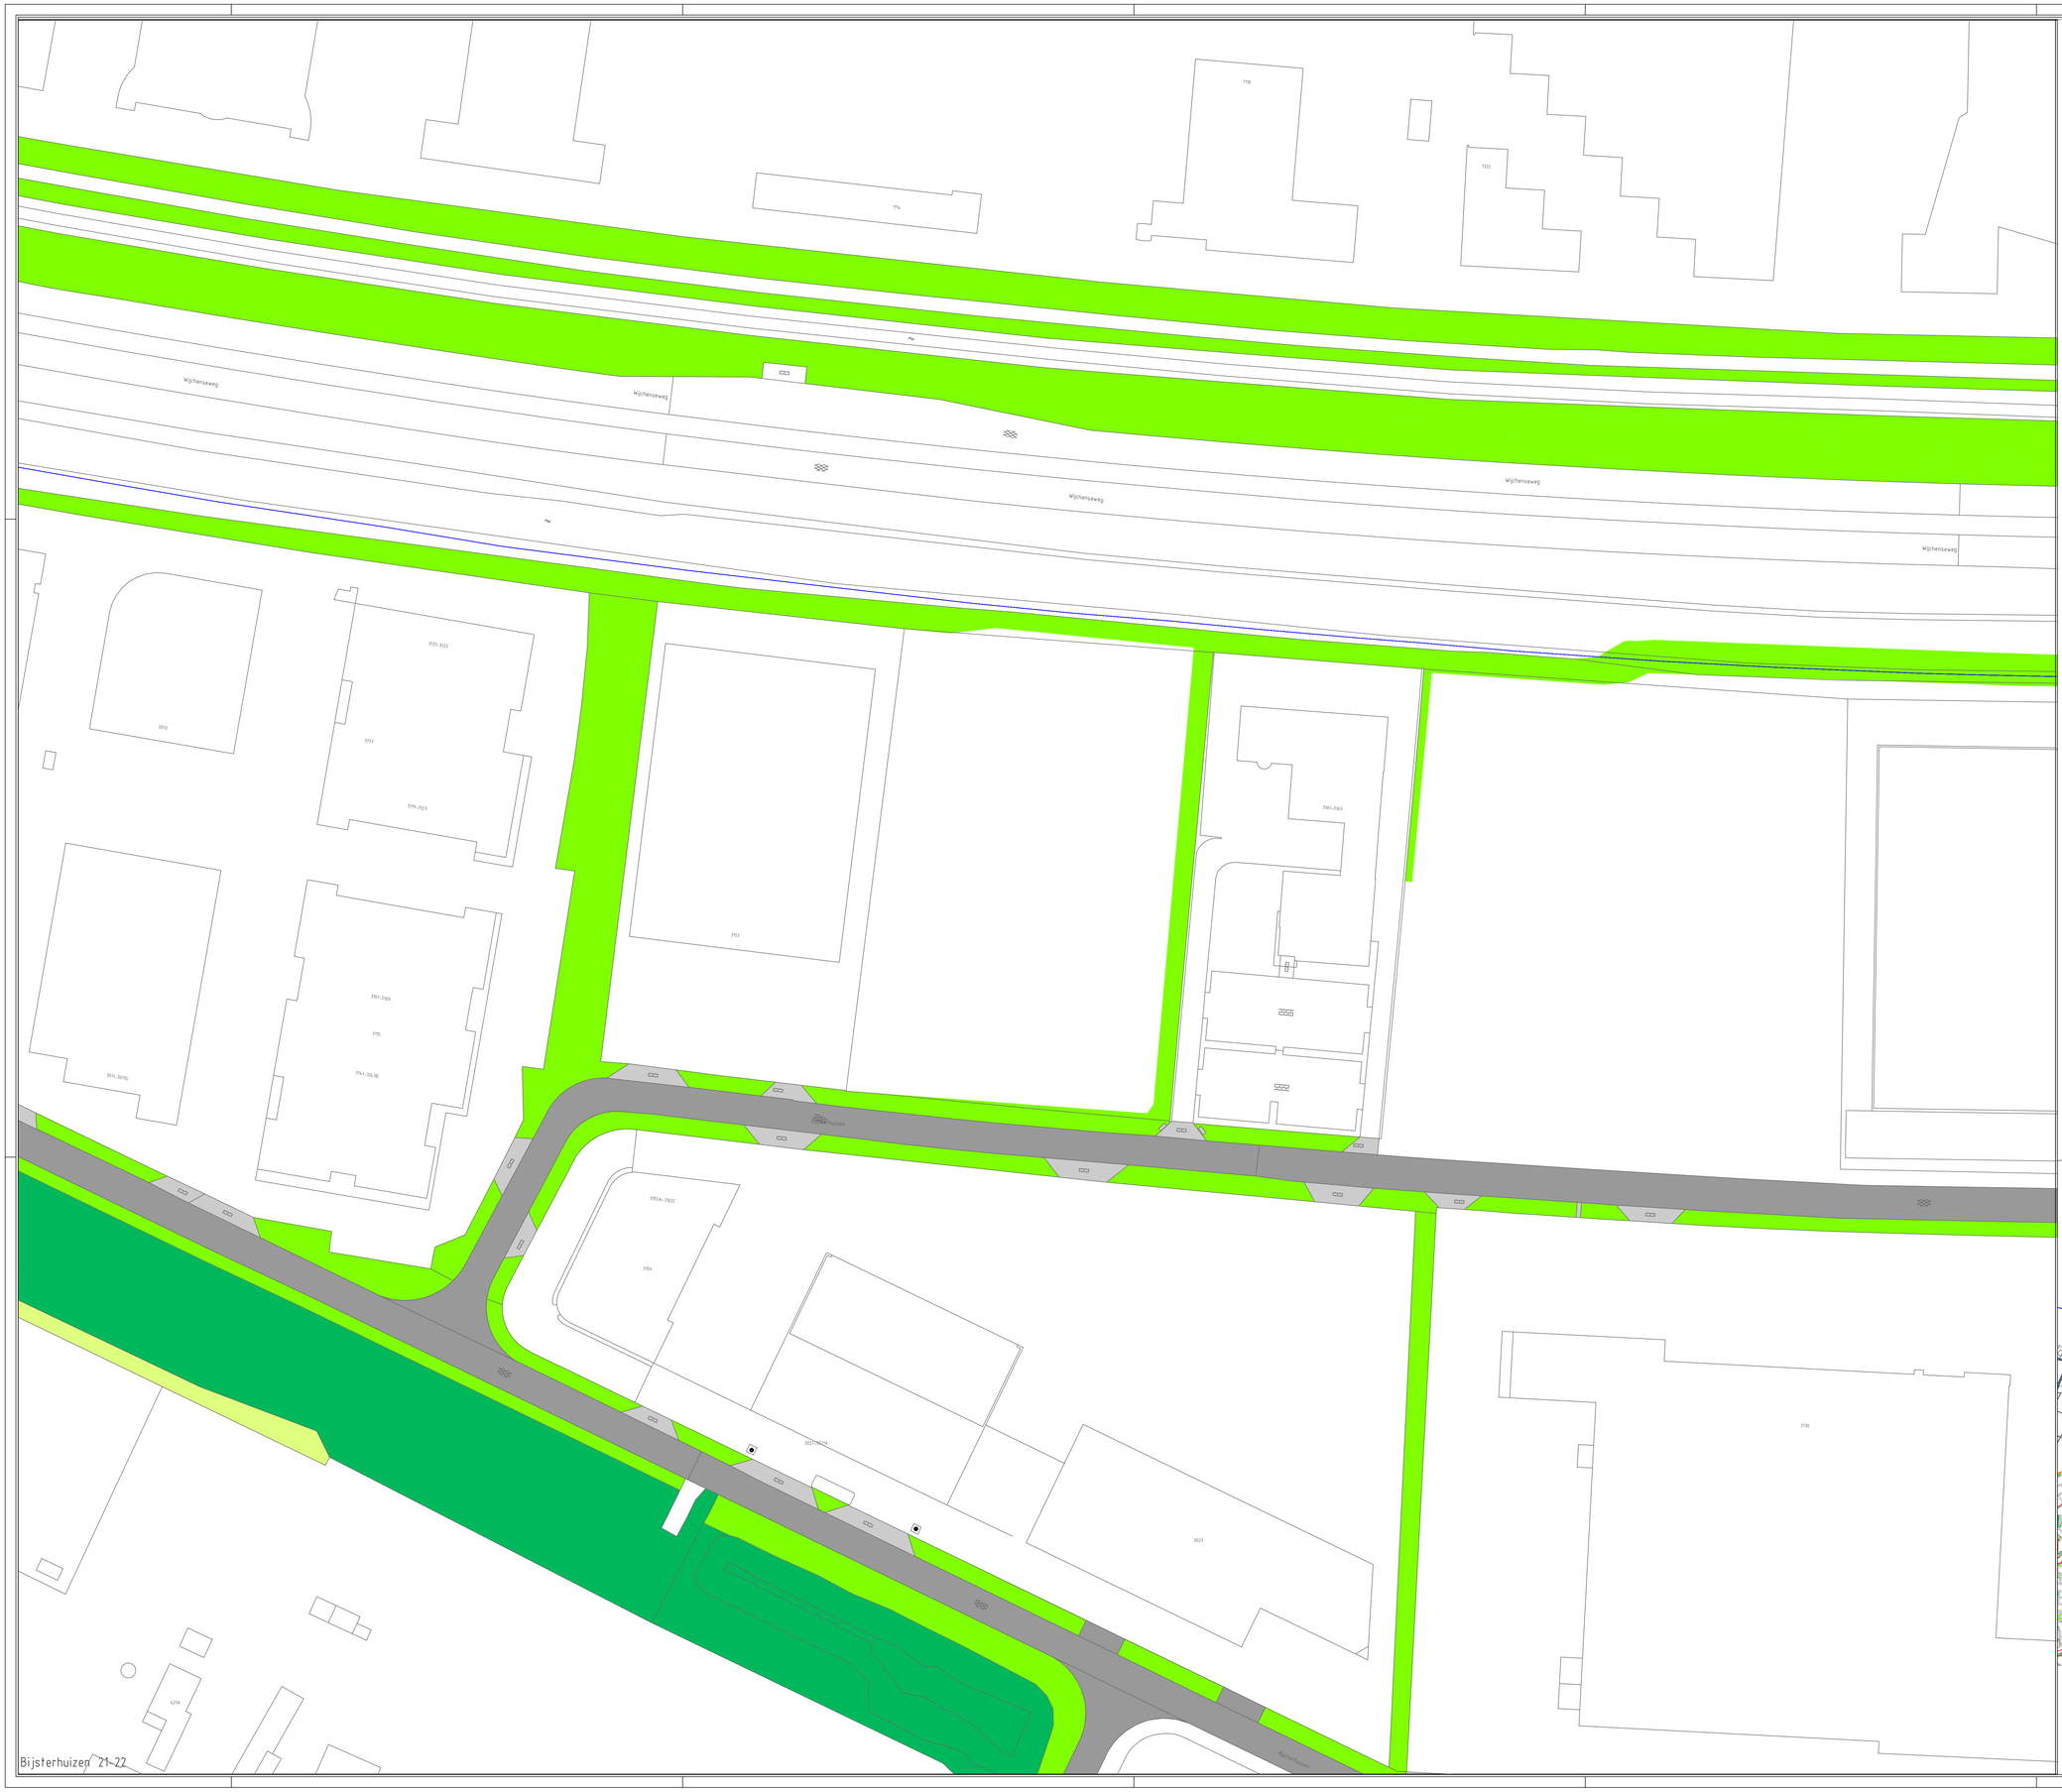

Bijsterhuizen 21-22

Legenda

- Bomen
- Beplantingen
- Hagen
- Hondenuitlaatplaatsen

- Gazons (incl bloembollen)/wadi/talud)
- Ruw gras (12x maaien/afvoeren)
- Grasbermen (6x maaien)
- Grasbermen/wadi (3x maaien/afvoeren)
- Grasbermen/bloemenweide/kruidenrijk grasland (1x maaien en afvoeren)
- Kruidenrijk grasland
- Grasbermen/wadi/wadi talud (2x maaien en afvoeren)
- Grasbermen/wadi (2x klepelen)
- Grasbermen (1x klepelen)
- Grasberm (1x/3jr maaien/afvoeren)
- Ruigte (1x/jr 30% maaien/afvoeren)

- Wateroppervlakken/gracht/vijvers/watergang A
- Poelen
- Bermsloten/C-watergangen
- B-watergangen (1x maaien/afvoeren)
- B-watergangen (1x maaien/klepelen)

- Rietoeverbegroeiing en riet
- Houtachtige oeverbegroeiing
- Natuurlijke oeverbegroeiing

- Halfverharding (grind/split/schelpen/puin)
- Elementenverharding grasbeton
- Elementenverharding klinkers/tegels
- Asfaltverharding / cementbeton

Gemeente Wijchen

domein: Fysieke Leefomgeving
Postbus 6600
6600 HA WEURDEN
Asseltherlaan 27
6663 DB WEZCHEN
024 751 7111

Onderhoud Openbare Ruimte

Periode 2023-2025

Wijchen buitengebied en kerkdorpen: Bijsterhuizen

Getekend door:	Datum:	Tekeningnummer:
PvM	15-09-2022	BIJ 21/22
Gewijzigd door:	Wijzigingsdatum:	Projectnummer: 2022-01/000067
Gecontroleerd door:	Bestek/nummer: 2022-01/000067	Documentstatus: DO

Aan deze tekening kan men geen rechten ontlenen.

Schaal: geen

Formaat: A0