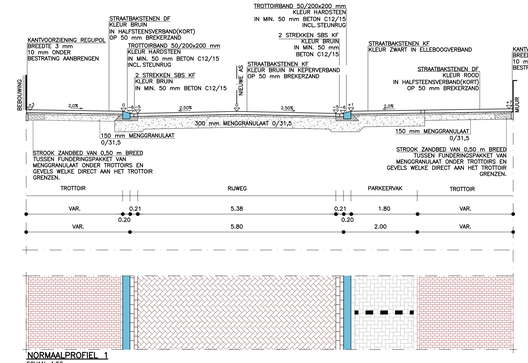

NORMAALPROFIEL 1
SCHAAL 1:50

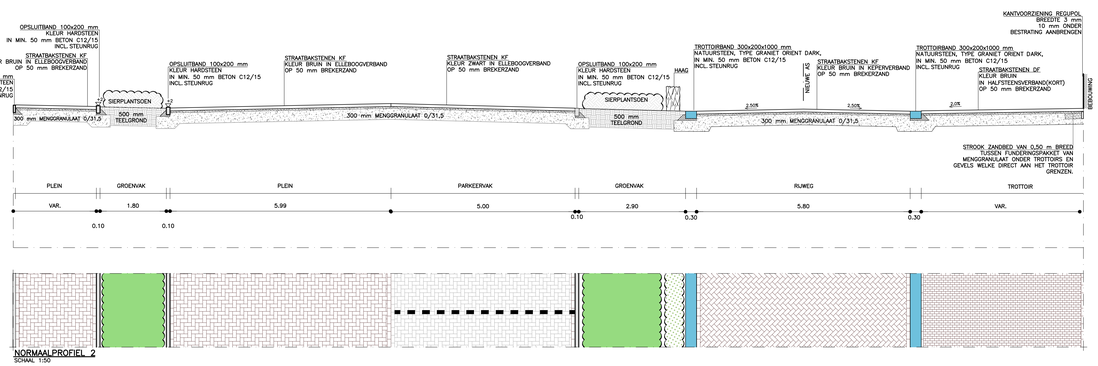

NORMAALPROFIEL 2
SCHAAL 1:50

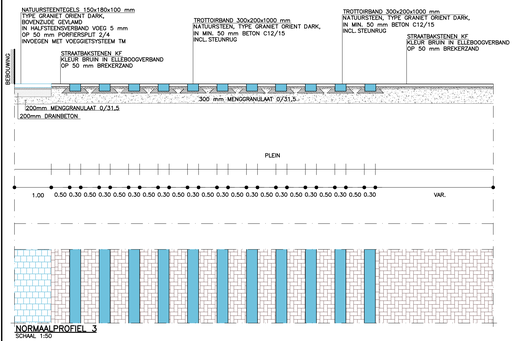

NORMAALPROFIEL 3
SCHAAL 1:50

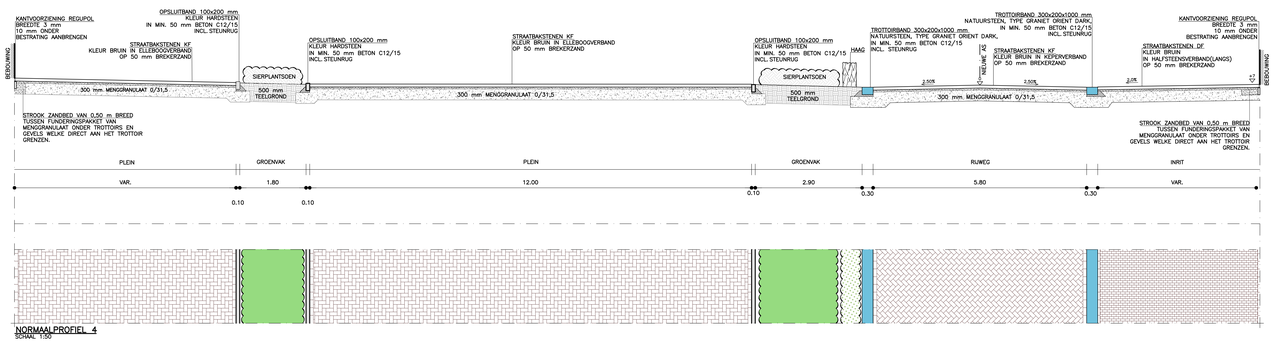

NORMAALPROFIEL 4
SCHAAL 1:50

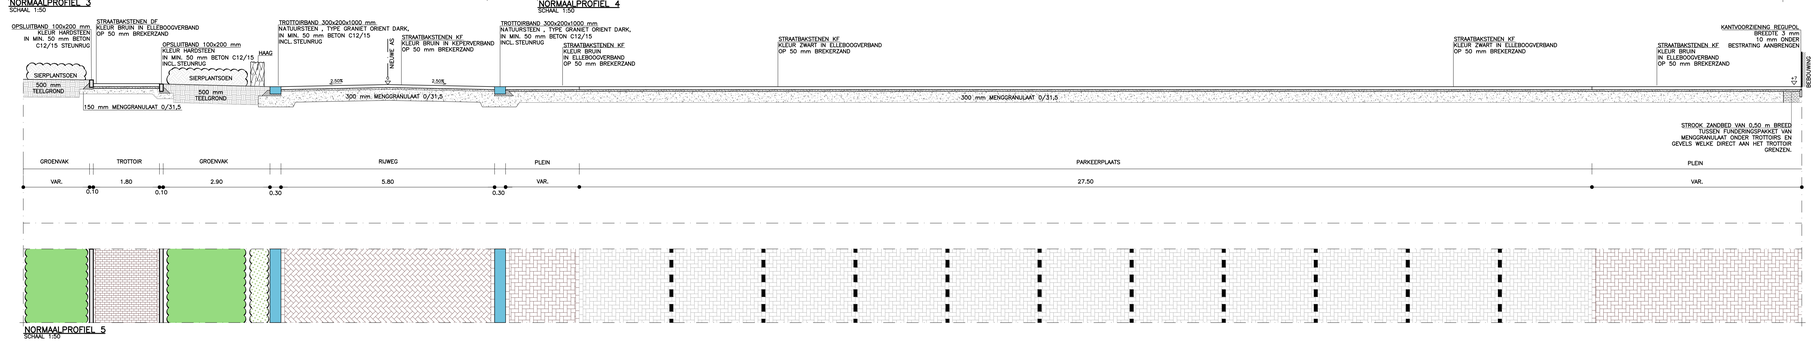

NORMAALPROFIEL 5
SCHAAL 1:50

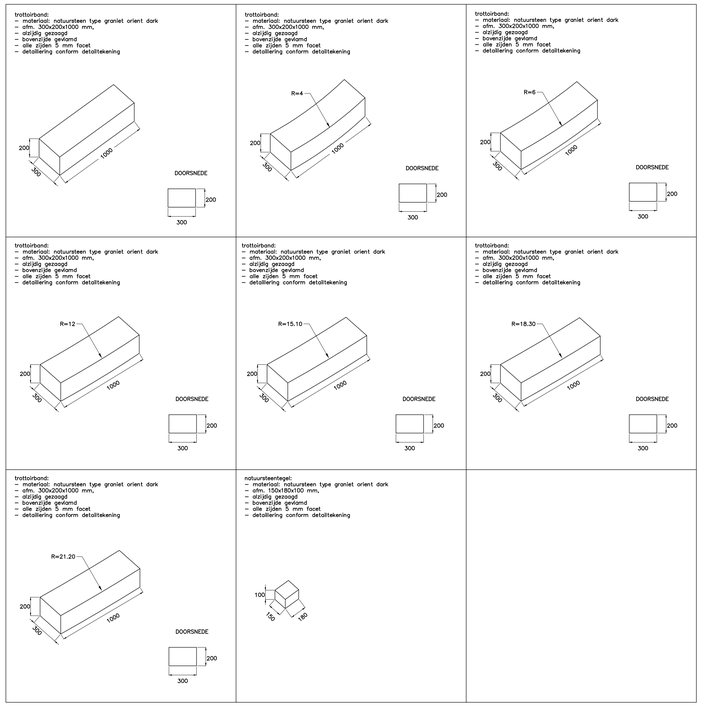

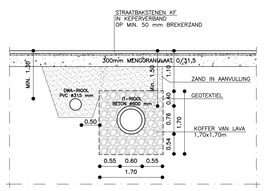

PRINCIPEDETAIL
INFILTRATIEROOL MARKT VLODROP
SCHAAL 1:50

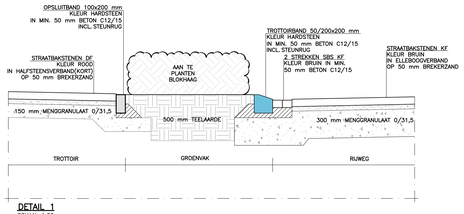

DETAIL 1
SCHAAL 1:20

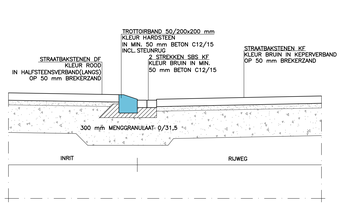

DETAIL 2
SCHAAL 1:20

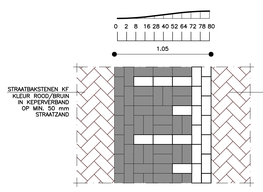

DETAIL 3
DREMPEL – 30 Km/u
STRAATBAKSTENEN
SCHAAL 1:20

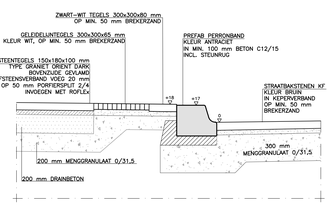

DETAIL 4
SCHAAL 1:20

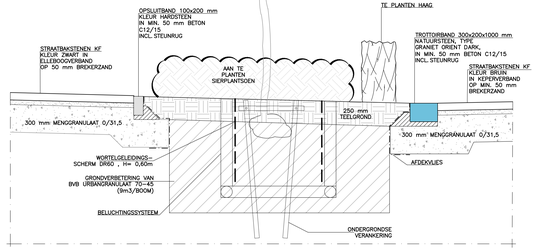

DETAIL 5
SCHAAL 1:20

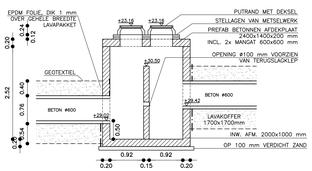

PRINCIPEDETAIL
CONTROLEPUT R.07 2000x1000mm MET OVERSTORTMUUR
SCHAAL 1:50

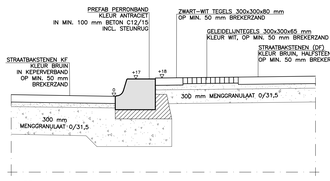

DETAIL 6
SCHAAL 1:20

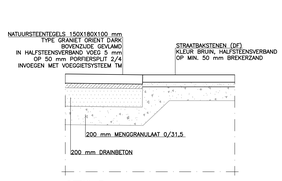

DETAIL 7
SCHAAL 1:20

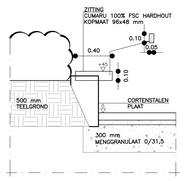

DETAIL 8
SCHAAL 1:20

DEFINITIEF

PLANGROEP HEGGEN B.V.

project	HERINRICHTING MARKT VLODROP		21.050
opdrachtgever	GEMEENTE ROERDALEN		
onderdeel	NORMAALPROFIELEN EN DETAILS	blad	B.06
getekend: PM	schaal: 1:20/1:50	datum: 14 SEPTEMBER 2022	
gewijzigd:			
CAD–bestand	G:\2021\21.050 – Herinrichting Markt Vlodrop\02. Bestektekeningen\02. DB\21.050 – NPROF & DETAILS.dwg		

Parkweg 1A Postbus 44 6120 AA Born tel.: (046) 458 22 22 fax: (046) 458 02 88 internet: www.plangroep-heggen.nl e–mail: info@plangroep-heggen.nl