


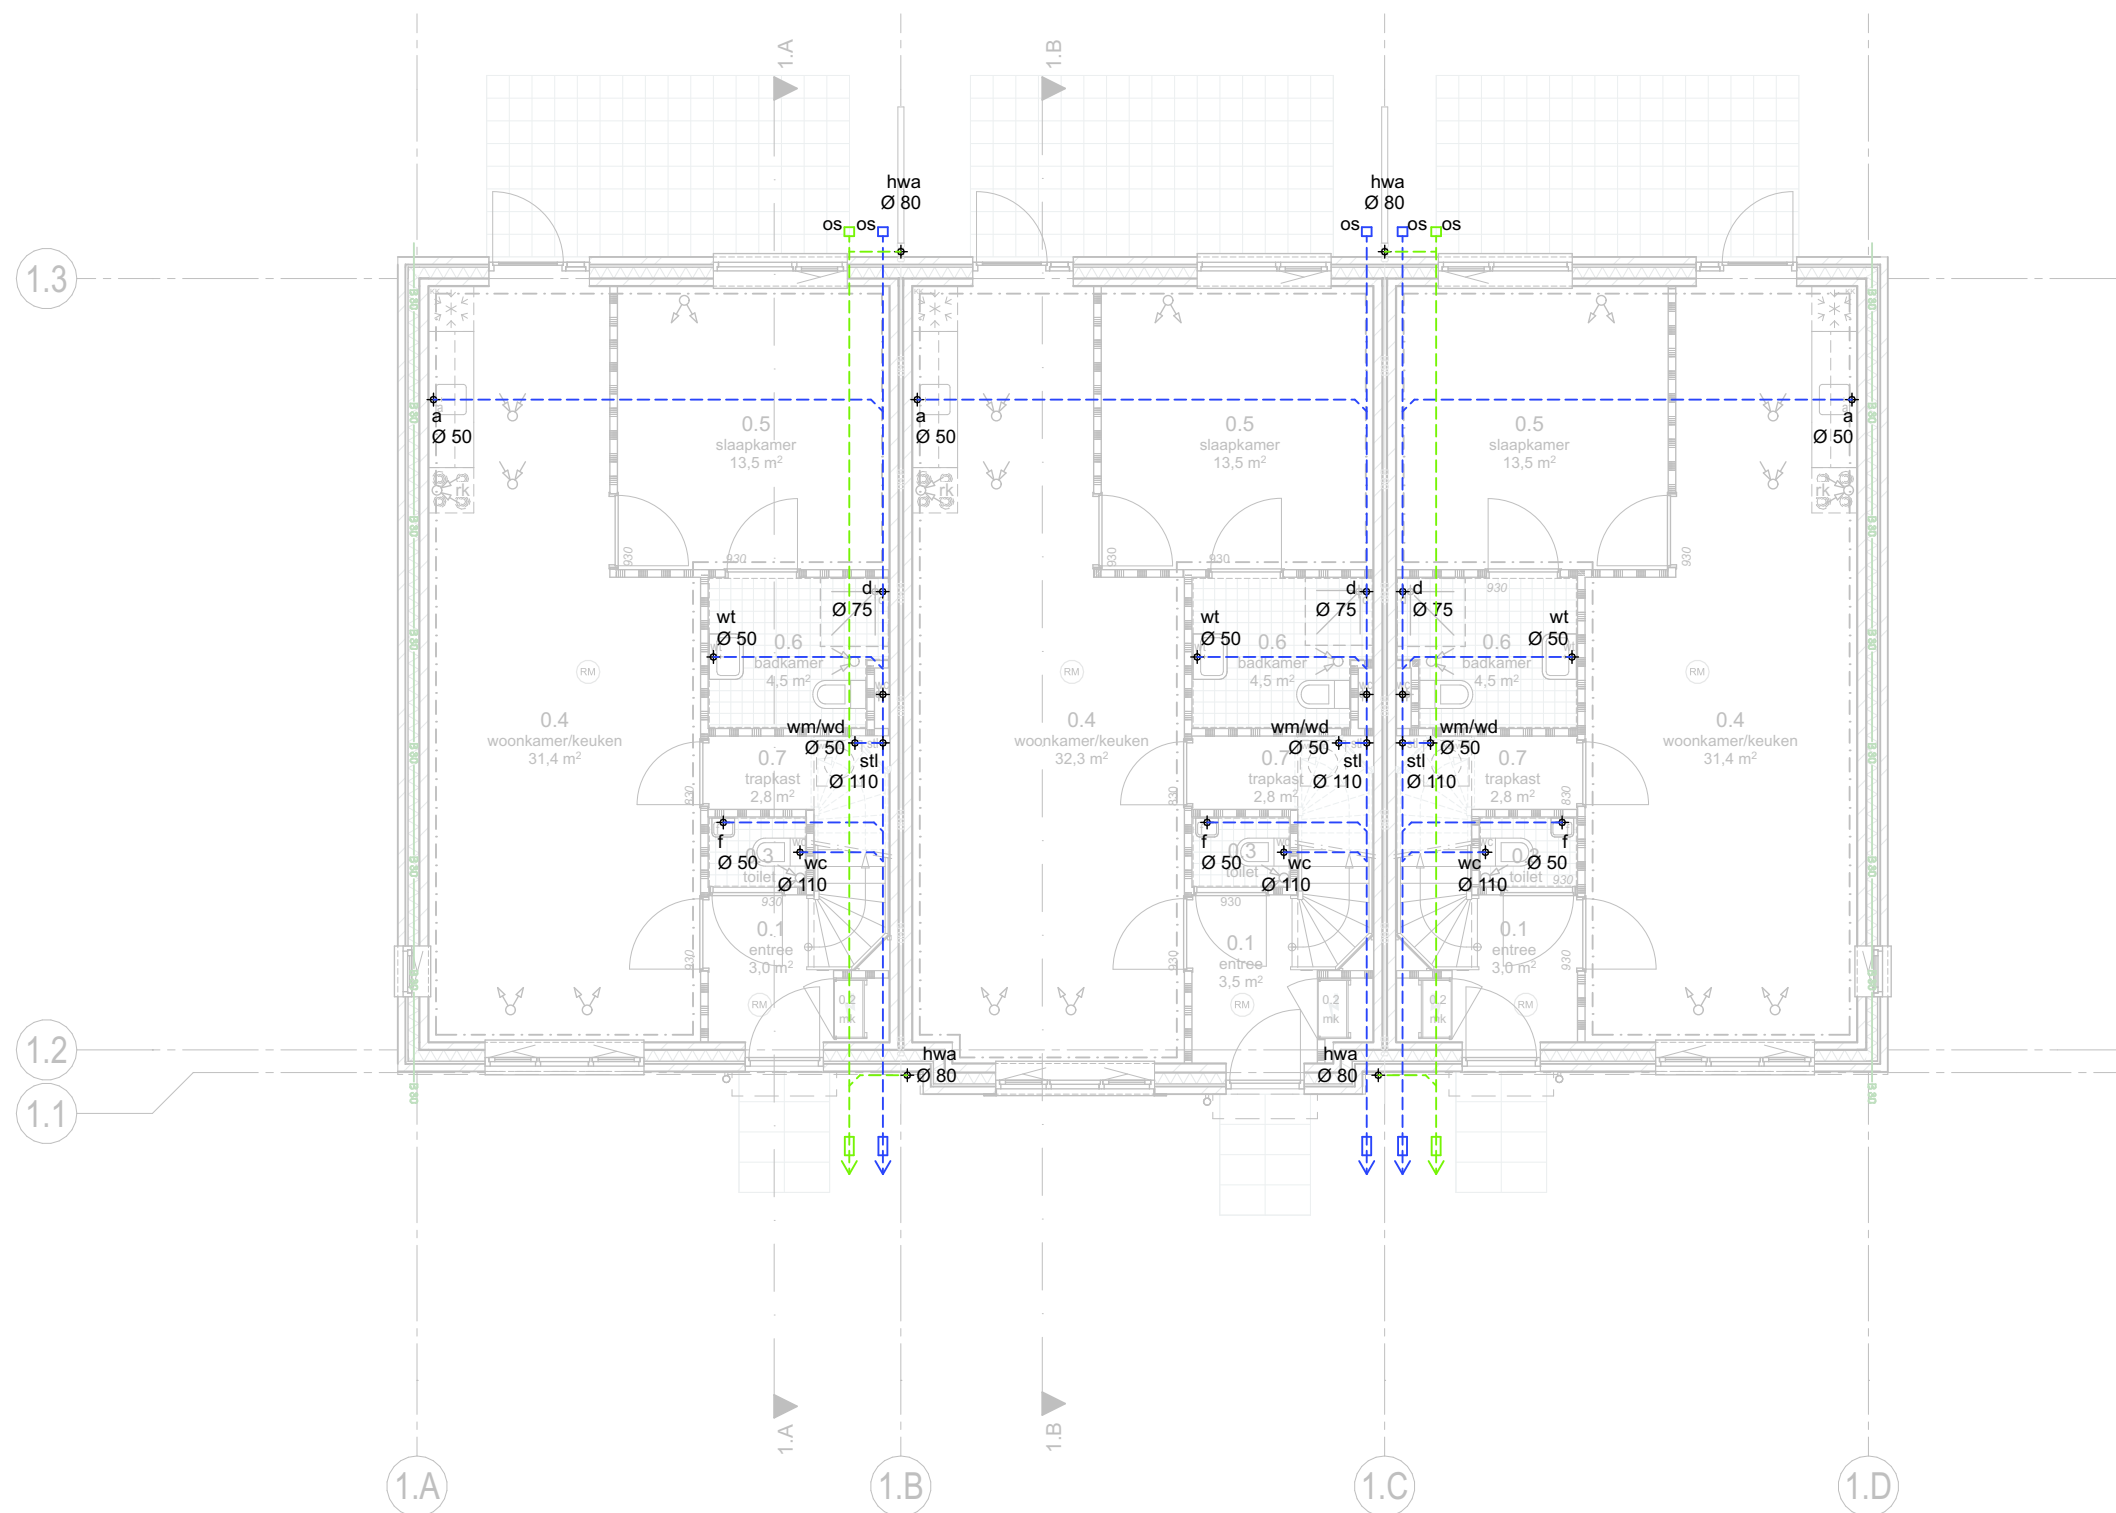

renvooi riolering	afkortingen
leidingverloop vuilwaterriolering inspectieput, vuilwaterriolering i.o.o. gemeente aansluiten op gemeenteriool leidingverloop schoonwaterriolering inspectieput, schoonwaterriolering i.o.o. gemeente aansluiten op gemeenteriool □ OS ontstoppingsstuk	hwa hemelwaterafvoer Ø80mm wc watercloset Ø110mm f fontein Ø50mm wt wastafel Ø50mm a aanrecht Ø50mm wa wasautomaat Ø50mm wd wasdroger Ø50mm wp warmtepomp Ø50mm d douche Ø75mm stl standleiding Ø110mm

weusten liedenbaum
architecten

Utrechtseweg 167
6812 AC Arnhem


026 443 6972
info@weustenliedenbaum.nl
www.weustenliedenbaum.nl

Project
Taets van Amerongenweg Renswoude

Onderdeel
Blok 01 riolering beganeground

Datum	06-05-2022	Wijziging A
Wijziging B		Wijziging C
Wijziging D		Formaat
		A3

Project nummer	21-2196
Status	DEFINITIEF
Schaal	1:100
Tekening nummer	BA-200.01

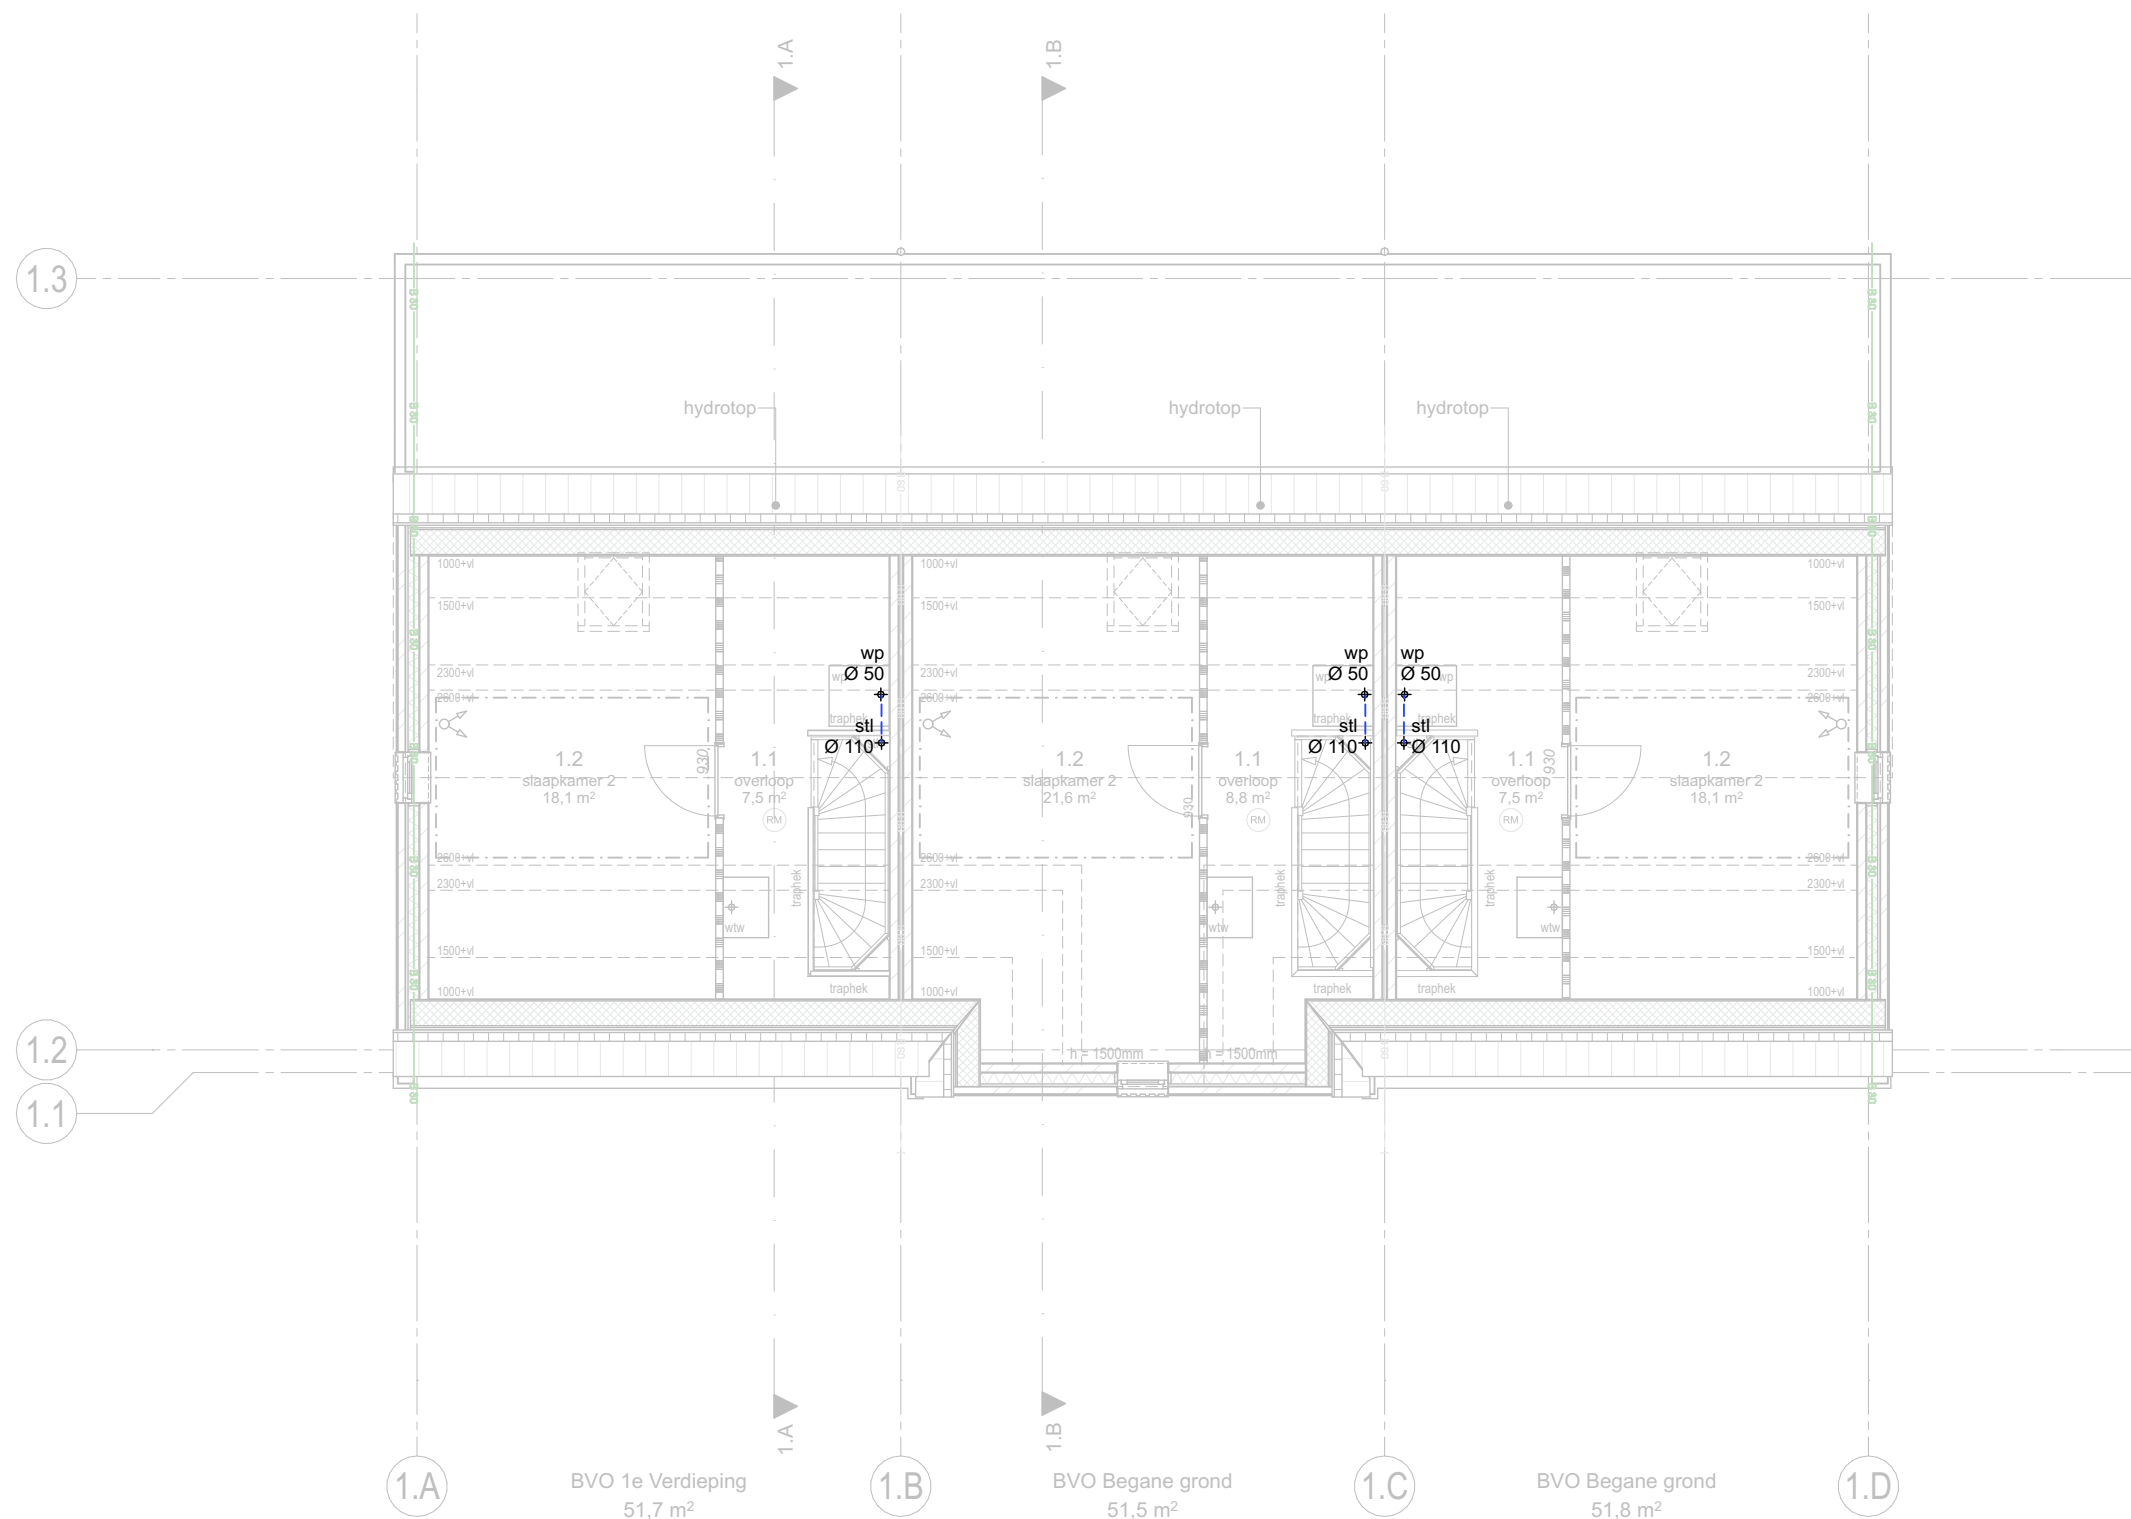

renvooi riolering	afkortingen
leidingverloop vuilwaterriolering inspectieput, vuilwaterriolering i.o.o. gemeente aansluiten op gemeenteriool leidingverloop schoonwaterriolering inspectieput, schoonwaterriolering i.o.o. gemeente aansluiten op gemeenteriool OS ontstoppingsstuk	hwa hemelwaterafvoer ø80mm wc watercloset ø110mm f fontein ø50mm wt wastafel ø50mm a aanrecht ø50mm wa wasautomaat ø50mm wd wasdroger ø50mm wp warmtepomp ø50mm d douche ø75mm stl standleiding ø110mm

weusten liedenbaum
architecten

Utrechtseweg 167
6812 AC Arnhem

026 443 6972
info@weustenliedenbaum.nl
www.weustenliedenbaum.nl

Project
Taets van Amerongenweg Renswoude

Onderdeel
Blok 01 riolering verdieping

Datum	06-05-2022	Wijziging A
Wijziging B		Wijziging C
Wijziging D		Formaat
		A3

Project nummer	21-2196
Status	DEFINITIEF
Schaal	1:100
Tekening nummer	BA-210.01