


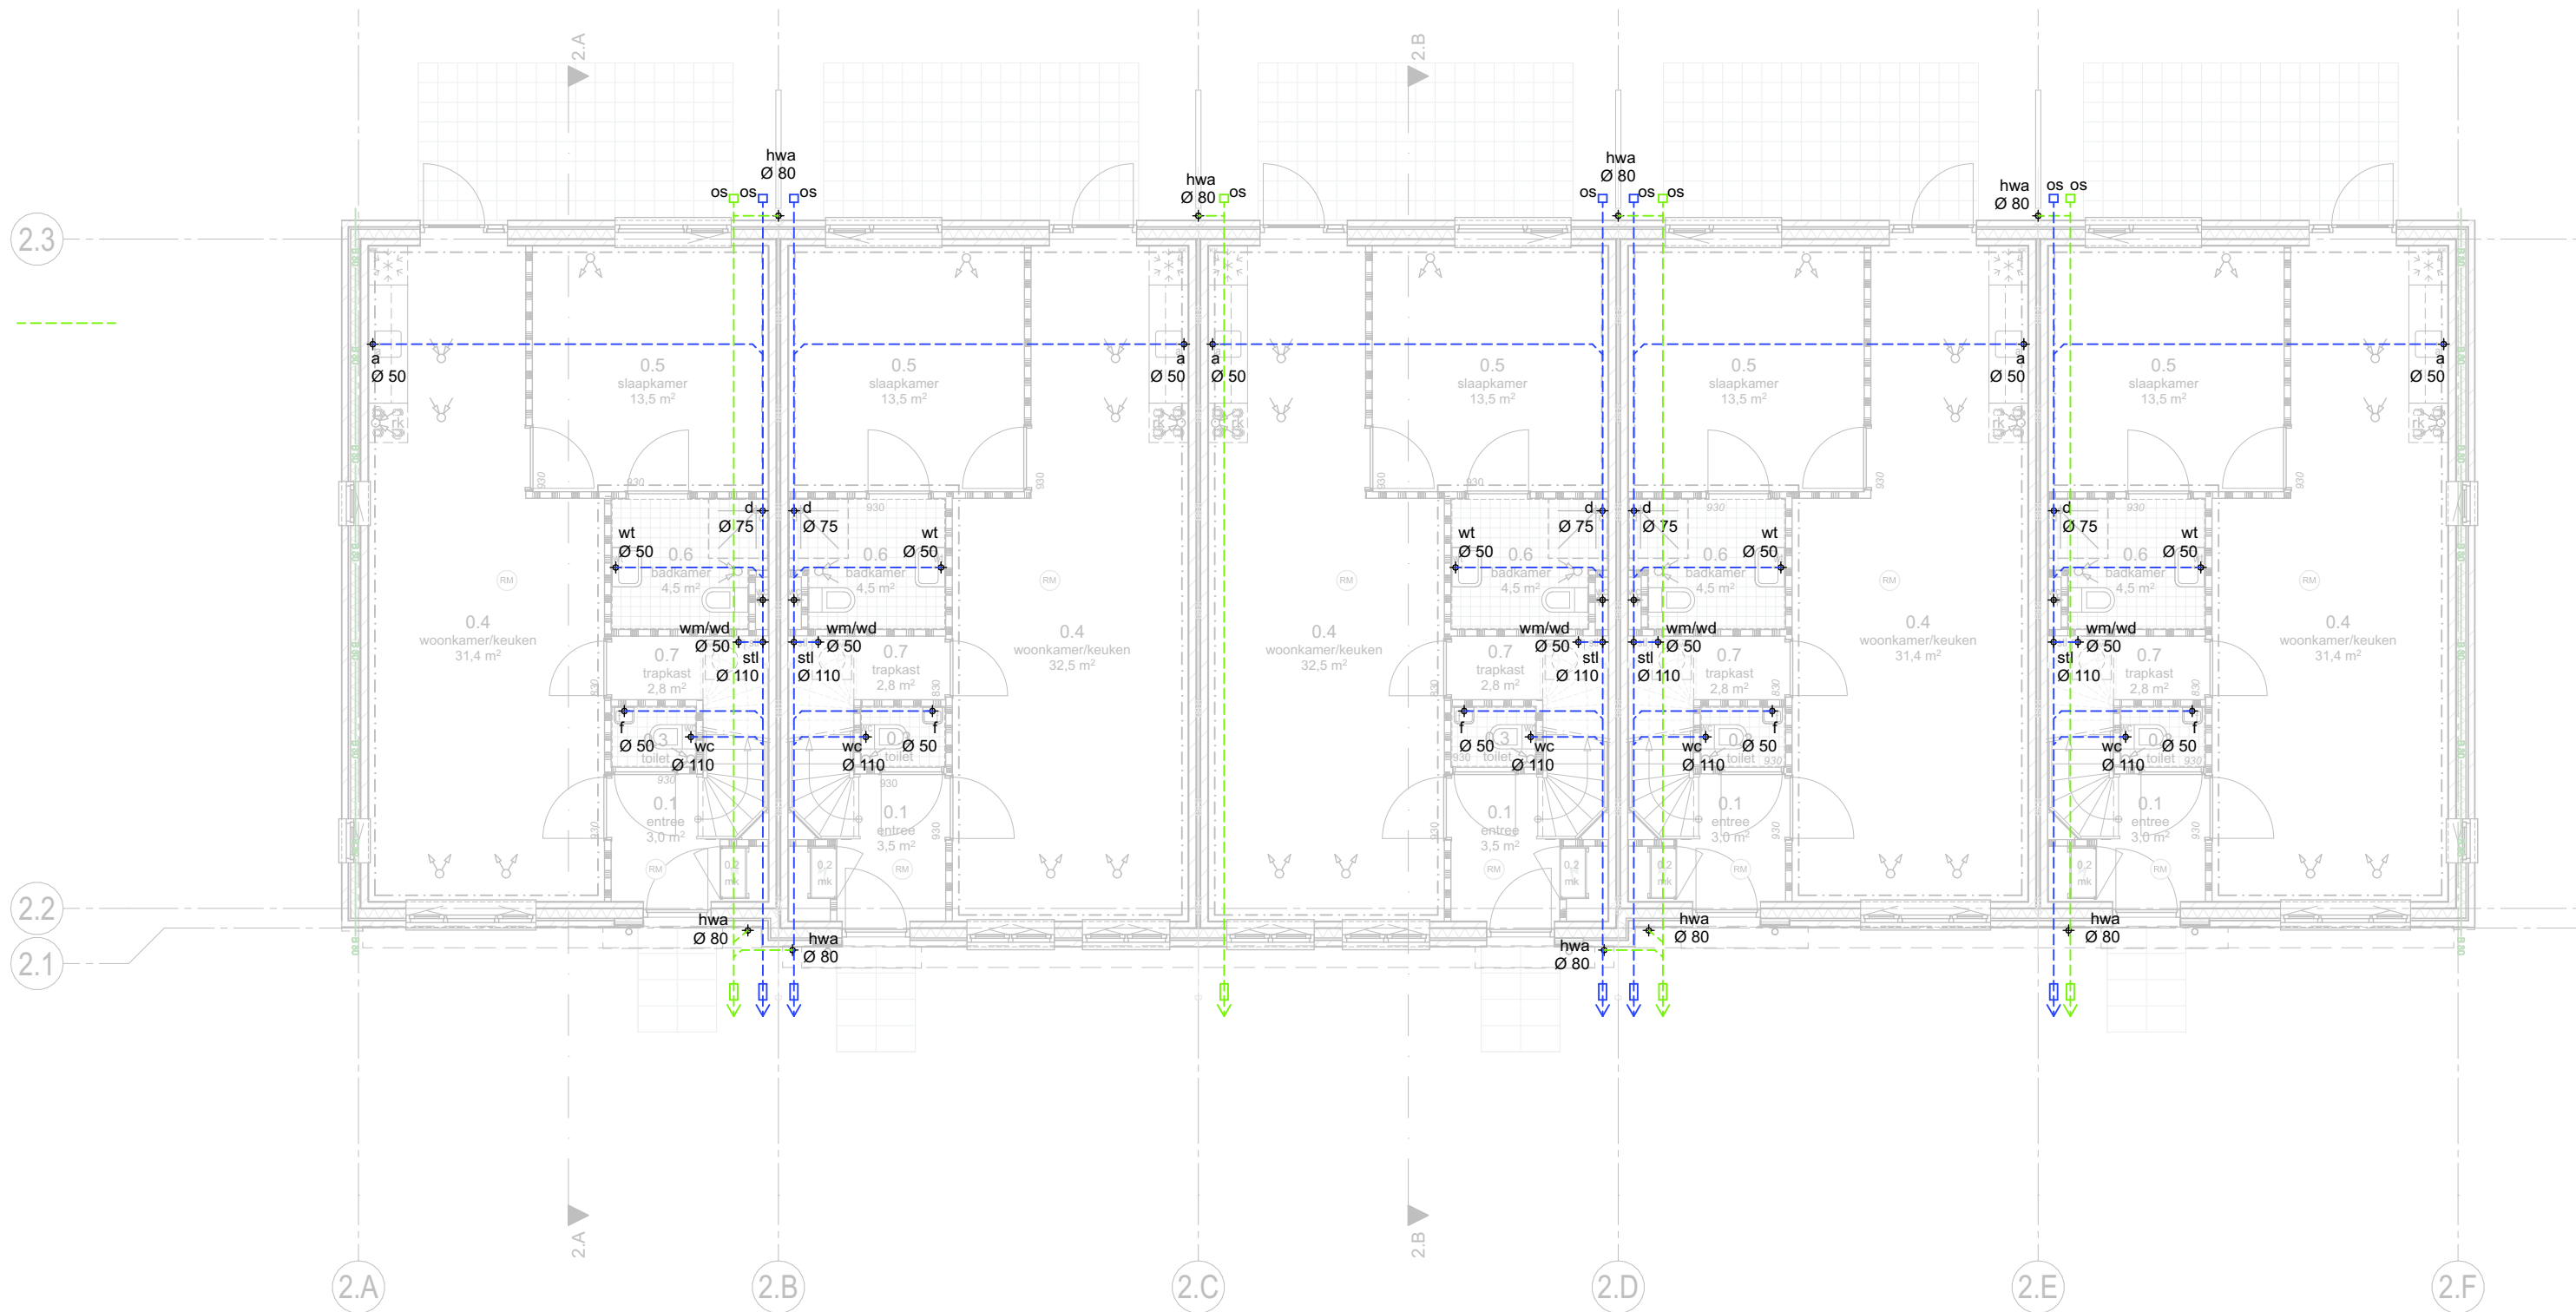

renvooi riolering	afkortingen
 leidingverloop vuilwaterriolering	hwa hemelwaterafvoer ø80mm
 inspectieput, vuilwaterriolering i.o.o. gemeente aansluiten op gemeenteriool	wc watercloset ø110mm
 leidingverloop schoonwaterriolering	f fontein ø50mm
 inspectieput, schoonwaterriolering i.o.o. gemeente aansluiten op gemeenteriool	wt wastafel ø50mm
 ontstoppingsstuk	a aanrecht ø50mm
	wa wasautomaat ø50mm
	wd wasdroger ø50mm
	wp warmtepomp ø50mm
	d douche ø75mm
	stl standleiding ø110mm

weusten liedenbaum
architecten

Utrechtseweg 167
6812 AC Arnhem

026 443 6972
info@weustenliedenbaum.nl
www.weustenliedenbaum.nl

Project
Taets van Amerongenweg Renswoude

Onderdeel
Blok 02 riolering beganegrand

Datum
06-05-2022

Wijziging B

Wijziging D

Wijziging A

Wijziging C

Formaat
A3

Project nummer
21-2196

Status
DEFINITIEF


Schaal
1:100

Tekening nummer
BA-200.02

2.3

2.2

2.1

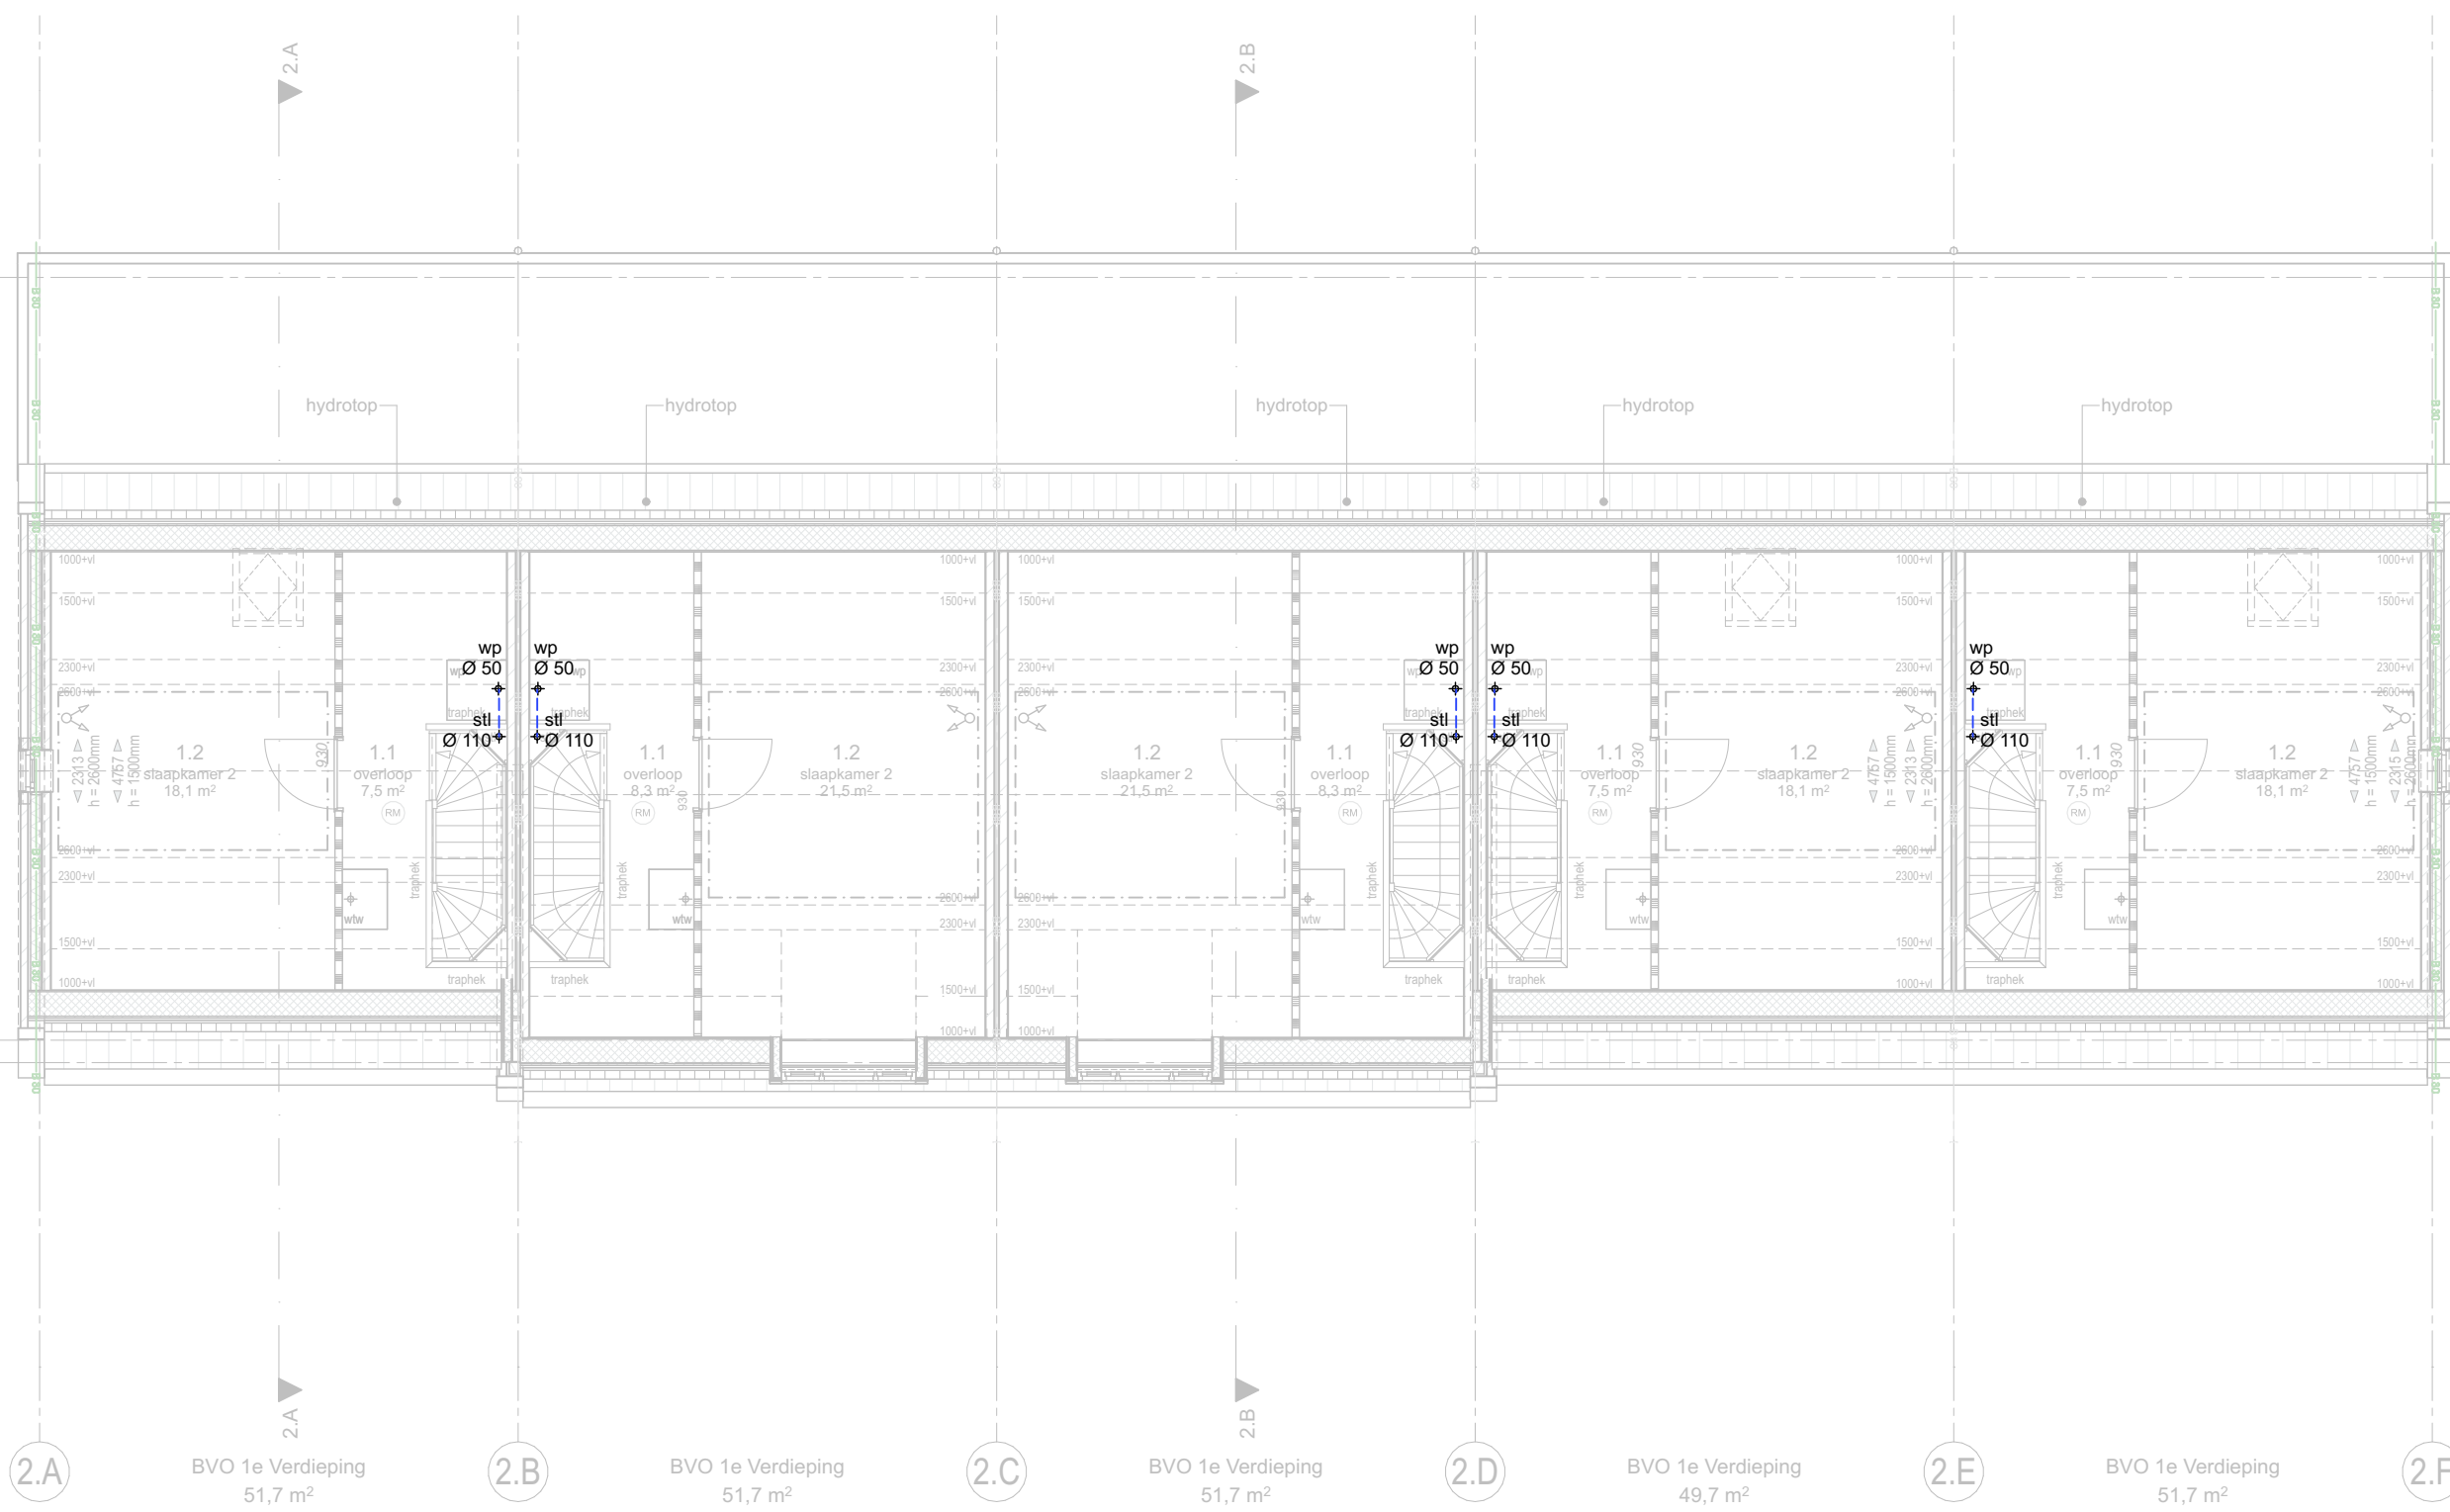

renvooi riolering	afkortingen
leidingverloop vuilwaterriolering	hwa hemelwaterafvoer ø80mm
inspectieput, vuilwaterriolering i.o.o. gemeente aansluiten op gemeenteriool	wc watercloset ø110mm
leidingverloop schoonwaterriolering	f fontein ø50mm
inspectieput, schoonwaterriolering i.o.o. gemeente aansluiten op gemeenteriool	wt wastafel ø50mm
OS ontstoppingsstuk	a aanrecht ø50mm
	wa wasautomaat ø50mm
	wd wasdroger ø50mm
	wp warmtepomp ø50mm
	d douche ø75mm
	stl standleiding ø110mm

weusten liedenbaum
architecten

Utrechtseweg 167
6812 AC Arnhem

026 443 6972
info@weustenliedenbaum.nl
www.weustenliedenbaum.nl

Project
Taets van Amerongenweg Renswoude

Onderdeel

Datum
06-05-2022

Wijziging B

Wijziging D

Blok 02 riolering verdieping

Wijziging A

Wijziging C

Formaat

Project nummer

21-2196

Status

DEFINITIEF

Schaal

1:100

Tekening nummer

BA-210.02

A3