


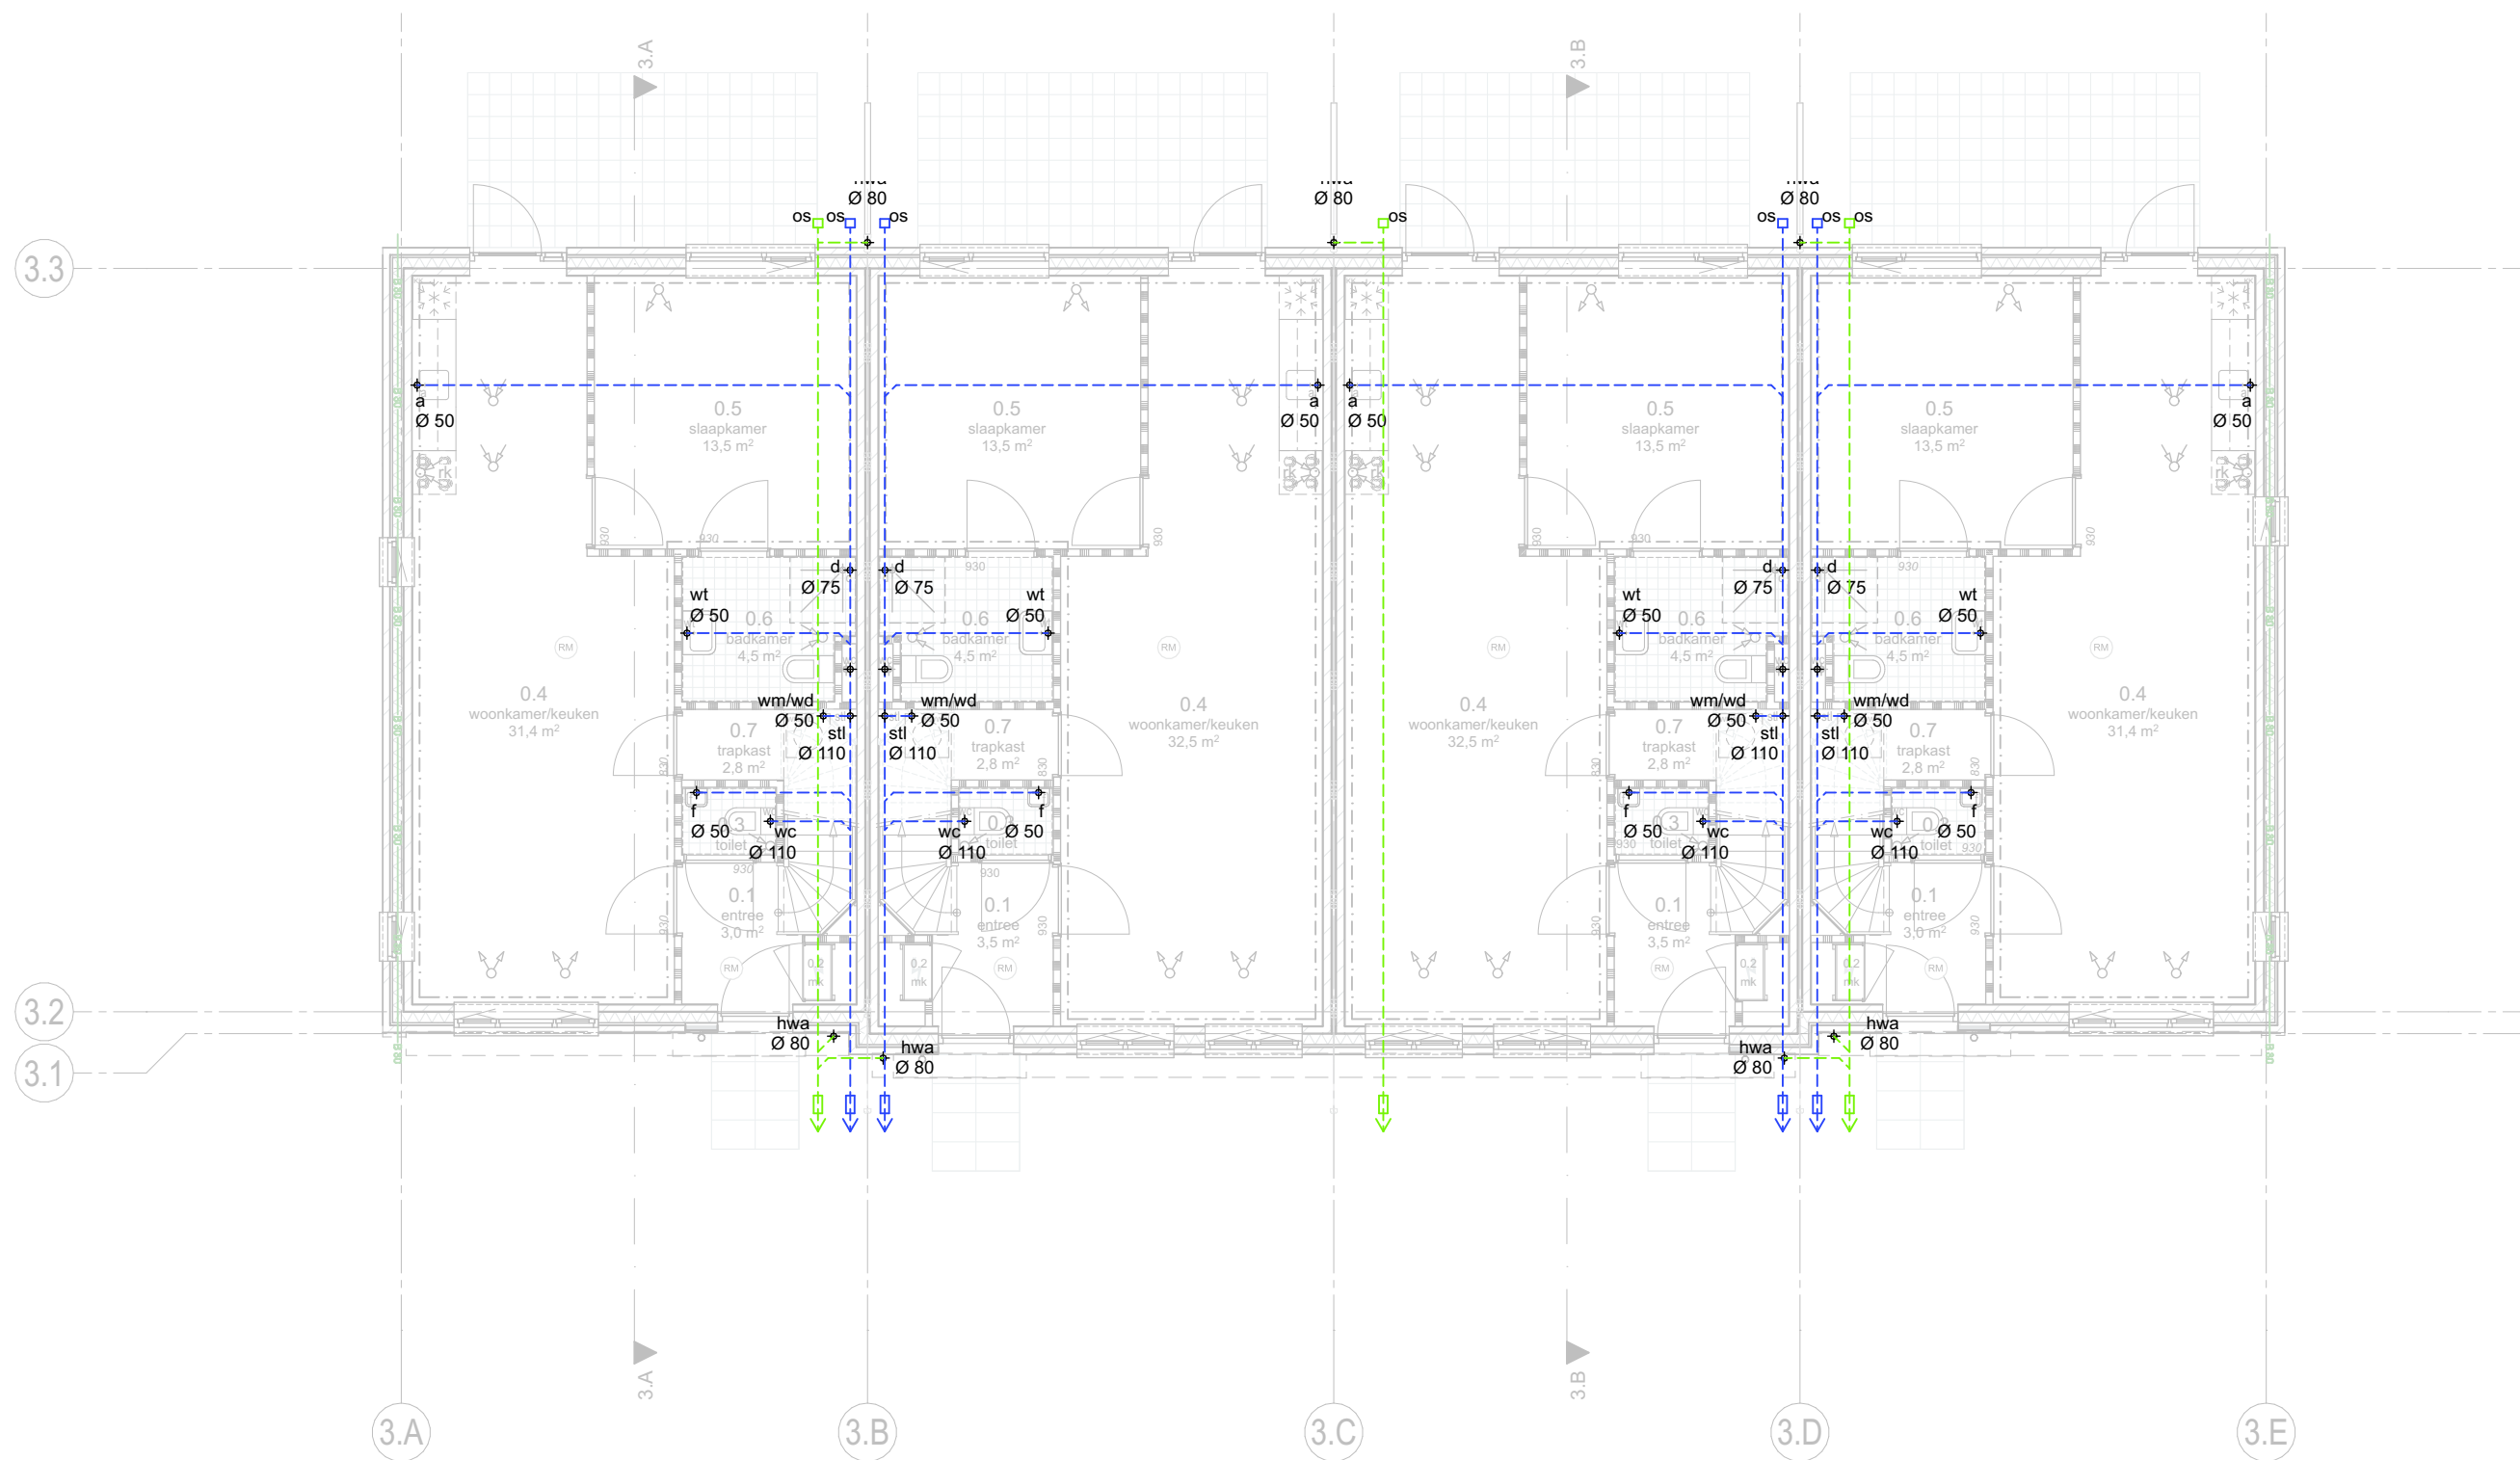

renvooi riolering	afkortingen
leidingverloop vuilwaterriolering inspectieput, vuilwaterriolering i.o.o. gemeente aansluiten op gemeenteriool leidingverloop schoonwaterriolering inspectieput, schoonwaterriolering i.o.o. gemeente aansluiten op gemeenteriool □ OS ontstoppingsstuk	hwa hemelwaterafvoer ø80mm wc watercloset ø110mm f fontein ø50mm wt wastafel ø50mm a aanrecht ø50mm wa wasautomaat ø50mm wd wasdroger ø50mm wp warmtepomp ø50mm d douche ø75mm stl standleiding ø110mm

weusten liedenbaum
architecten

Utrechtseweg 167
6812 AC Arnhem

026 443 6972
info@weustenliedenbaum.nl
www.weustenliedenbaum.nl

Project
Taets van Amerongenweg Renswoude

Onderdeel
Blok 03 en 06 riolering beganeground

Datum
06-05-2022

Wijziging B
Wijziging C

Wijziging D
Formaat


Project nummer
21-2196

Status
DEFINITIEF

Schaal
1:100

Tekening nummer
BA-200.03

A3

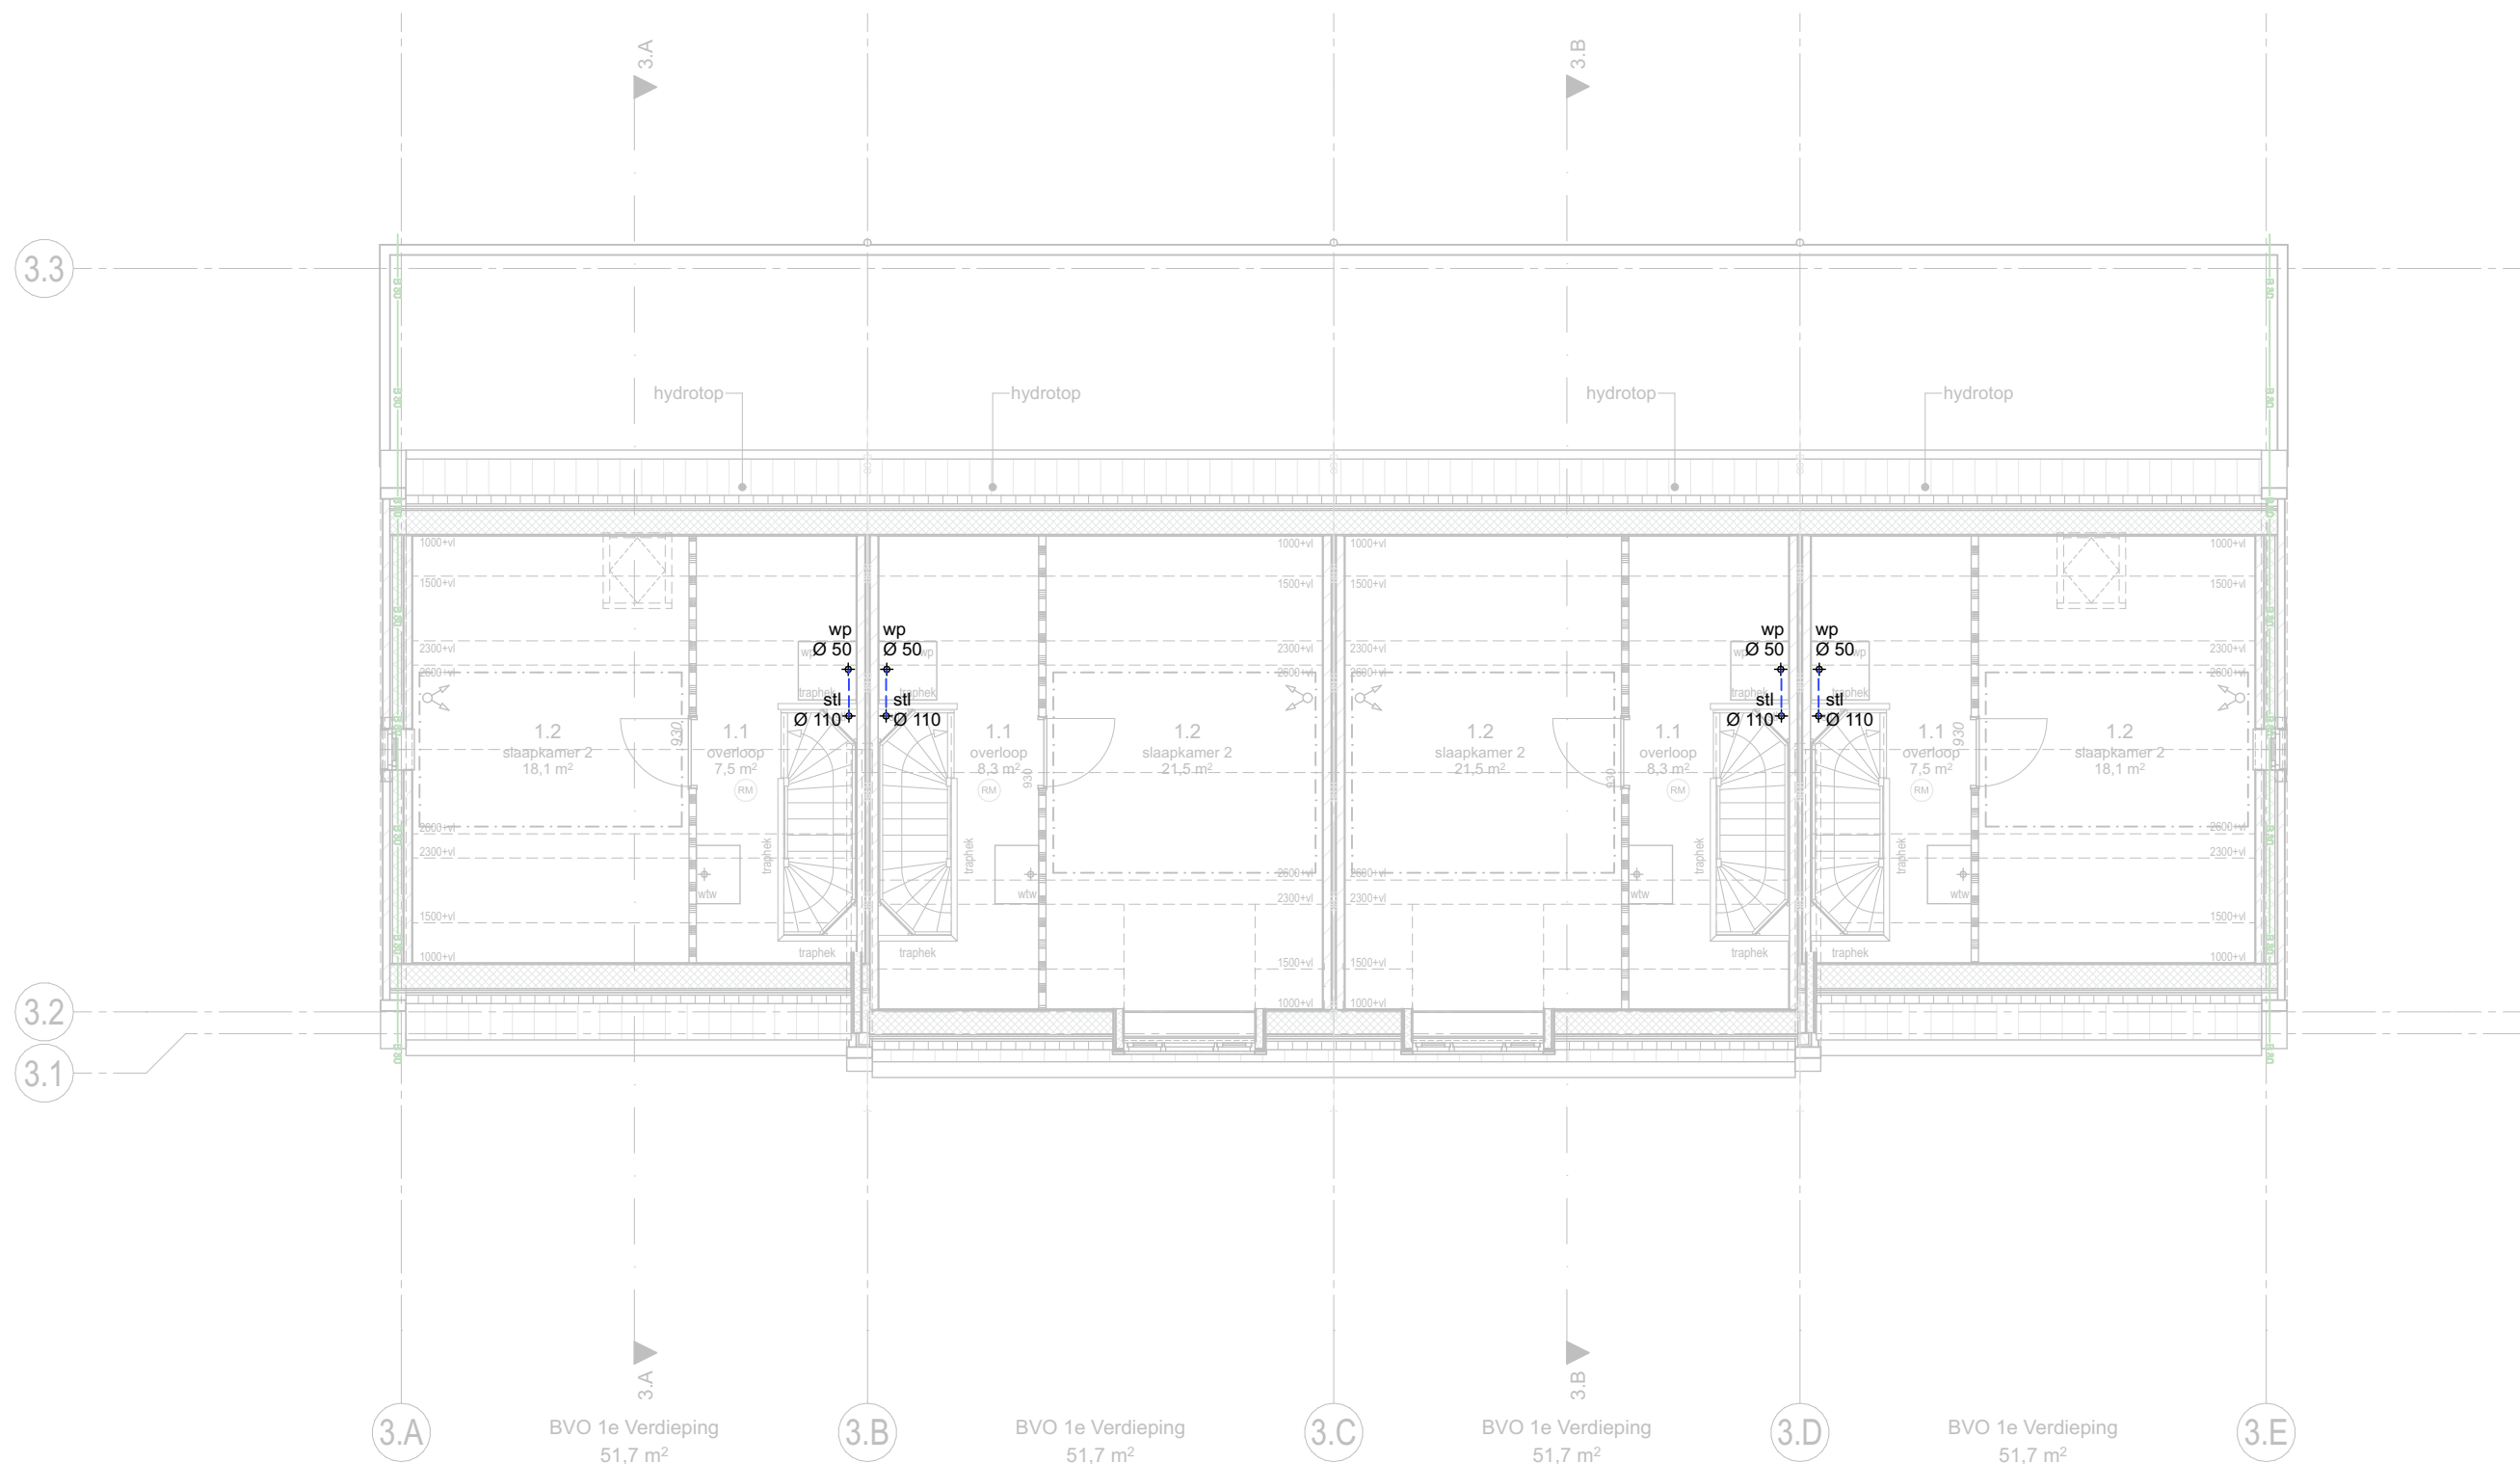

renvooi riolering	afkortingen
leidingverloop vuilwaterriolering inspectieput, vuilwaterriolering i.o.o. gemeente aansluiten op gemeenteriool leidingverloop schoonwaterriolering inspectieput, schoonwaterriolering i.o.o. gemeente aansluiten op gemeenteriool OS ontstoppingsstuk	hwa hemelwaterafvoer ø80mm wc watercloset ø110mm f fontein ø50mm wt wastafel ø50mm a aanrecht ø50mm wa wasautomaat ø50mm wd wasdroger ø50mm wp warmtepomp ø50mm d douche ø75mm stl standleiding ø110mm

weusten liedenbaum
architecten

Utrechtseweg 167
6812 AC Arnhem

026 443 6972
info@weustenliedenbaum.nl
www.weustenliedenbaum.nl

Project
Taets van Amerongenweg Renswoude

Onderdeel
Blok 03 en 06 riolering verdieping

Datum	06-05-2022	Wijziging A
Wijziging B		Wijziging C
Wijziging D		Formaat
		A3

Project nummer	21-2196
Status	DEFINITIEF
Schaal	1:100
Tekening nummer	BA-210.03