


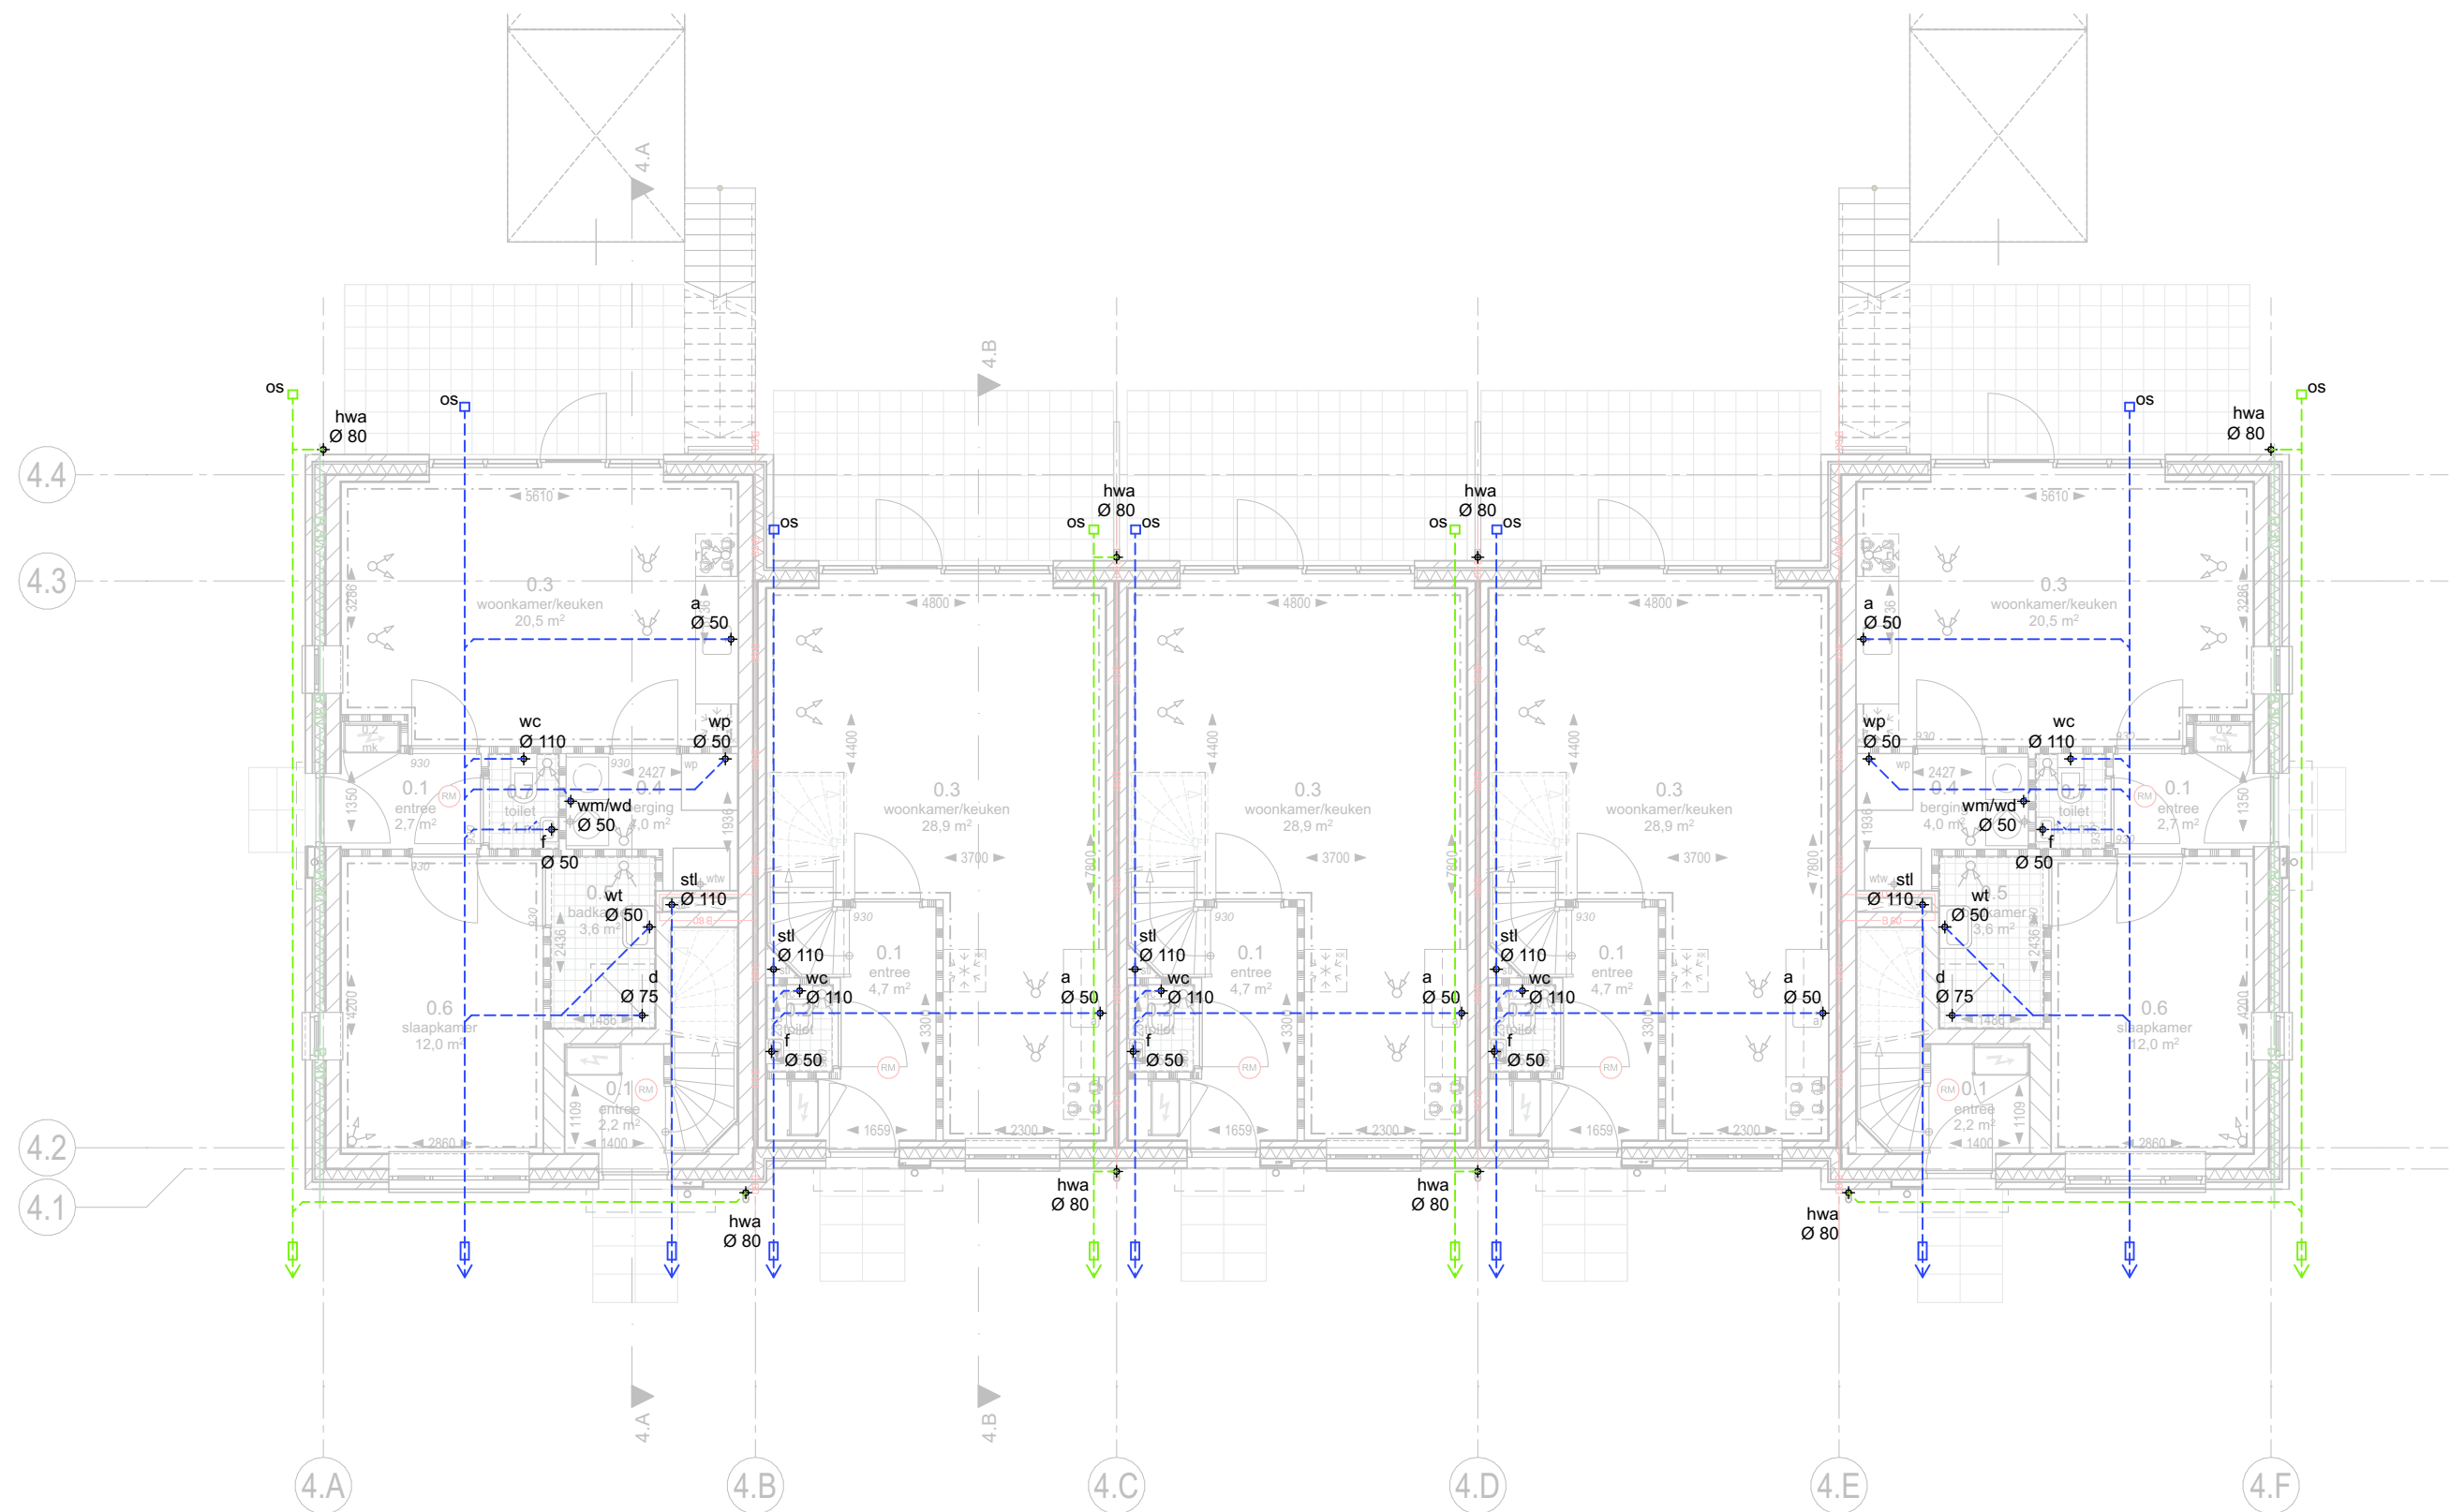

renvooi riolering	afkortingen
leidingverloop vuilwaterriolering inspectieput, vuilwaterriolering i.o.o. gemeente aansluiten op gemeenteriool leidingverloop schoonwaterriolering inspectieput, schoonwaterriolering i.o.o. gemeente aansluiten op gemeenteriool □ OS ontstoppingsstuk	hwa hemelwaterafvoer ø80mm wc watercloset ø110mm f fontein ø50mm wt wastafel ø50mm a aanrecht ø50mm wa wasautomaat ø50mm wd wasdroger ø50mm wp warmtepomp ø50mm d douche ø75mm stl standleiding ø110mm

weusten liedenbaum
architecten

Utrechtseweg 167
6812 AC Arnhem

026 443 6972
info@weustenliedenbaum.nl
www.weustenliedenbaum.nl

Project
Taets van Amerongenweg Renswoude

Onderdeel
Blok 04, 05 en 07 riolering beganegrand


Datum	06-05-2022	Wijziging A
Wijziging B		Wijziging C
Wijziging D		Formaat
		A3

Project nummer
21-2196

Status
DEFINITIEF

Schaal
1:100

Tekening nummer
BA-200.04

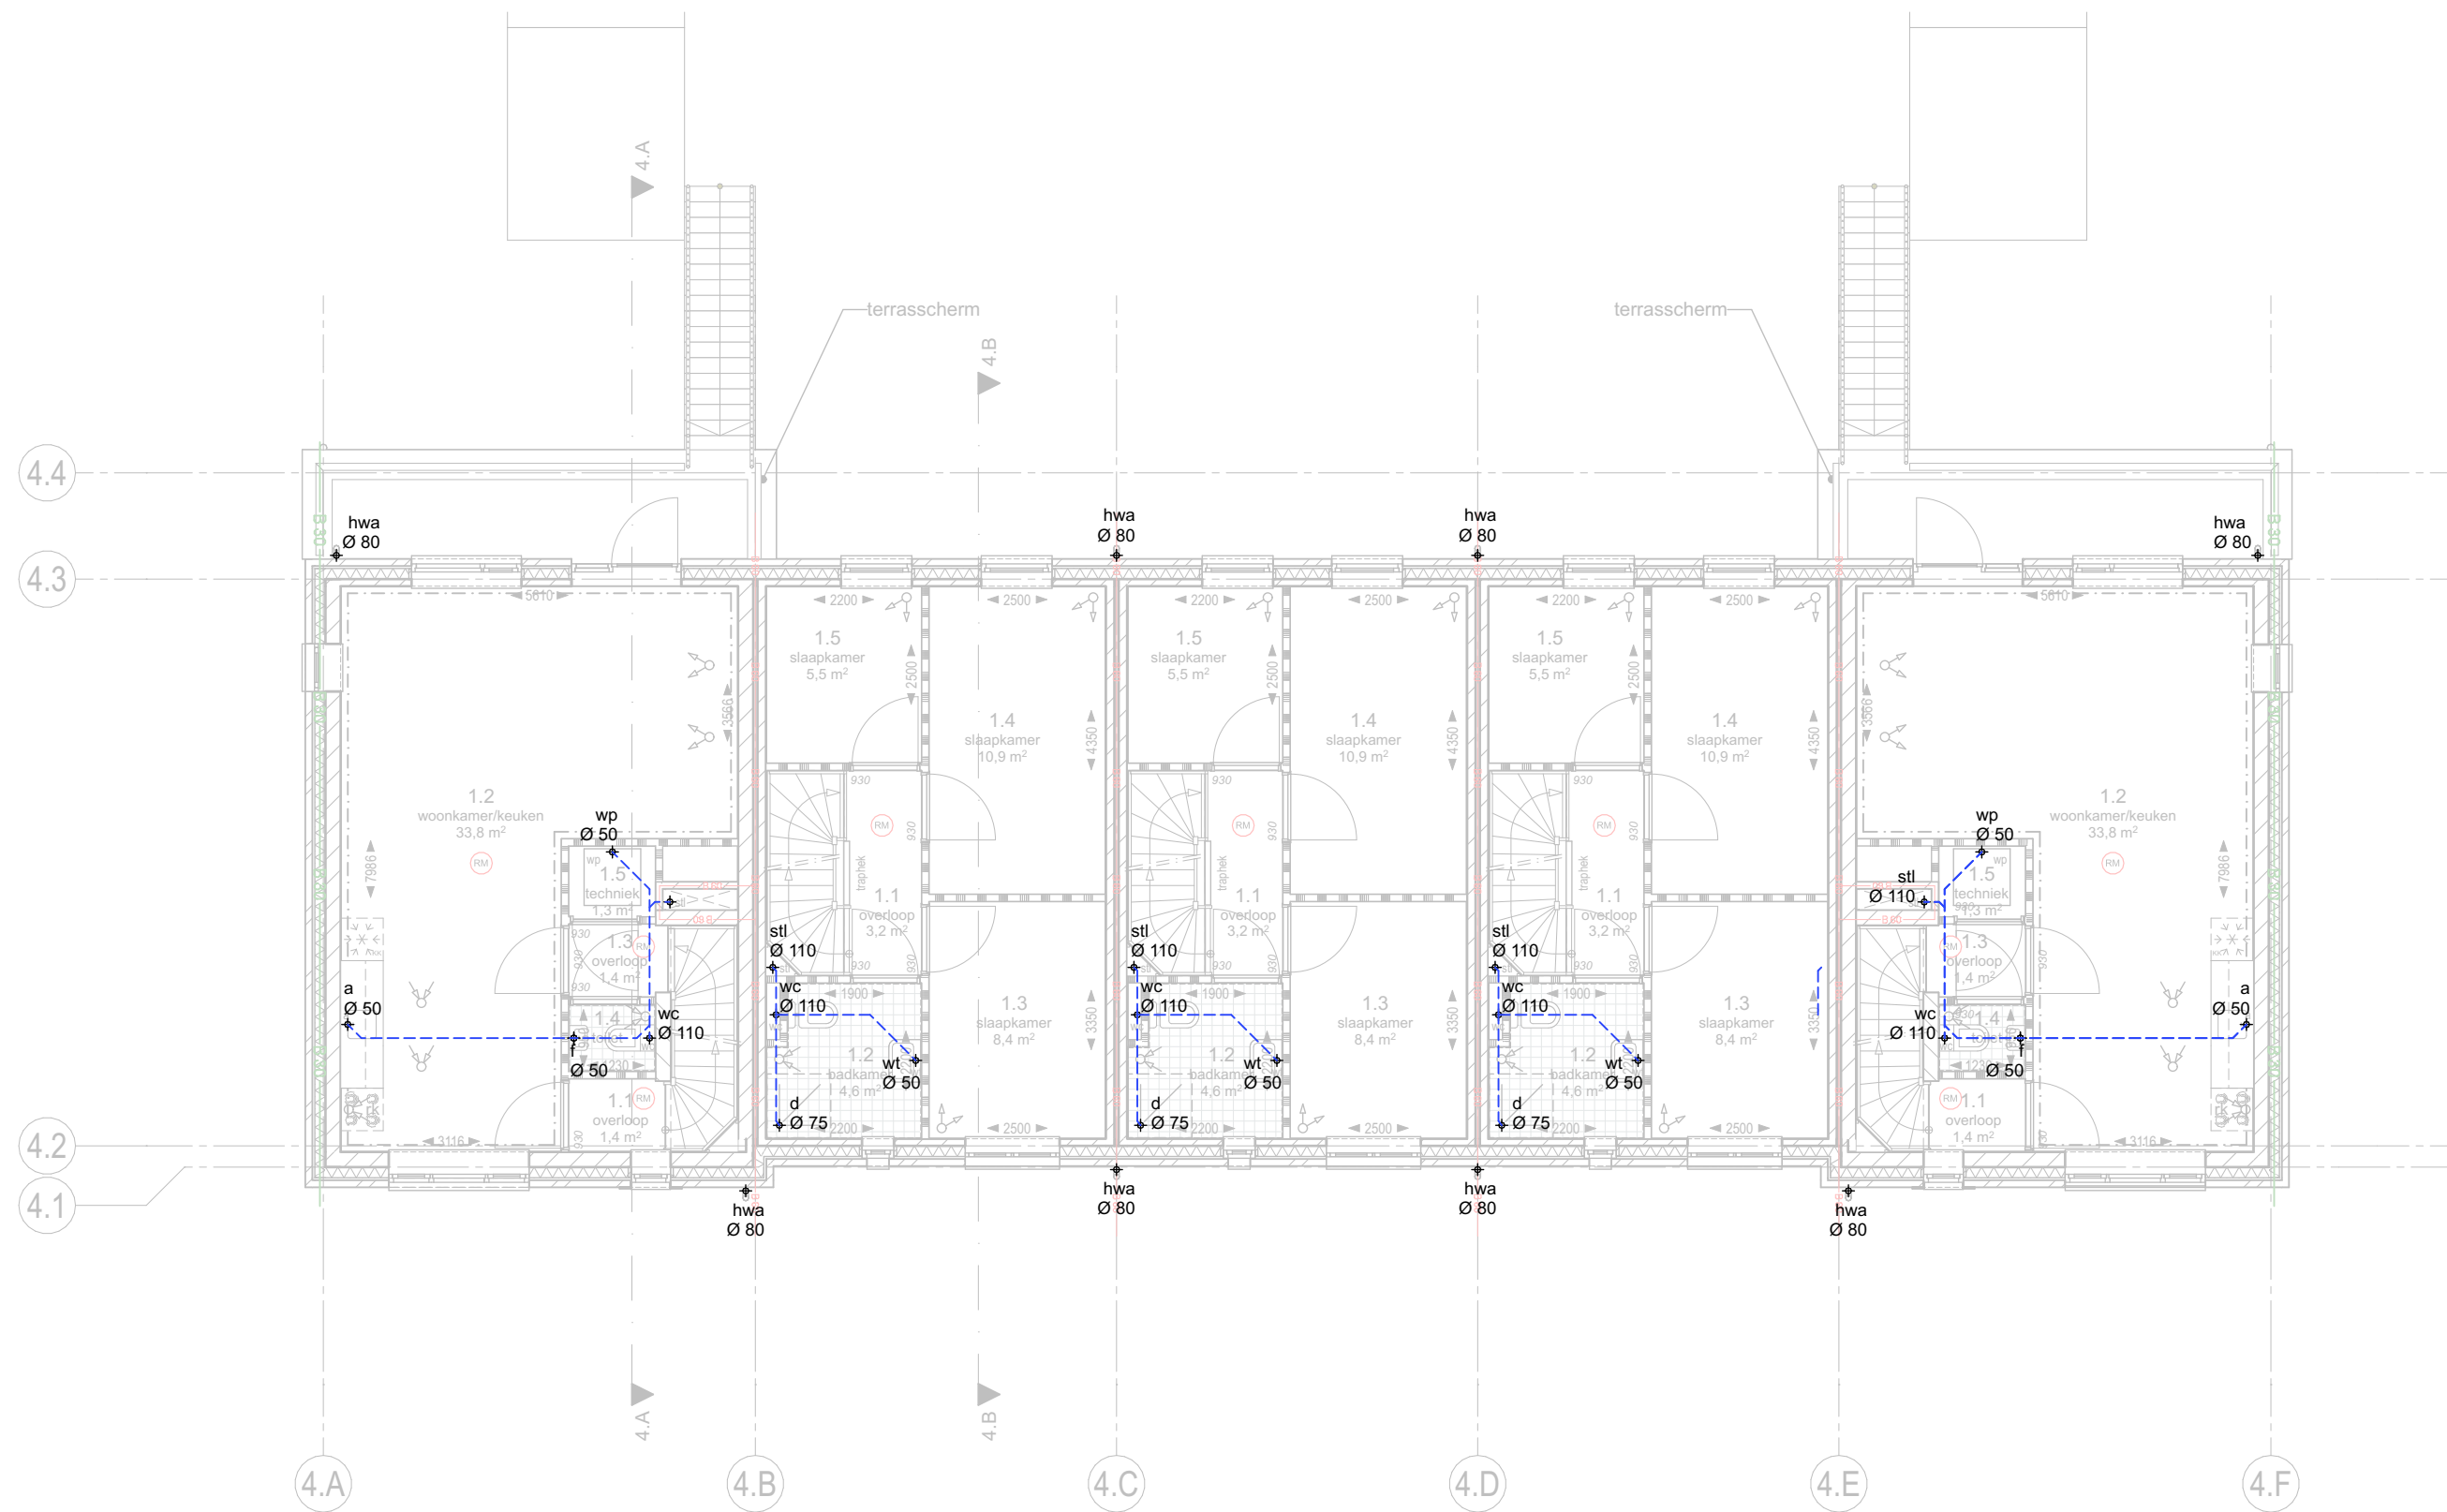

renvooi riolering	afkortingen
 leidingverloop vuilwaterriolering	hwa hemelwaterafvoer ø80mm
 inspectieput, vuilwaterriolering i.o.o. gemeente aansluiten op gemeenteriool	wc watercloset ø110mm
 leidingverloop schoonwaterriolering	f fontein ø50mm
 inspectieput, schoonwaterriolering i.o.o. gemeente aansluiten op gemeenteriool	wt wastafel ø50mm
 OS ontstoppingsstuk	a aanrecht ø50mm
	wa wasautomaat ø50mm
	wd wasdroger ø50mm
	wp warmtepomp ø50mm
	d douche ø75mm
	stl standleiding ø110mm

weusten liedenbaum
architecten

Utrechtseweg 167
6812 AC Arnhem

026 443 6972
info@weustenliedenbaum.nl
www.weustenliedenbaum.nl

Project
Taets van Amerongenweg Renswoude

Onderdeel
Blok 04, 05 en 07 riolering 1e verdieping


Datum	06-05-2022	Wijziging A
Wijziging B		Wijziging C
Wijziging D		Formaat
		A3

Project nummer
21-2196

Status
DEFINITIEF

Schaal
1:100

Tekening nummer
BA-210.04

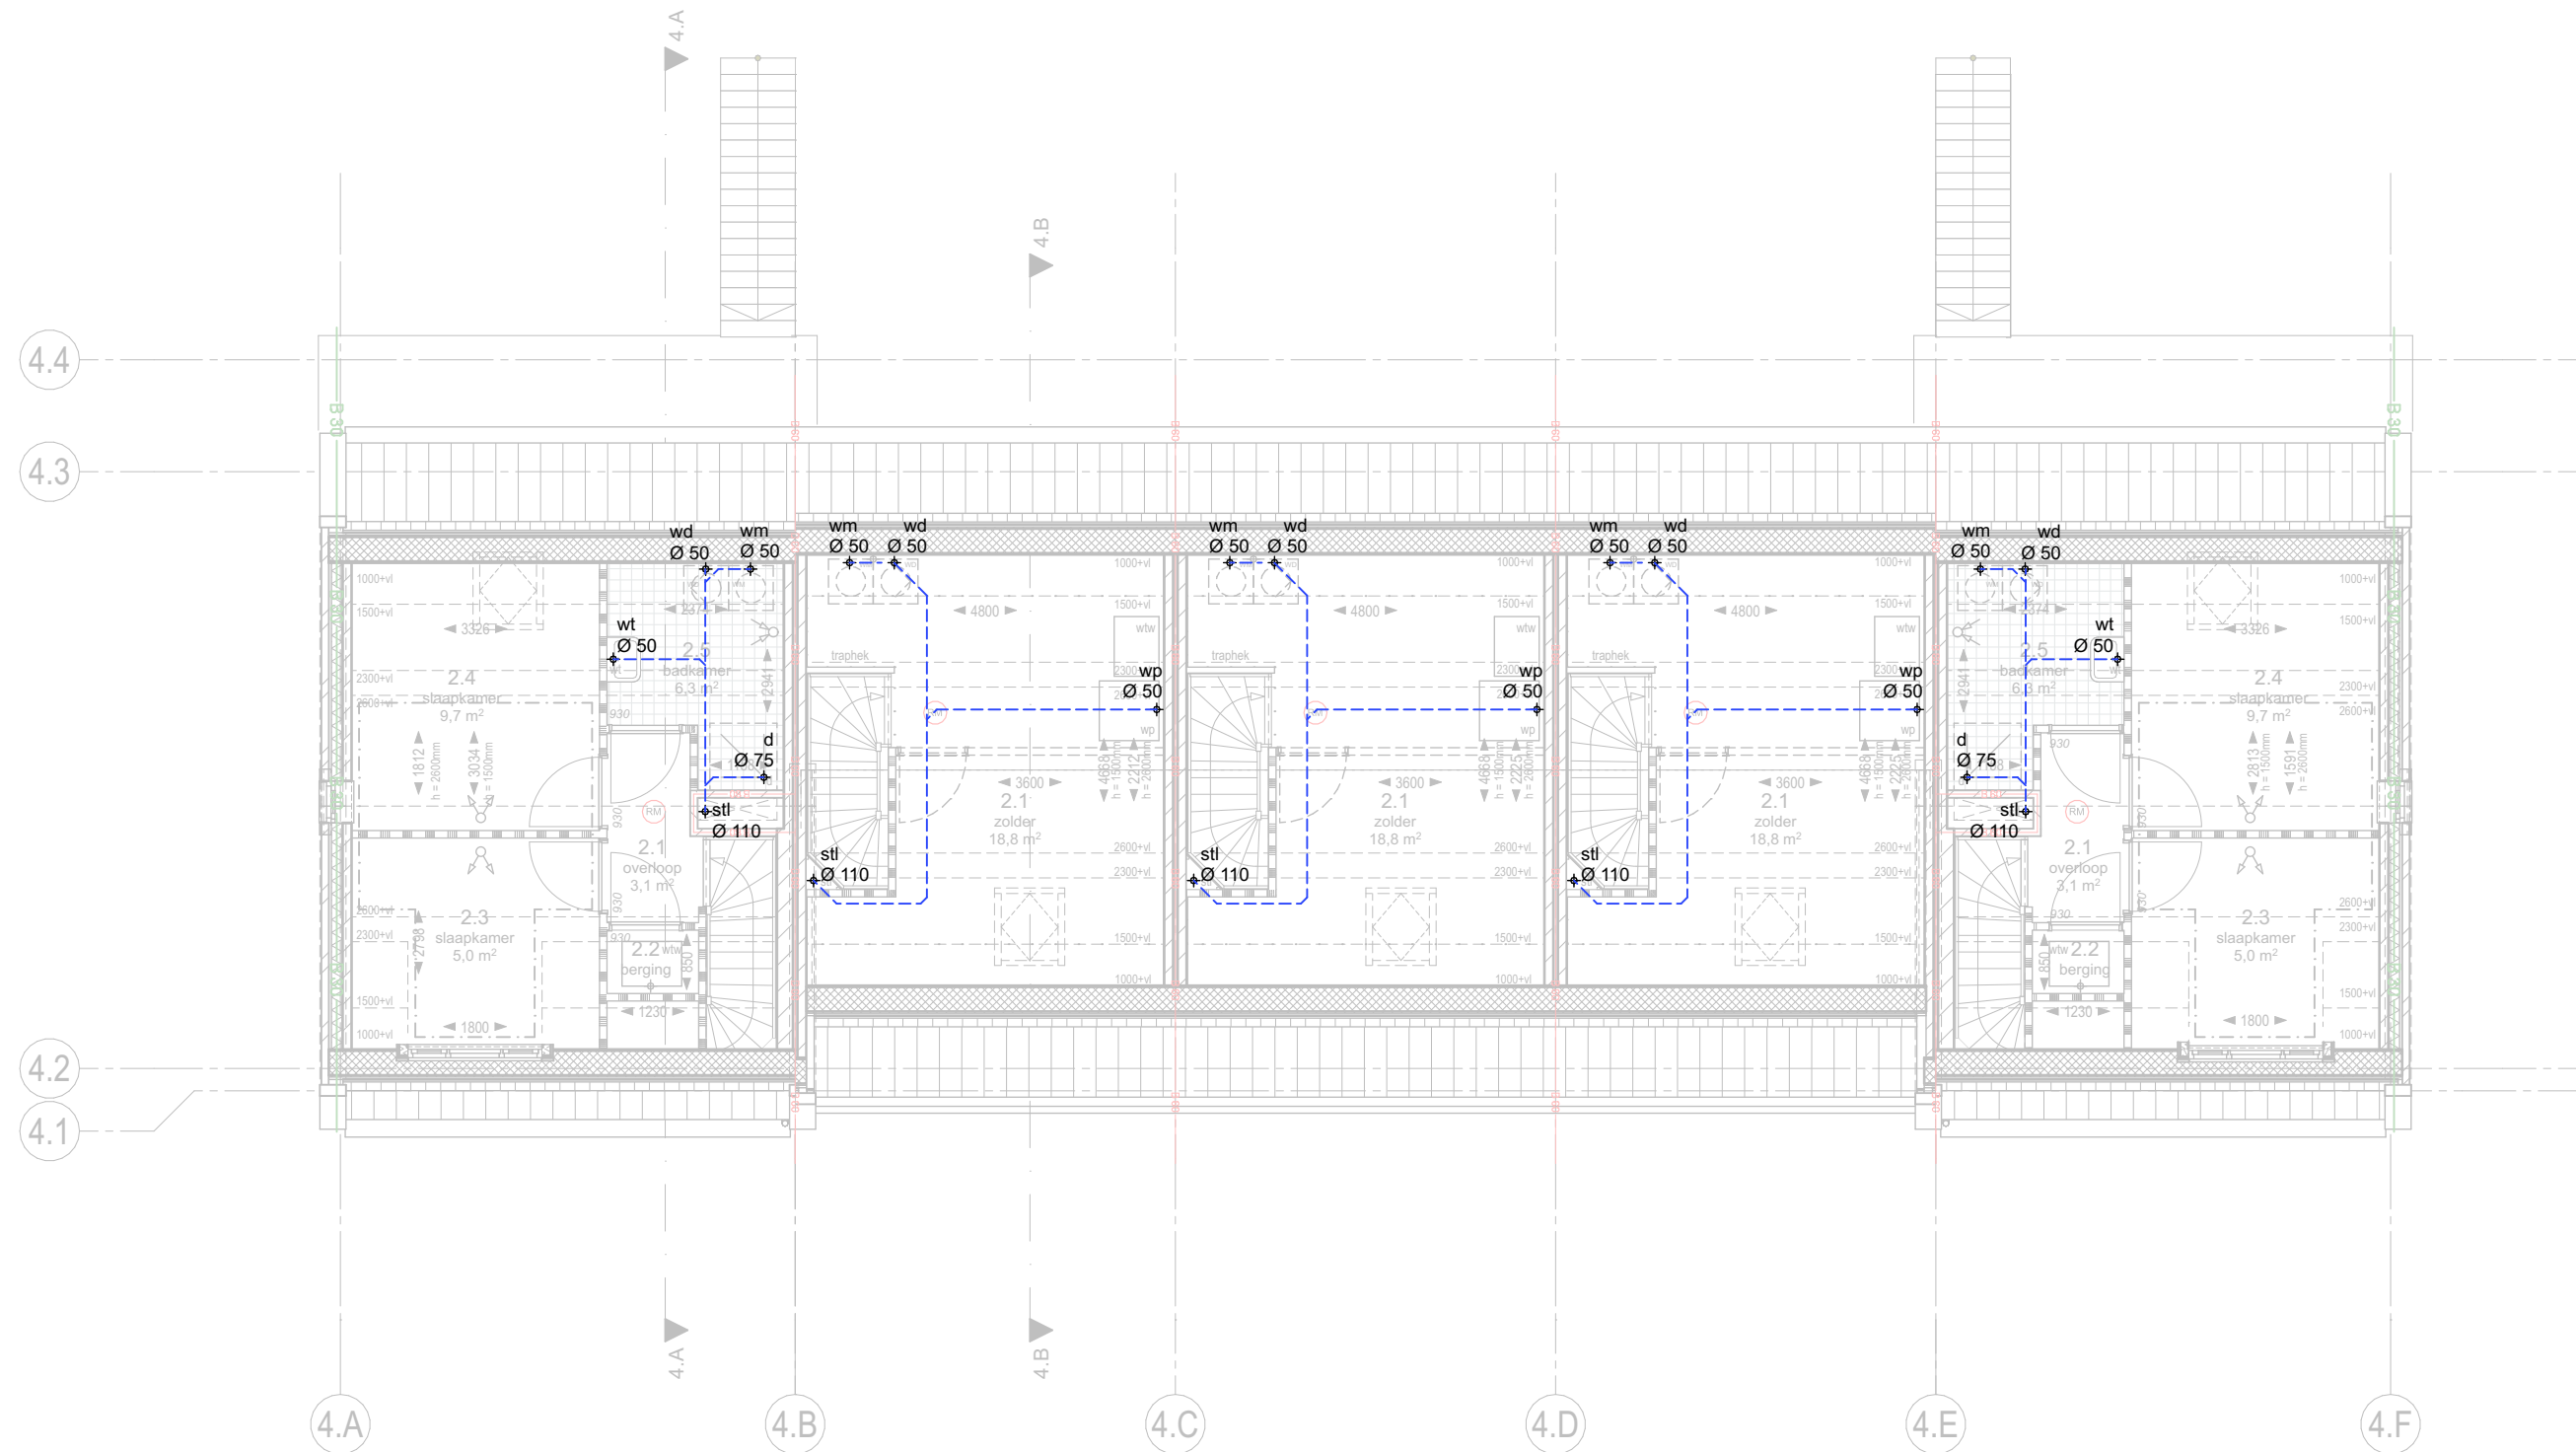

renvooi riolering	afkortingen
leidingverloop vuilwaterriolering inspectieput, vuilwaterriolering i.o.o. gemeente aansluiten op gemeenteriool leidingverloop schoonwaterriolering inspectieput, schoonwaterriolering i.o.o. gemeente aansluiten op gemeenteriool □ OS ontstoppingsstuk	hwa hemelwaterafvoer ø80mm wc watercloset ø110mm f fontein ø50mm wt wastafel ø50mm a aanrecht ø50mm wa wasautomaat ø50mm wd wasdroger ø50mm wp warmtepomp ø50mm d douche ø75mm stl standleiding ø110mm

weusten liedenbaum
architecten

Utrechtseweg 167
6812 AC Arnhem

026 443 6972
info@weustenliedenbaum.nl
www.weustenliedenbaum.nl

Project
Taets van Amerongenweg Renswoude

Onderdeel
Blok 04, 05 en 07 riolering 2e verdieping

Datum	06-05-2022	Wijziging A
Wijziging B		Wijziging C
Wijziging D		Formaat

Project nummer
21-2196

Status
DEFINITIEF

Schaal
1:100

Tekening nummer
BA-220.04