
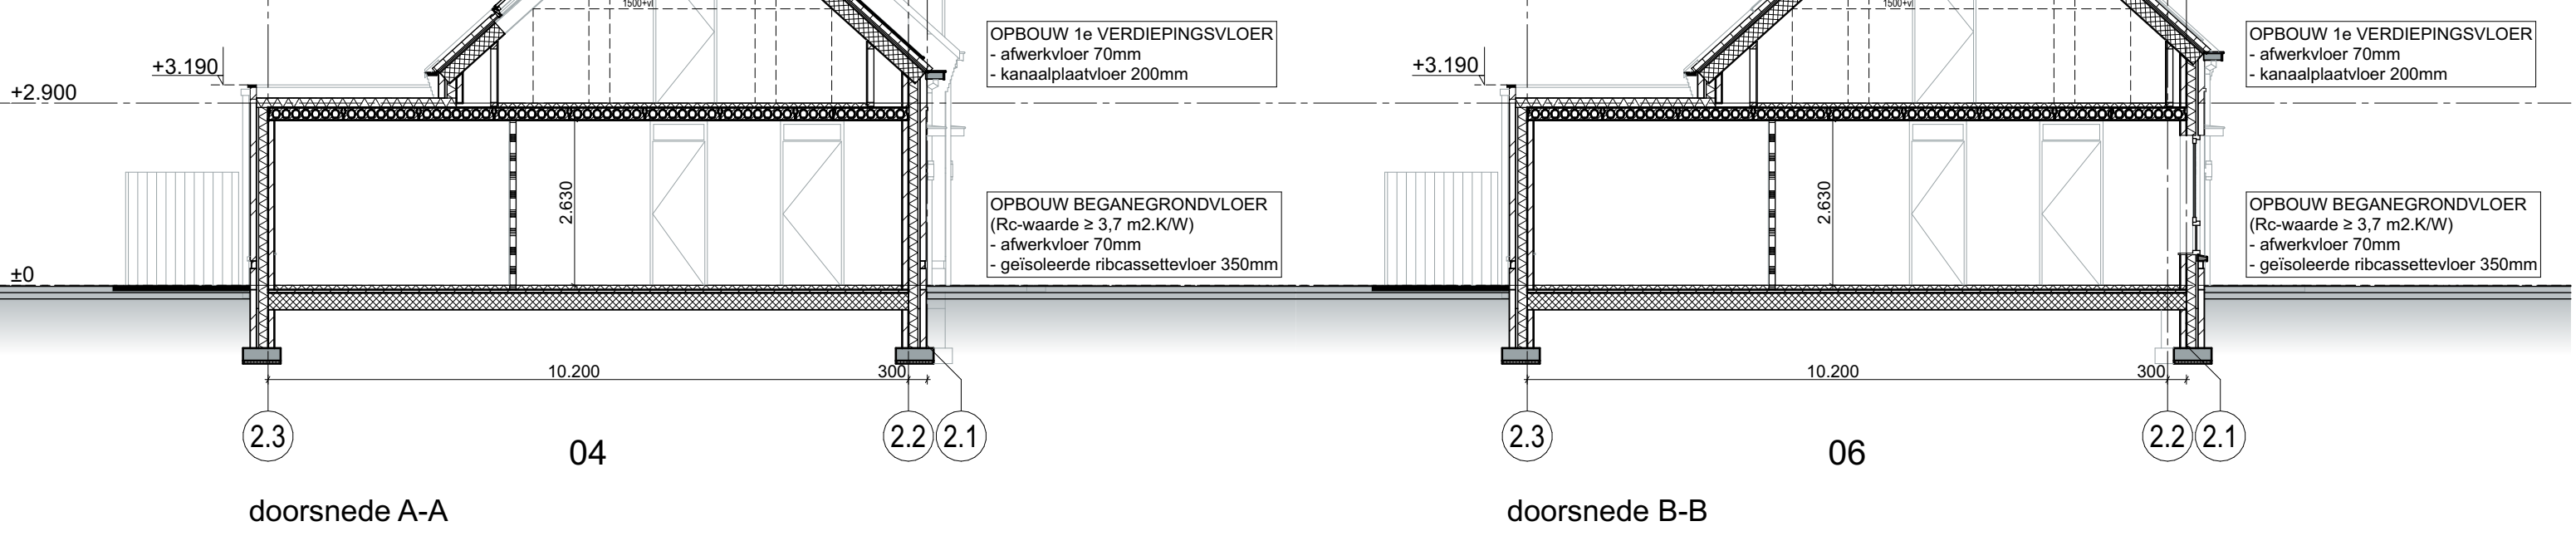
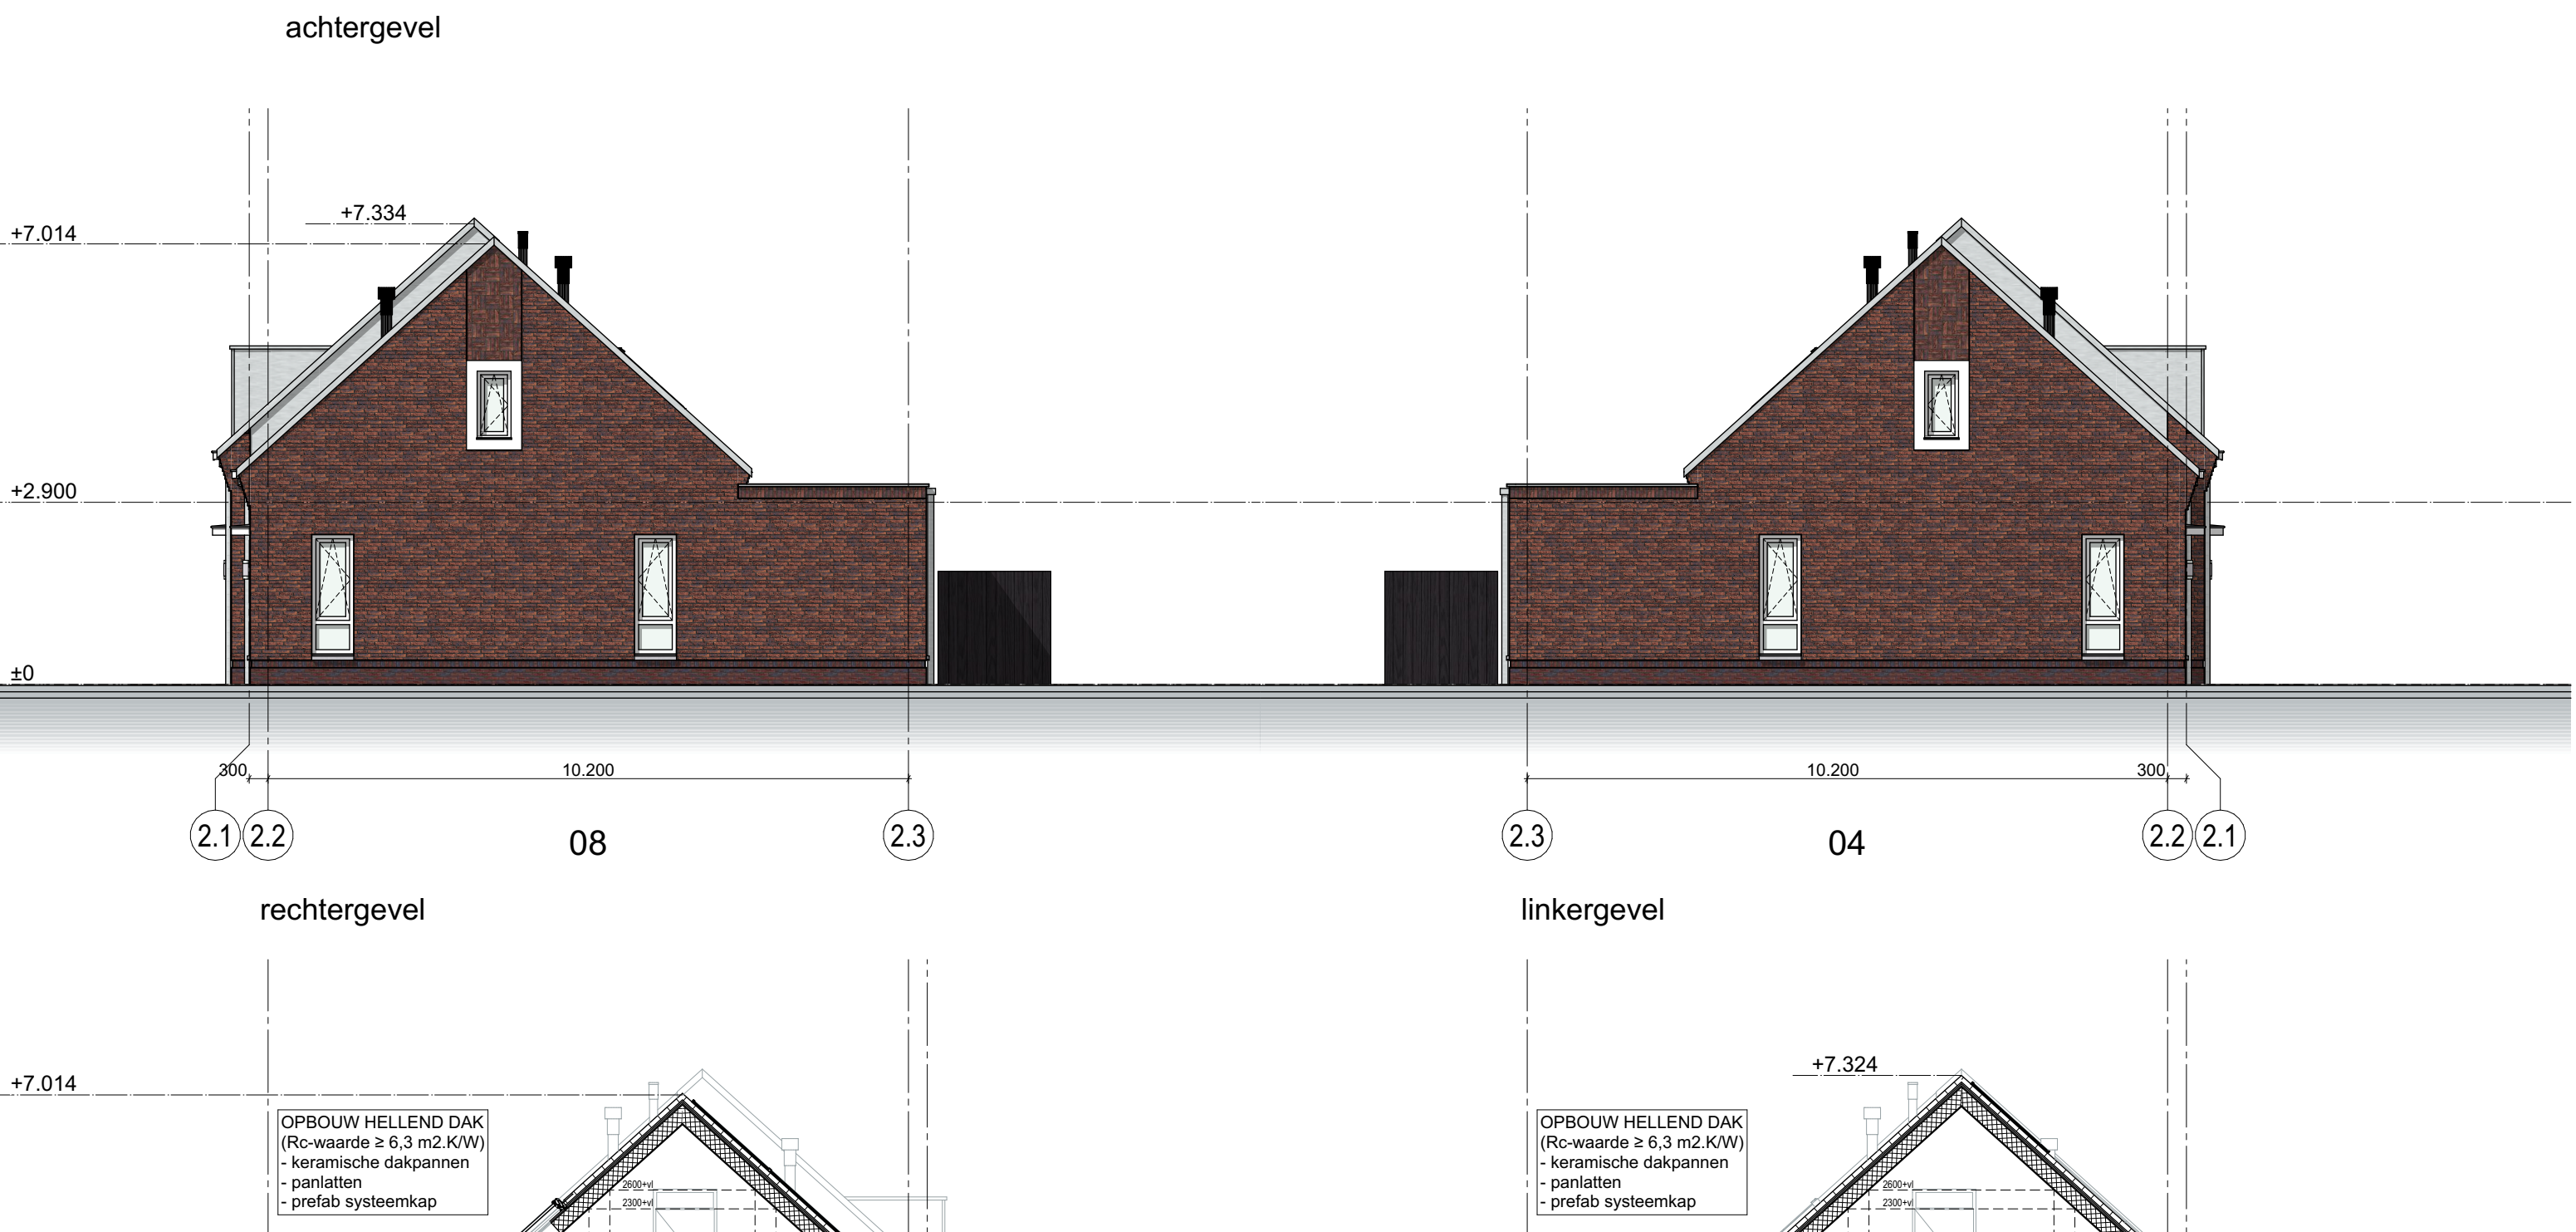
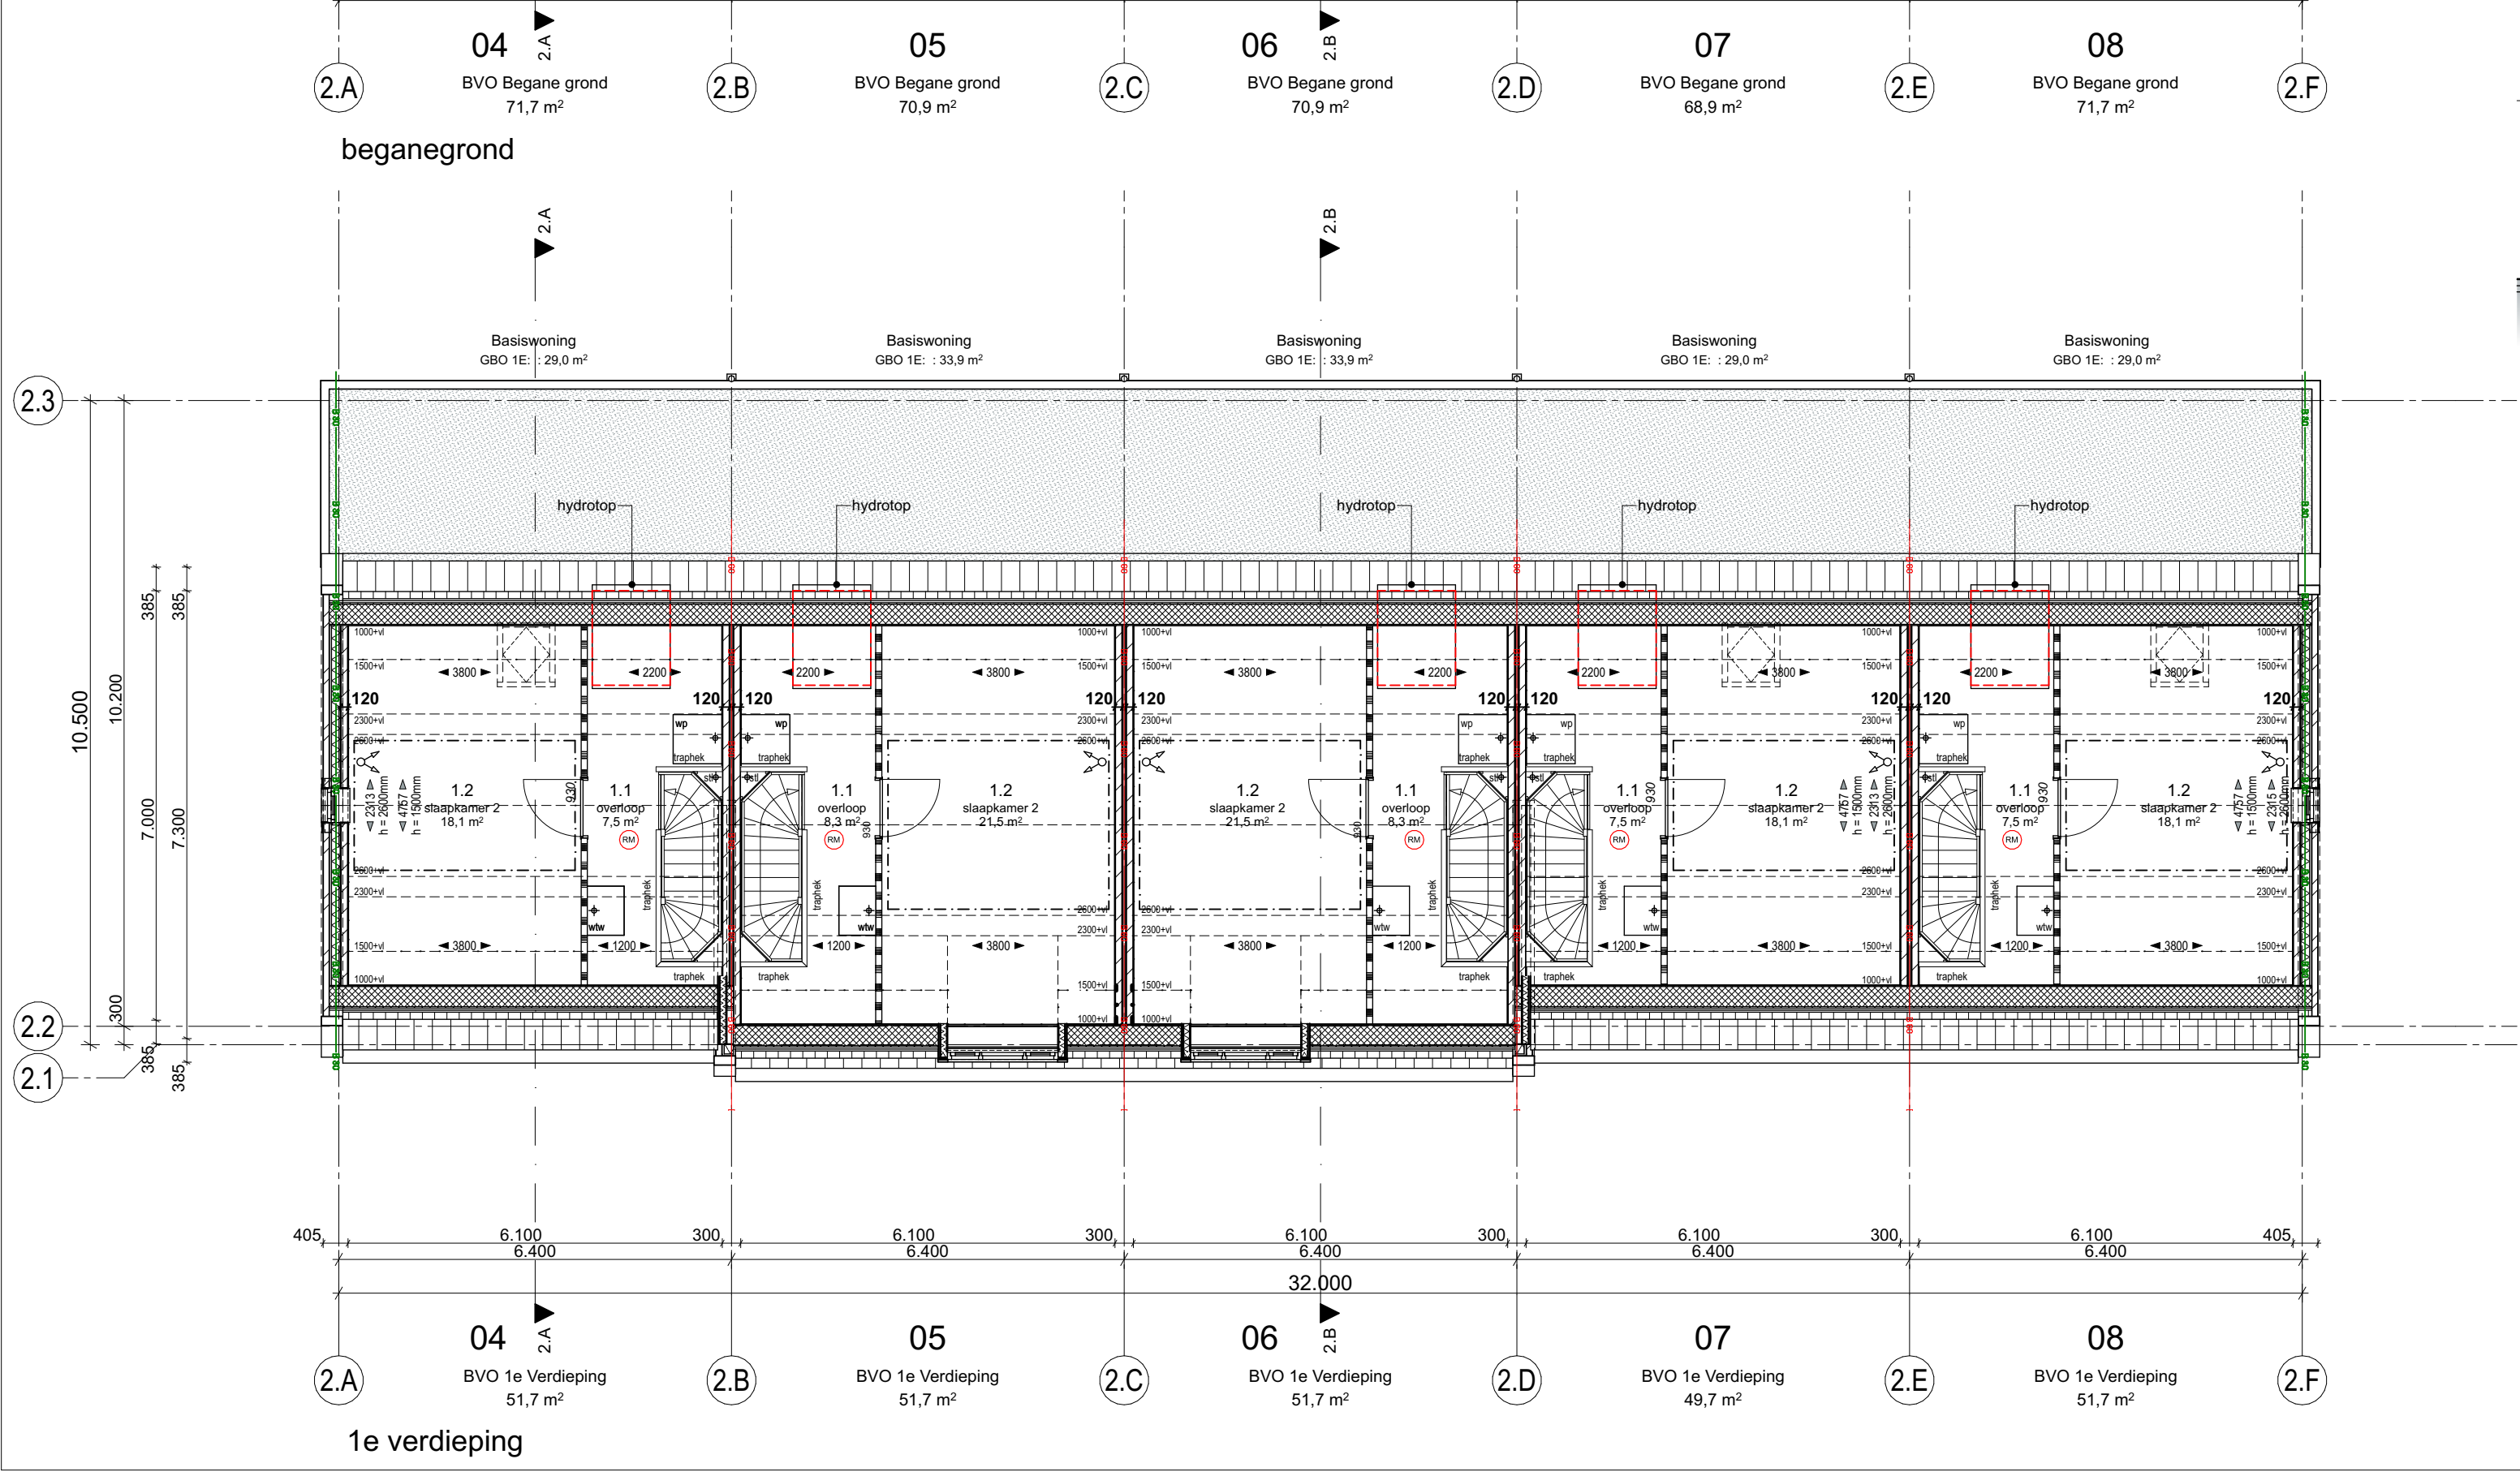


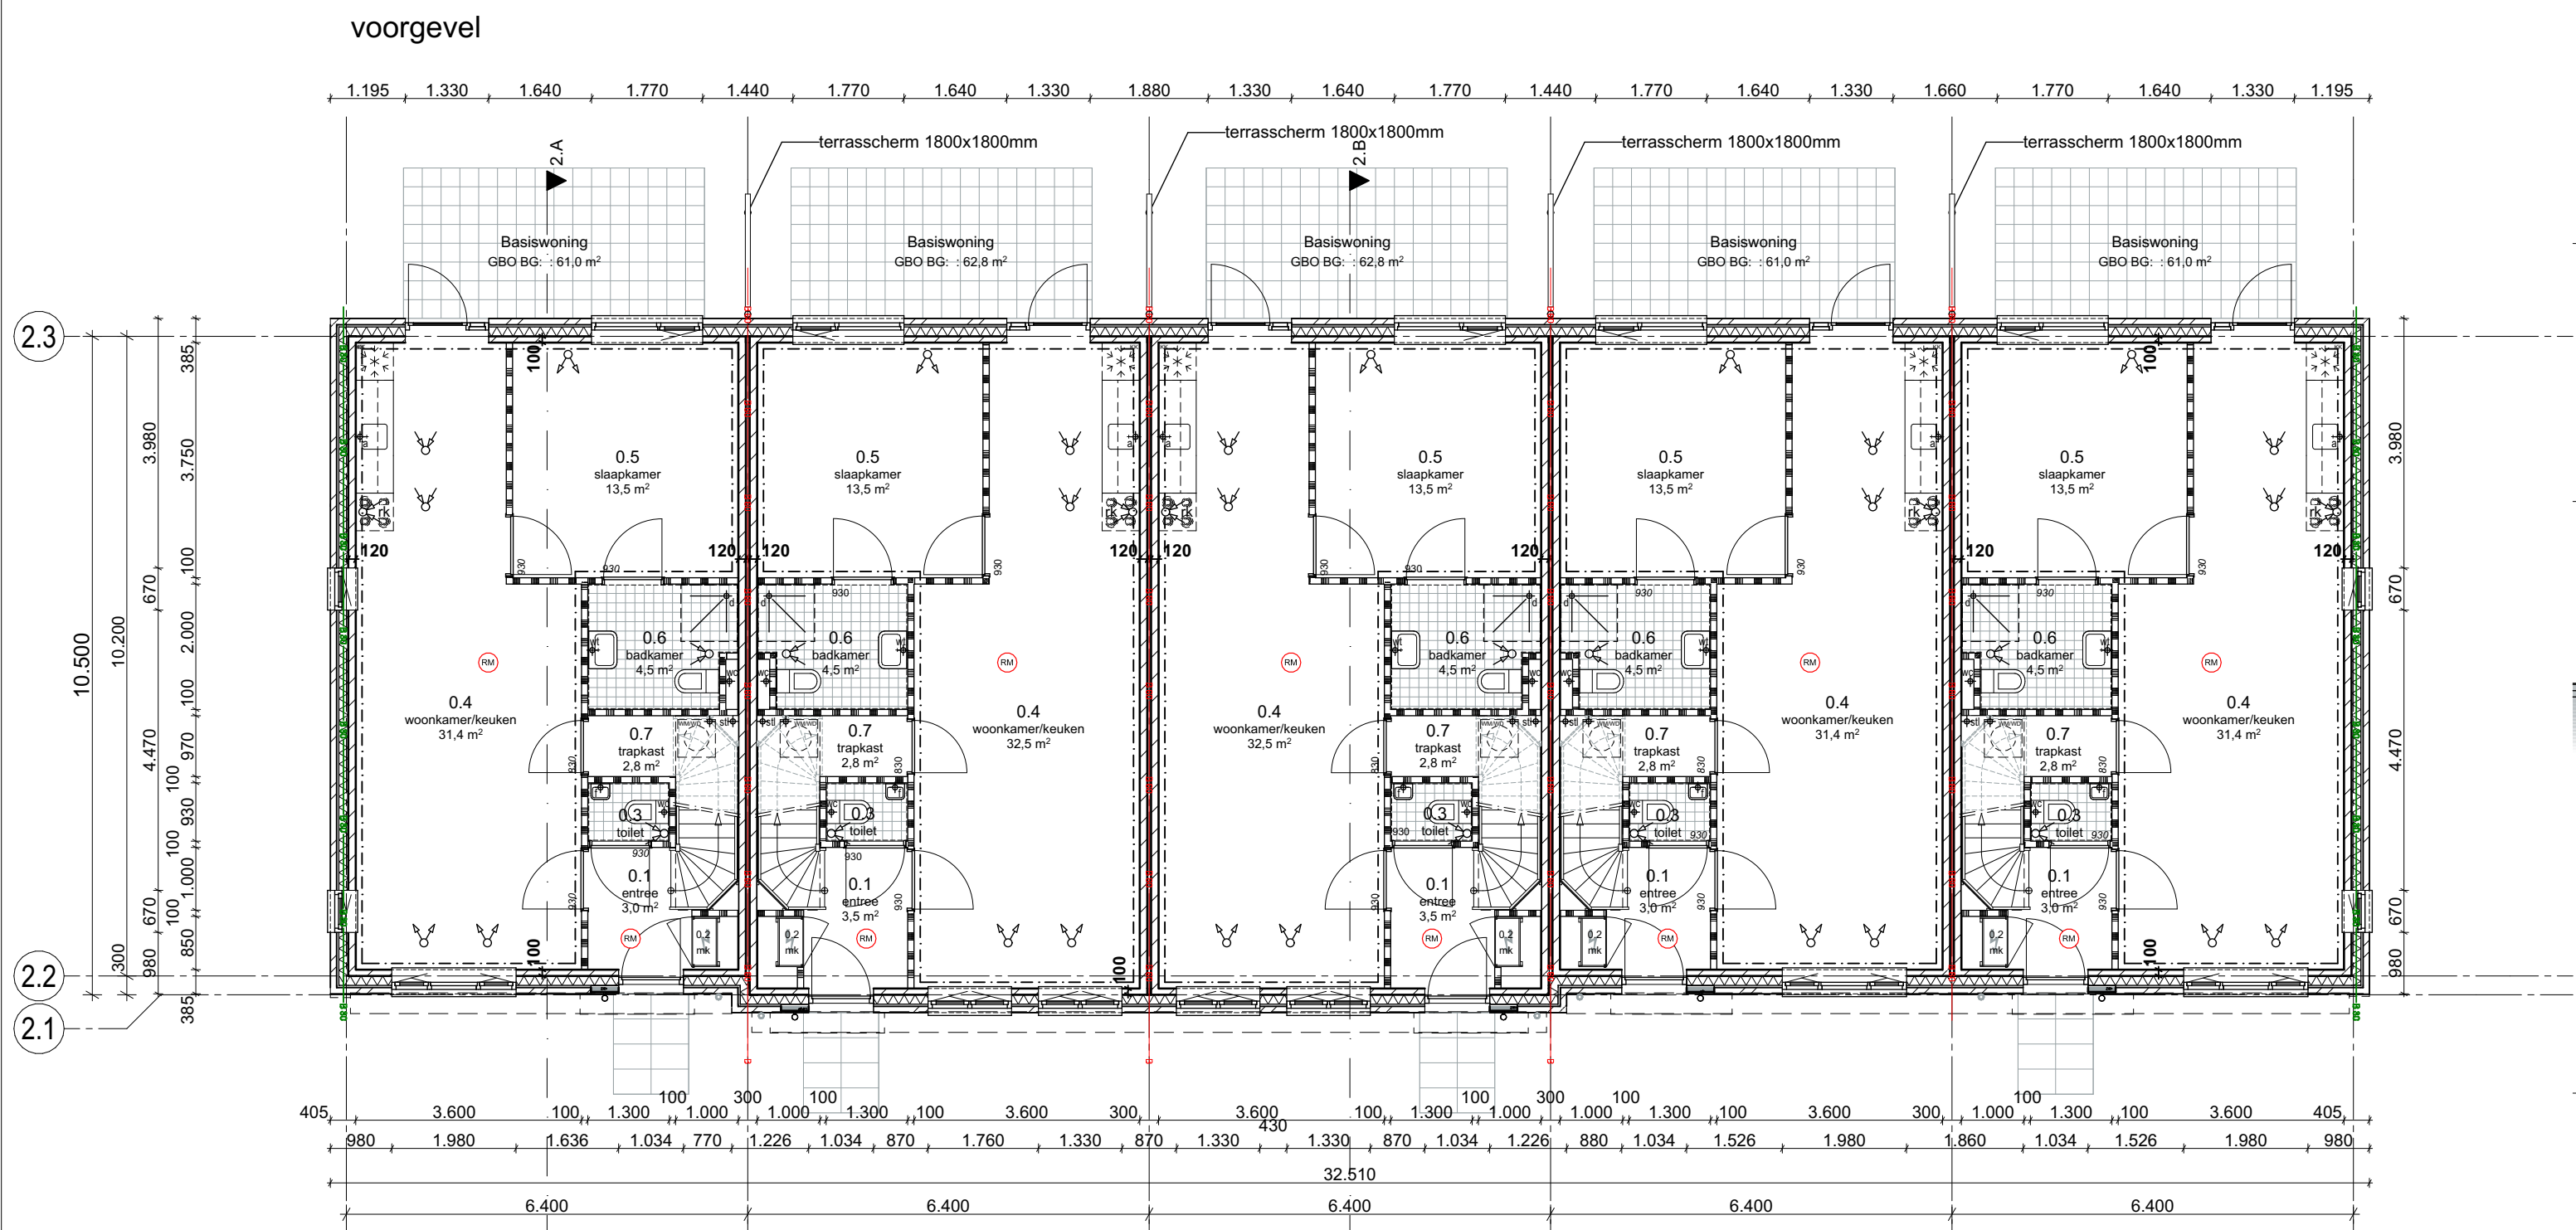

- voor posities pv-panelen zie blad ZON-01 -

weusten liedenbaum architecten	Project	Taets van Amerongenweg Renswoude		Project nummer	21-2196
	Opdrachtgever	Gemeentelijk woningbedrijf Renswoude		Status	
	Onderdeel	Blok 02 - Gevels, doorsneden en plattegronden		School	
	Datum	06-05-2022	17-05-2022	Getekend	
	Wijziging B	Wijziging C	Wijziging D	Tekening nummer	
	Wijziging E	Wijziging F	Formaat		
Utrechtseweg 310-809 6812 AR Arnhem					A1
026 443 6972 info@weustenliedenbaum.nl www.weustenliedenbaum.nl					BA-100.02