





voorgevel

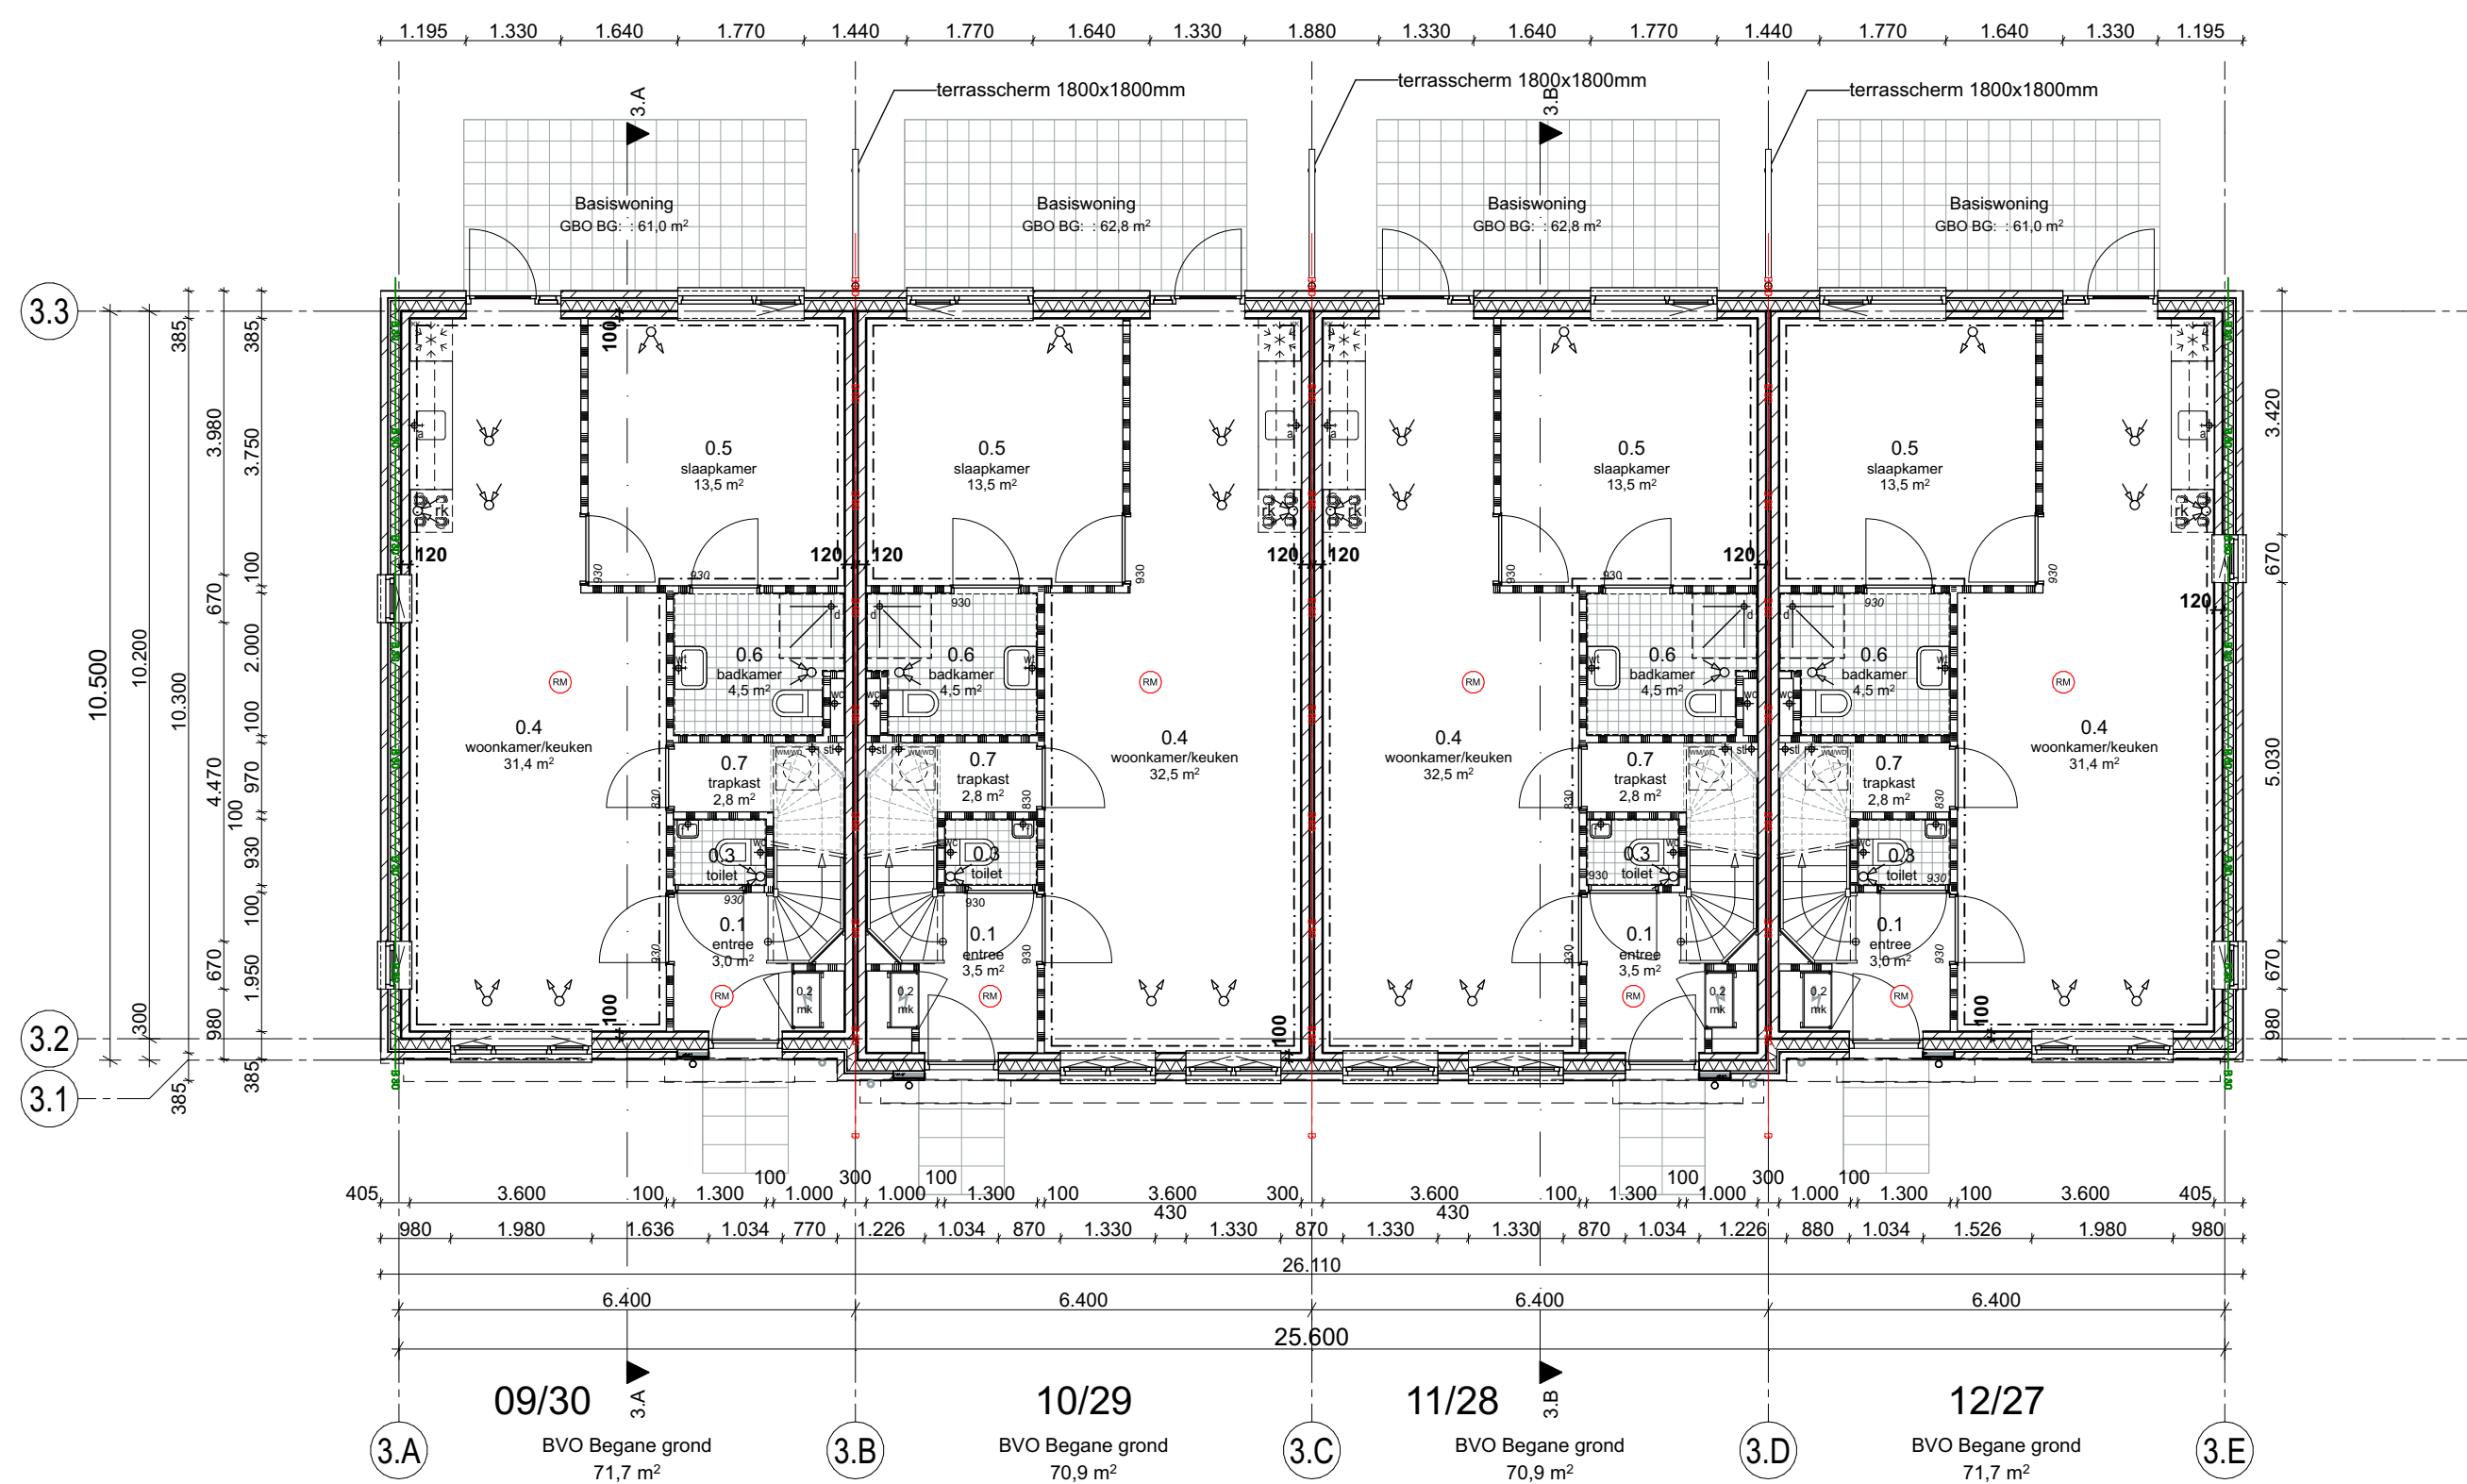


beganeground

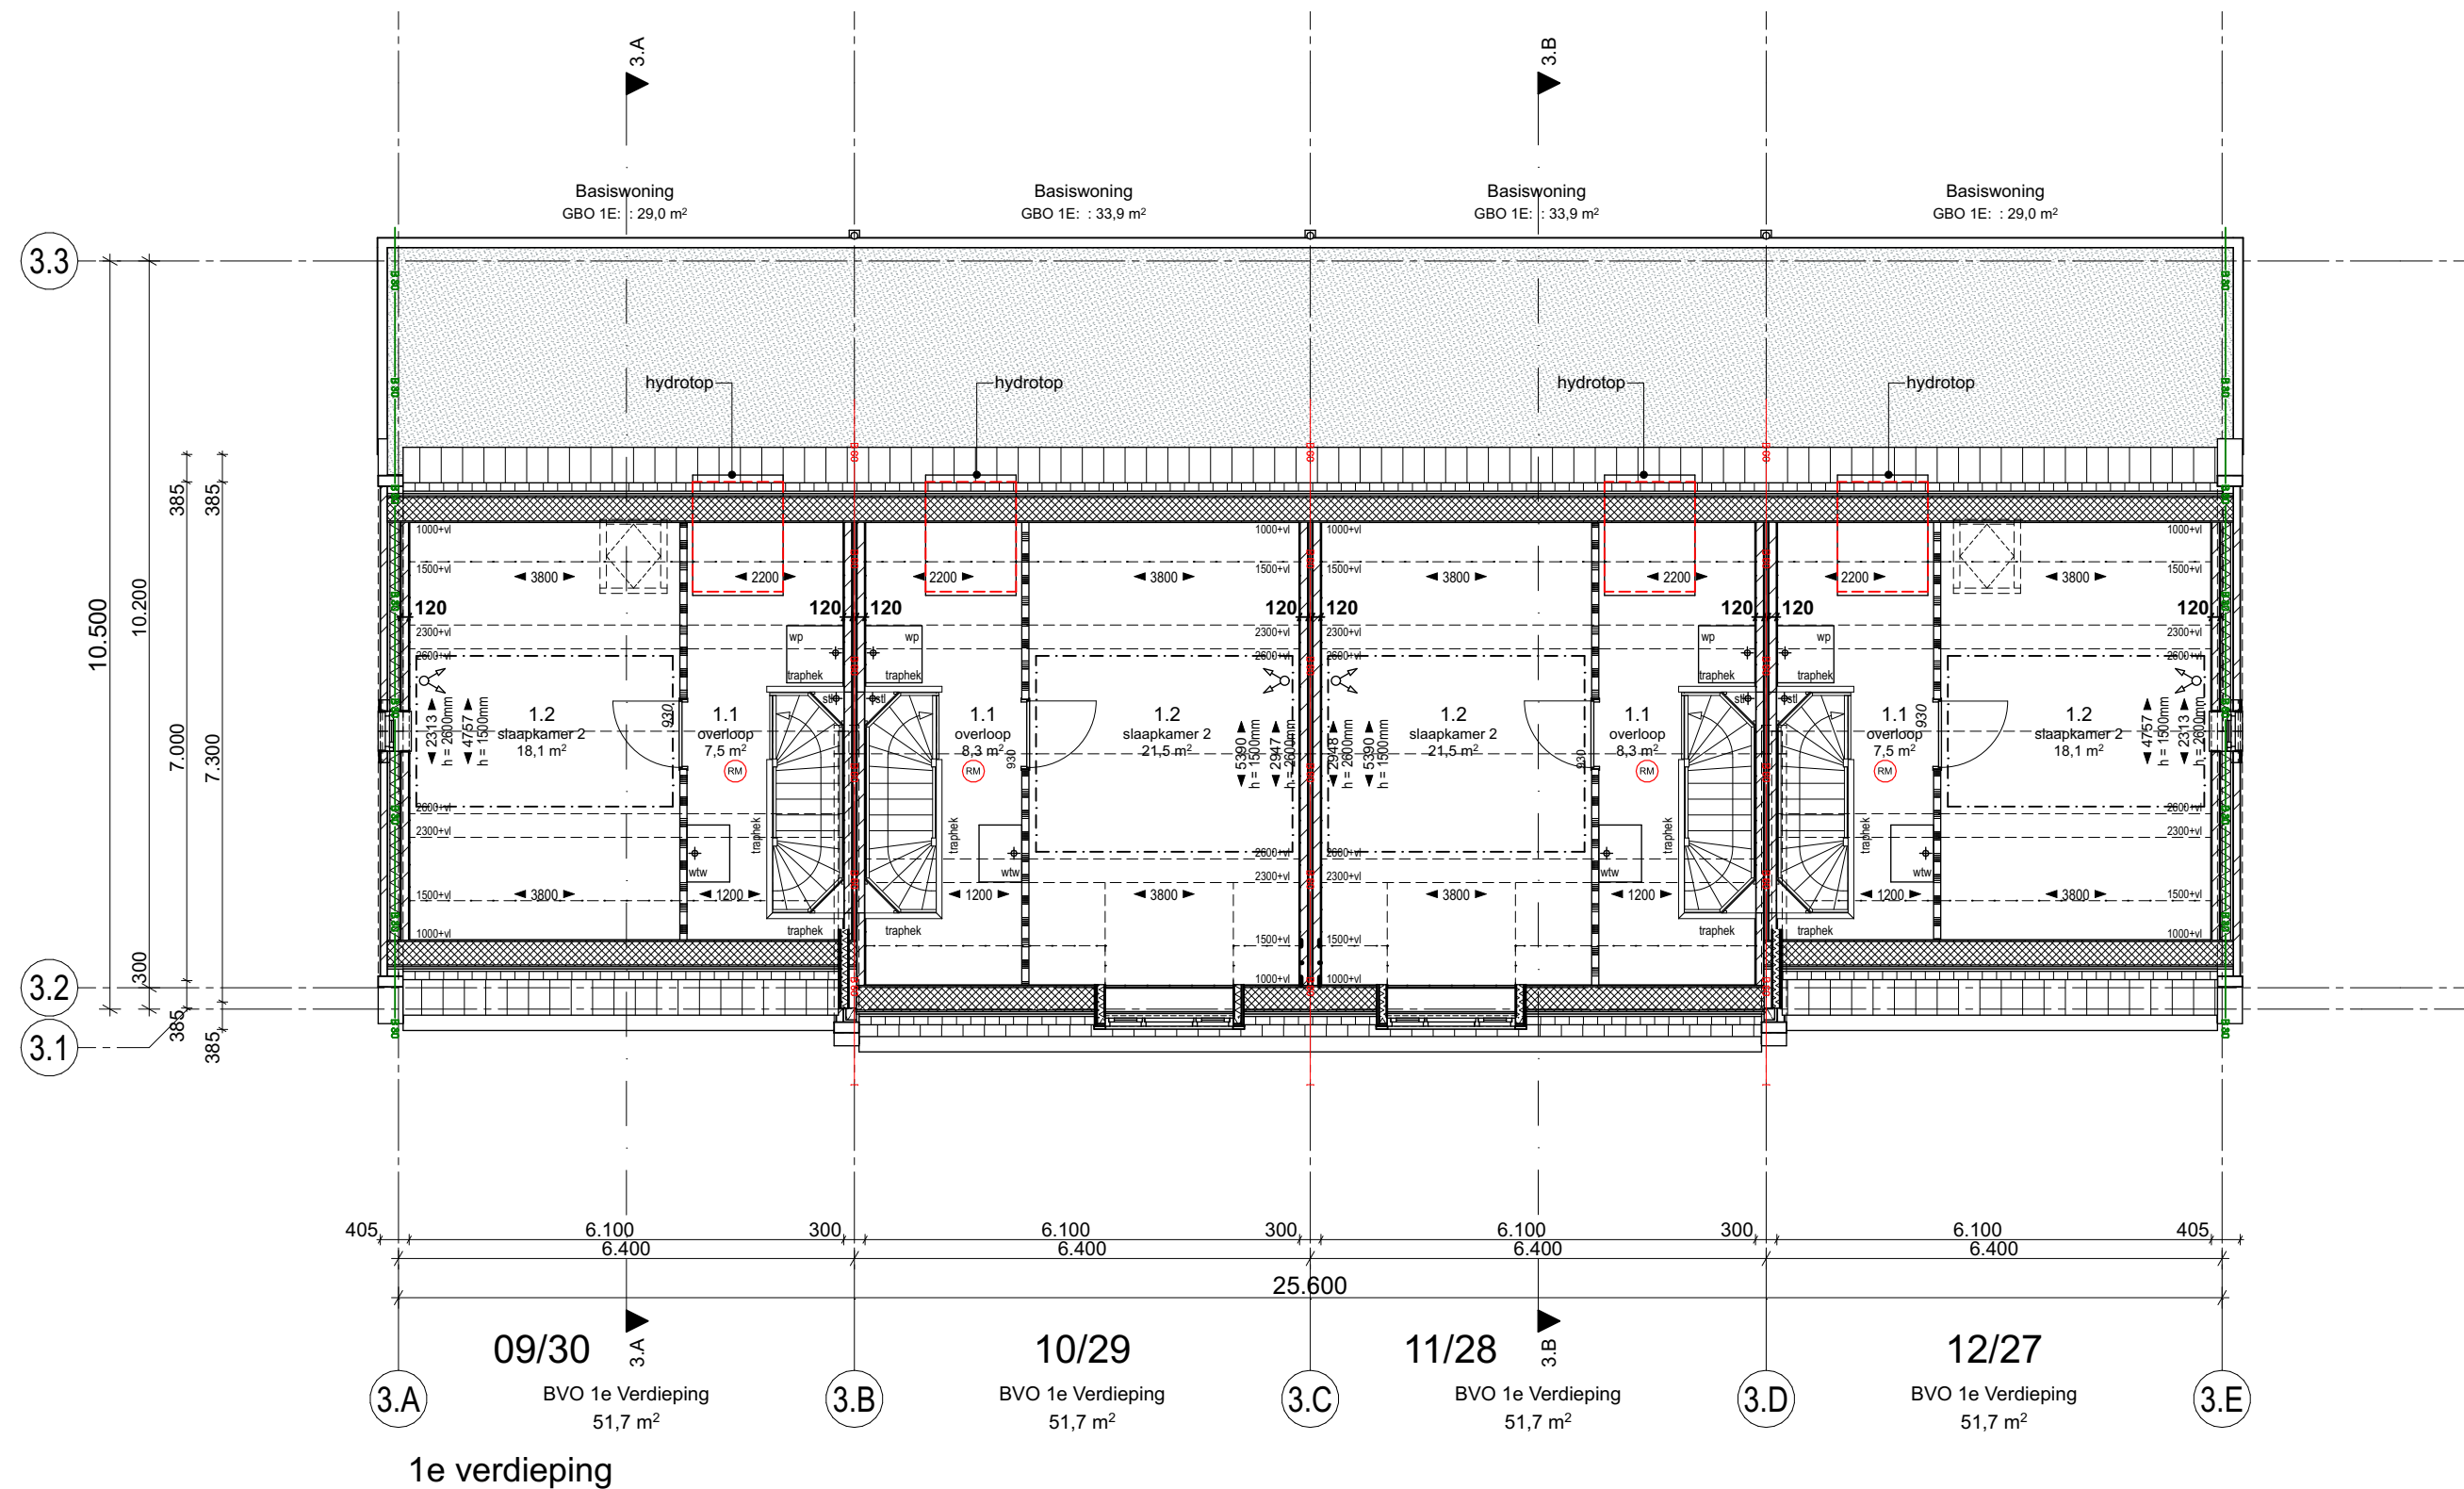

1e verdieping




achtergevel

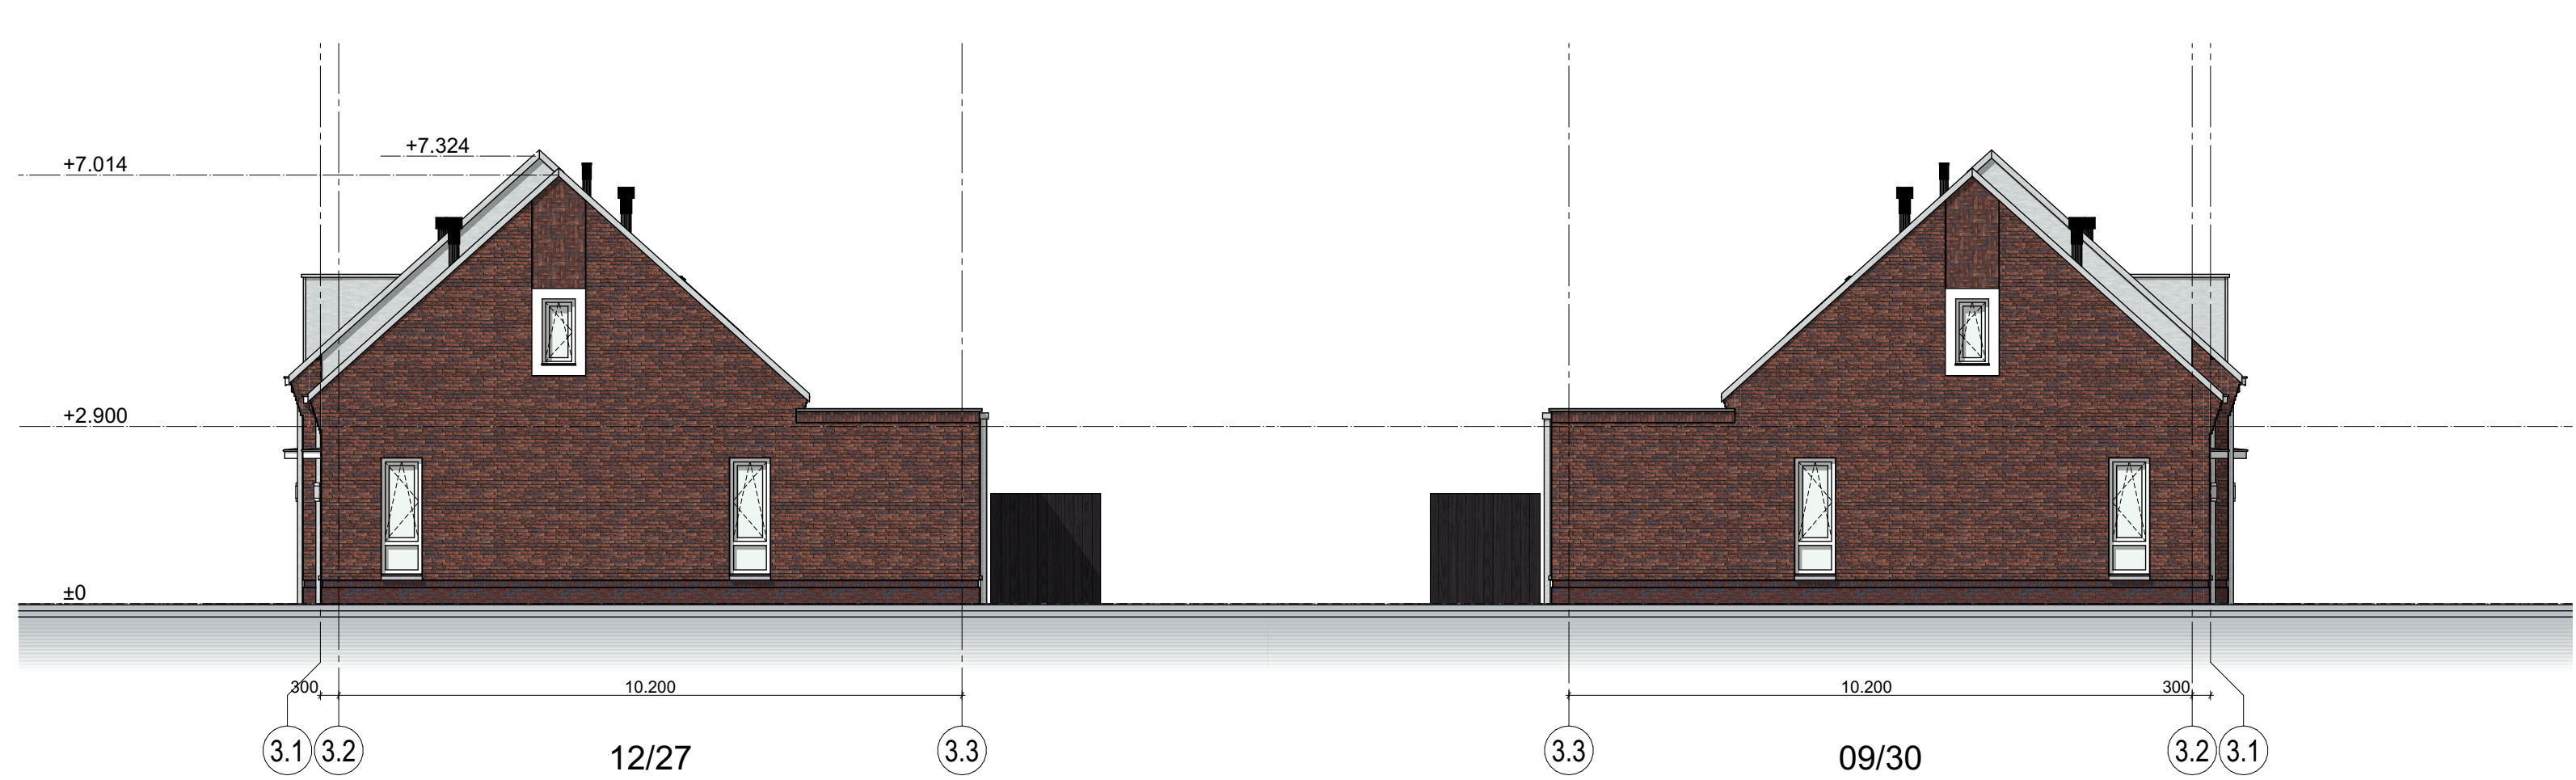

rechtergevel

linkergevel

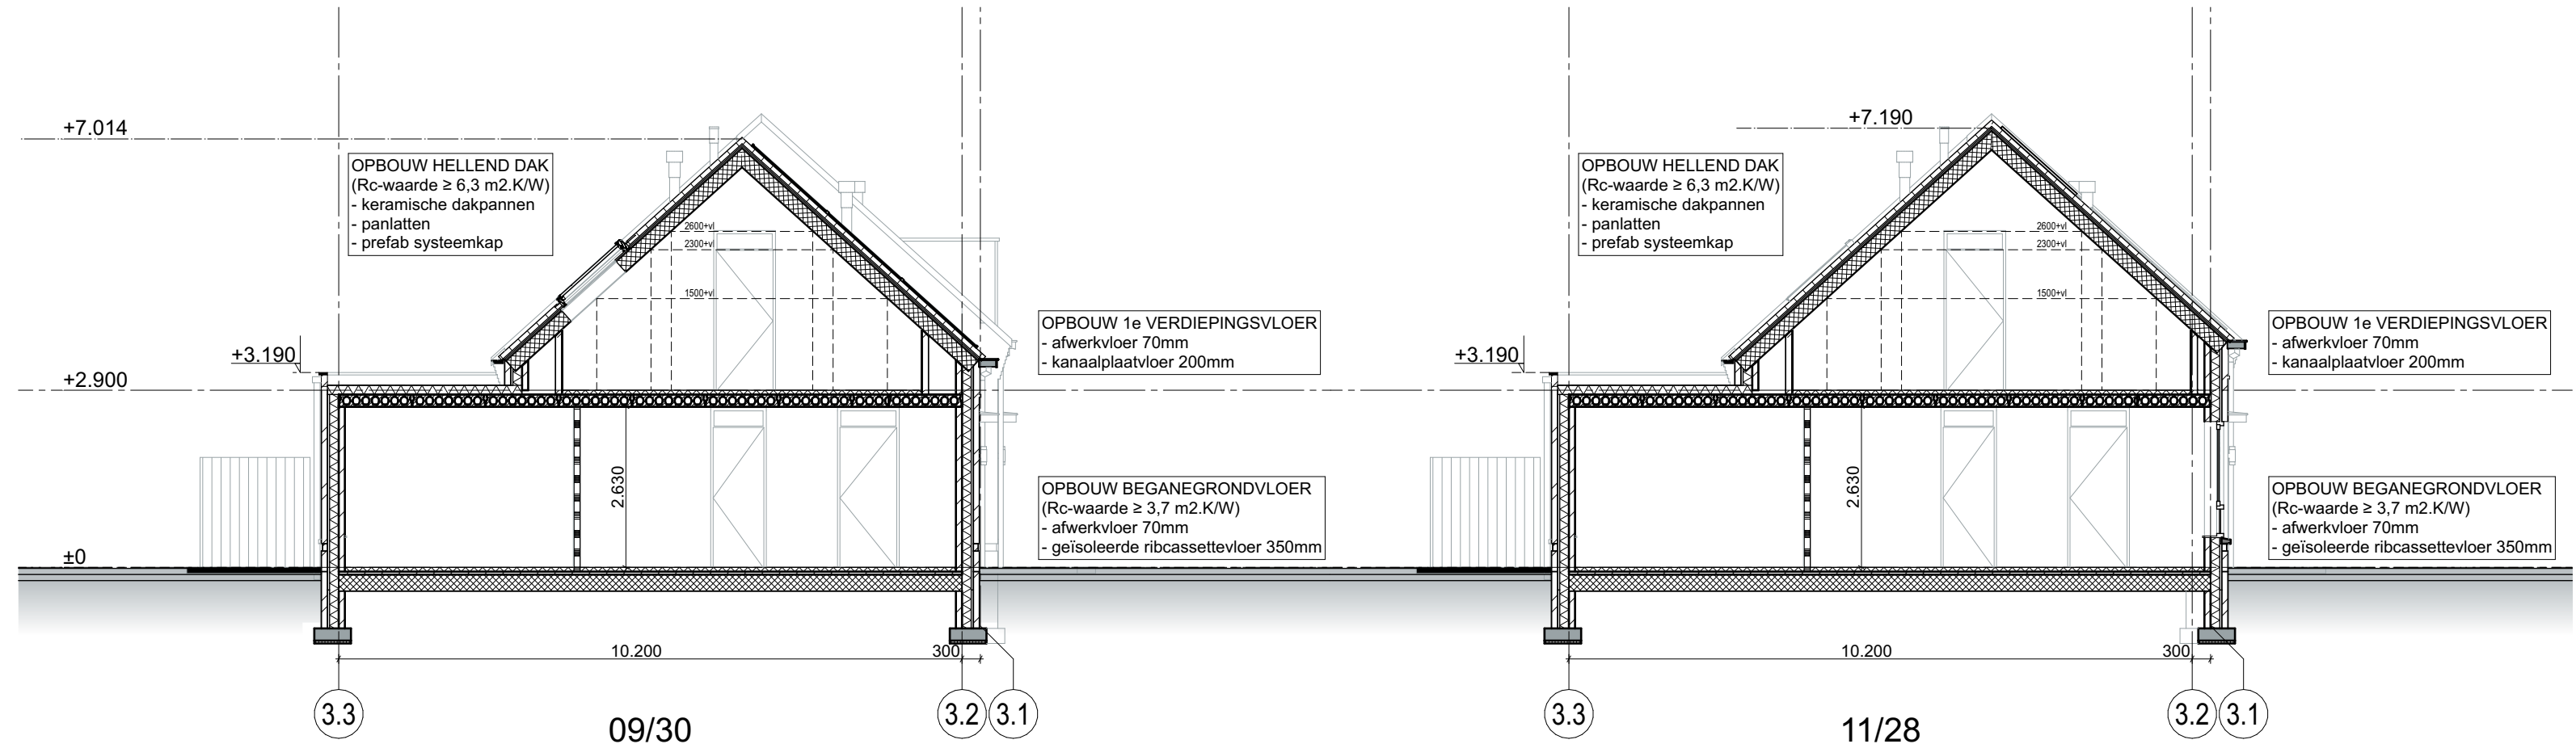

doorsnede A-A

doorsnede B-B

- voor posities pv-panelen zie blad ZON-01 -

weusten liedenbaum architecten	Project	Taets van Amerongenweg Renswoude		Project nummer	21-2196
	Opdrachtgever	Gemeentelijk woningbedrijf Renswoude		Status	
	Onderdeel	Blok 03 en 06 - Gevels, doorsneden en plattegronden		DEFINITIEF	
	Datum	06-05-2022	17-05-2022	1:100	
	Wijziging B	Wijziging C	Getekend	-	
	Wijziging D	Wijziging E	Tekening nummer		
	Wijziging F	Formaat	A1	BA-100.03	
	Utrechtseweg 310-809 6812 AR Arnhem				
026 443 6972 info@weustenliedenbaum.nl www.weustenliedenbaum.nl					