
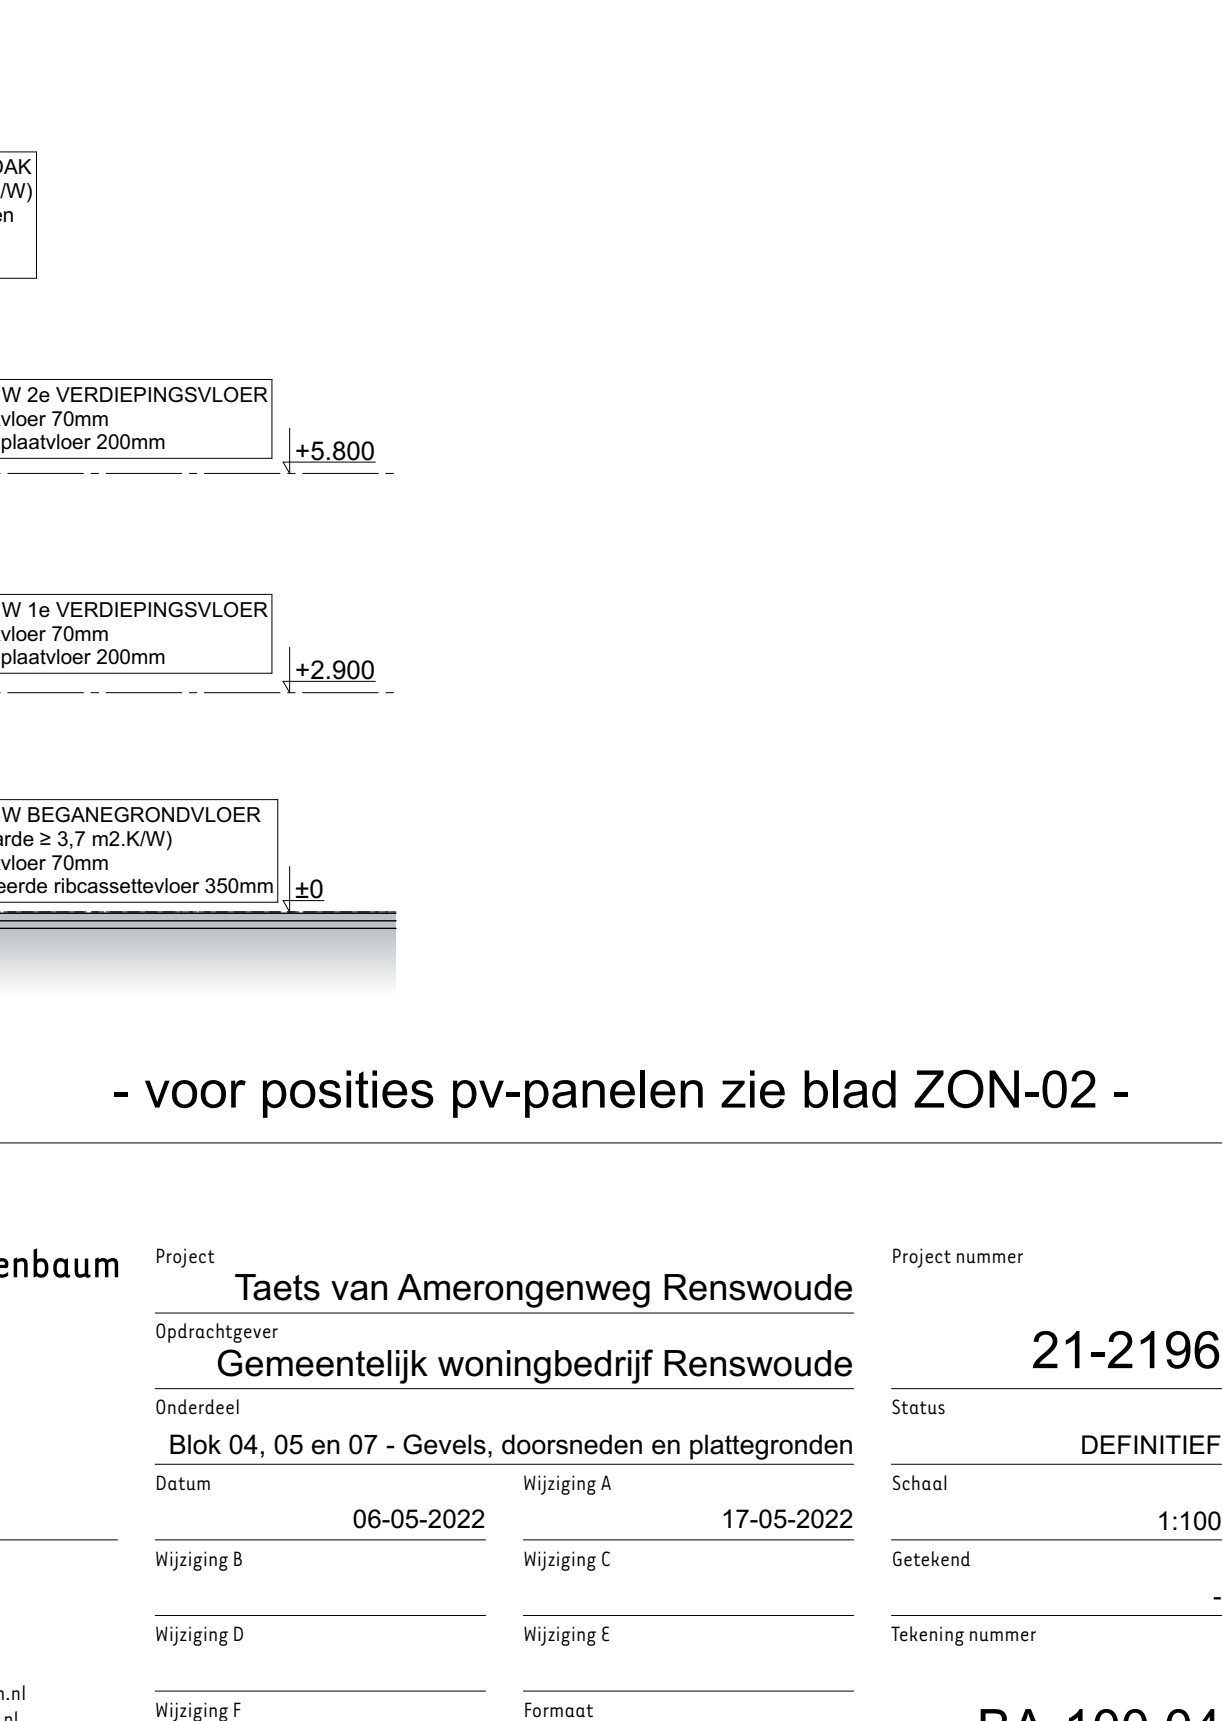
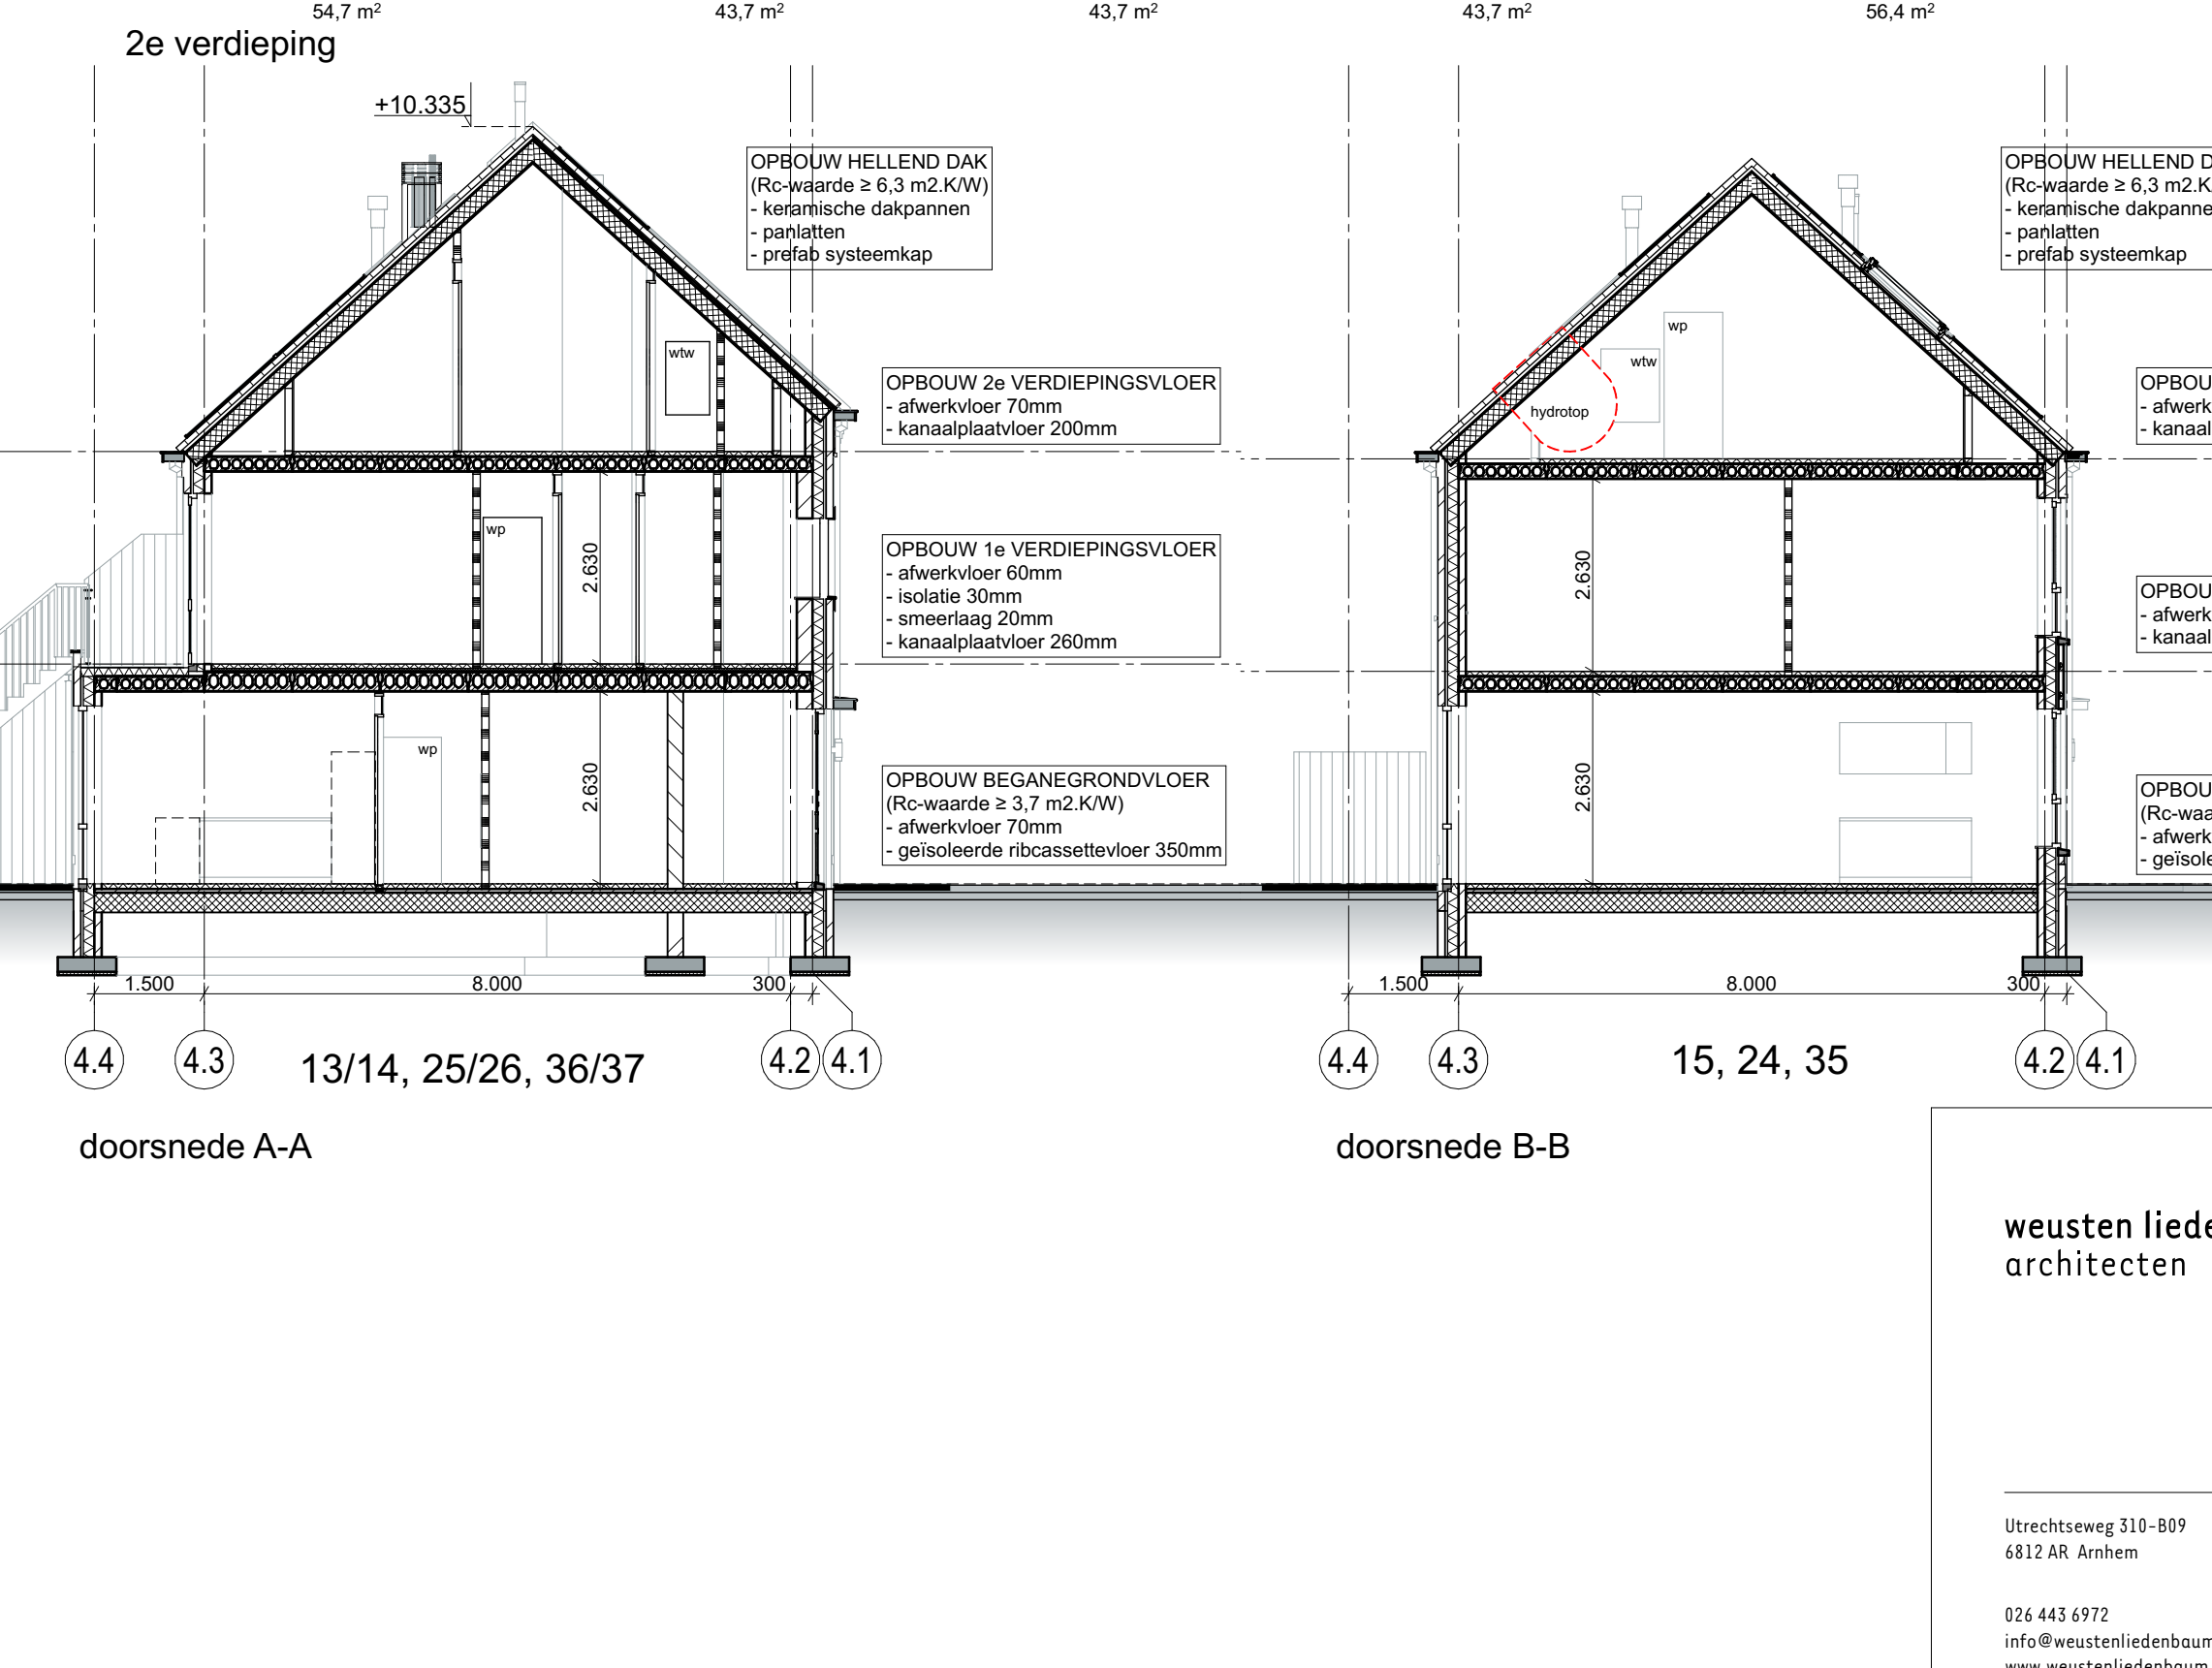
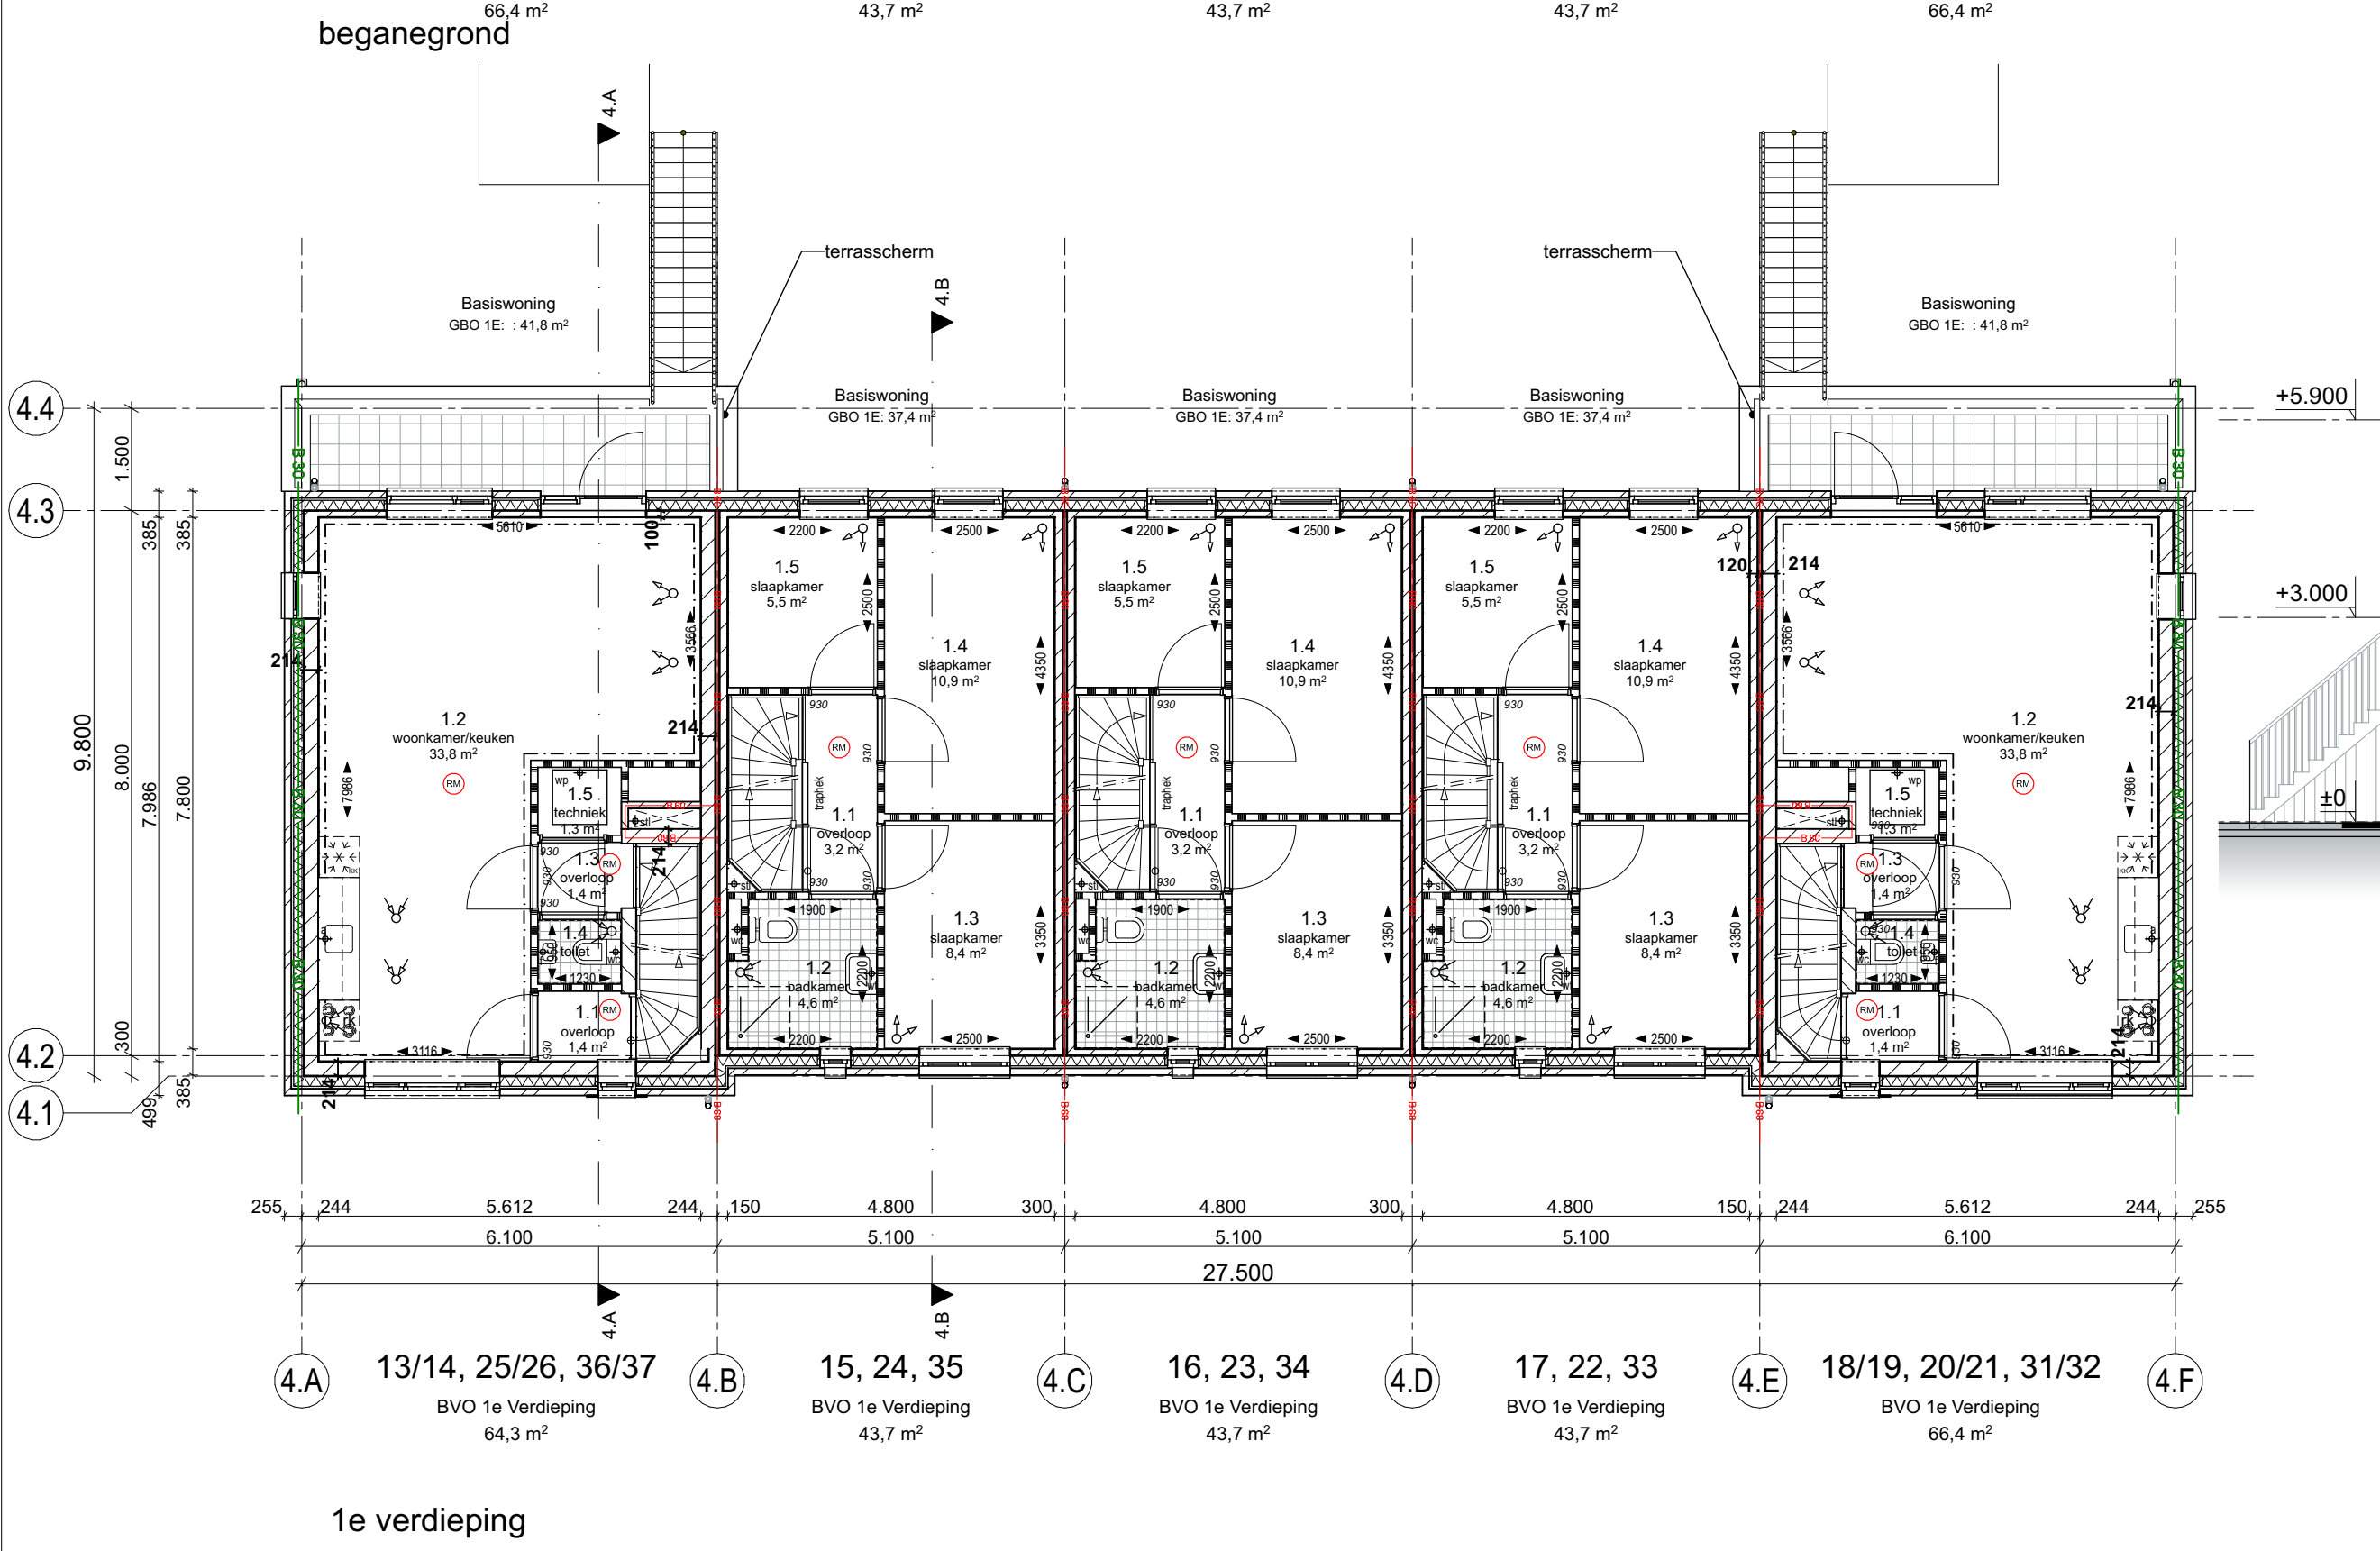
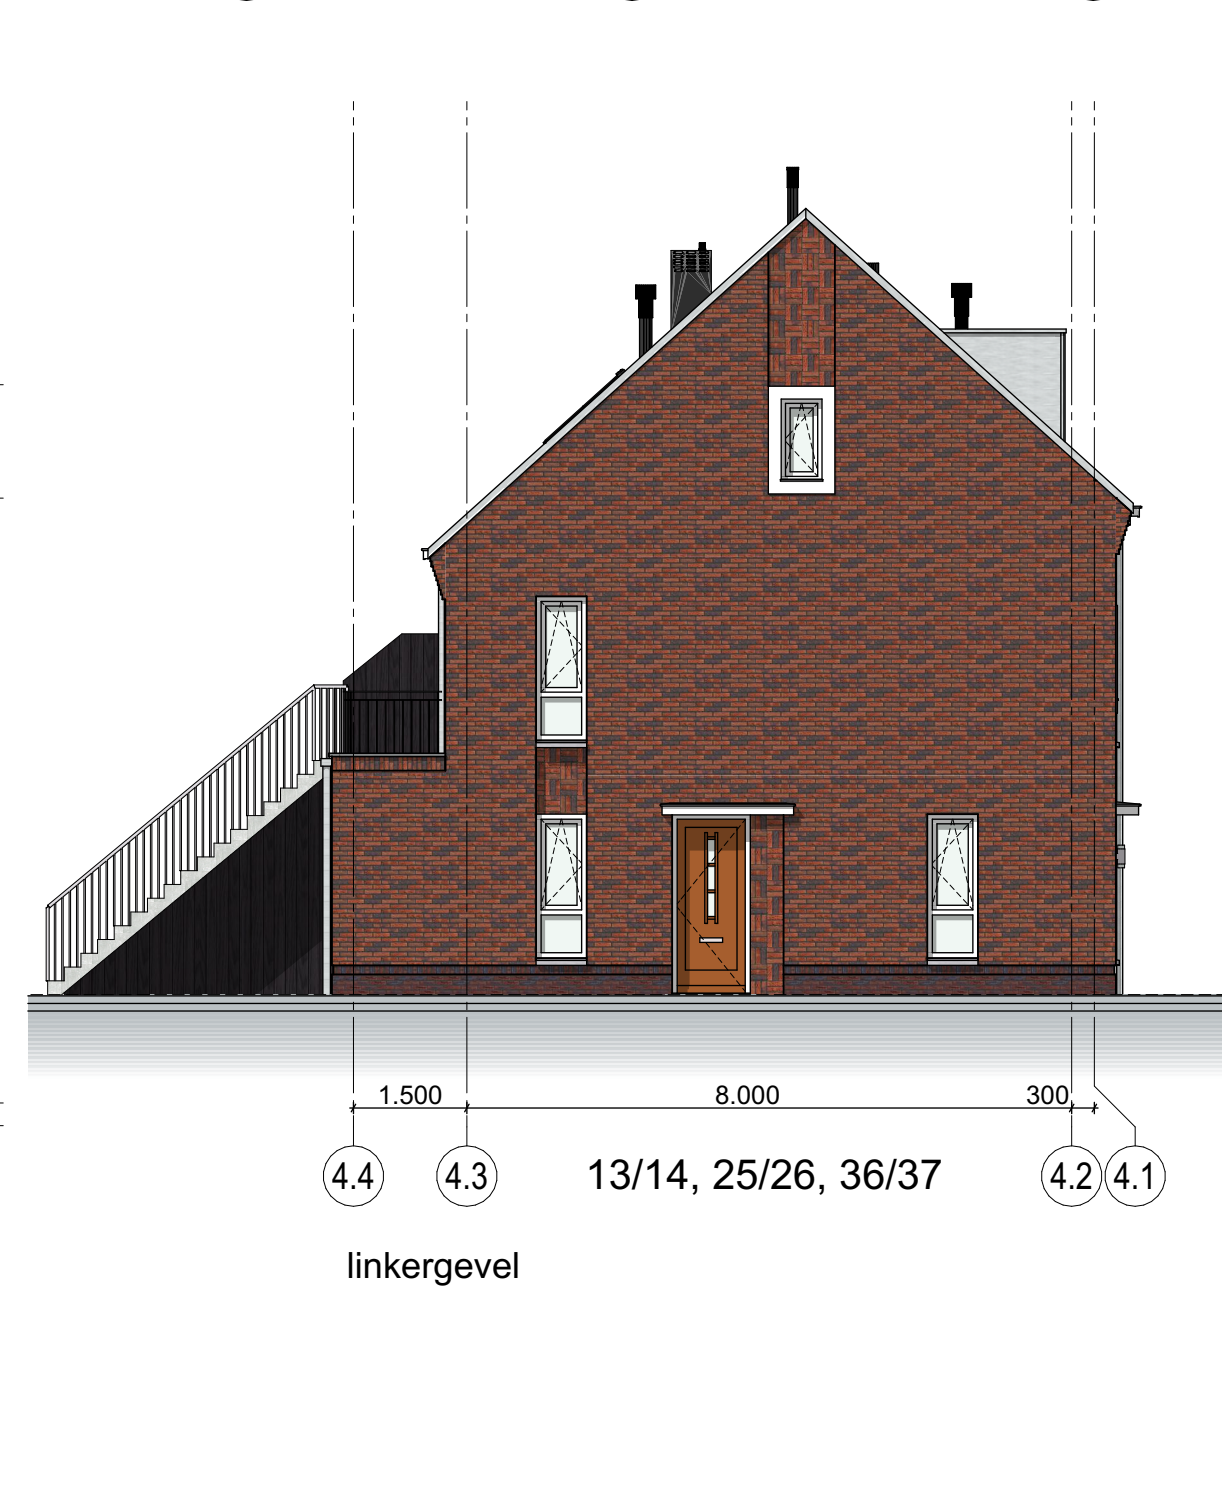
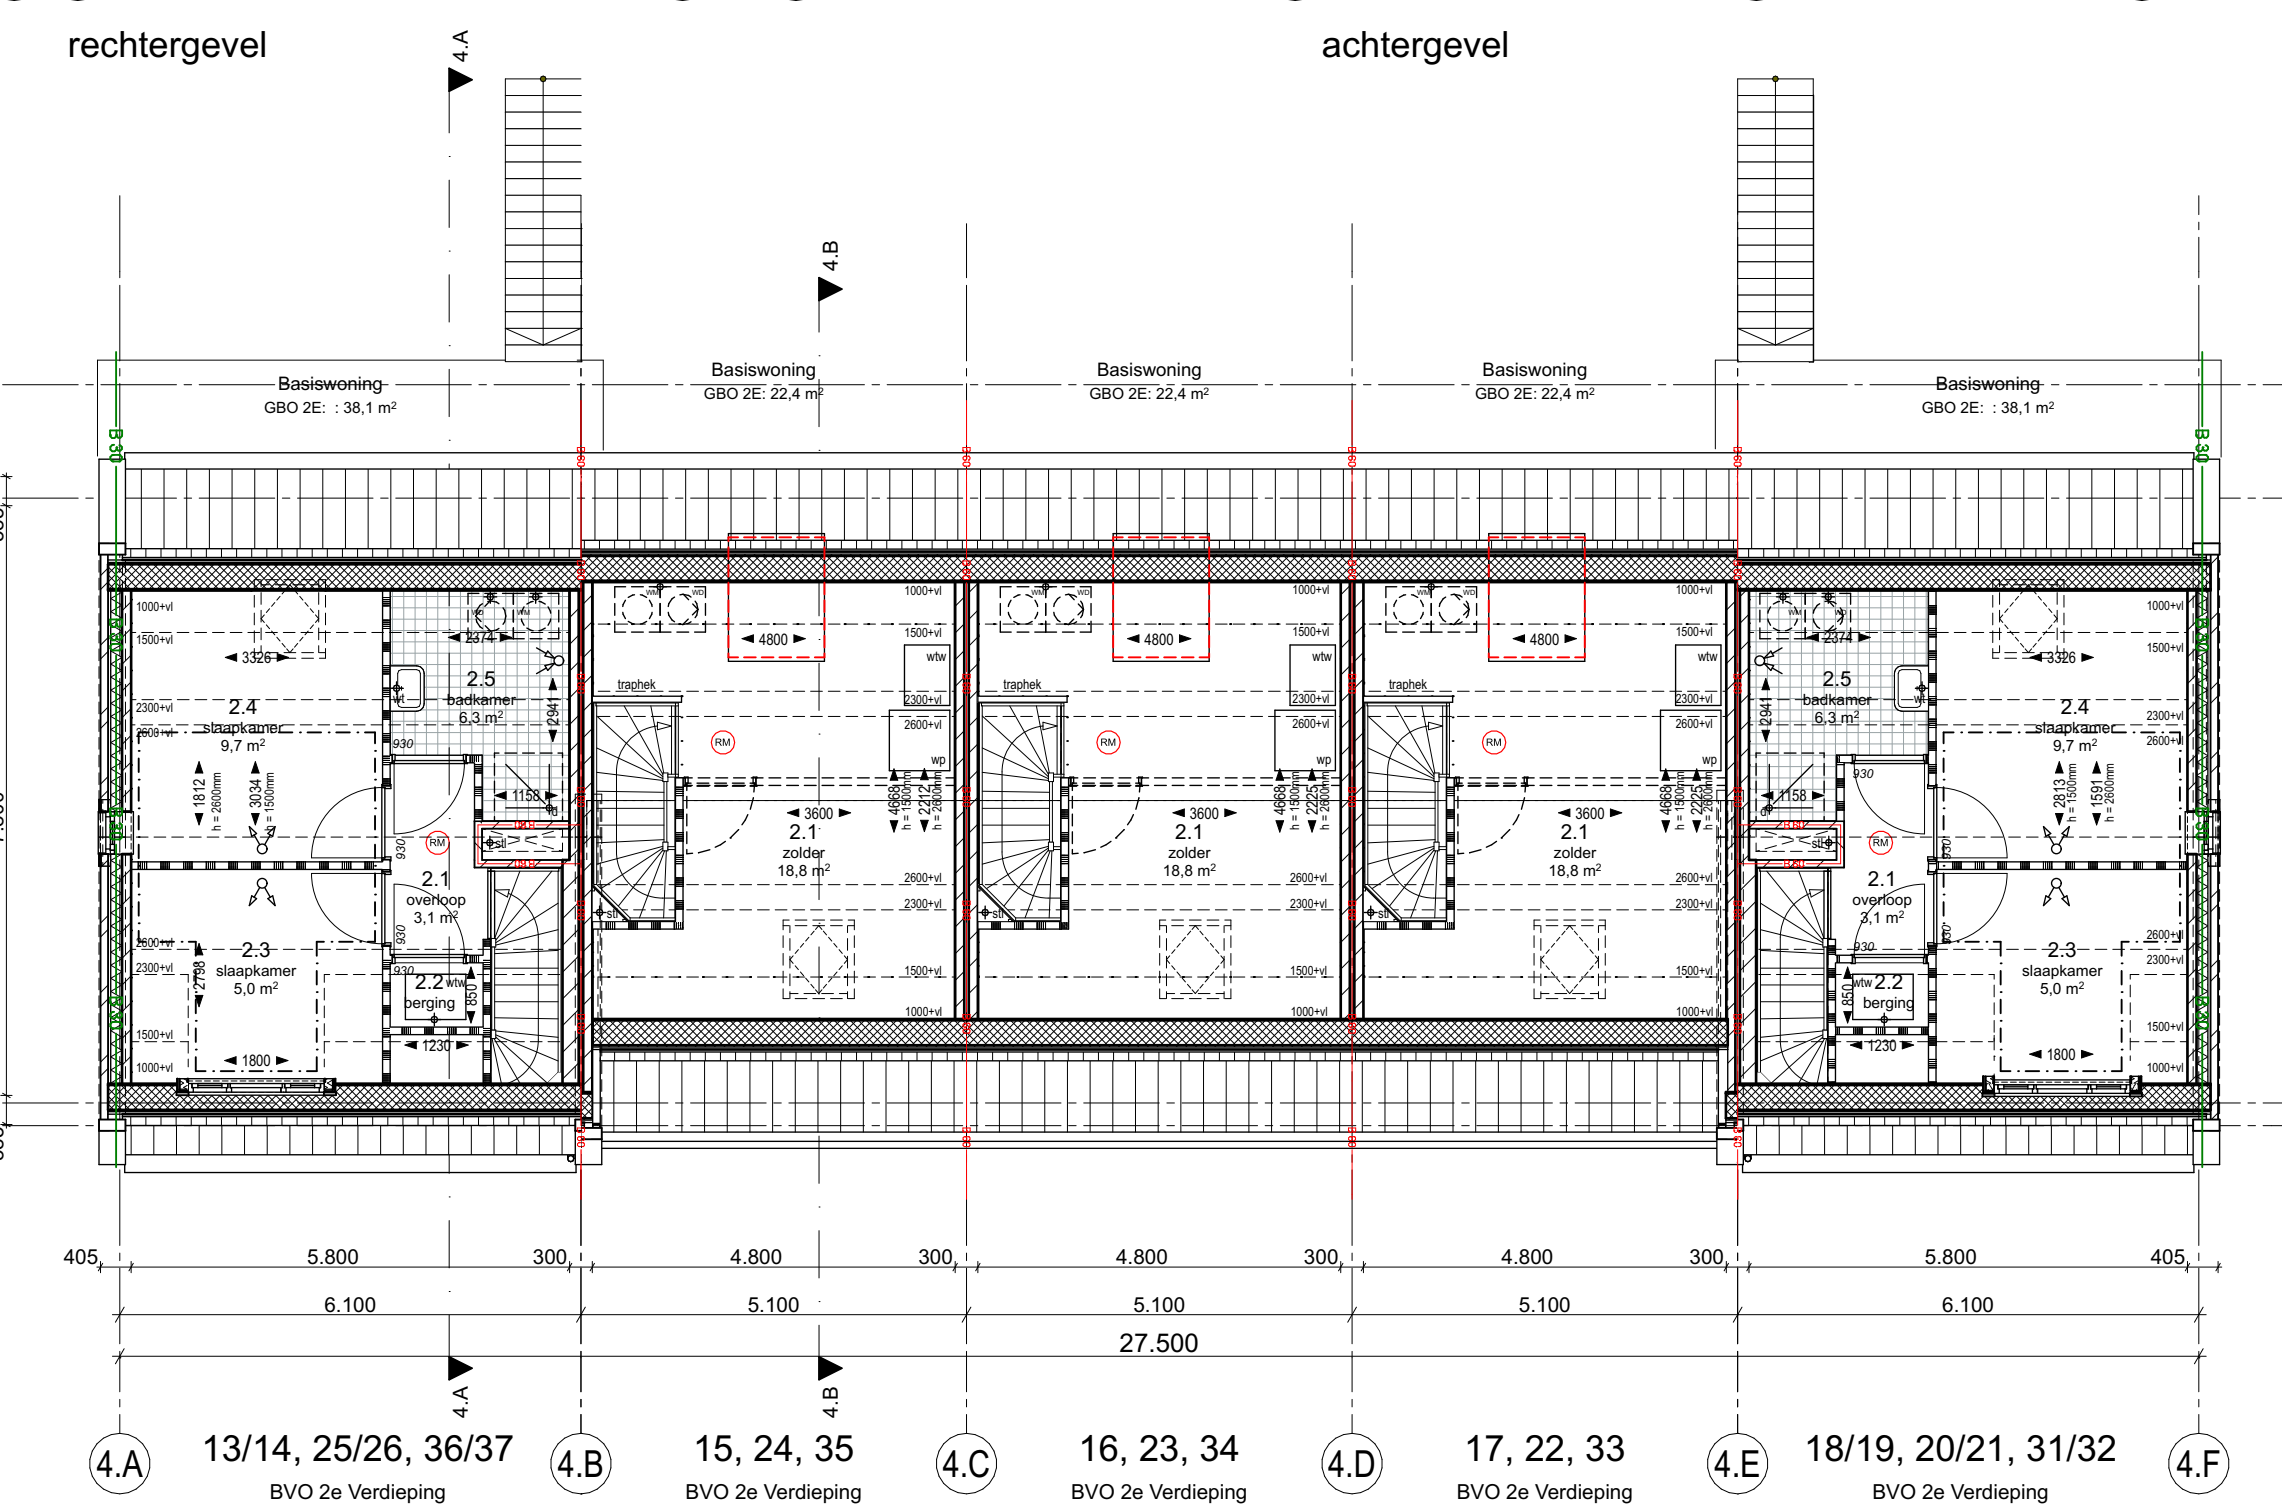


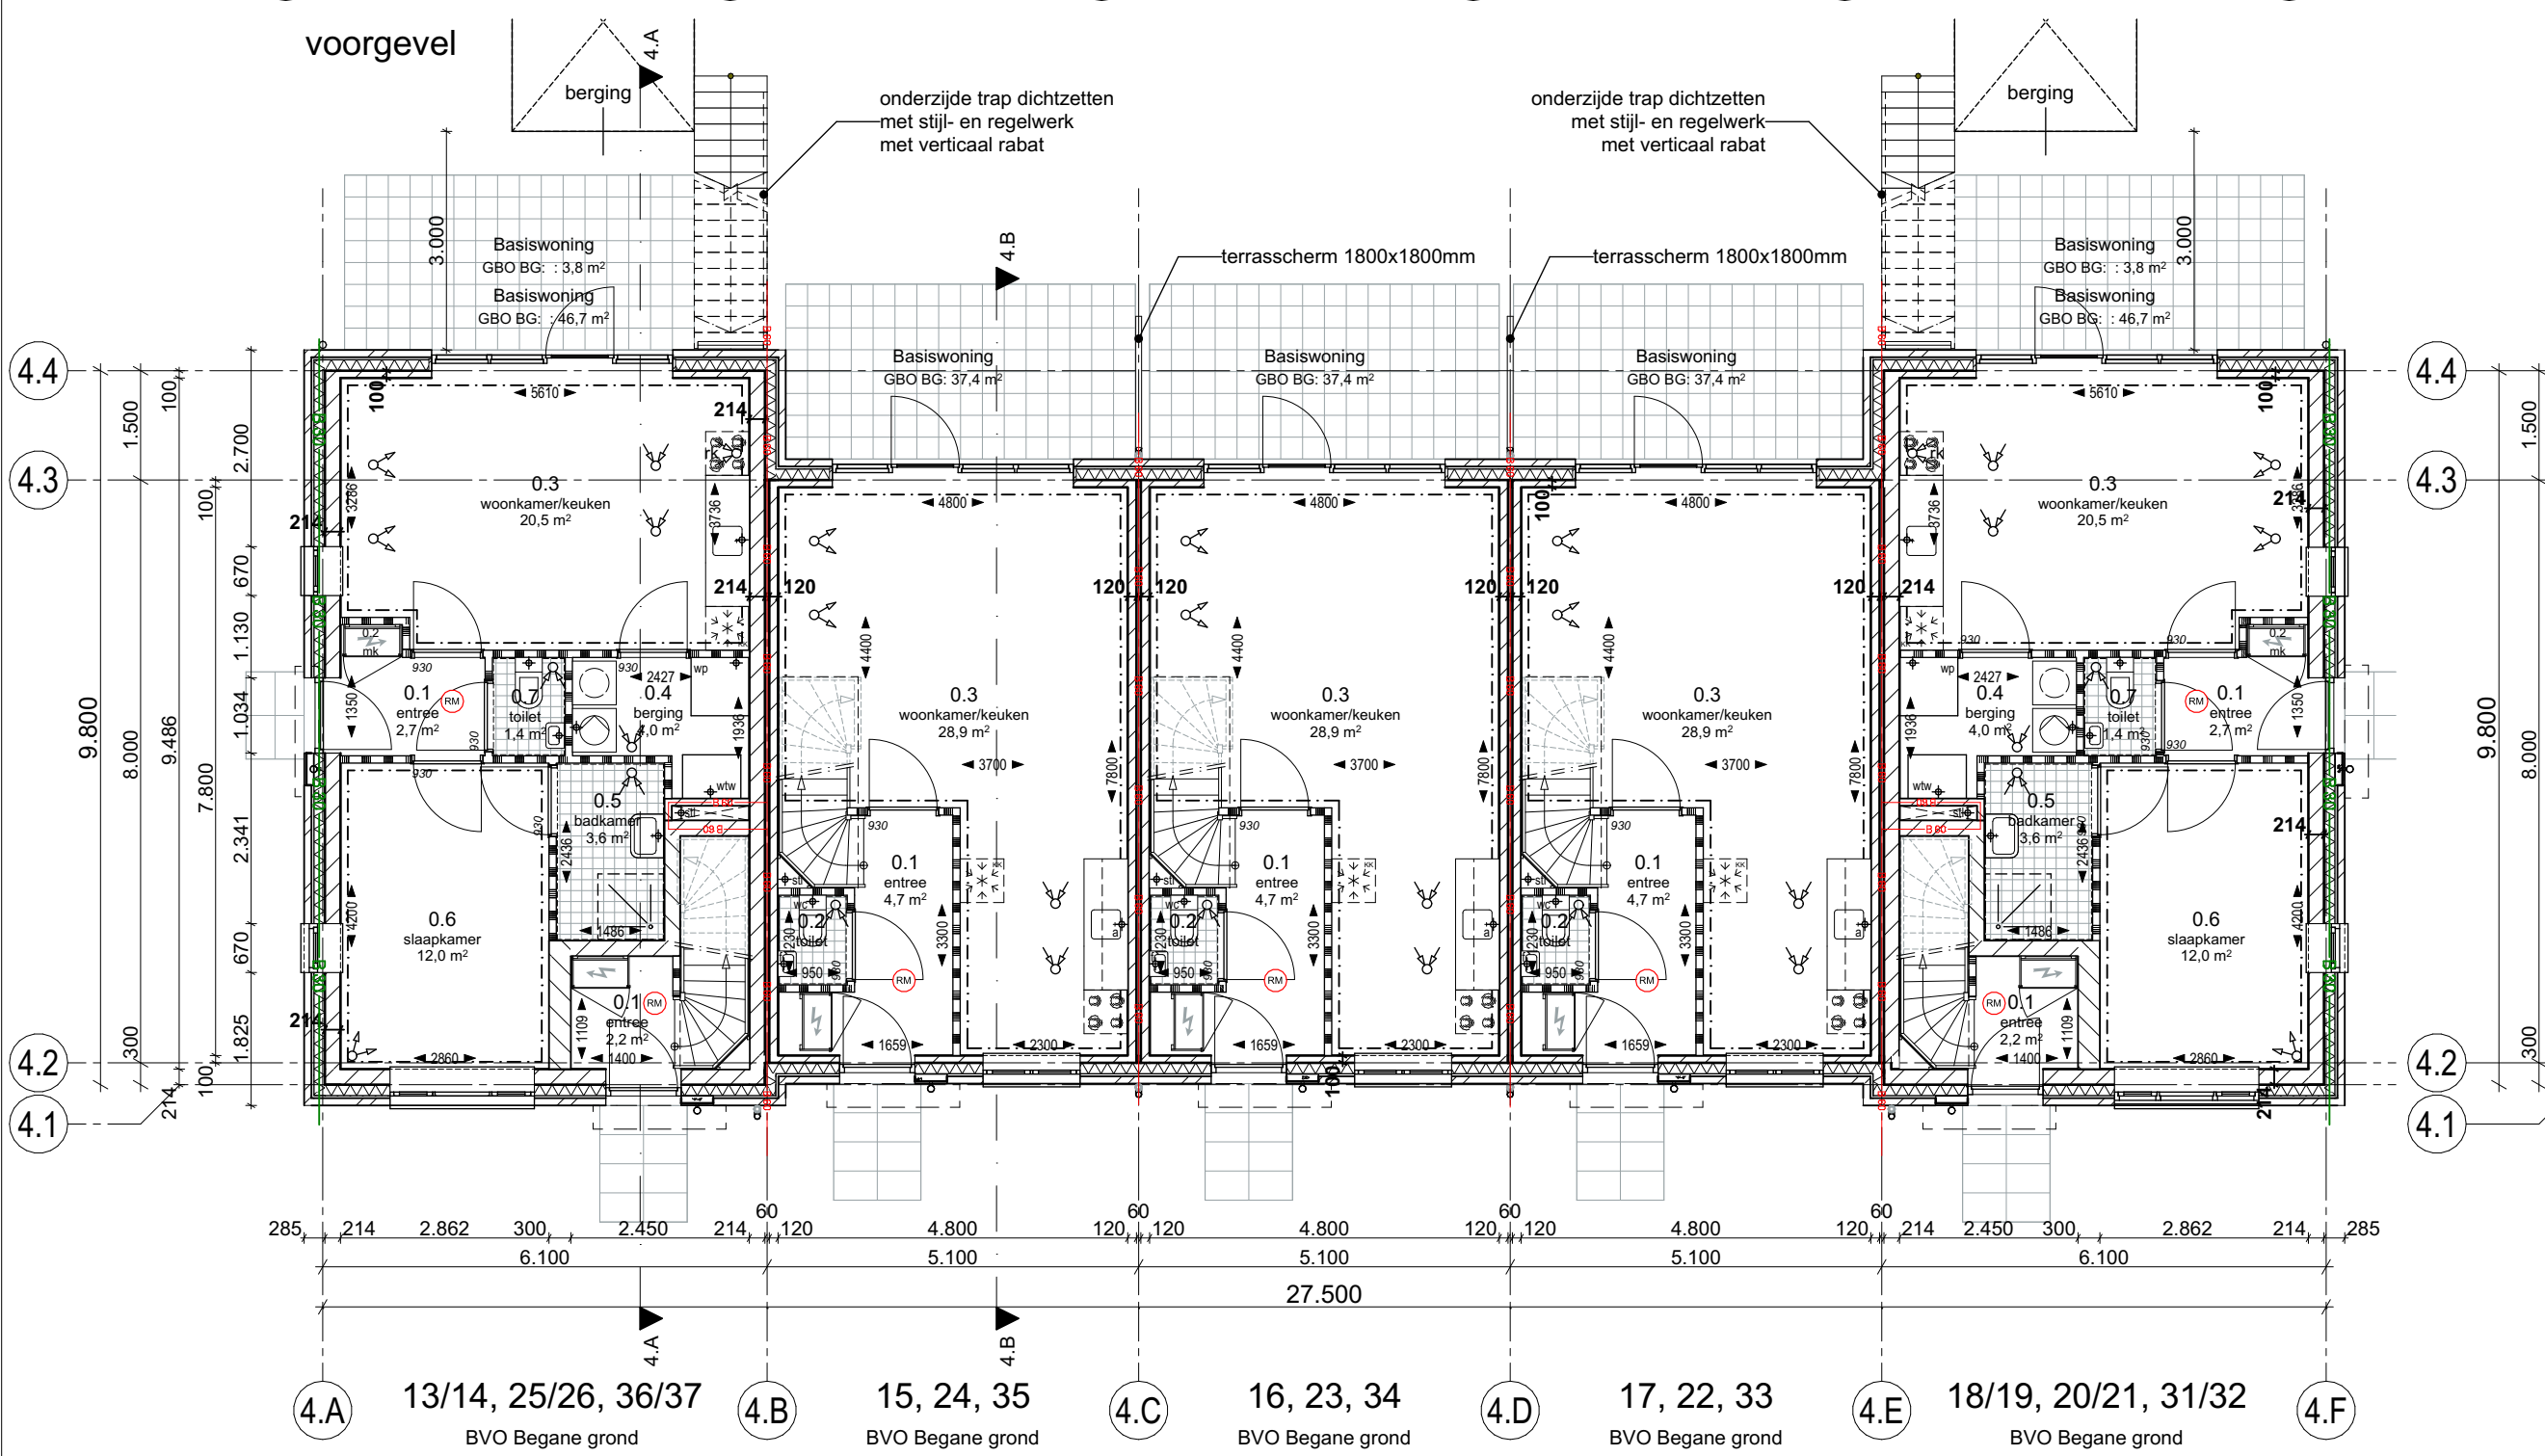

weusten liedenbaum architecten	Project	Taets van Amerongenweg Renswoude		Project nummer	21-2196
	Opdrachtgever	Gemeentelijk woningbedrijf Renswoude		Status	
	Onderdeel	Blok 04, 05 en 07 - Gevels, doorsneden en plattegronden		School	DEFINITIEF
	Datum	06-05-2022	17-05-2022	Schaal	1:100
	Wijziging B	Wijziging C	Getekend	-	
Utrechtseweg 310-809 6812 AR Arnhem	Wijziging D	Wijziging E	Tekening nummer		
	Wijziging F	Formaat			
					A1

026 443 6972
info@weustenliedenbaum.nl
www.weustenliedenbaum.nl

BA-100.04