




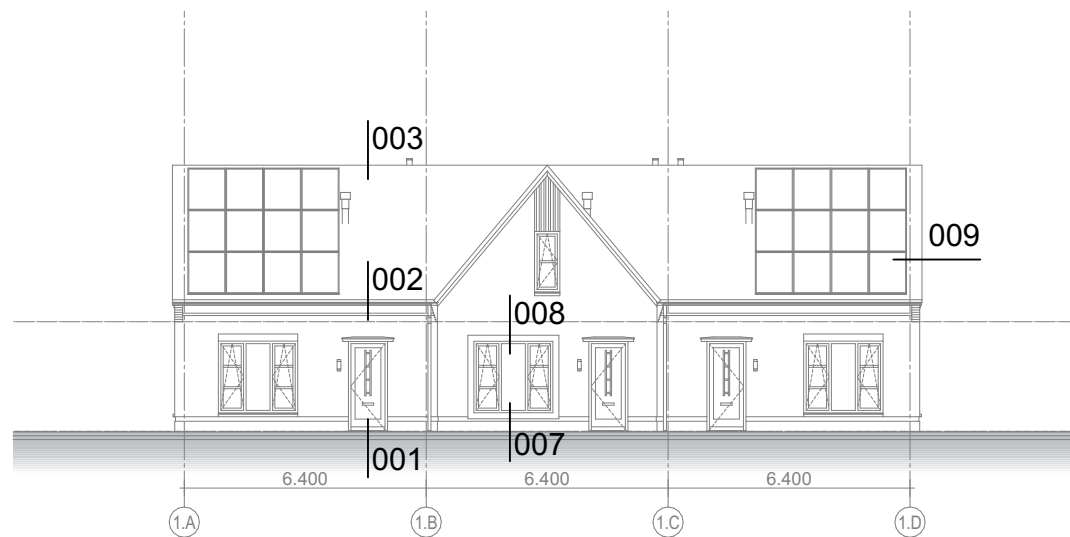


Voorgevel

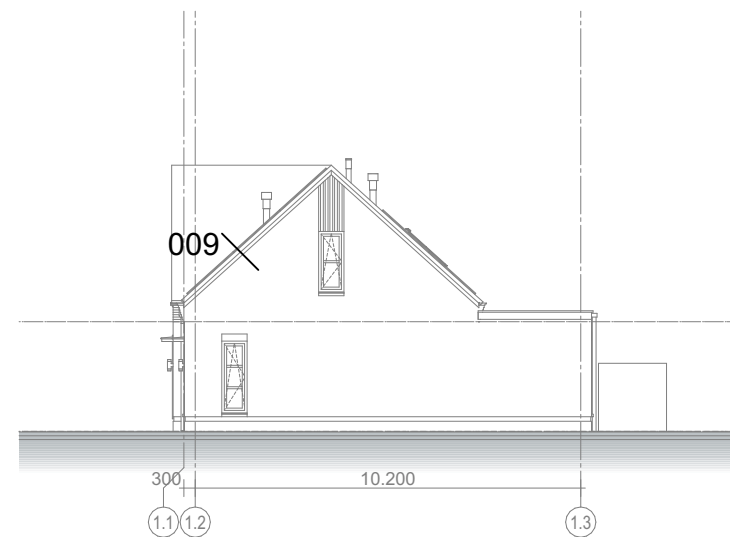

Zijgevel Rechts

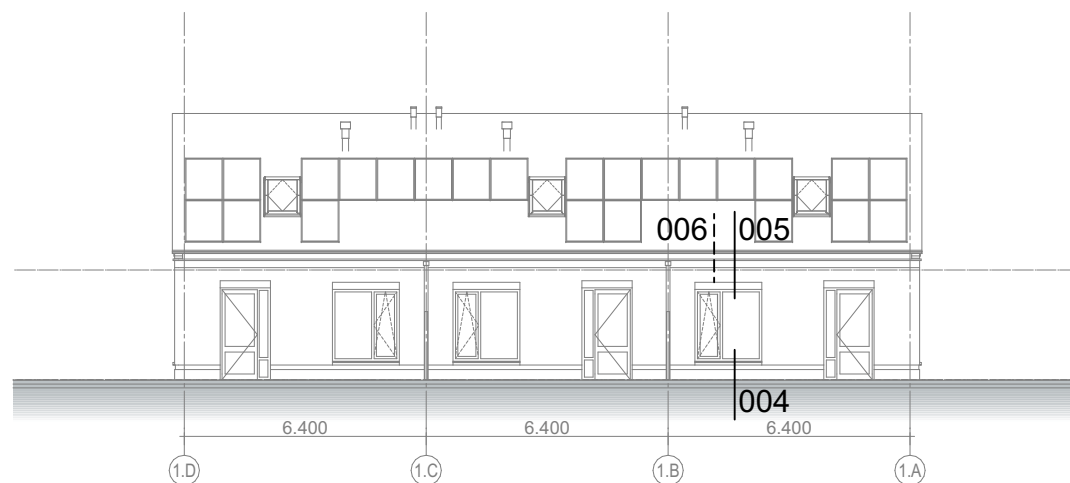

Achtergevel

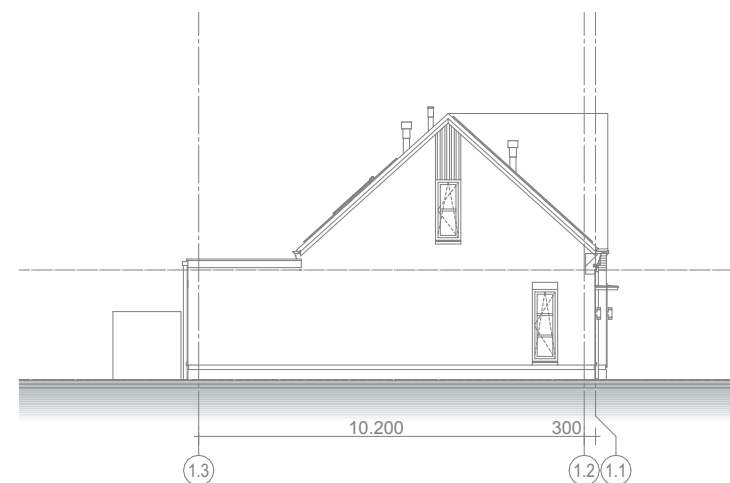

Zijgevel Links

weusten liedenbaum
architecten

Utrechtseweg 167
6812 AC Arnhem

026 443 6972
info@weustenliedenbaum.nl
www.weustenliedenbaum.nl

Project
Taets van Amerongenweg Renswoude

Onderdeel

Datum
06-05-2022

Wijziging B

Wijziging D

Detailnummering Blok 01

Wijziging A

Wijziging C

Formaat

A3

Project nummer

21-2196

Status

DEFINITIEF

Schaal


1:200

Tekening nummer


BA-700.A




Voorgevel

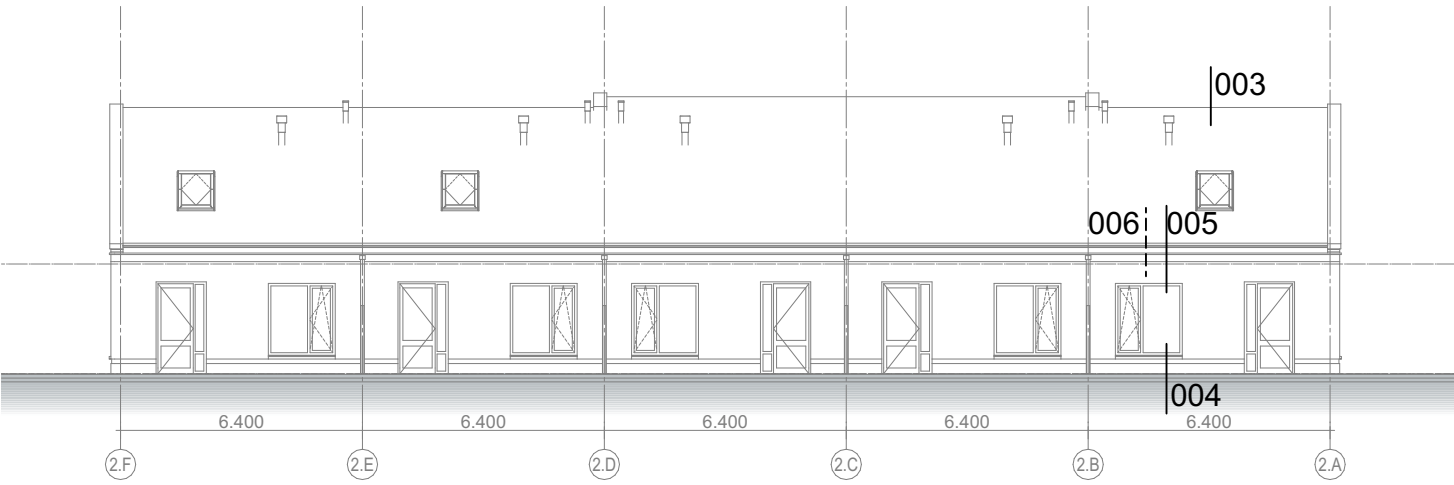

Achtergevel

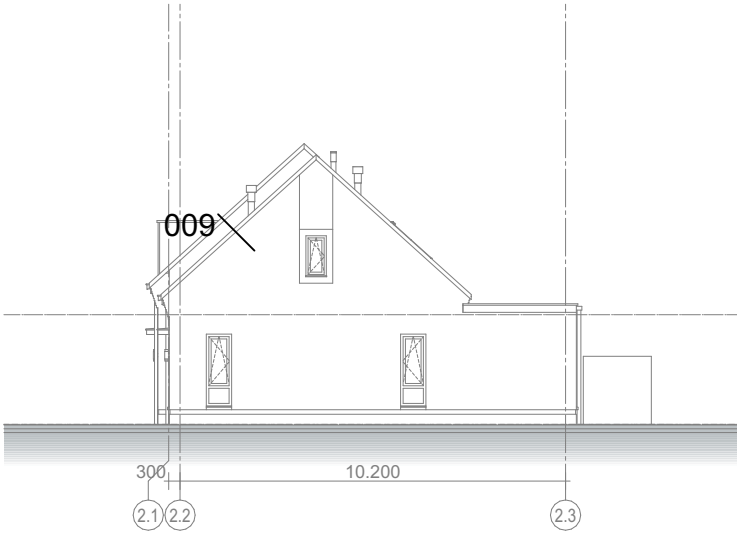

Zijgevel Rechts

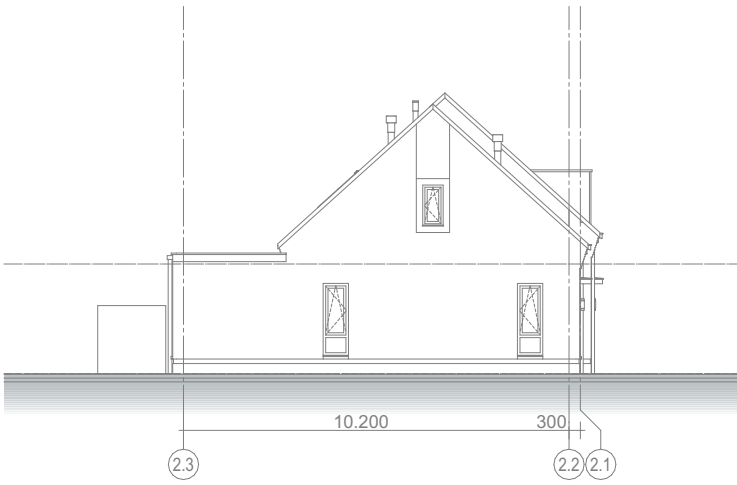

Zijgevel Links

weusten liedenbaum
architecten

Utrechtseweg 167
6812 AC Arnhem

026 443 6972
info@weustenliedenbaum.nl
www.weustenliedenbaum.nl

Project
Taets van Amerongenweg Renswoude

Onderdeel

Datum
06-05-2022

Wijziging B

Wijziging D

Detailnummering Blok 02

Wijziging A

Wijziging C

Formaat

Project nummer

21-2196

Status
DEFINITIEF


Schaal
1:200

Tekening nummer
BA-700.B


A3




Voorgevel

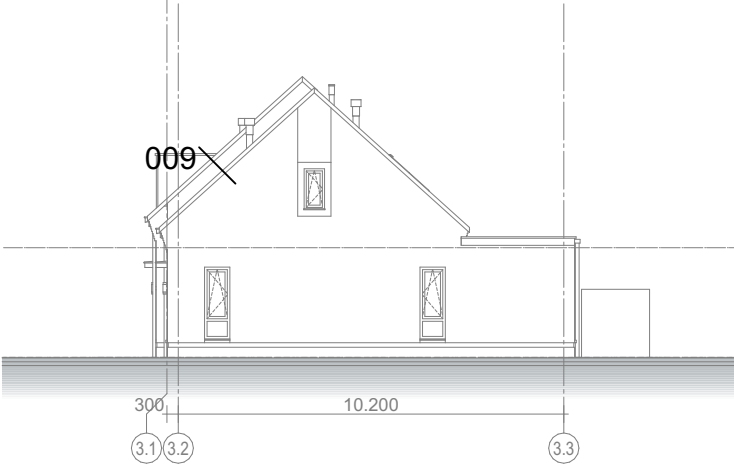

Zijgevel Rechts

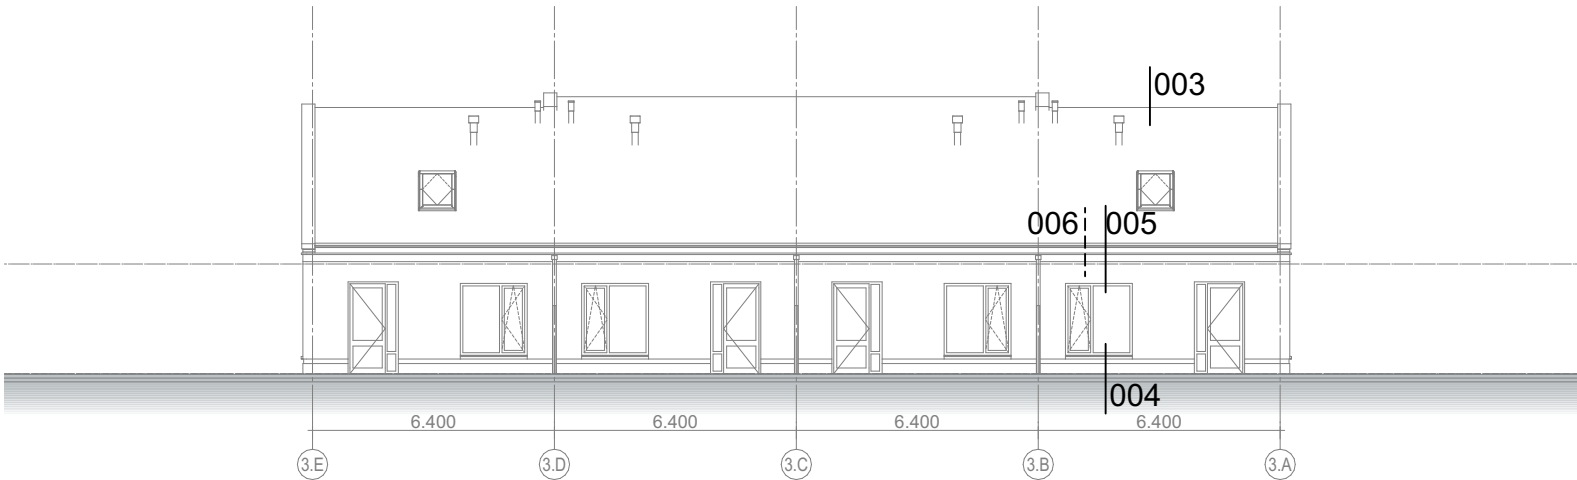

Achtergevel

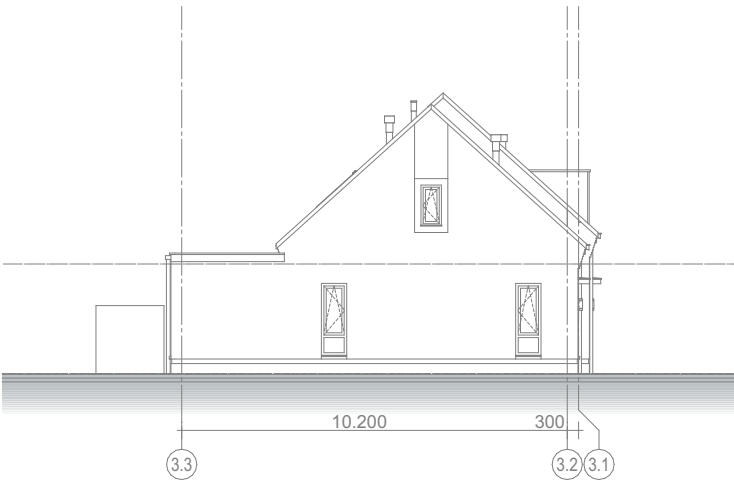

Zijgevel Links

weusten liedenbaum
architecten

Utrechtseweg 167
6812 AC Arnhem

026 443 6972
info@weustenliedenbaum.nl
www.weustenliedenbaum.nl

Project
Taets van Amerongenweg Renswoude

Onderdeel
Detailnummering Blok 03 en 06

Datum	06-05-2022	Wijziging A
Wijziging B		Wijziging C
Wijziging D		Formaat
		A3

Project nummer
21-2196


Status
DEFINITIEF

Schaal
1:200

Tekening nummer
BA-700.C




Voorgevel

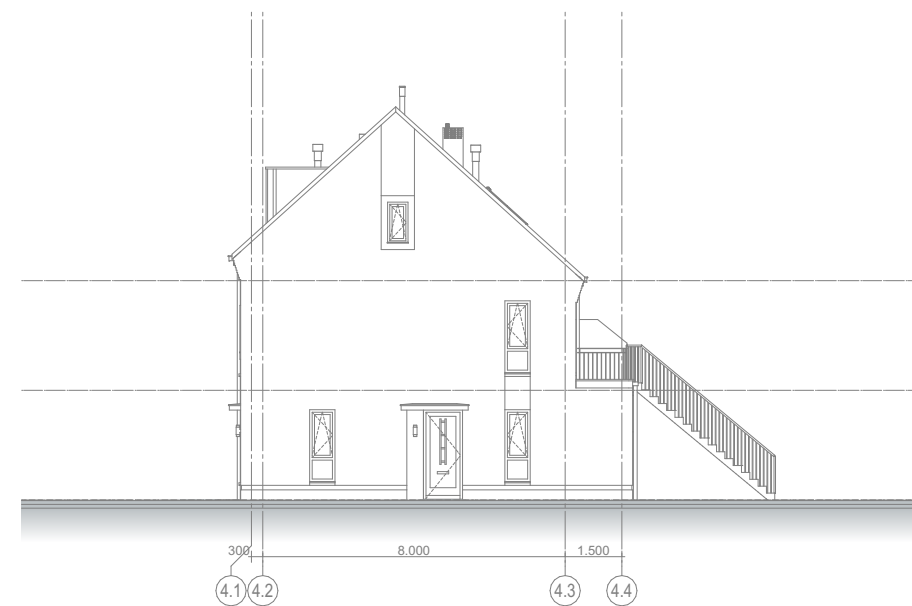

Zijgevel Rechts



Achtergevel

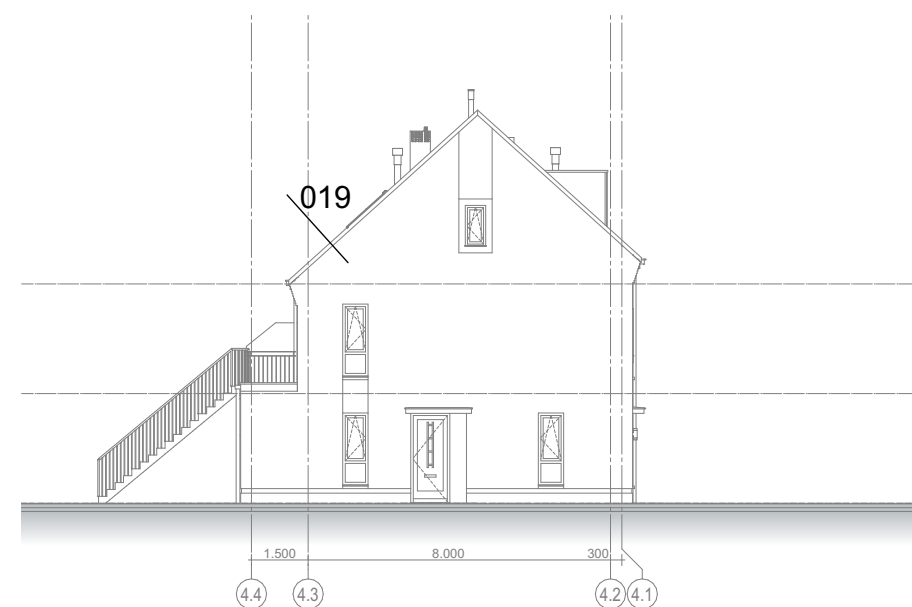

Zijgevel Links

weusten liedenbaum
architecten

Utrechtseweg 167
6812 AC Arnhem

026 443 6972
info@weustenliedenbaum.nl
www.weustenliedenbaum.nl

Project

Taets van Amerongenweg Renswoude

Onderdeel

Detailnummering Blok 04, 05, en 07

Datum

06-05-2022

Wijziging B

Wijziging D

Wijziging A

17-05-2022

Wijziging C

Formaat

A3

Project nummer

21-2196

Status


DEFINITIEF

Schaal

1:200

Tekening nummer

BA-700.D

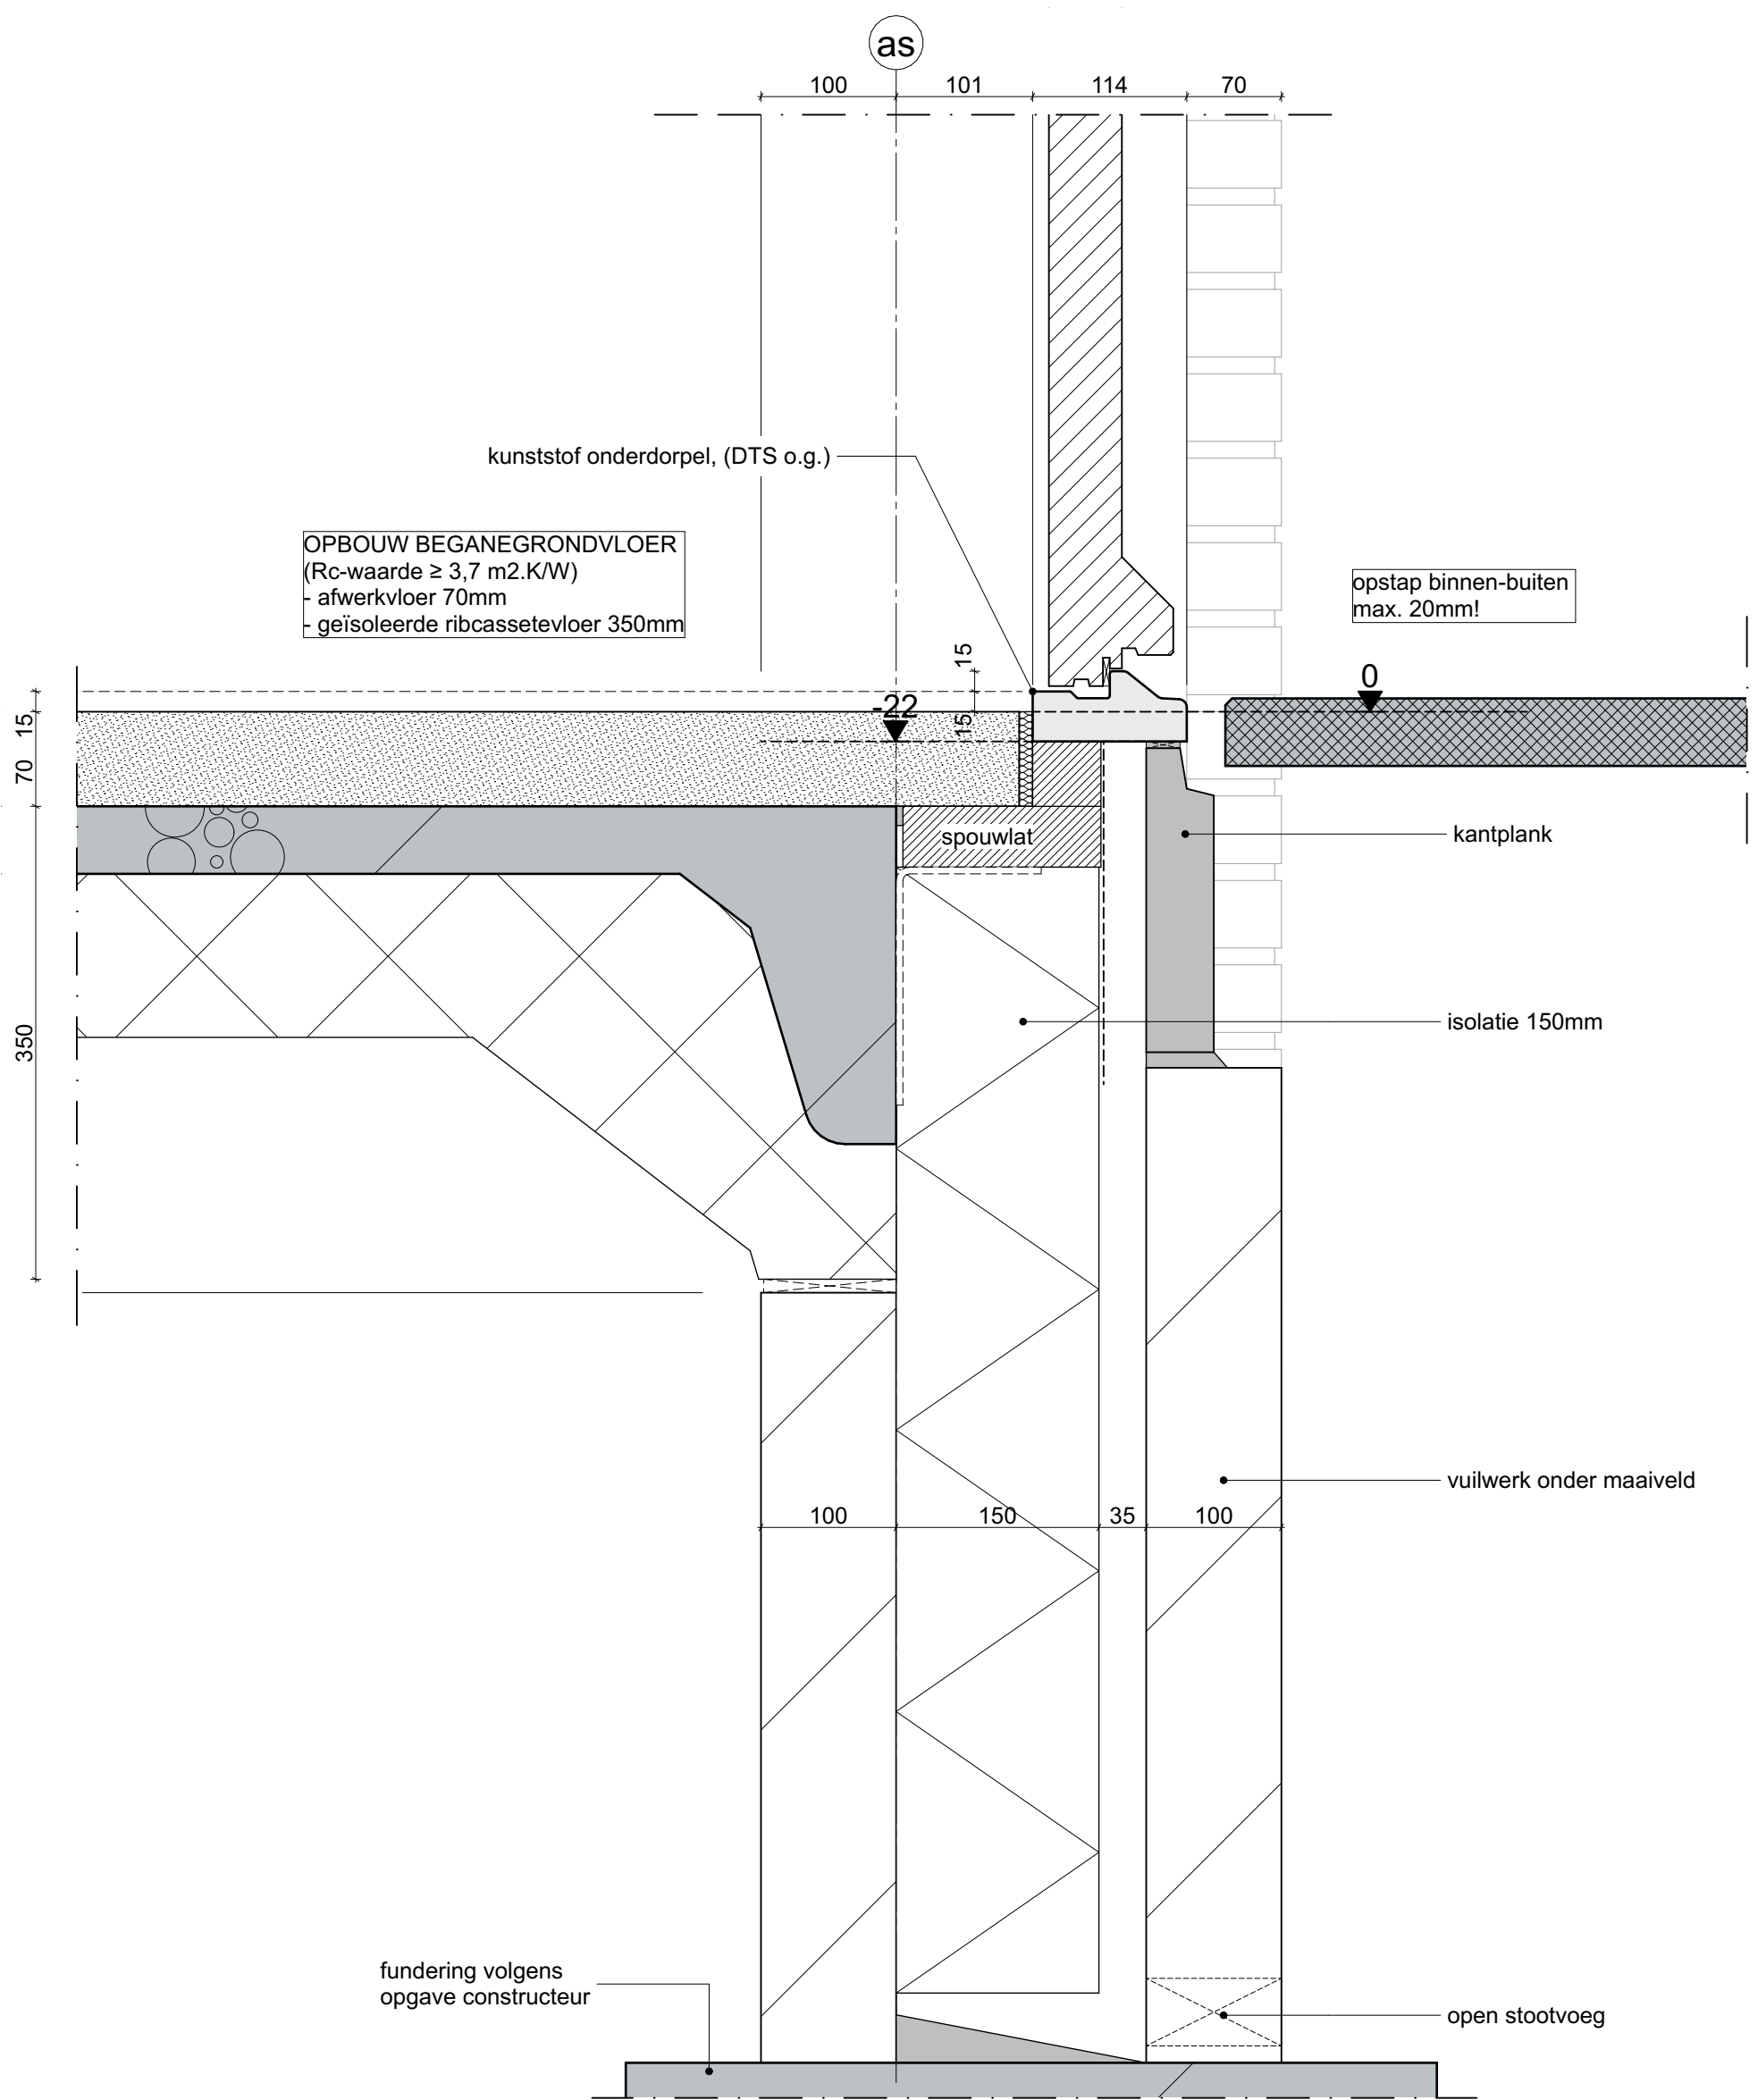


weusten liedenbaum
architecten

Utrechtseweg 167
6812 AC Arnhem

026 443 6972
info@weustenliedenbaum.nl
www.weustenliedenbaum.nl

Project	Taets van Amerongenweg Renswoude		
Onderdeel	Principedetail 001		
Datum	06-05-2022	Wijziging A	
Wijziging B		Wijziging C	
Wijziging D		Formaat	A3

Project nummer	21-2196
Status	DEFINITIEF
Schaal	1:5
Tekening nummer	BA-700.001

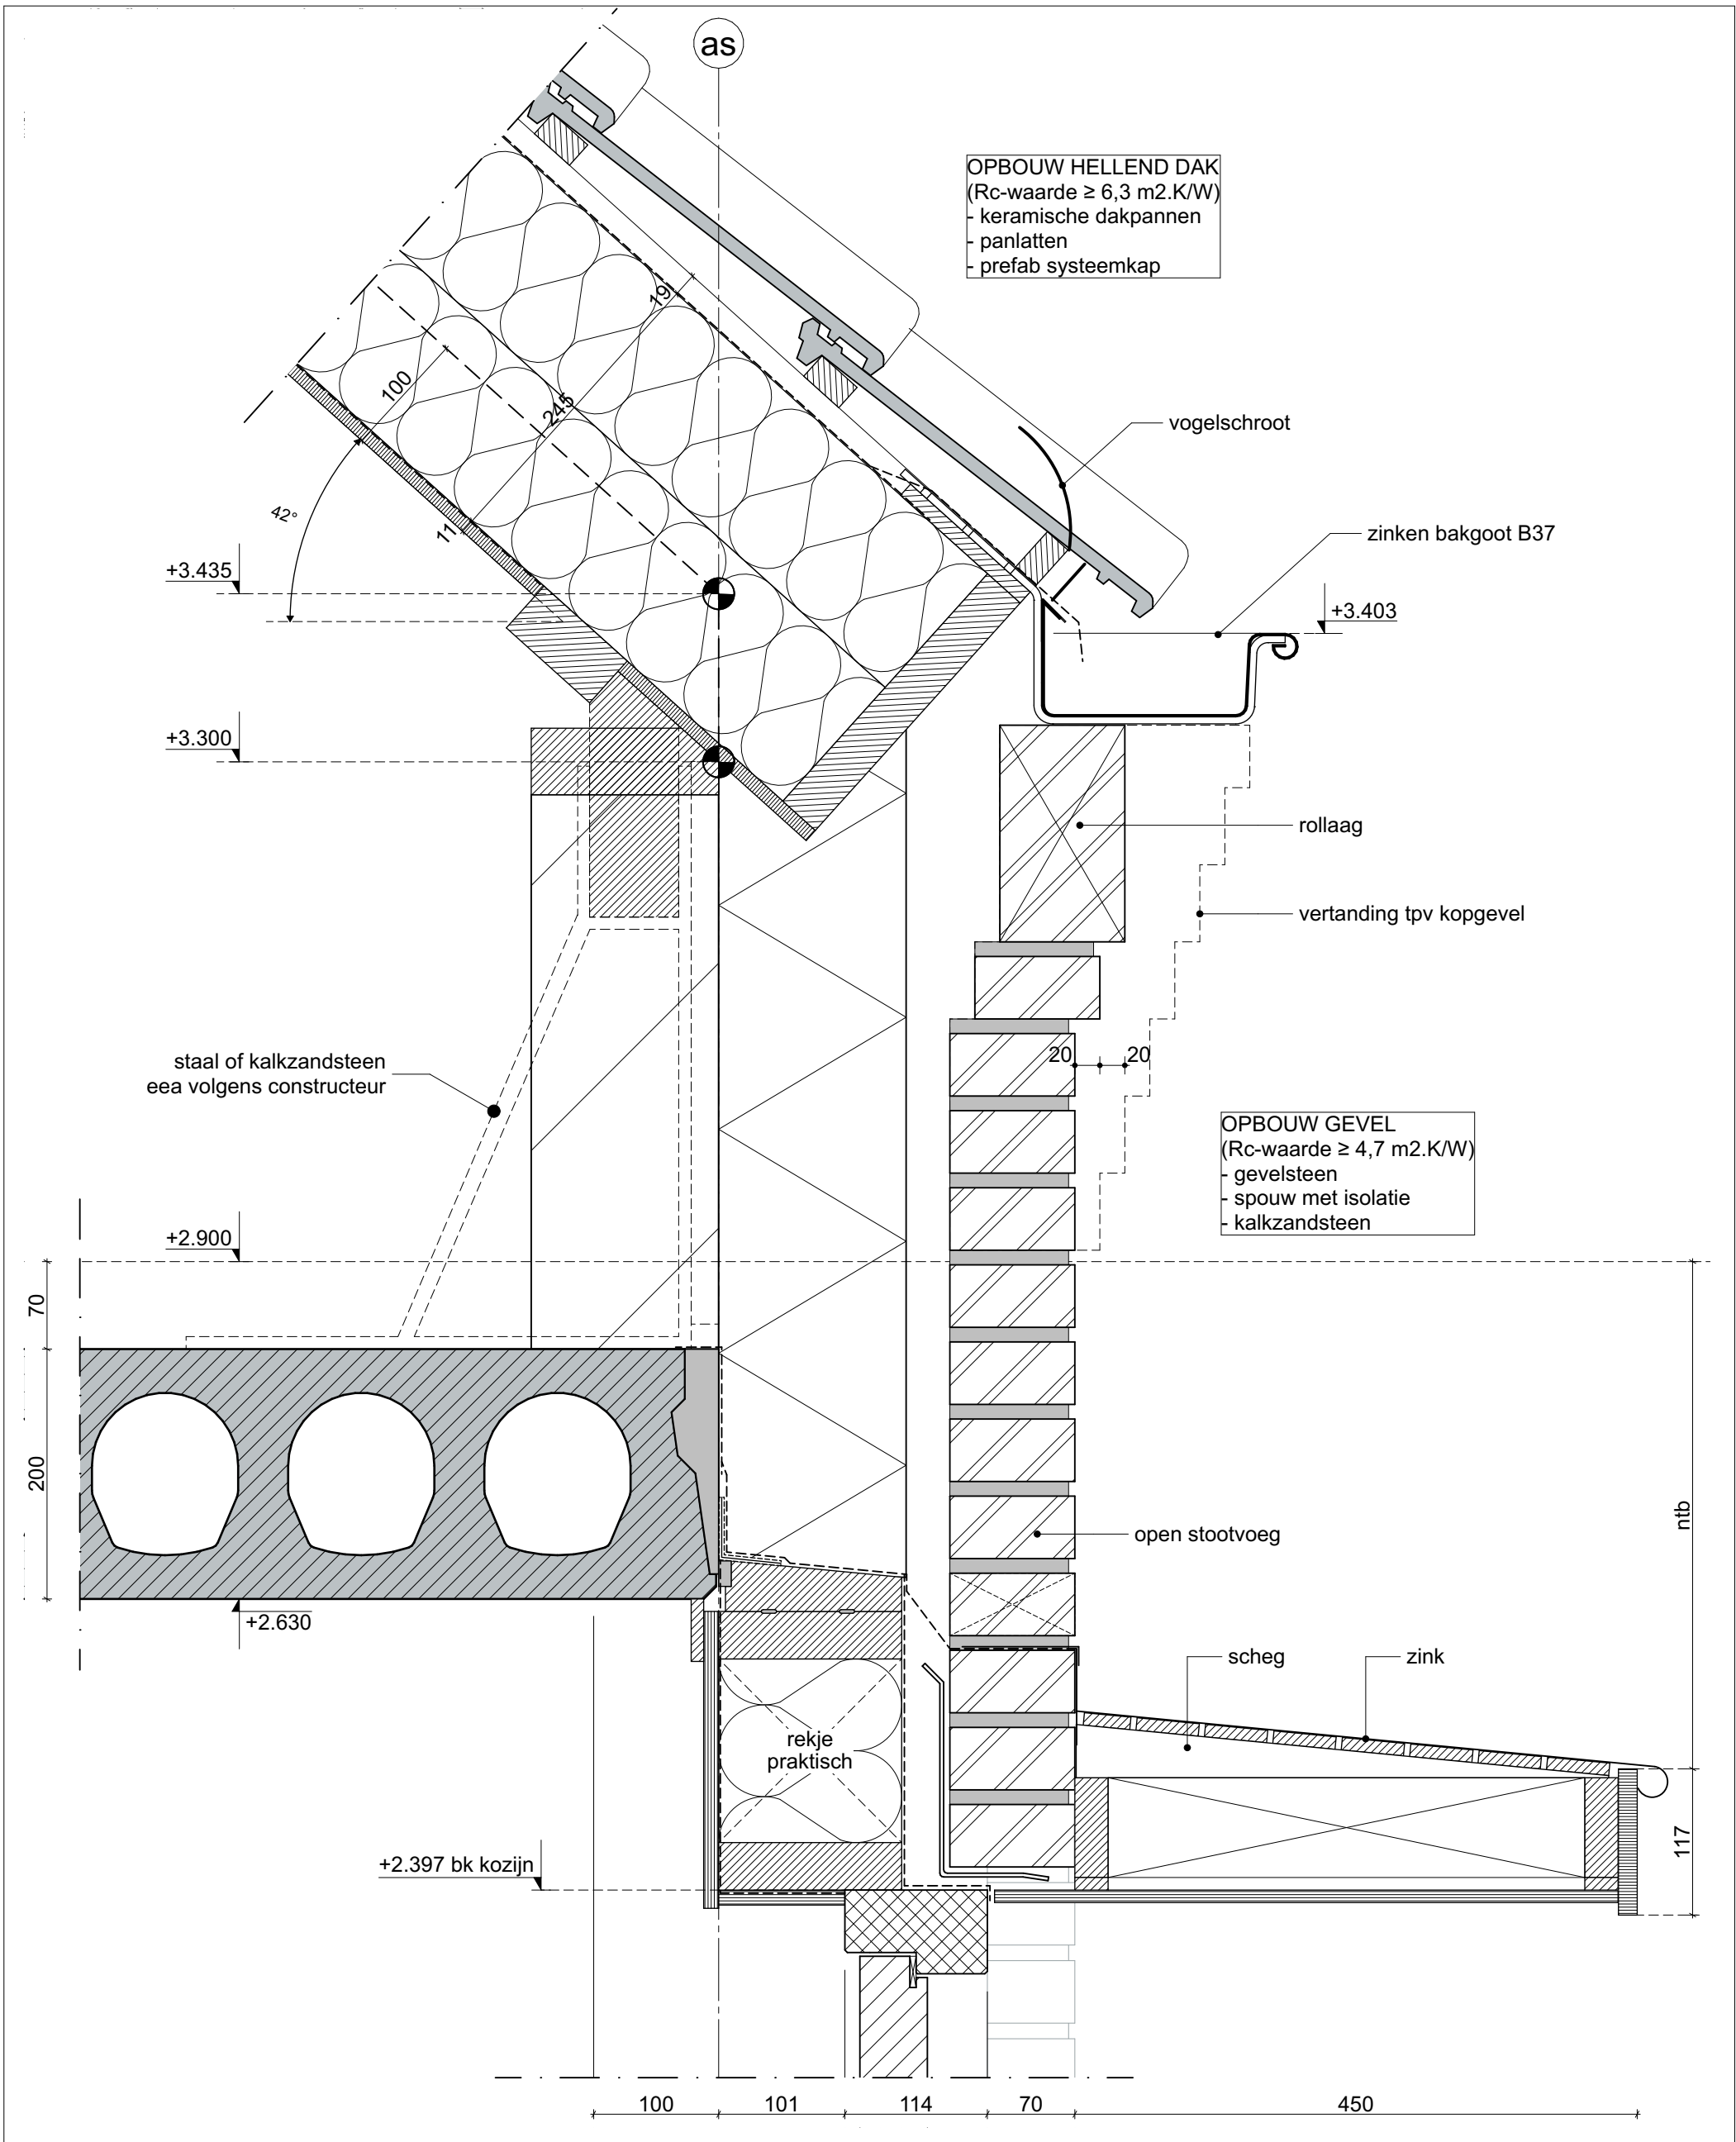


weusten liedenbaum
architecten

Utrechtseweg 167
6812 AC Arnhem

026 443 6972
info@weustenliedenbaum.nl
www.weustenliedenbaum.nl

Project	Taets van Amerongenweg Renswoude	
Onderdeel	Principedetail 002	
Datum	06-05-2022	Wijziging A
Wijziging B		Wijziging C
Wijziging D		Formaat
		A3

Project nummer	21-2196
Status	DEFINITIEF
Schaal	1:5
Tekening nummer	BA-700.002

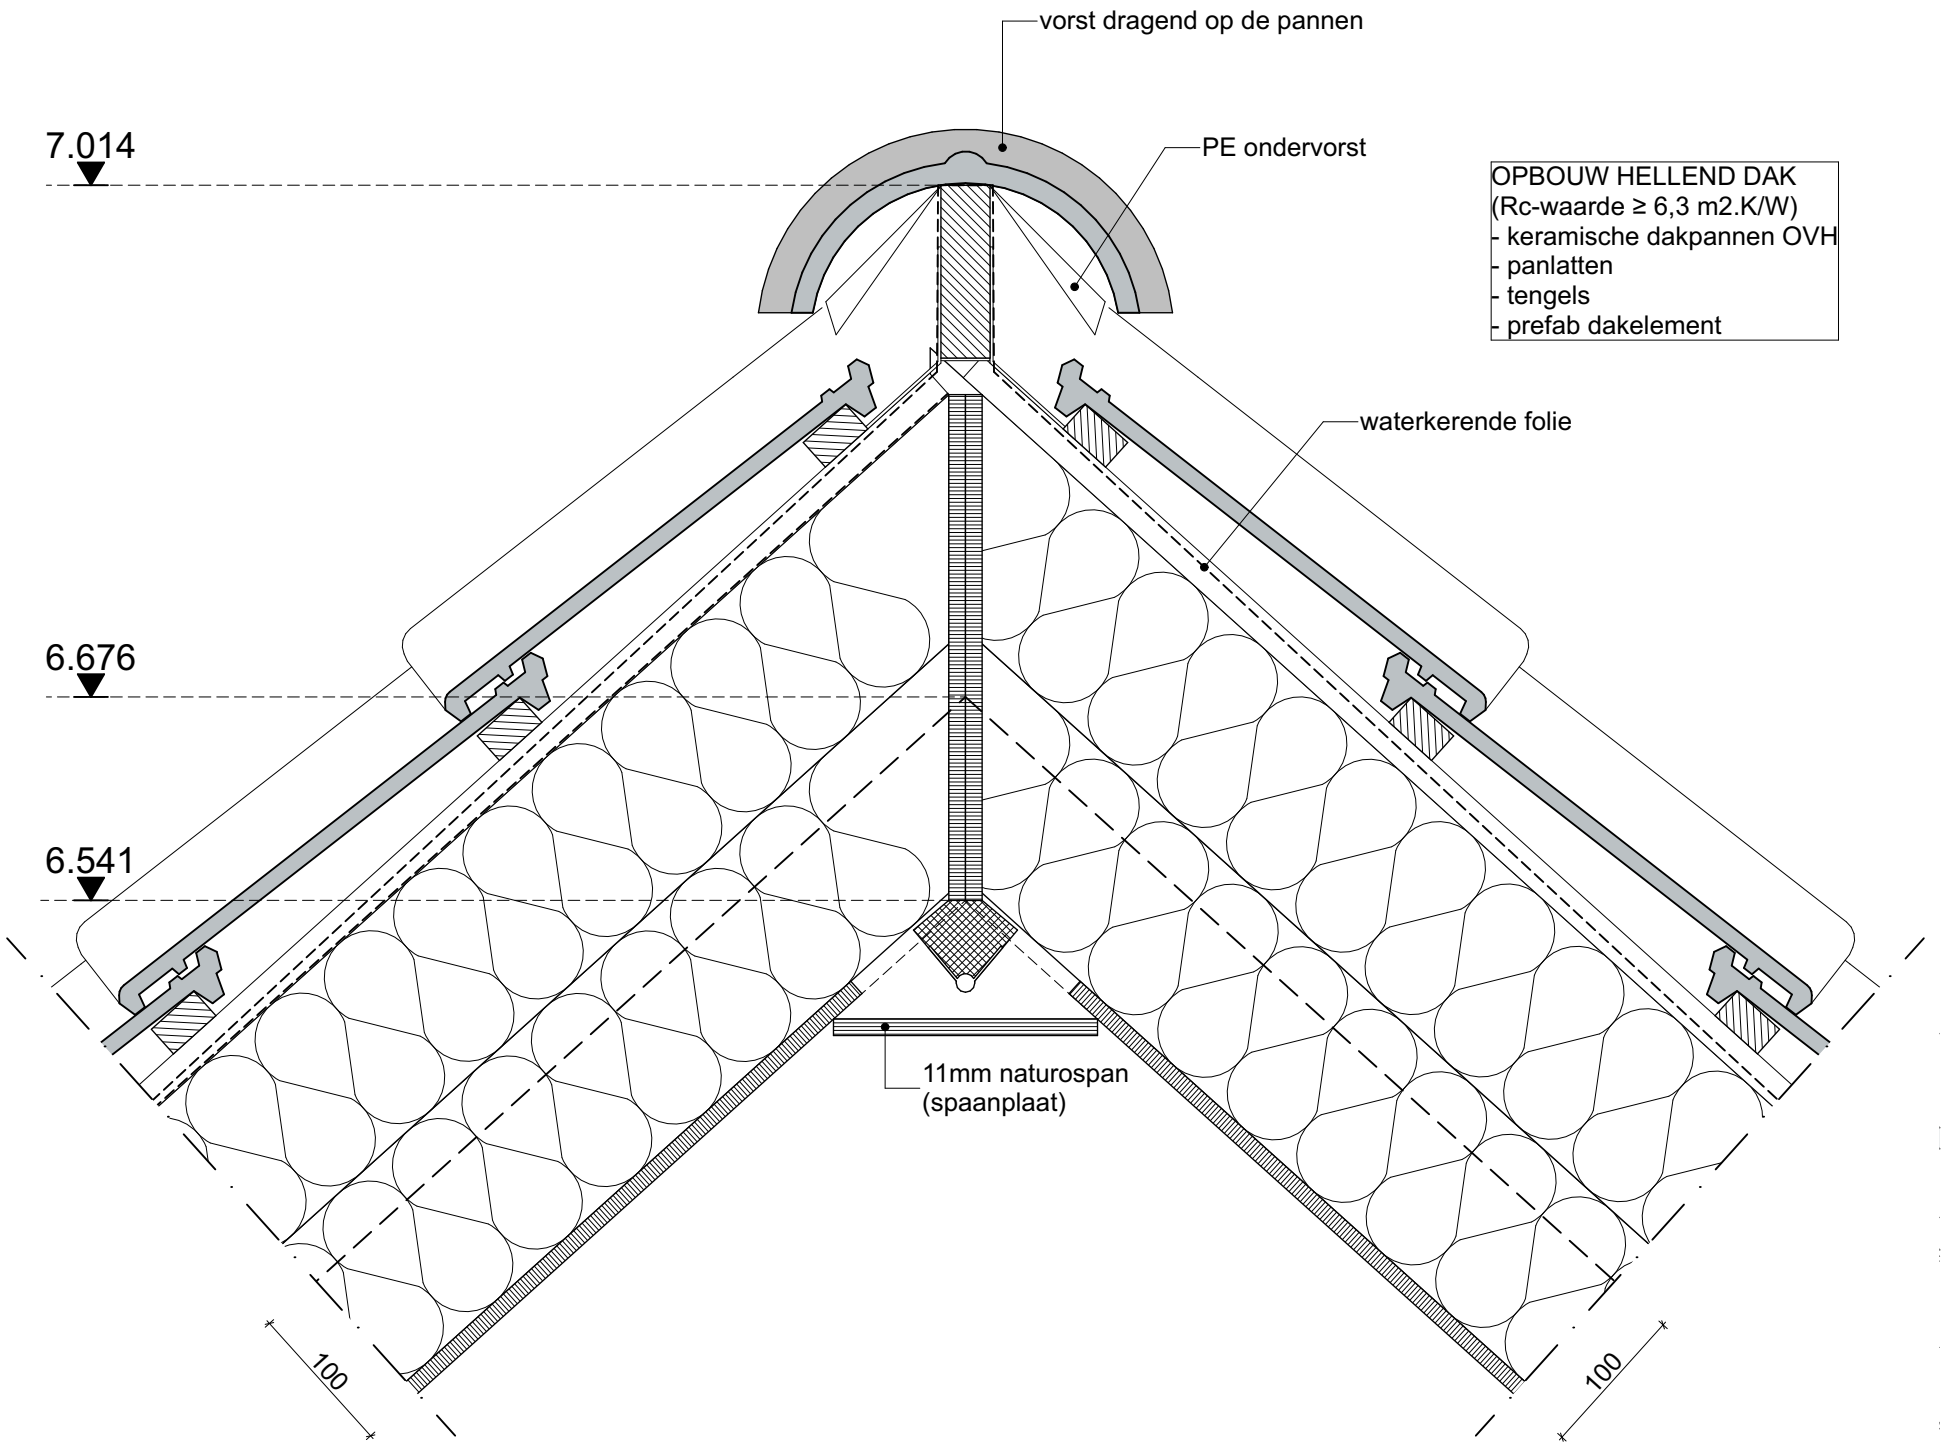


weusten liedenbaum
architecten

Utrechtseweg 167
6812 AC Arnhem

026 443 6972
info@ weustenliedenbaum.nl
www.weustenliedenbaum.nl

Project	Taets van Amerongenweg Renswoude	
Onderdeel	Principedetail 003	
Datum	06-05-2022	Wijziging A
Wijziging B		Wijziging C
Wijziging D		Formaat
		A3

Project nummer	21-2196
Status	DEFINITIEF
Schaal	1:5
Tekening nummer	BA-700.003

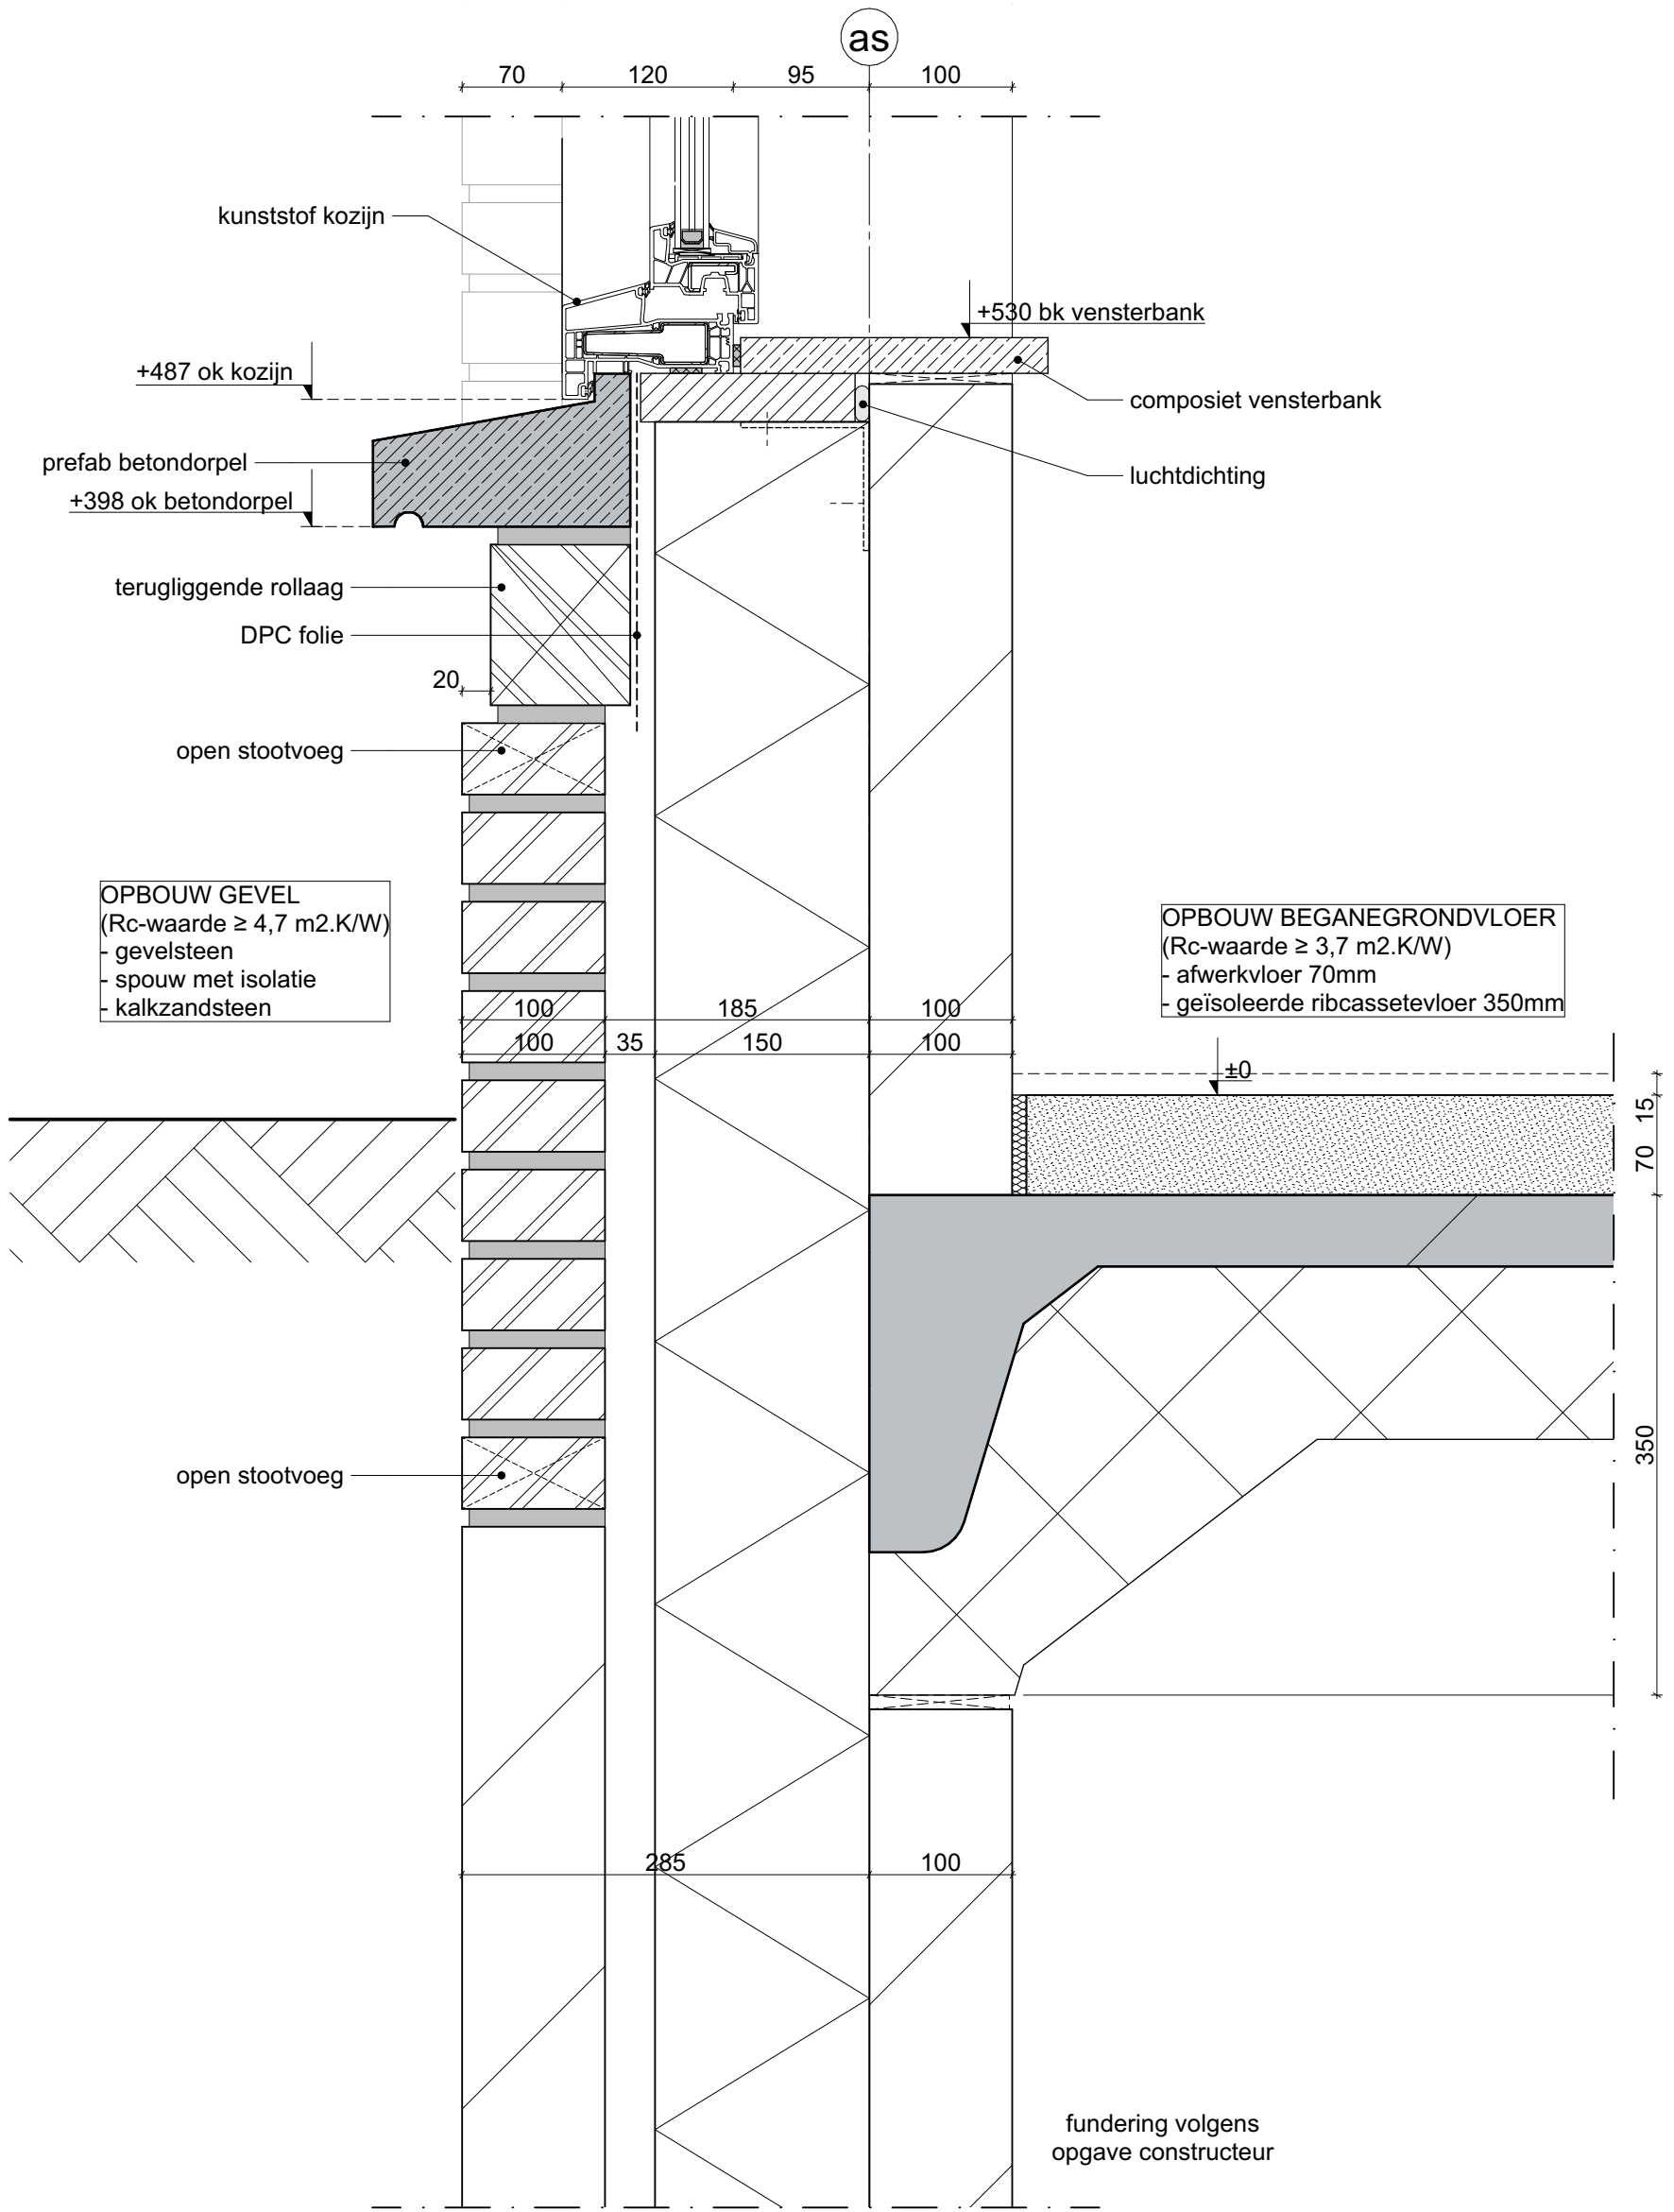

weusten liedenbaum
architecten

Utrechtseweg 167
6812 AC Arnhem

026 443 6972
info@weustenliedenbaum.nl
www.weustenliedenbaum.nl

Project
Taets van Amerongenweg Renswoude

Onderdeel

Principedetail 004

Datum
06-05-2022

Wijziging B

Wijziging D

Wijziging A

Wijziging C

Formaat

A3

Project nummer

21-2196

Status


DEFINITIEF

Schaal

1:5

Tekening nummer

BA-700.004

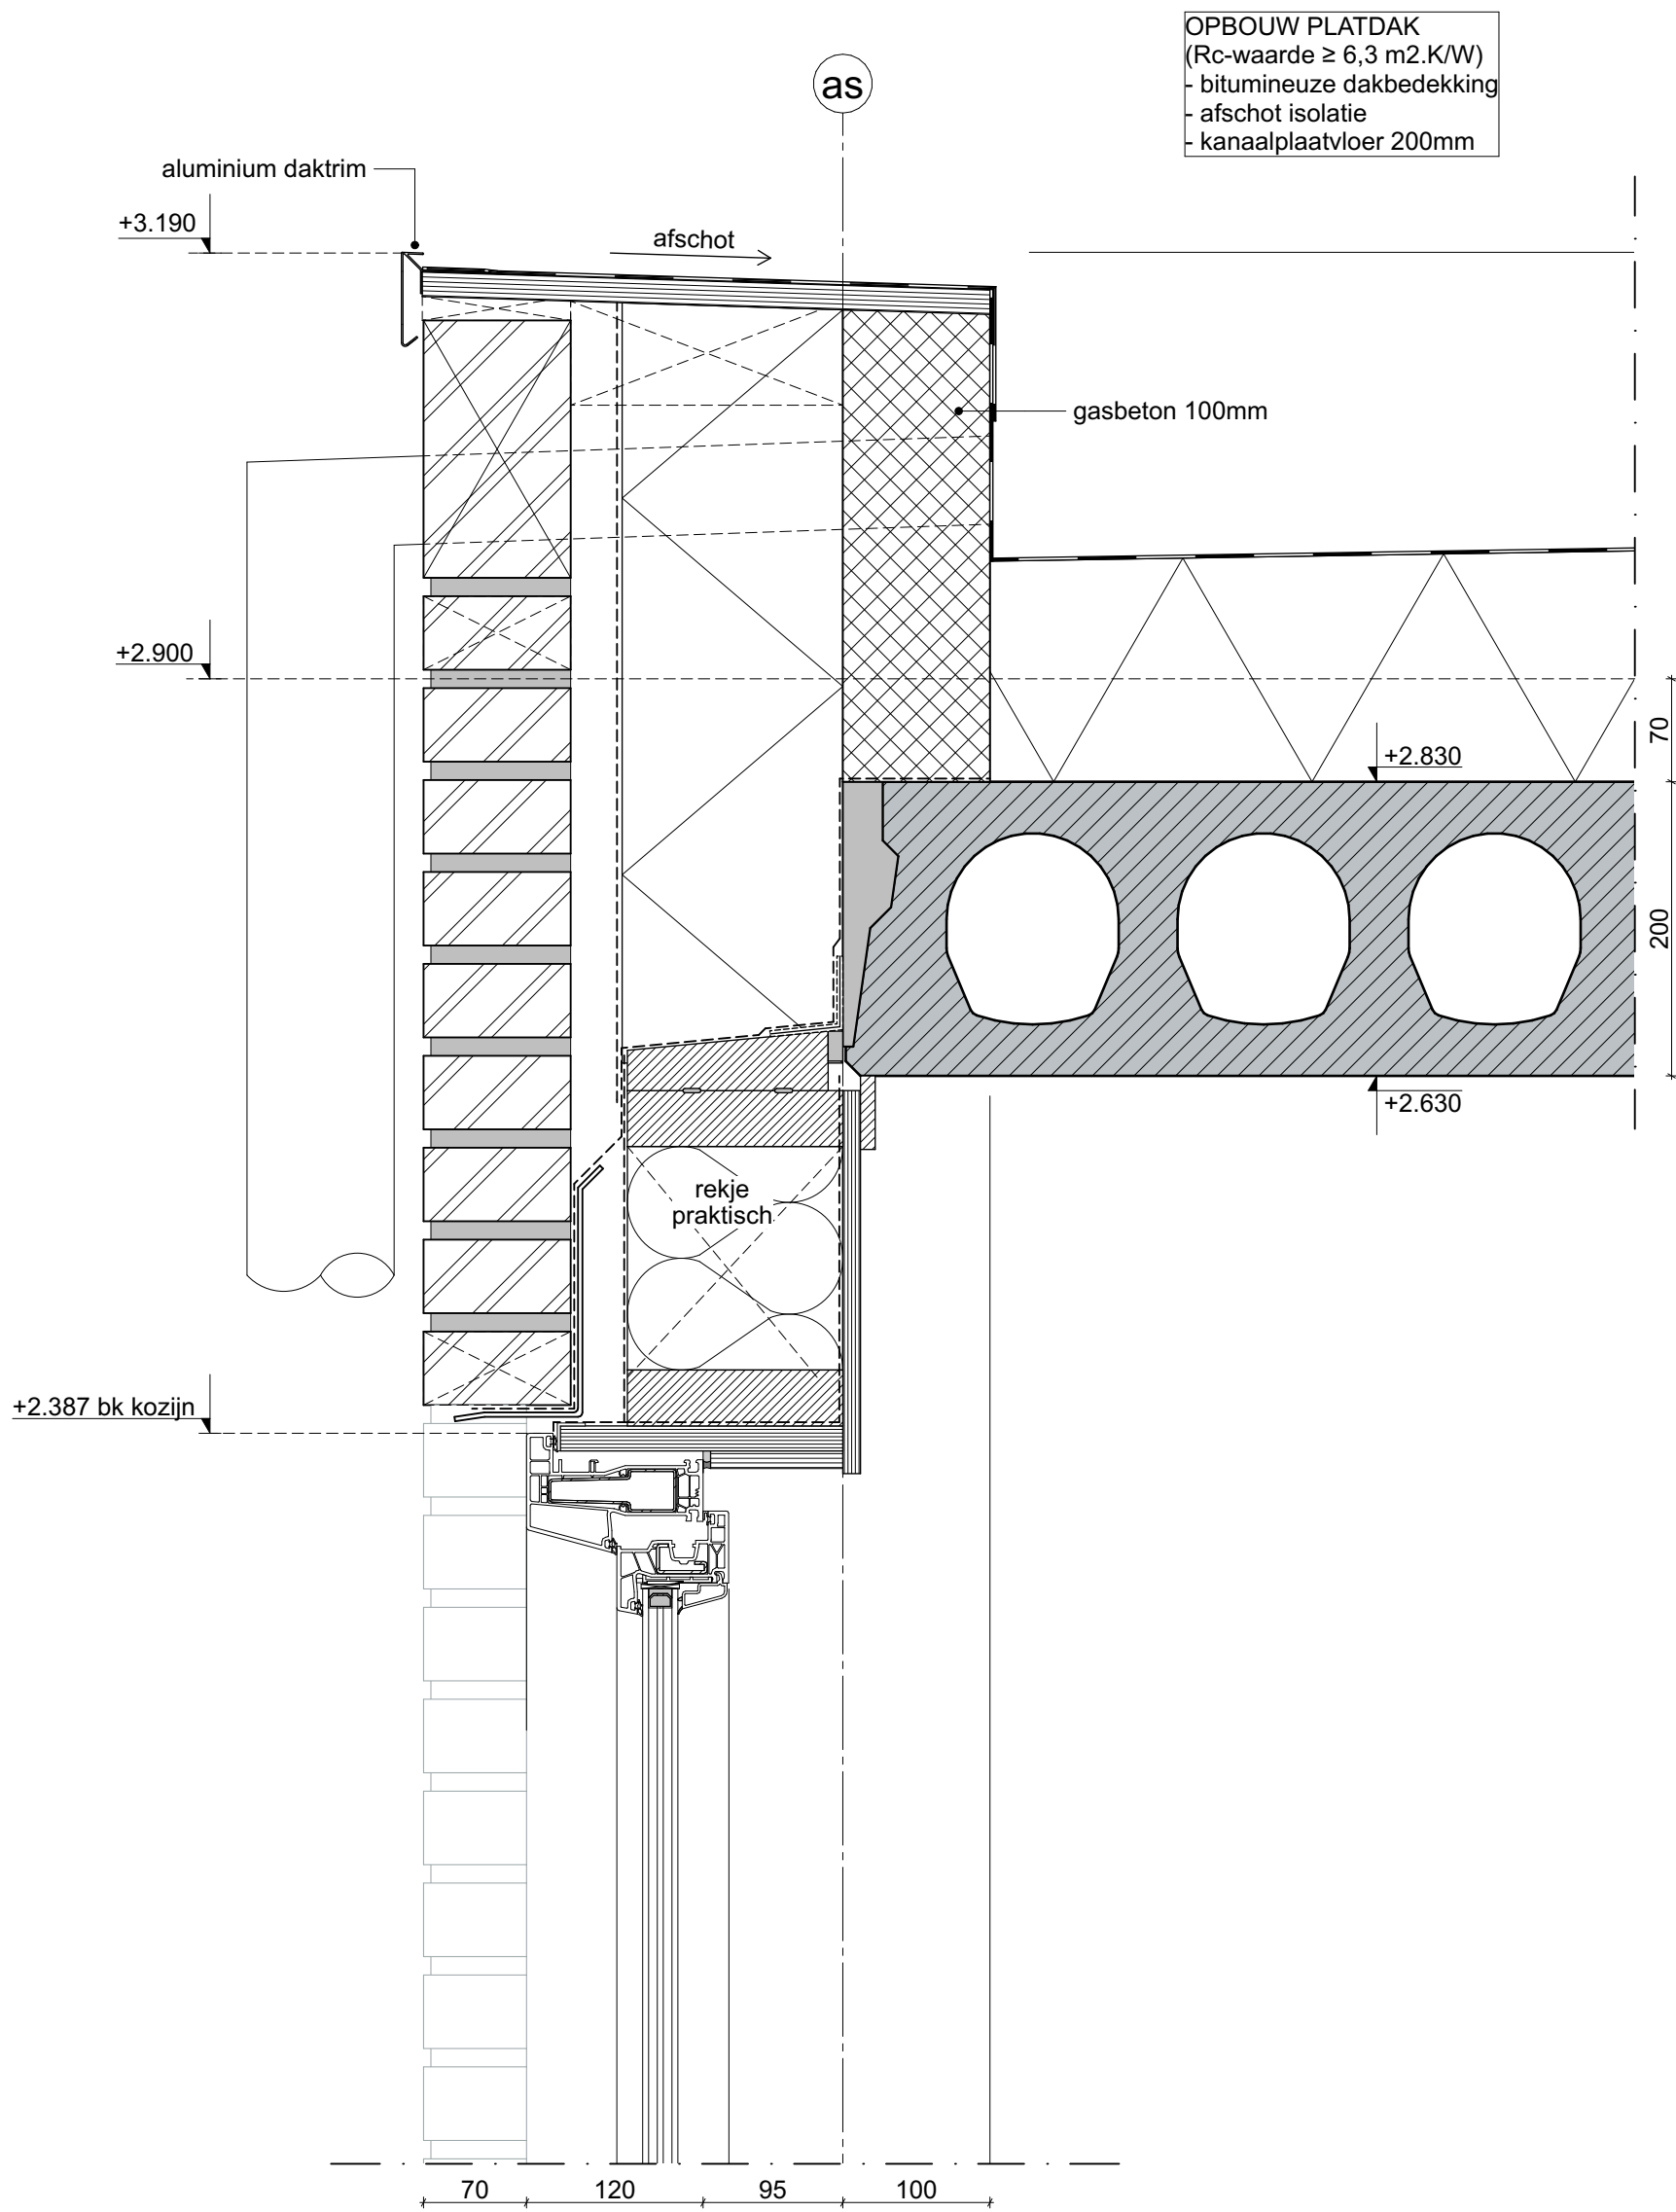

weusten liedenbaum
architecten

Utrechtseweg 167
6812 AC Arnhem

026 443 6972
info@weustenliedenbaum.nl
www.weustenliedenbaum.nl

Project
Taets van Amerongenweg Renswoude

Onderdeel
Principedetail 005

Datum
06-05-2022

Wijziging B

Wijziging D

Wijziging A

Wijziging C

Formaat

A3

Project nummer

21-2196

Status


DEFINITIEF

Schaal

1:5

Tekening nummer

BA-700.005

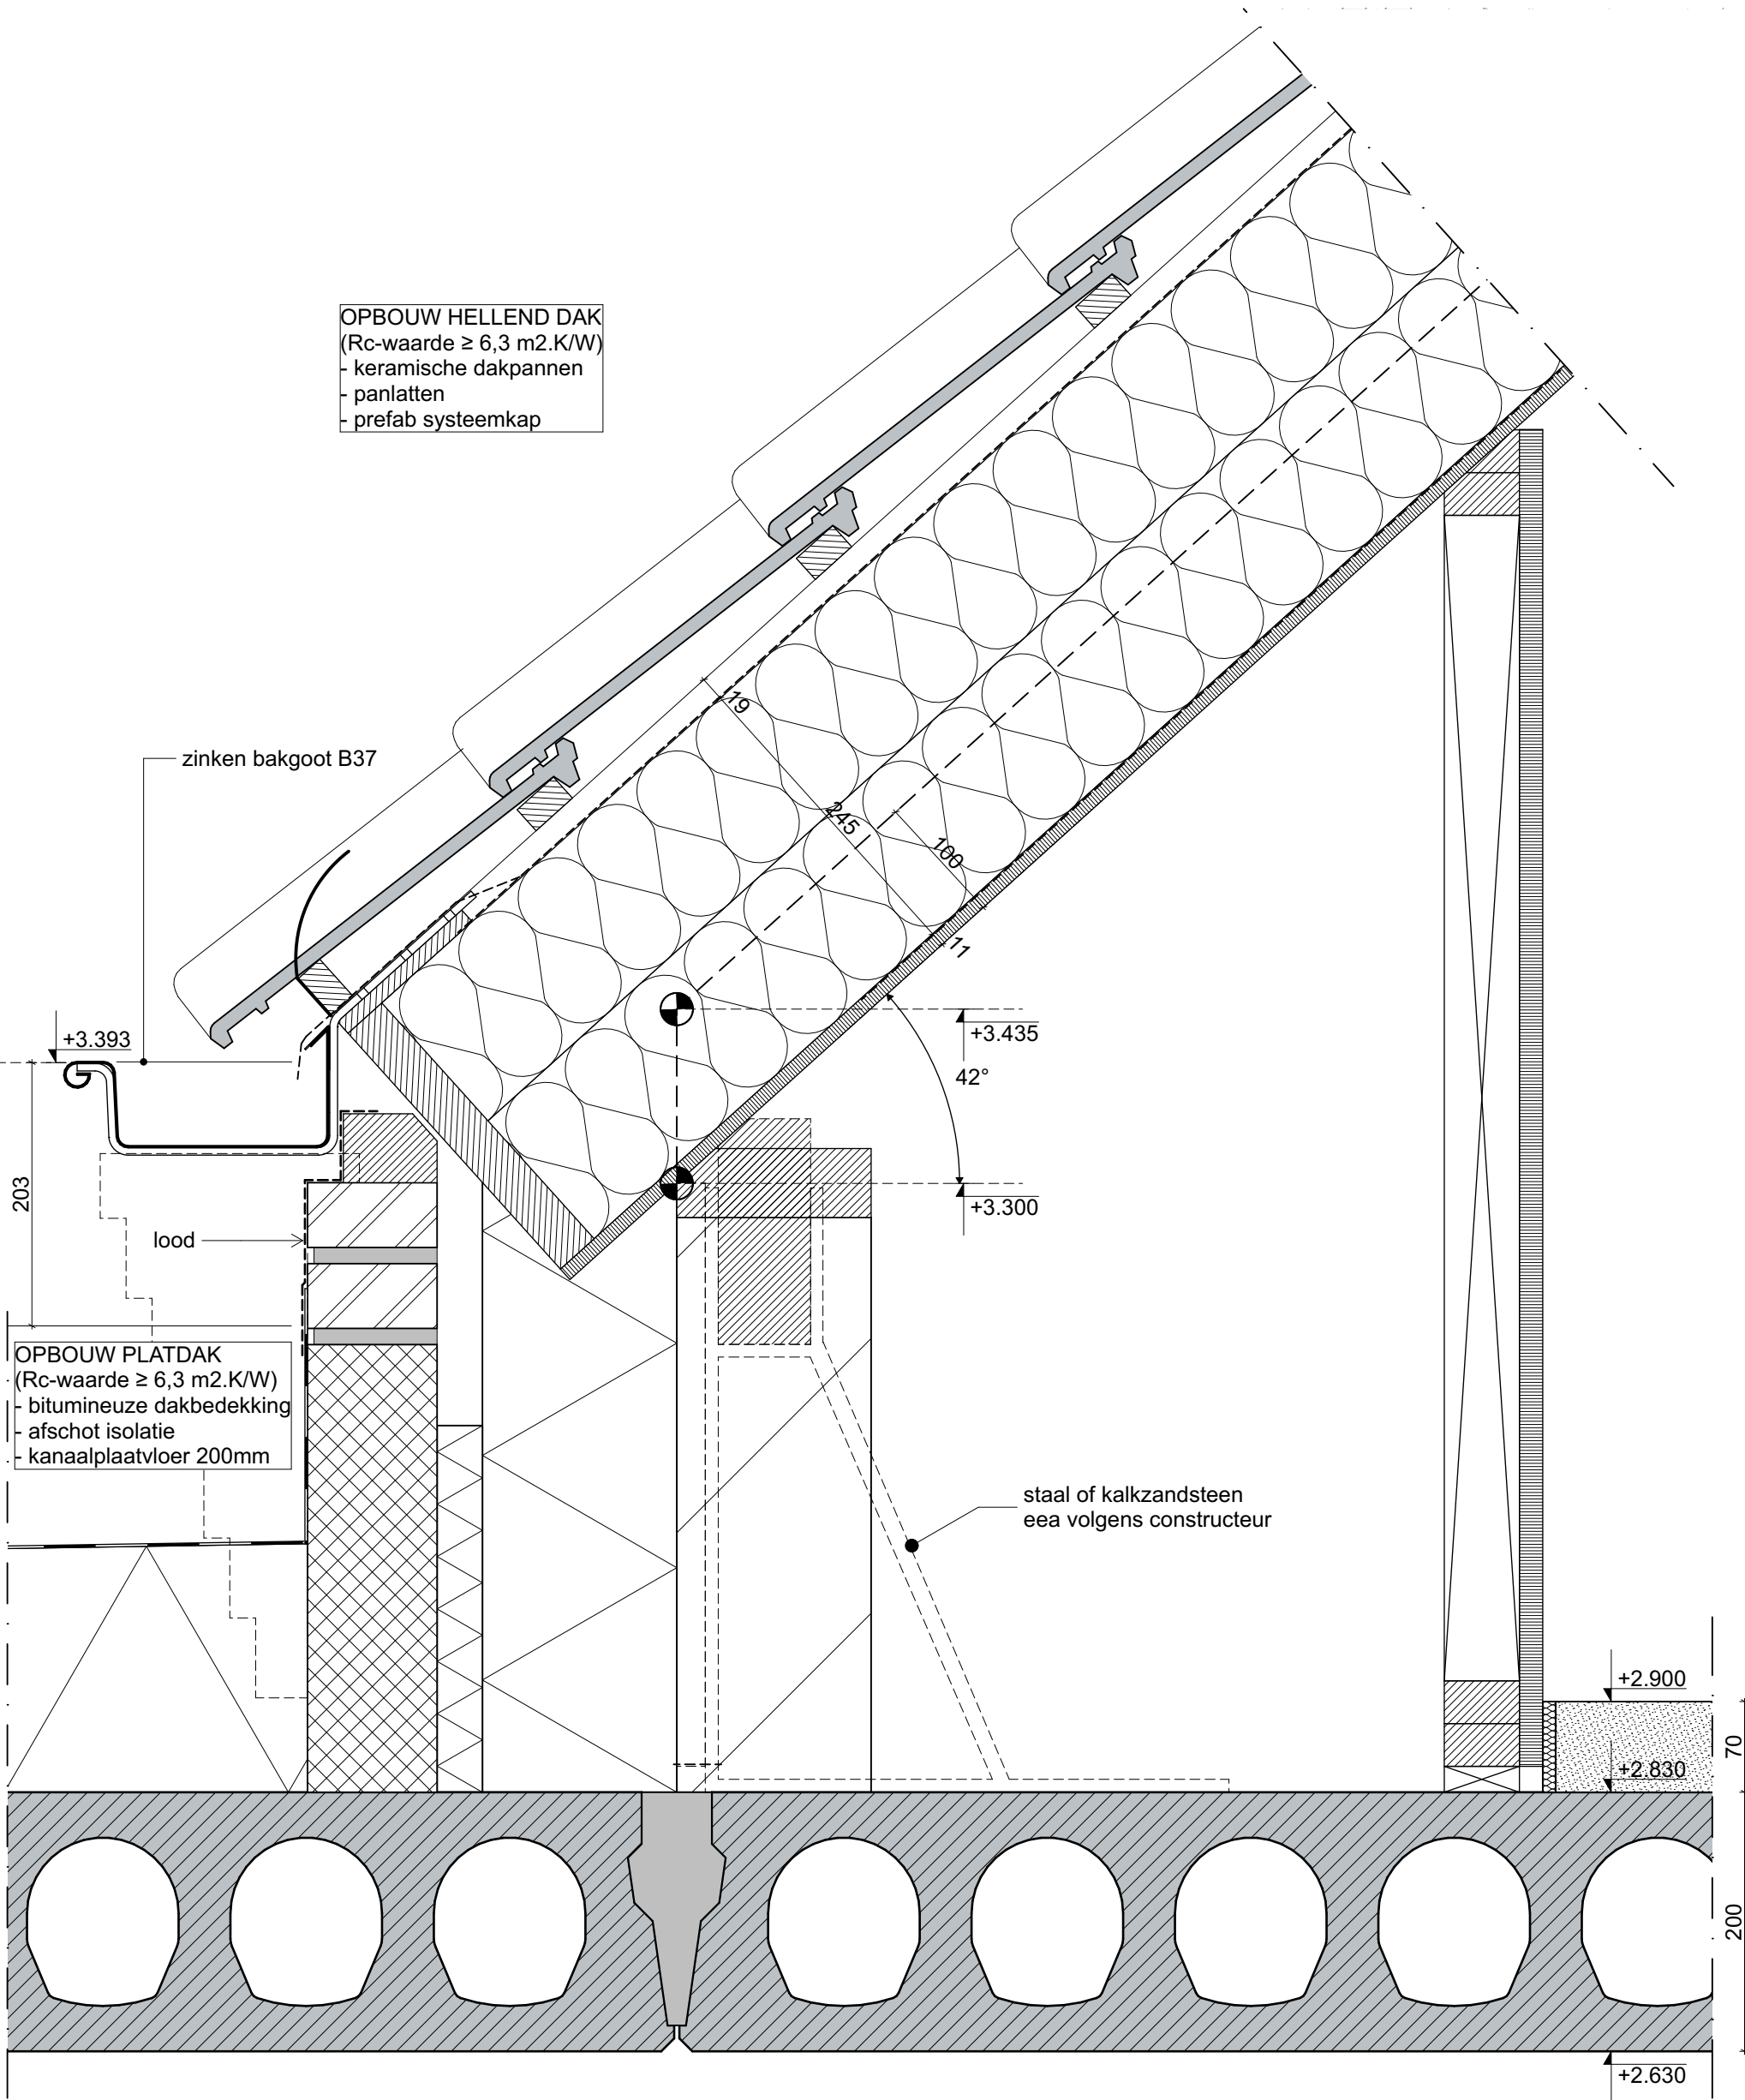

weusten liedenbaum
architecten

Utrechtseweg 167
6812 AC Arnhem

026 443 6972
info@weustenliedenbaum.nl
www.weustenliedenbaum.nl

Project **Taets van Amerongenweg Renswoude**

Onderdeel **Principedetail 006**

Datum **06-05-2022**

Wijziging B

Wijziging D

Wijziging A

Wijziging C

Formaat

A3

Project nummer

21-2196

Status


DEFINITIEF

Schaal

1:5

Tekening nummer

BA-700.006

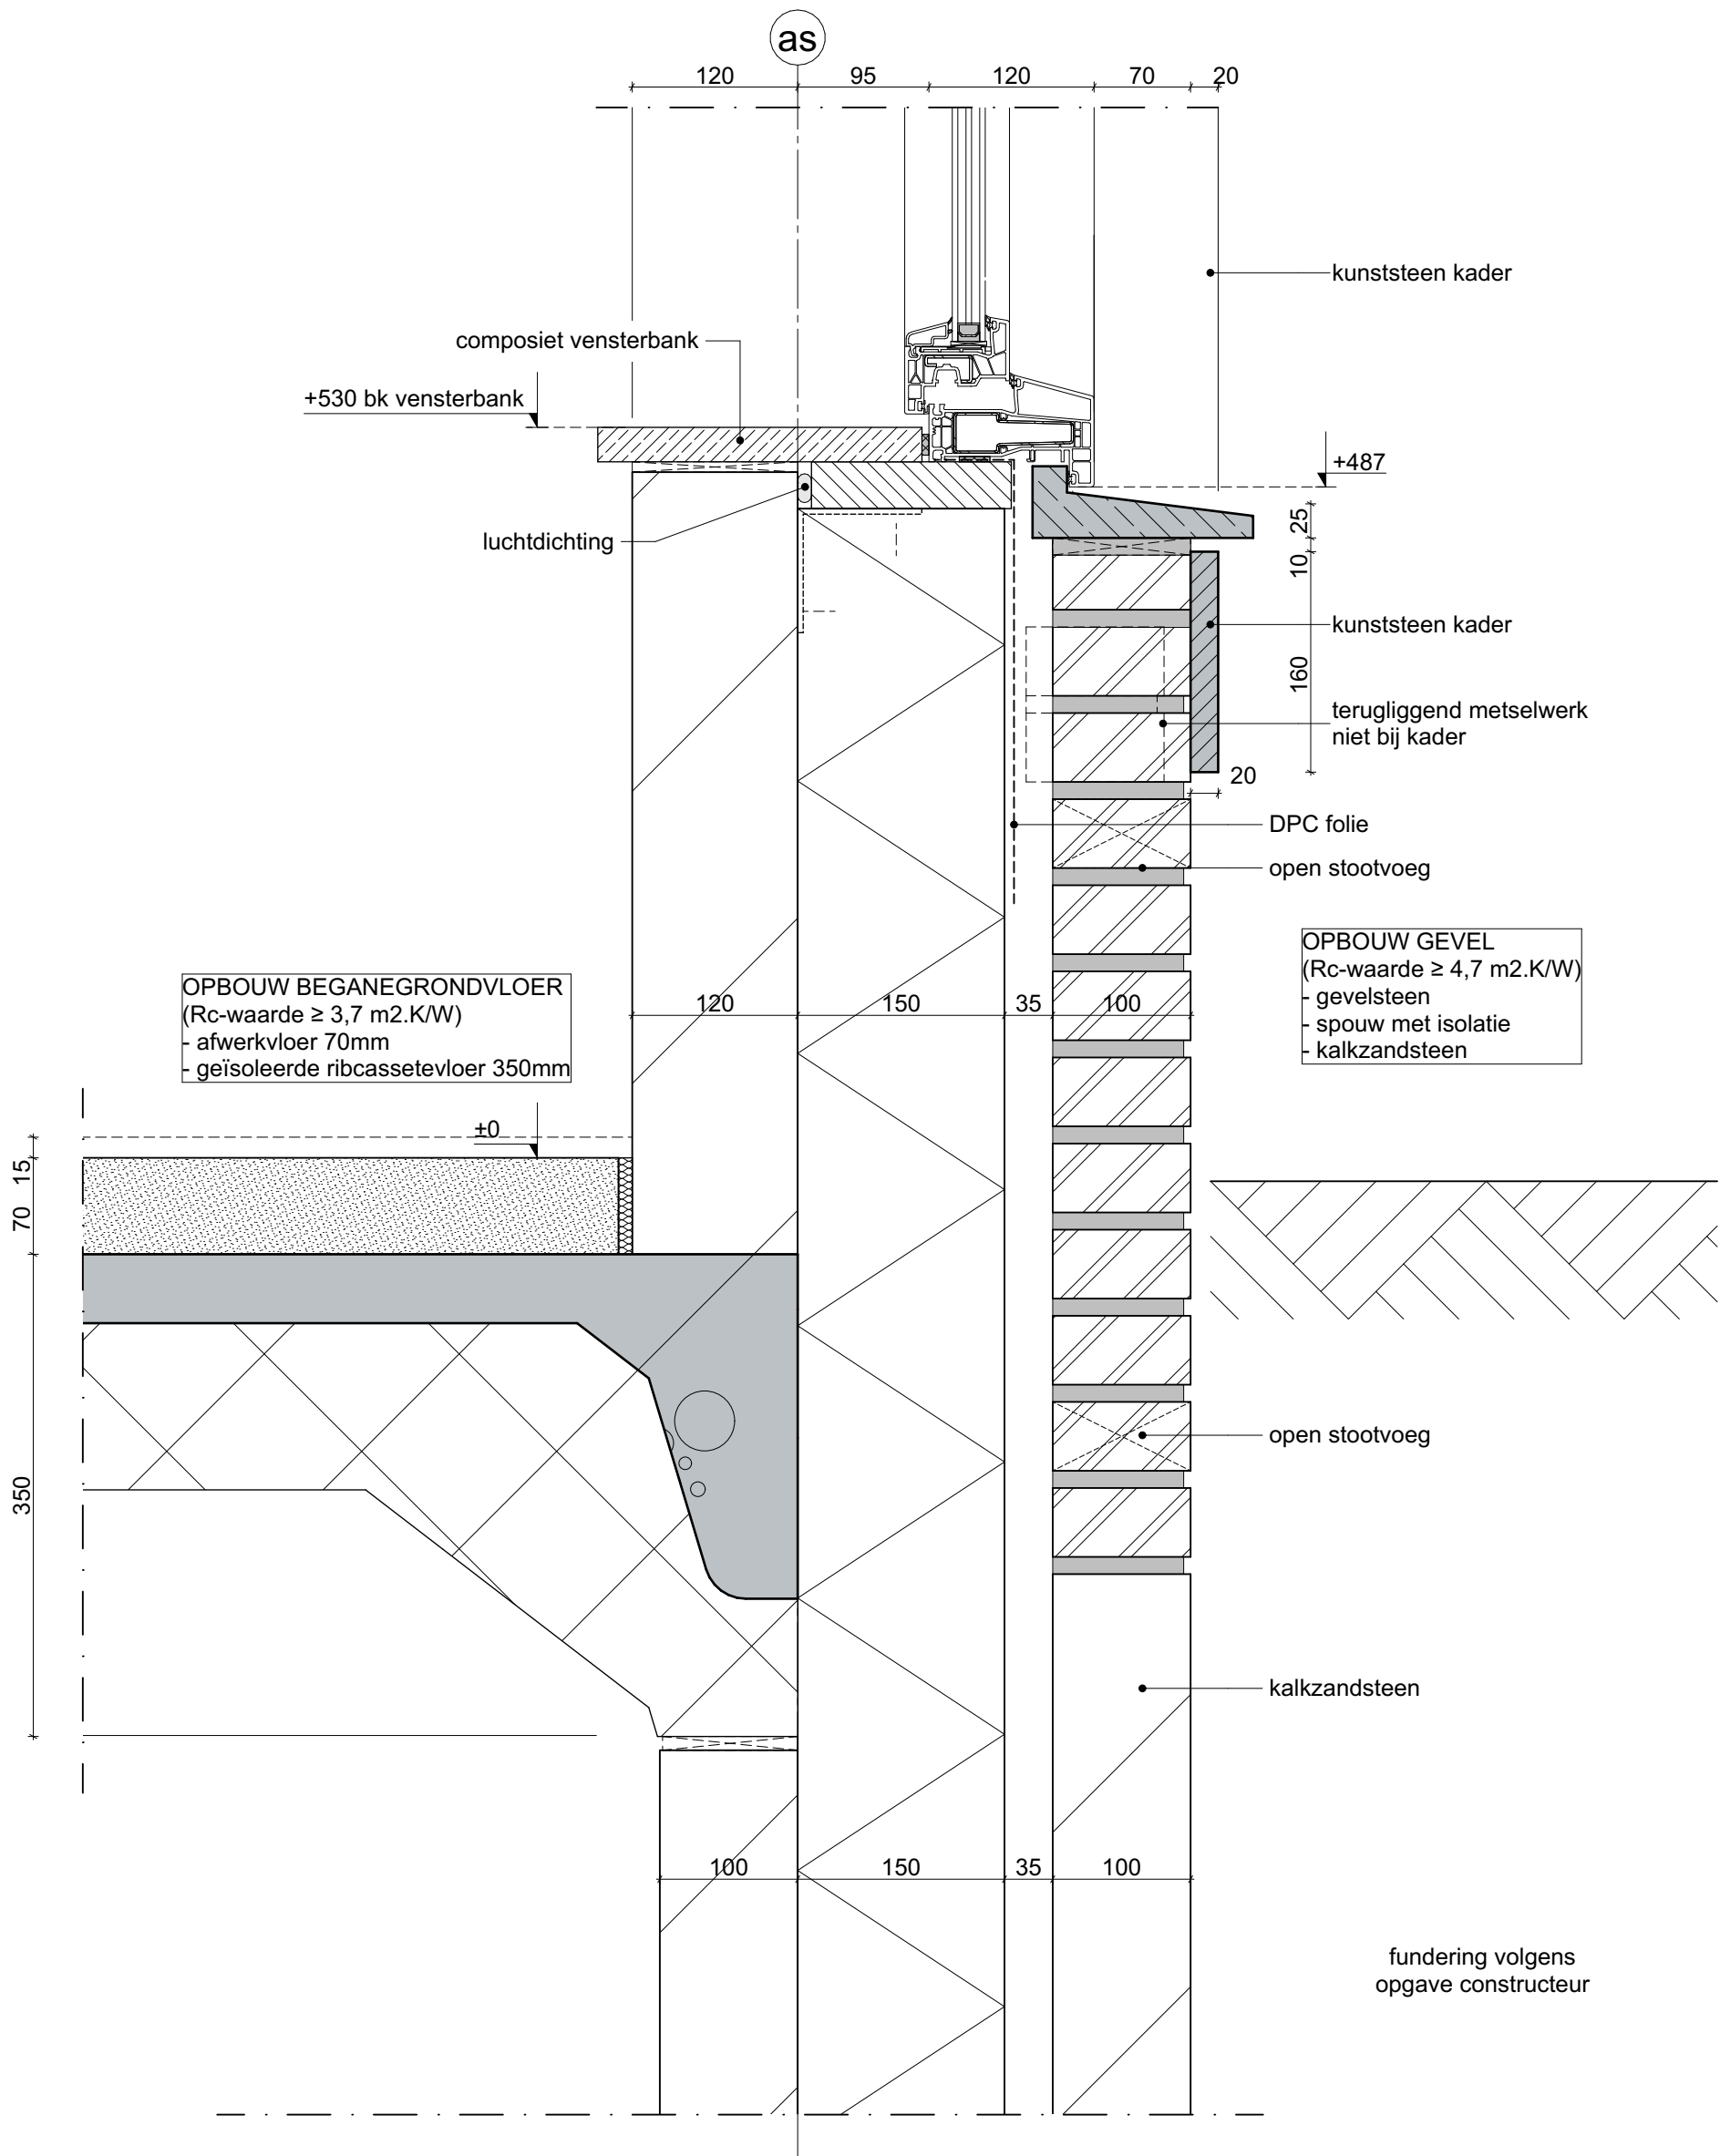

weusten liedenbaum
architecten

Utrechtseweg 167
6812 AC Arnhem

026 443 6972
info@weustenliedenbaum.nl
www.weustenliedenbaum.nl

Project
Taets van Amerongenweg Renswoude

Onderdeel
Principedetail 007

Datum
06-05-2022

Wijziging B
Wijziging C

Wijziging D
Formaat

Project nummer

21-2196


Status
DEFINITIEF

Schaal

Tekening nummer

A3

BA-700.007

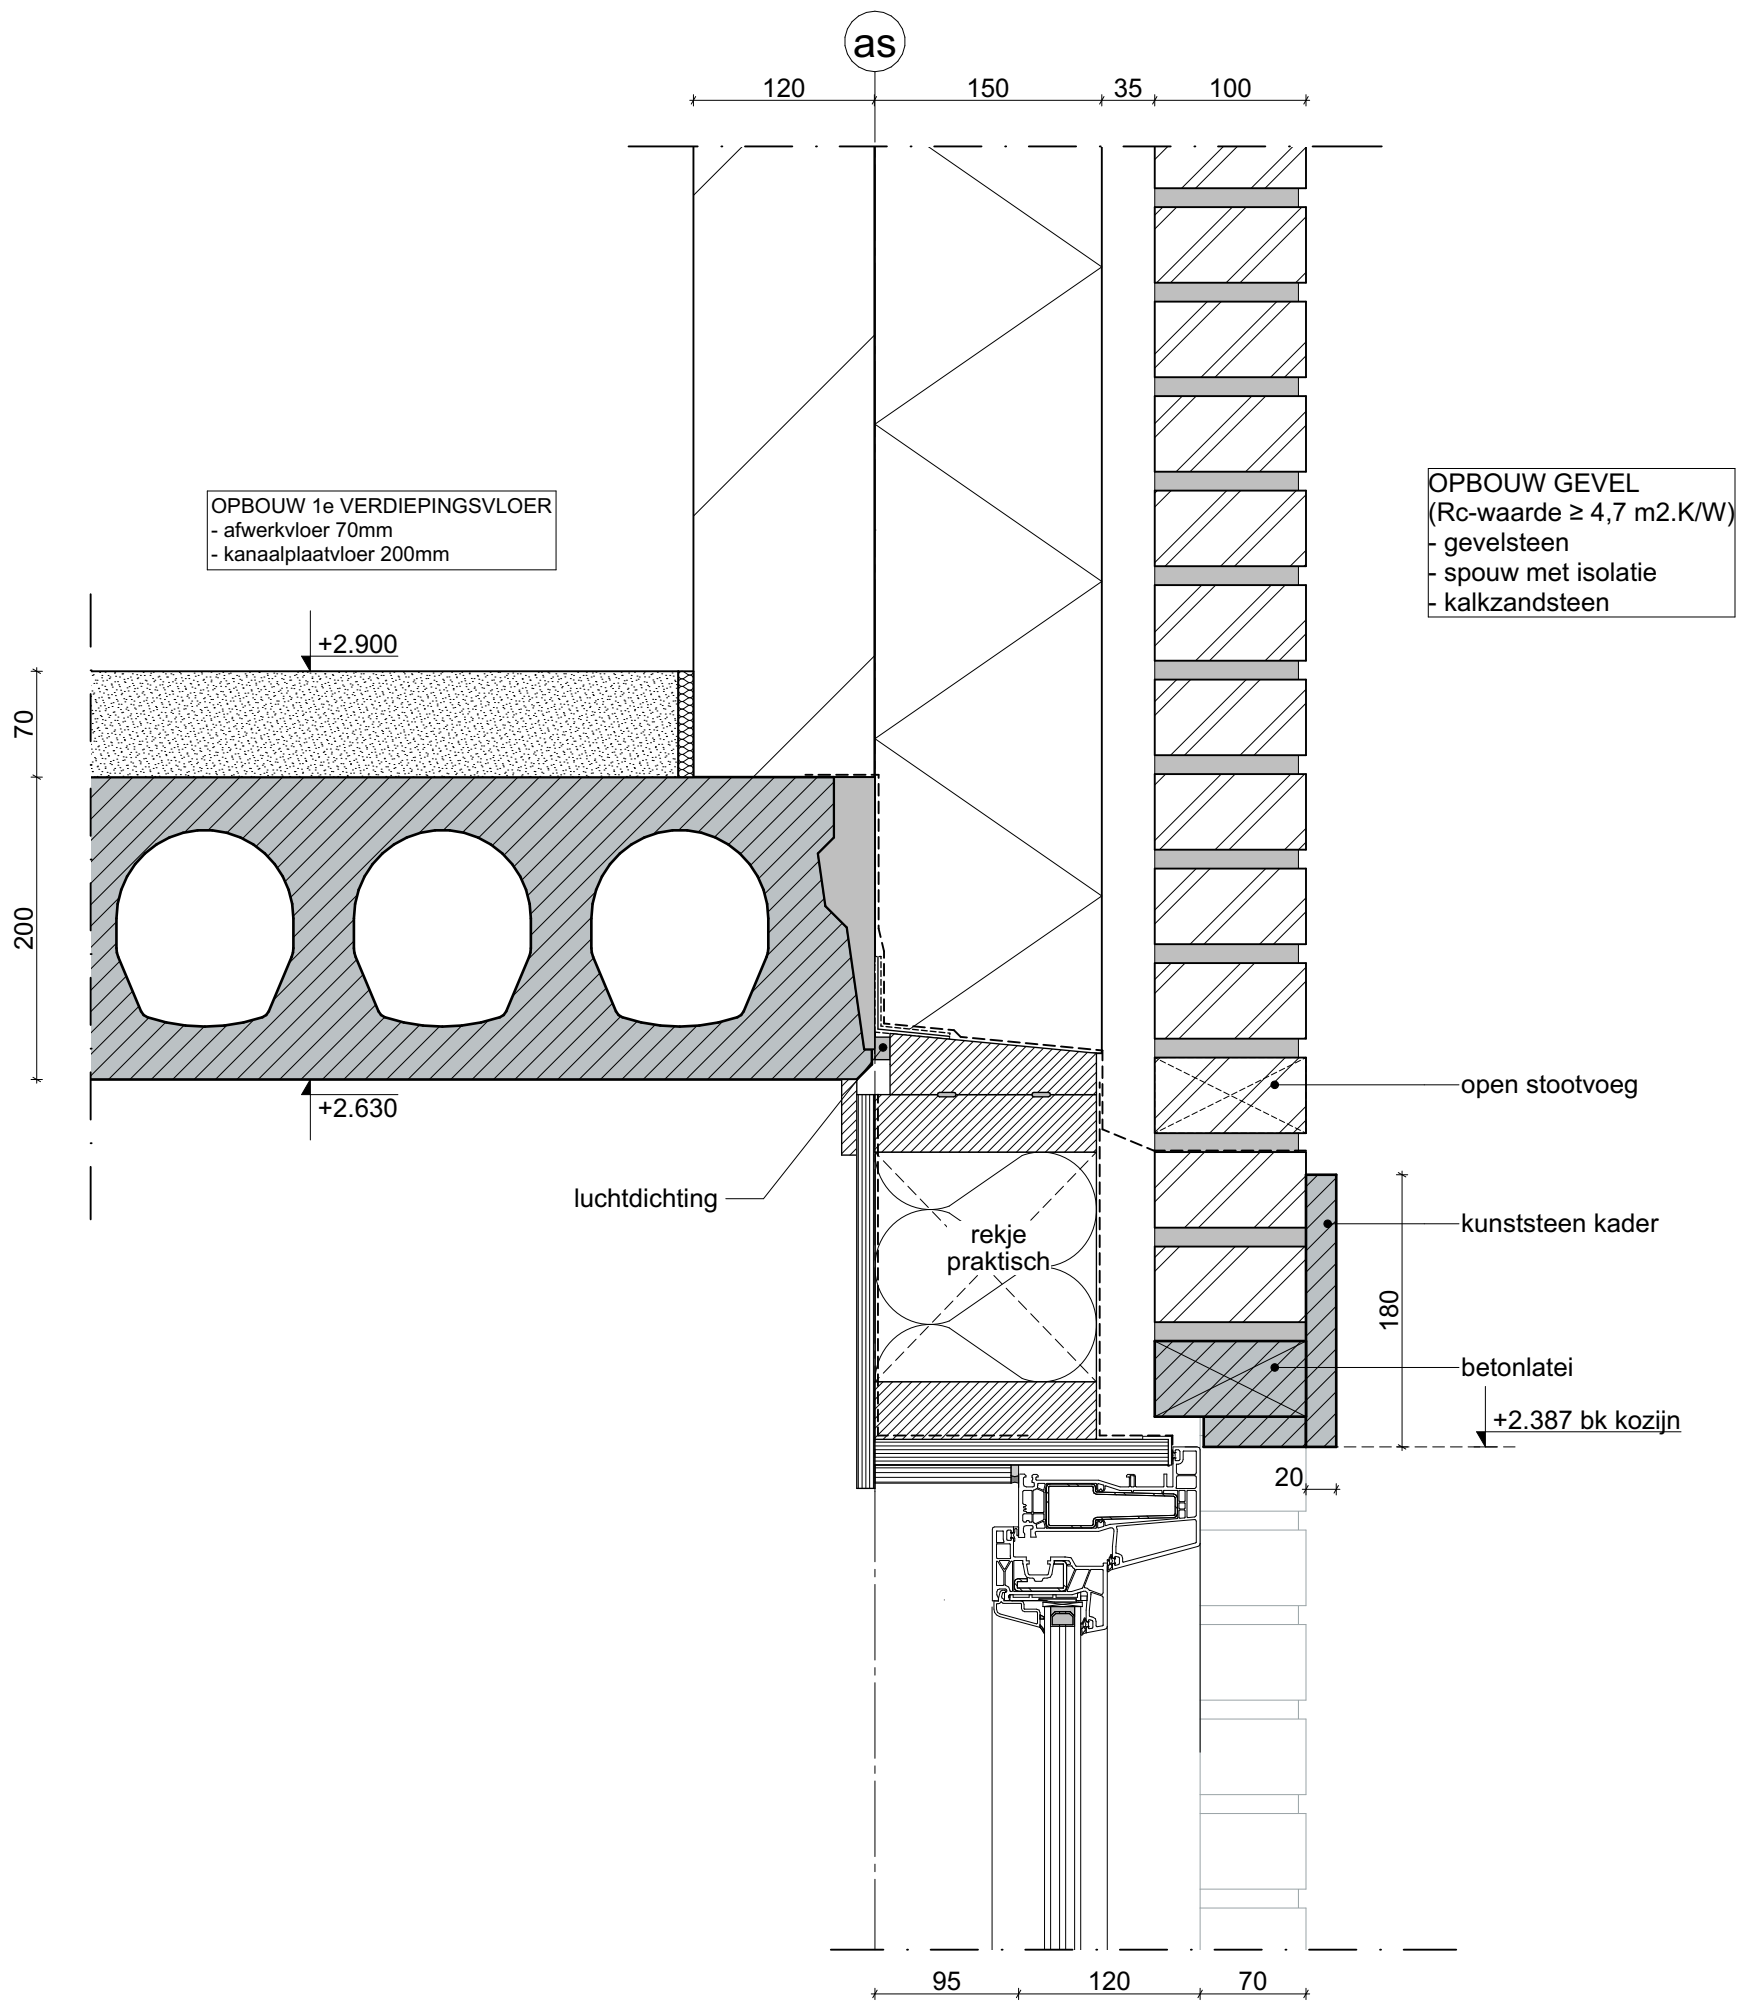

weusten liedenbaum
architecten

Utrechtseweg 167
6812 AC Arnhem

026 443 6972
info@weustenliedenbaum.nl
www.weustenliedenbaum.nl

Project
Taets van Amerongenweg Renswoude

Onderdeel

Principedetail 008

Datum
06-05-2022

Wijziging B

Wijziging D

Wijziging A

Wijziging C

Formaat

A3

Project nummer

21-2196

Status


DEFINITIEF

Schaal

1:5

Tekening nummer

BA-700.008

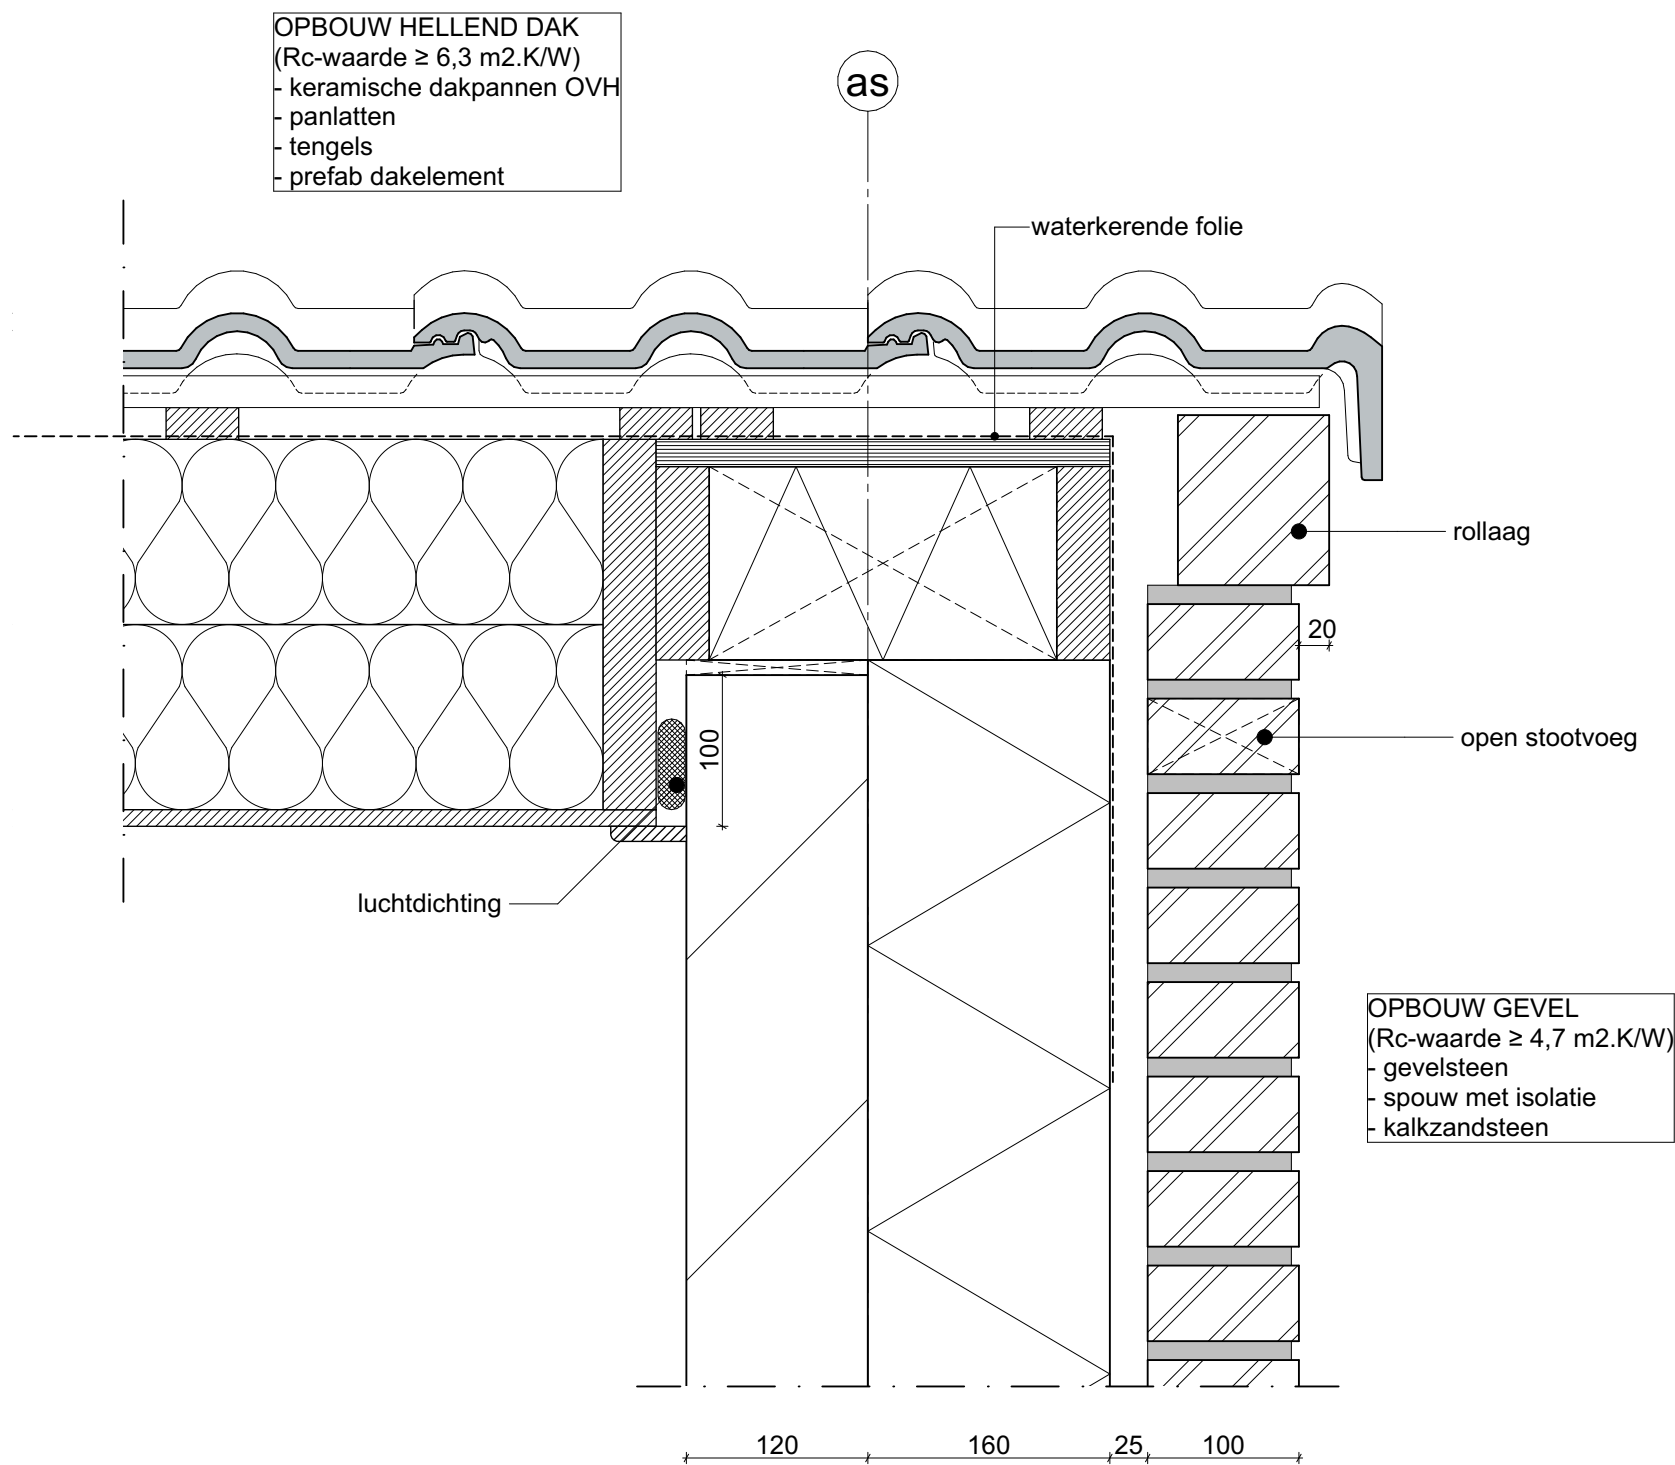

weusten liedenbaum
architecten

Utrechtseweg 167
6812 AC Arnhem

026 443 6972
info@weustenliedenbaum.nl
www.weustenliedenbaum.nl

Project
Taets van Amerongenweg Renswoude

Onderdeel

Principedetail 009

Datum
06-05-2022

Wijziging B

Wijziging D

Wijziging A

Wijziging C

Formaat

A3

Project nummer

21-2196

Status


DEFINITIEF

Schaal

1:5

Tekening nummer

BA-700.009

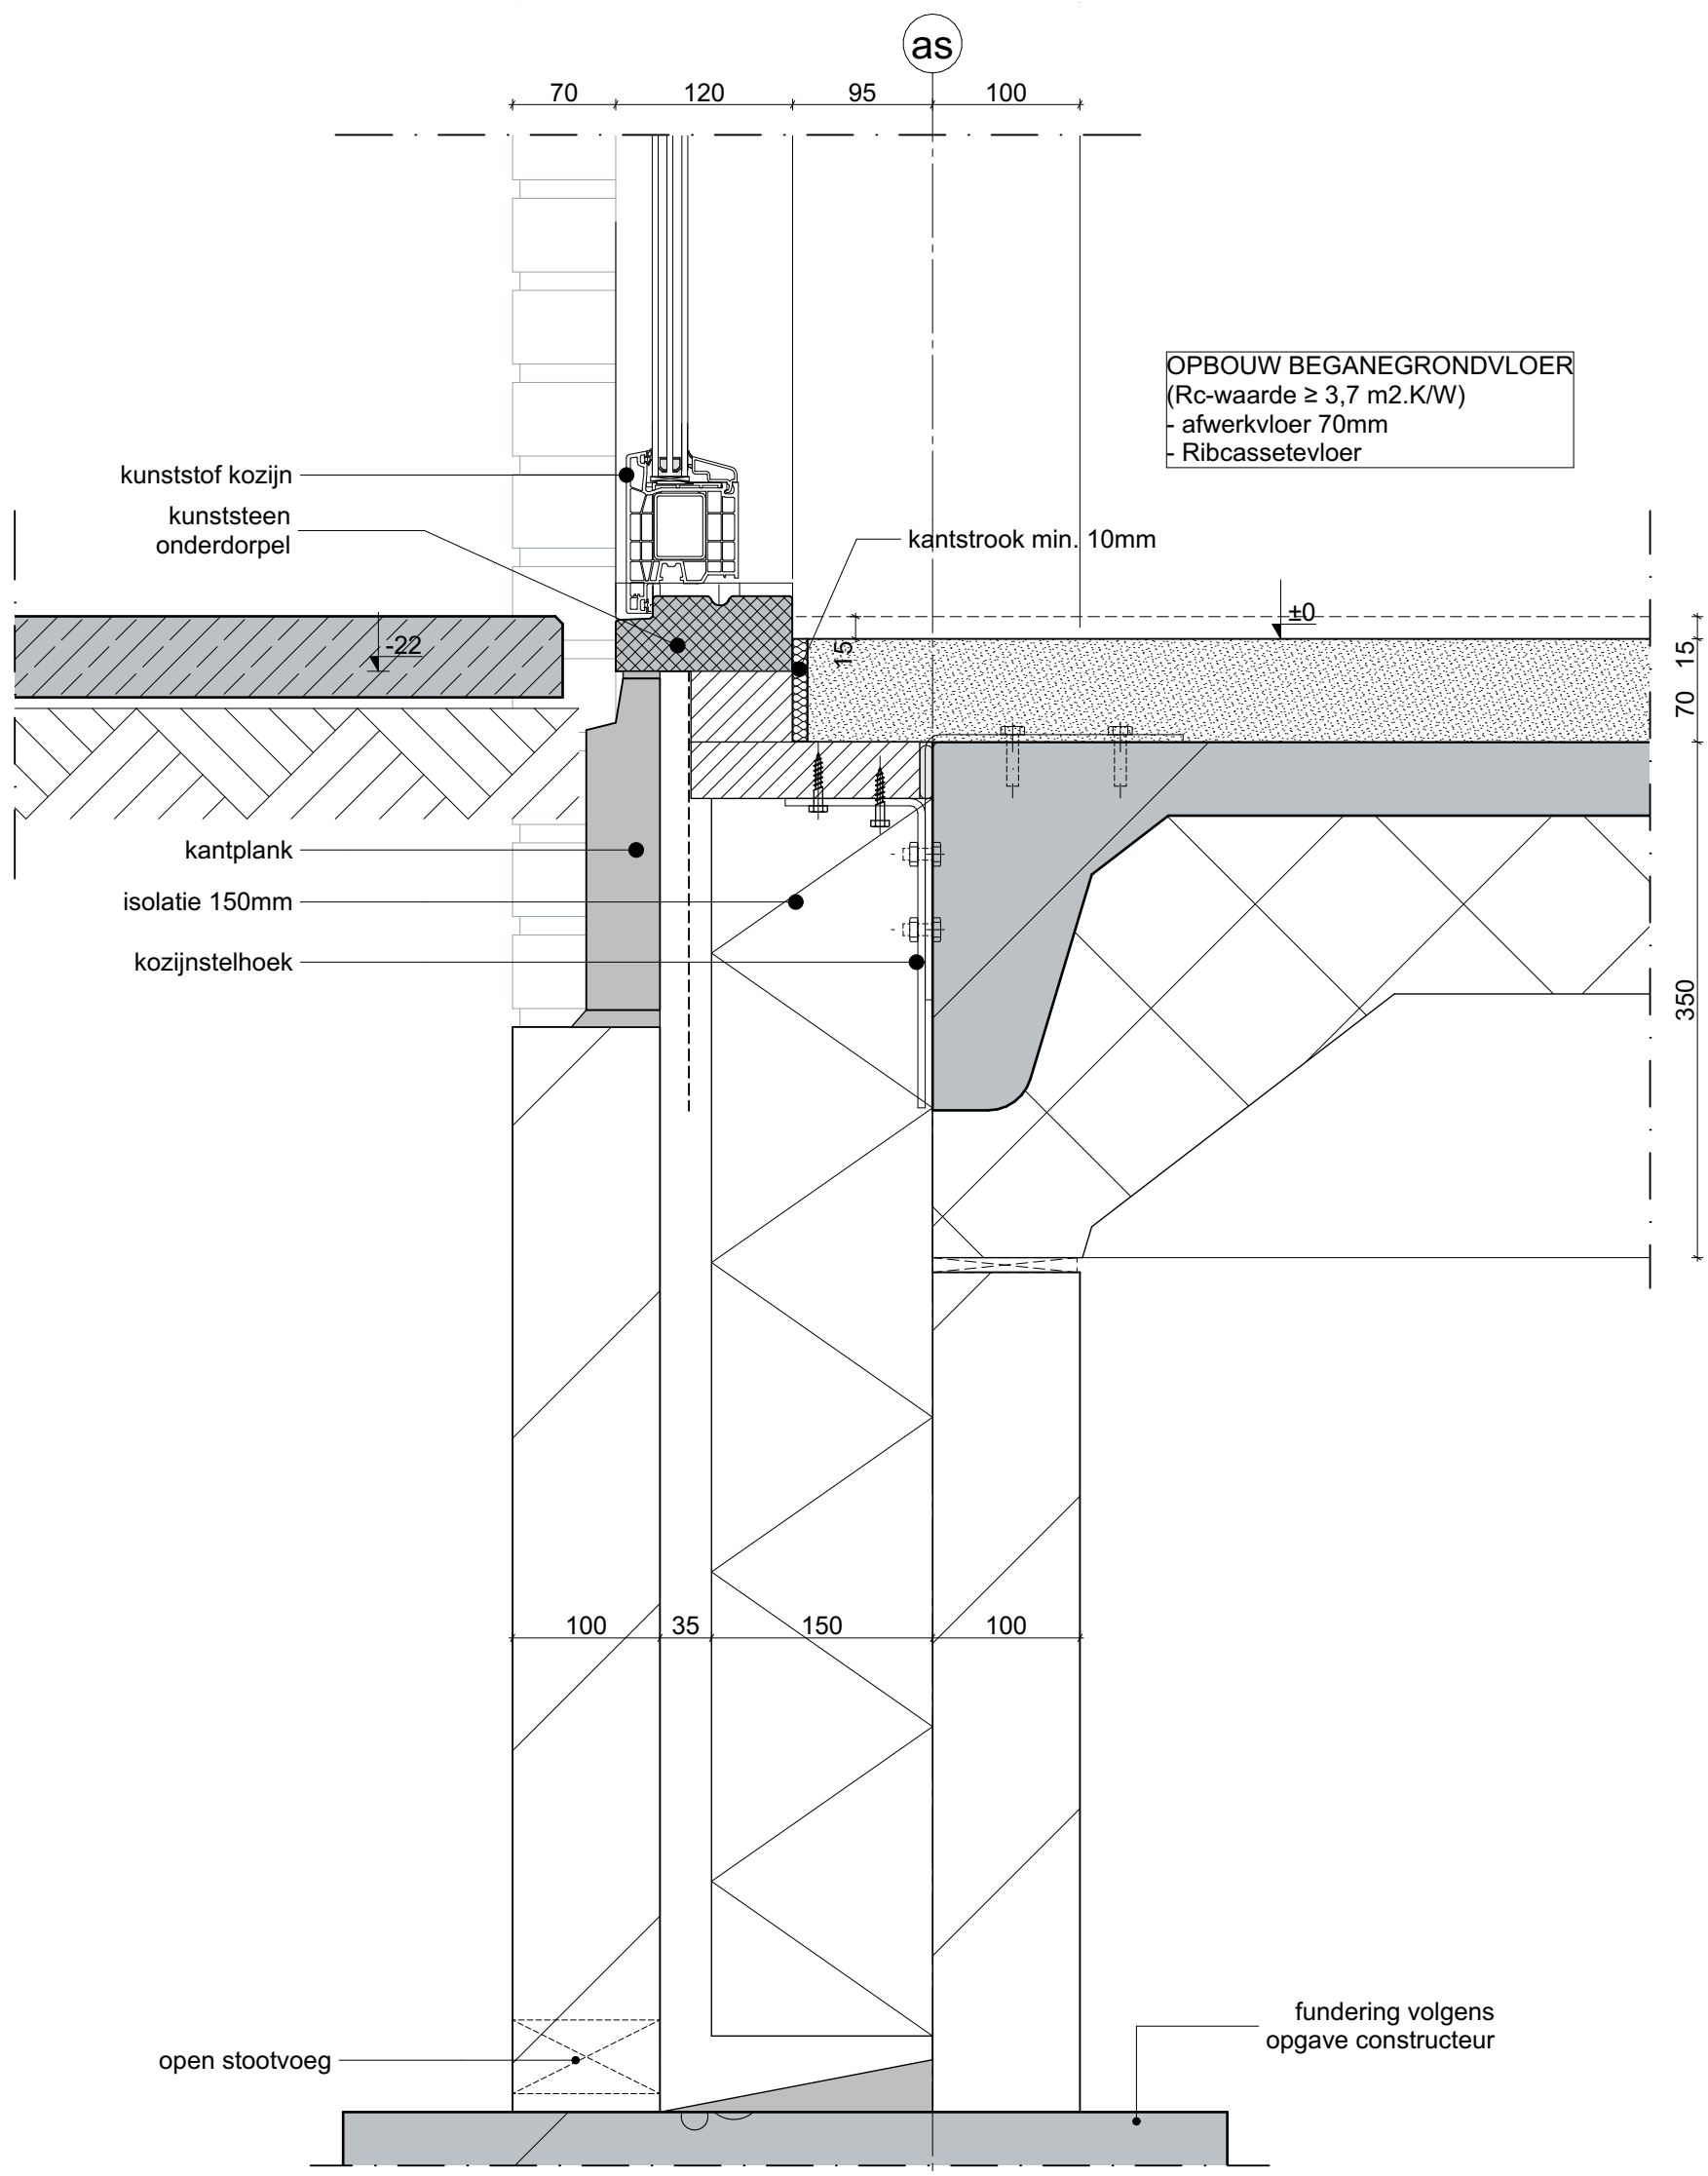

weusten liedenbaum
architecten

Utrechtseweg 167
6812 AC Arnhem

026 443 6972
info@weustenliedenbaum.nl
www.weustenliedenbaum.nl

Project
Taets van Amerongenweg Renswoude

Onderdeel

Principedetail 010

Datum
06-05-2022

Wijziging B

Wijziging D

Wijziging A

Wijziging C

Formaat

A3

Project nummer

21-2196

Status


DEFINITIEF

Schaal

1:5

Tekening nummer

BA-700.010

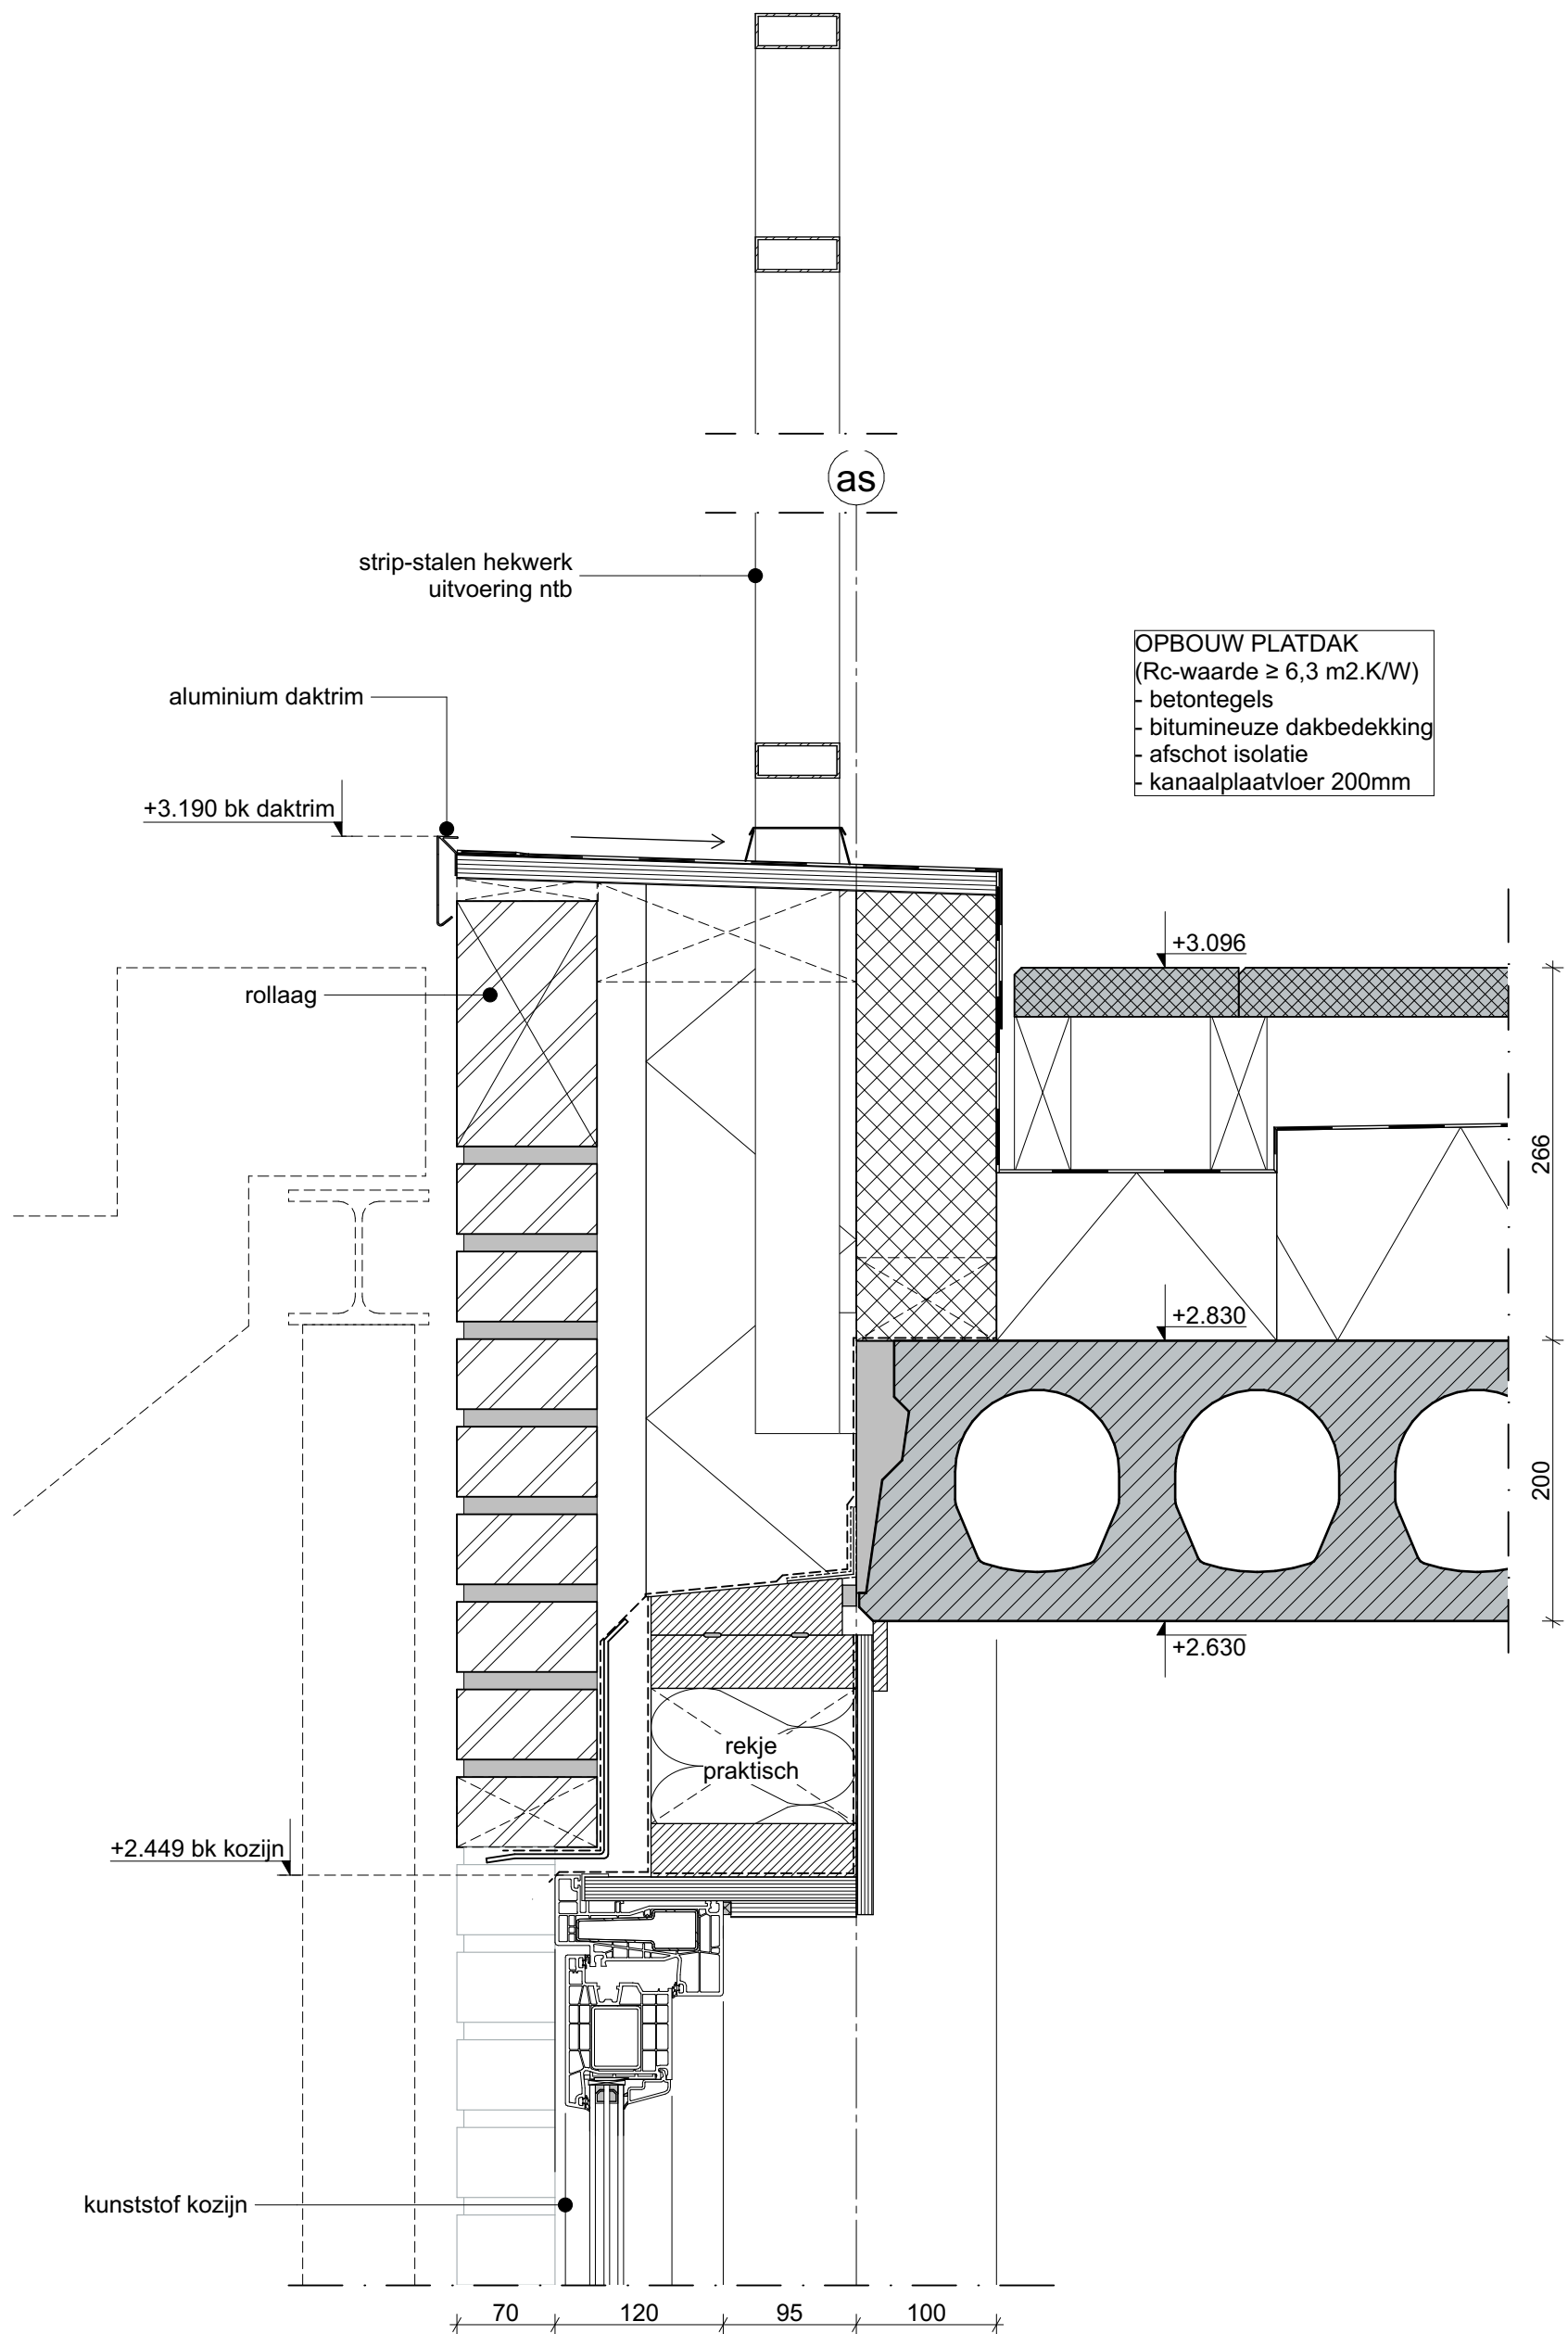

weusten liedenbaum
architecten

Utrechtseweg 167
6812 AC Arnhem

026 443 6972
info@weustenliedenbaum.nl
www.weustenliedenbaum.nl

Project **Taets van Amerongenweg Renswoude**

Onderdeel **Principedetail 011**

Datum **06-05-2022**

Wijziging B

Wijziging D

Wijziging A

Wijziging C

Formaat

A3

Project nummer

21-2196

Status


DEFINITIEF

Schaal

1:5

Tekening nummer

BA-700.011

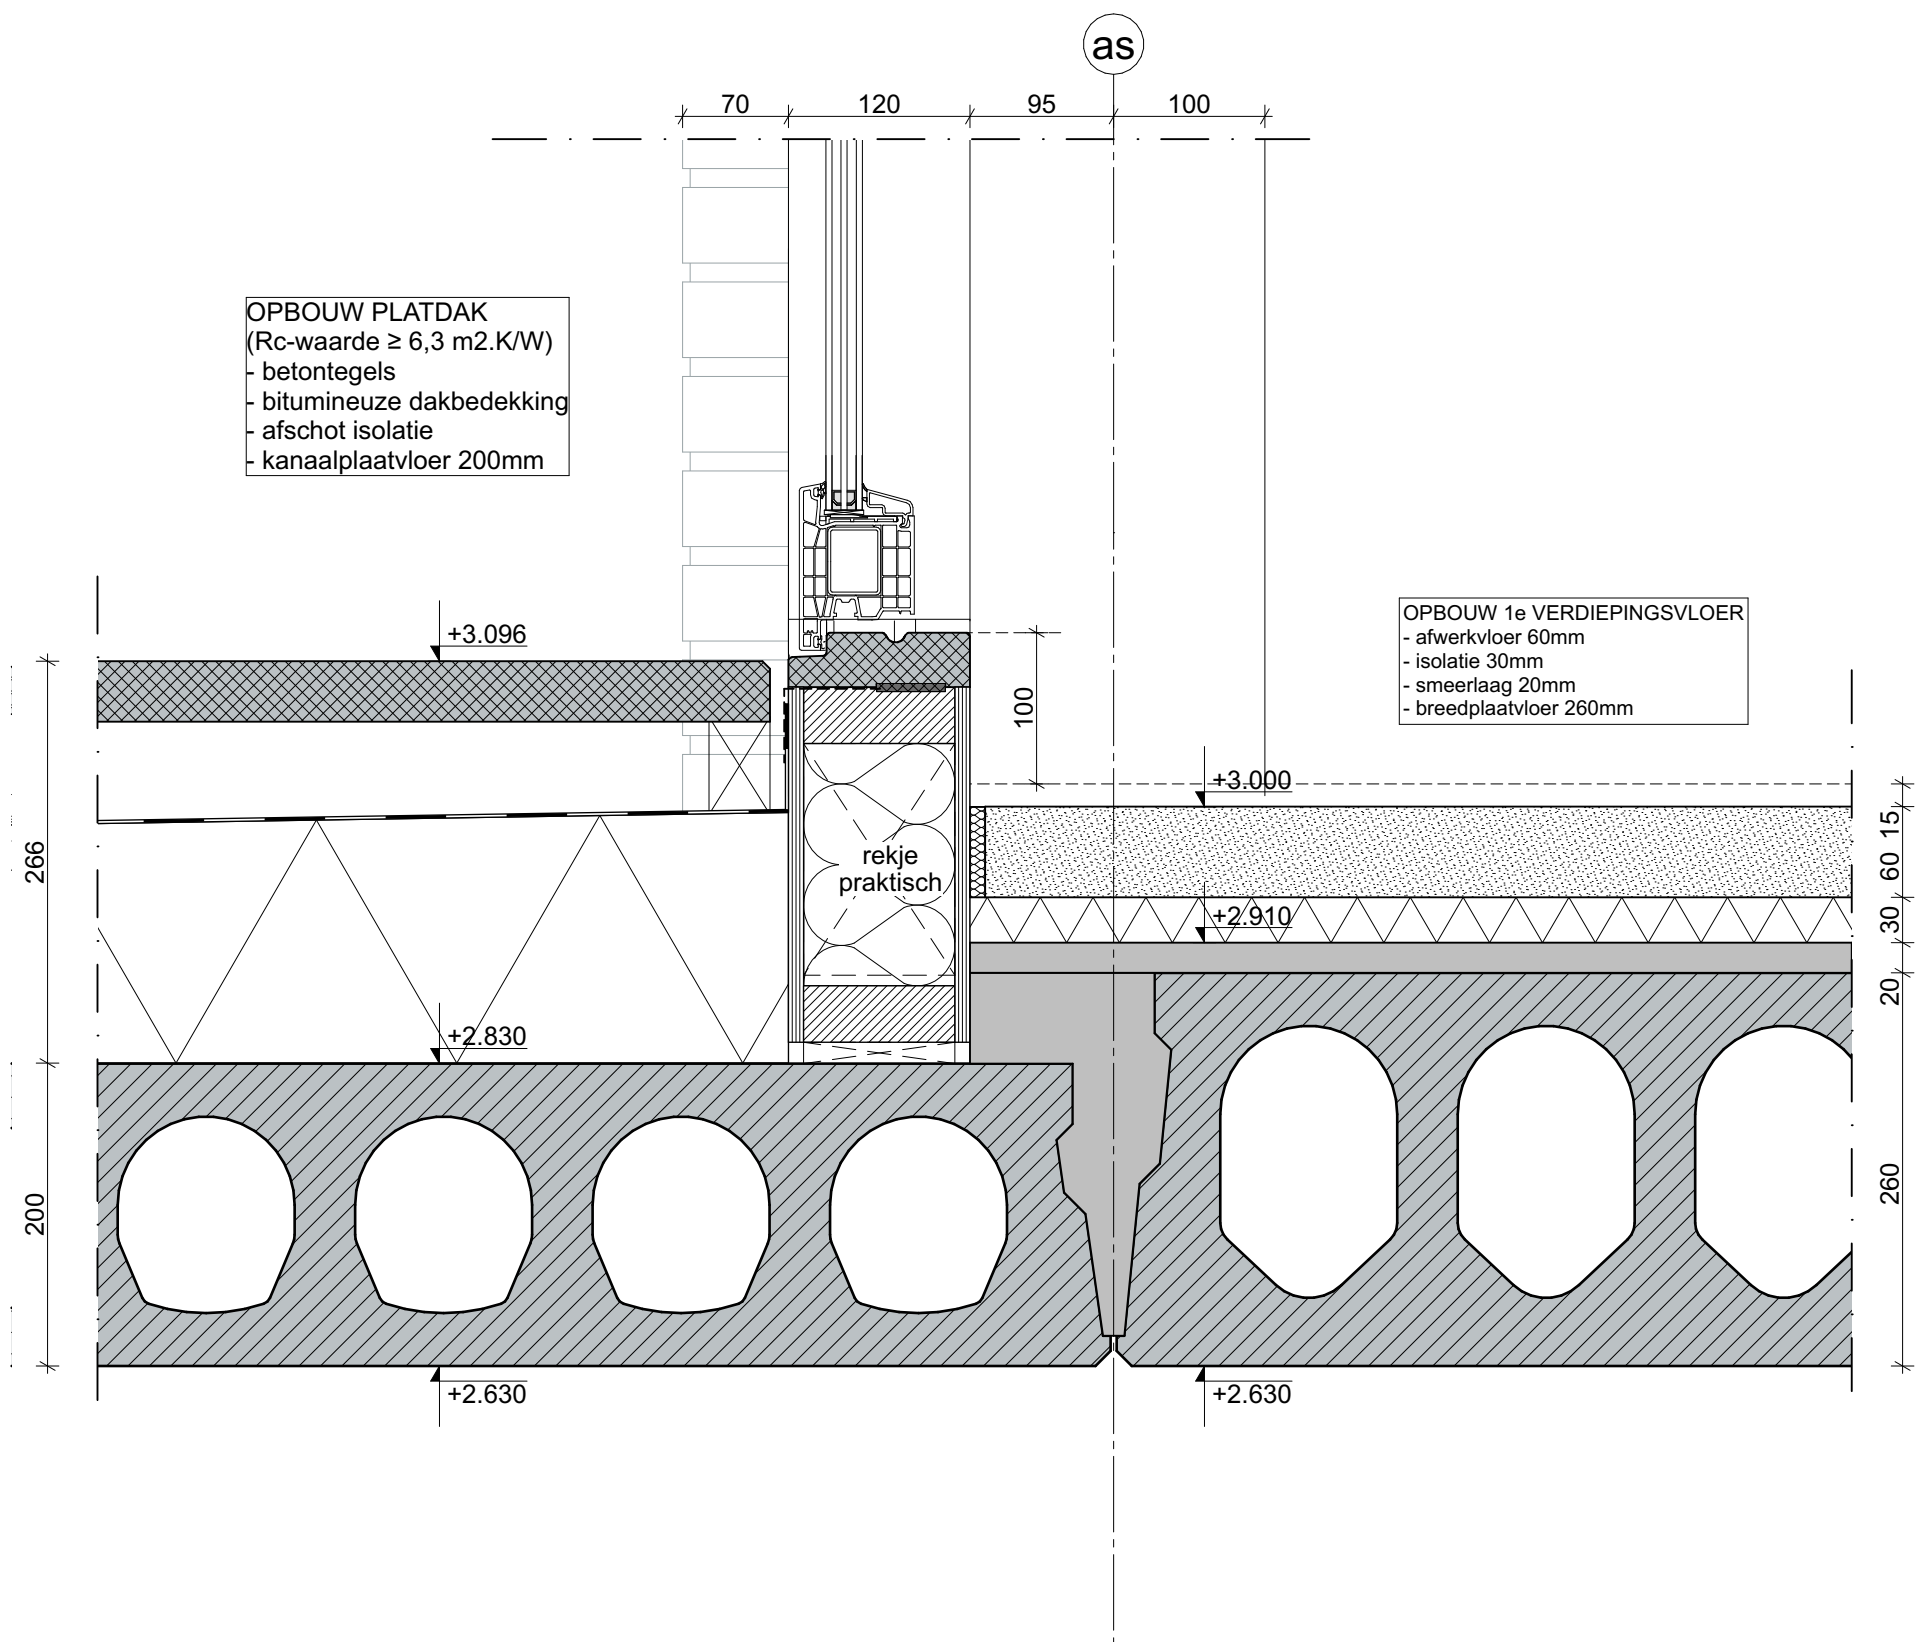


weusten liedenbaum
architecten

Utrechtseweg 167
6812 AC Arnhem

026 443 6972
info@weustenliedenbaum.nl
www.weustenliedenbaum.nl

Project	Taets van Amerongenweg Renswoude		
Onderdeel	Principedetail 012		
Datum	06-05-2022	Wijziging A	
Wijziging B		Wijziging C	
Wijziging D		Formaat	A3

Project nummer	21-2196
Status	DEFINITIEF
Schaal	1:5
Tekening nummer	BA-700.012

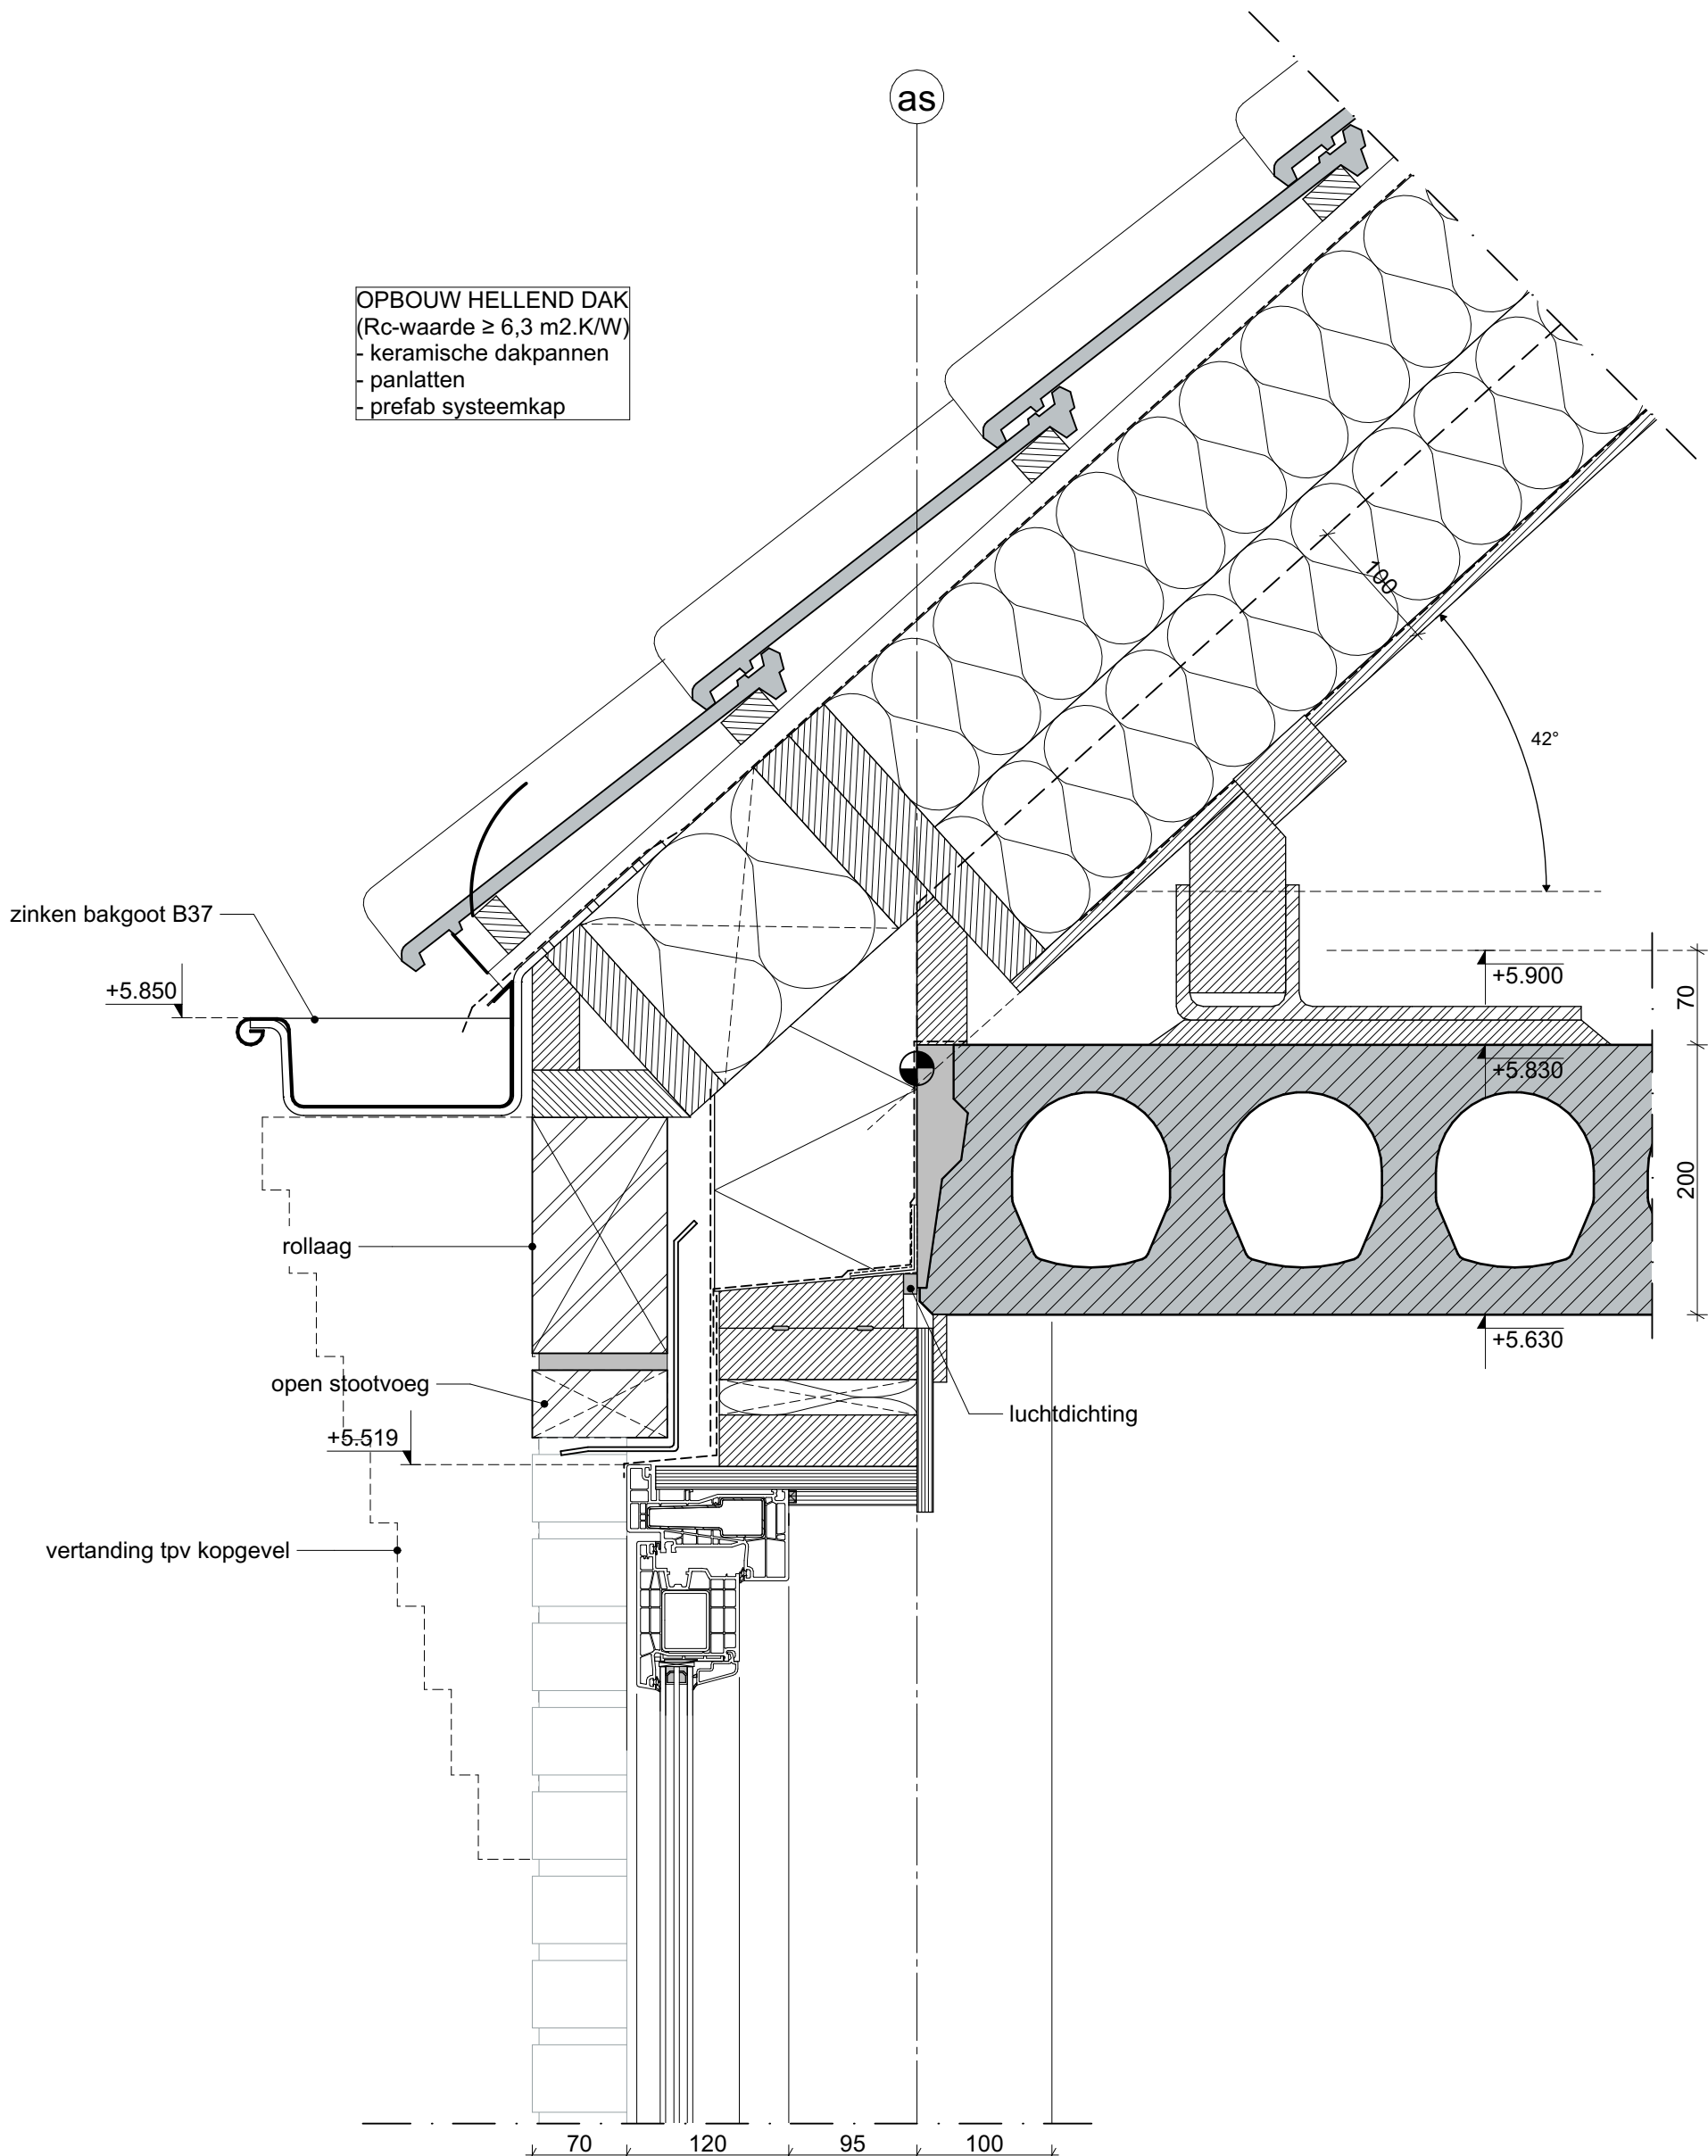

weusten liedenbaum
architecten

Utrechtseweg 167
6812 AC Arnhem

026 443 6972
info@weustenliedenbaum.nl
www.weustenliedenbaum.nl

Project
Taets van Amerongenweg Renswoude

Onderdeel
Principedetail 013

Datum
06-05-2022

Wijziging B

Wijziging D

Wijziging A

Wijziging C

Formaat

A3

Project nummer

21-2196

Status


DEFINITIEF

Schaal

1:5

Tekening nummer

BA-700.013

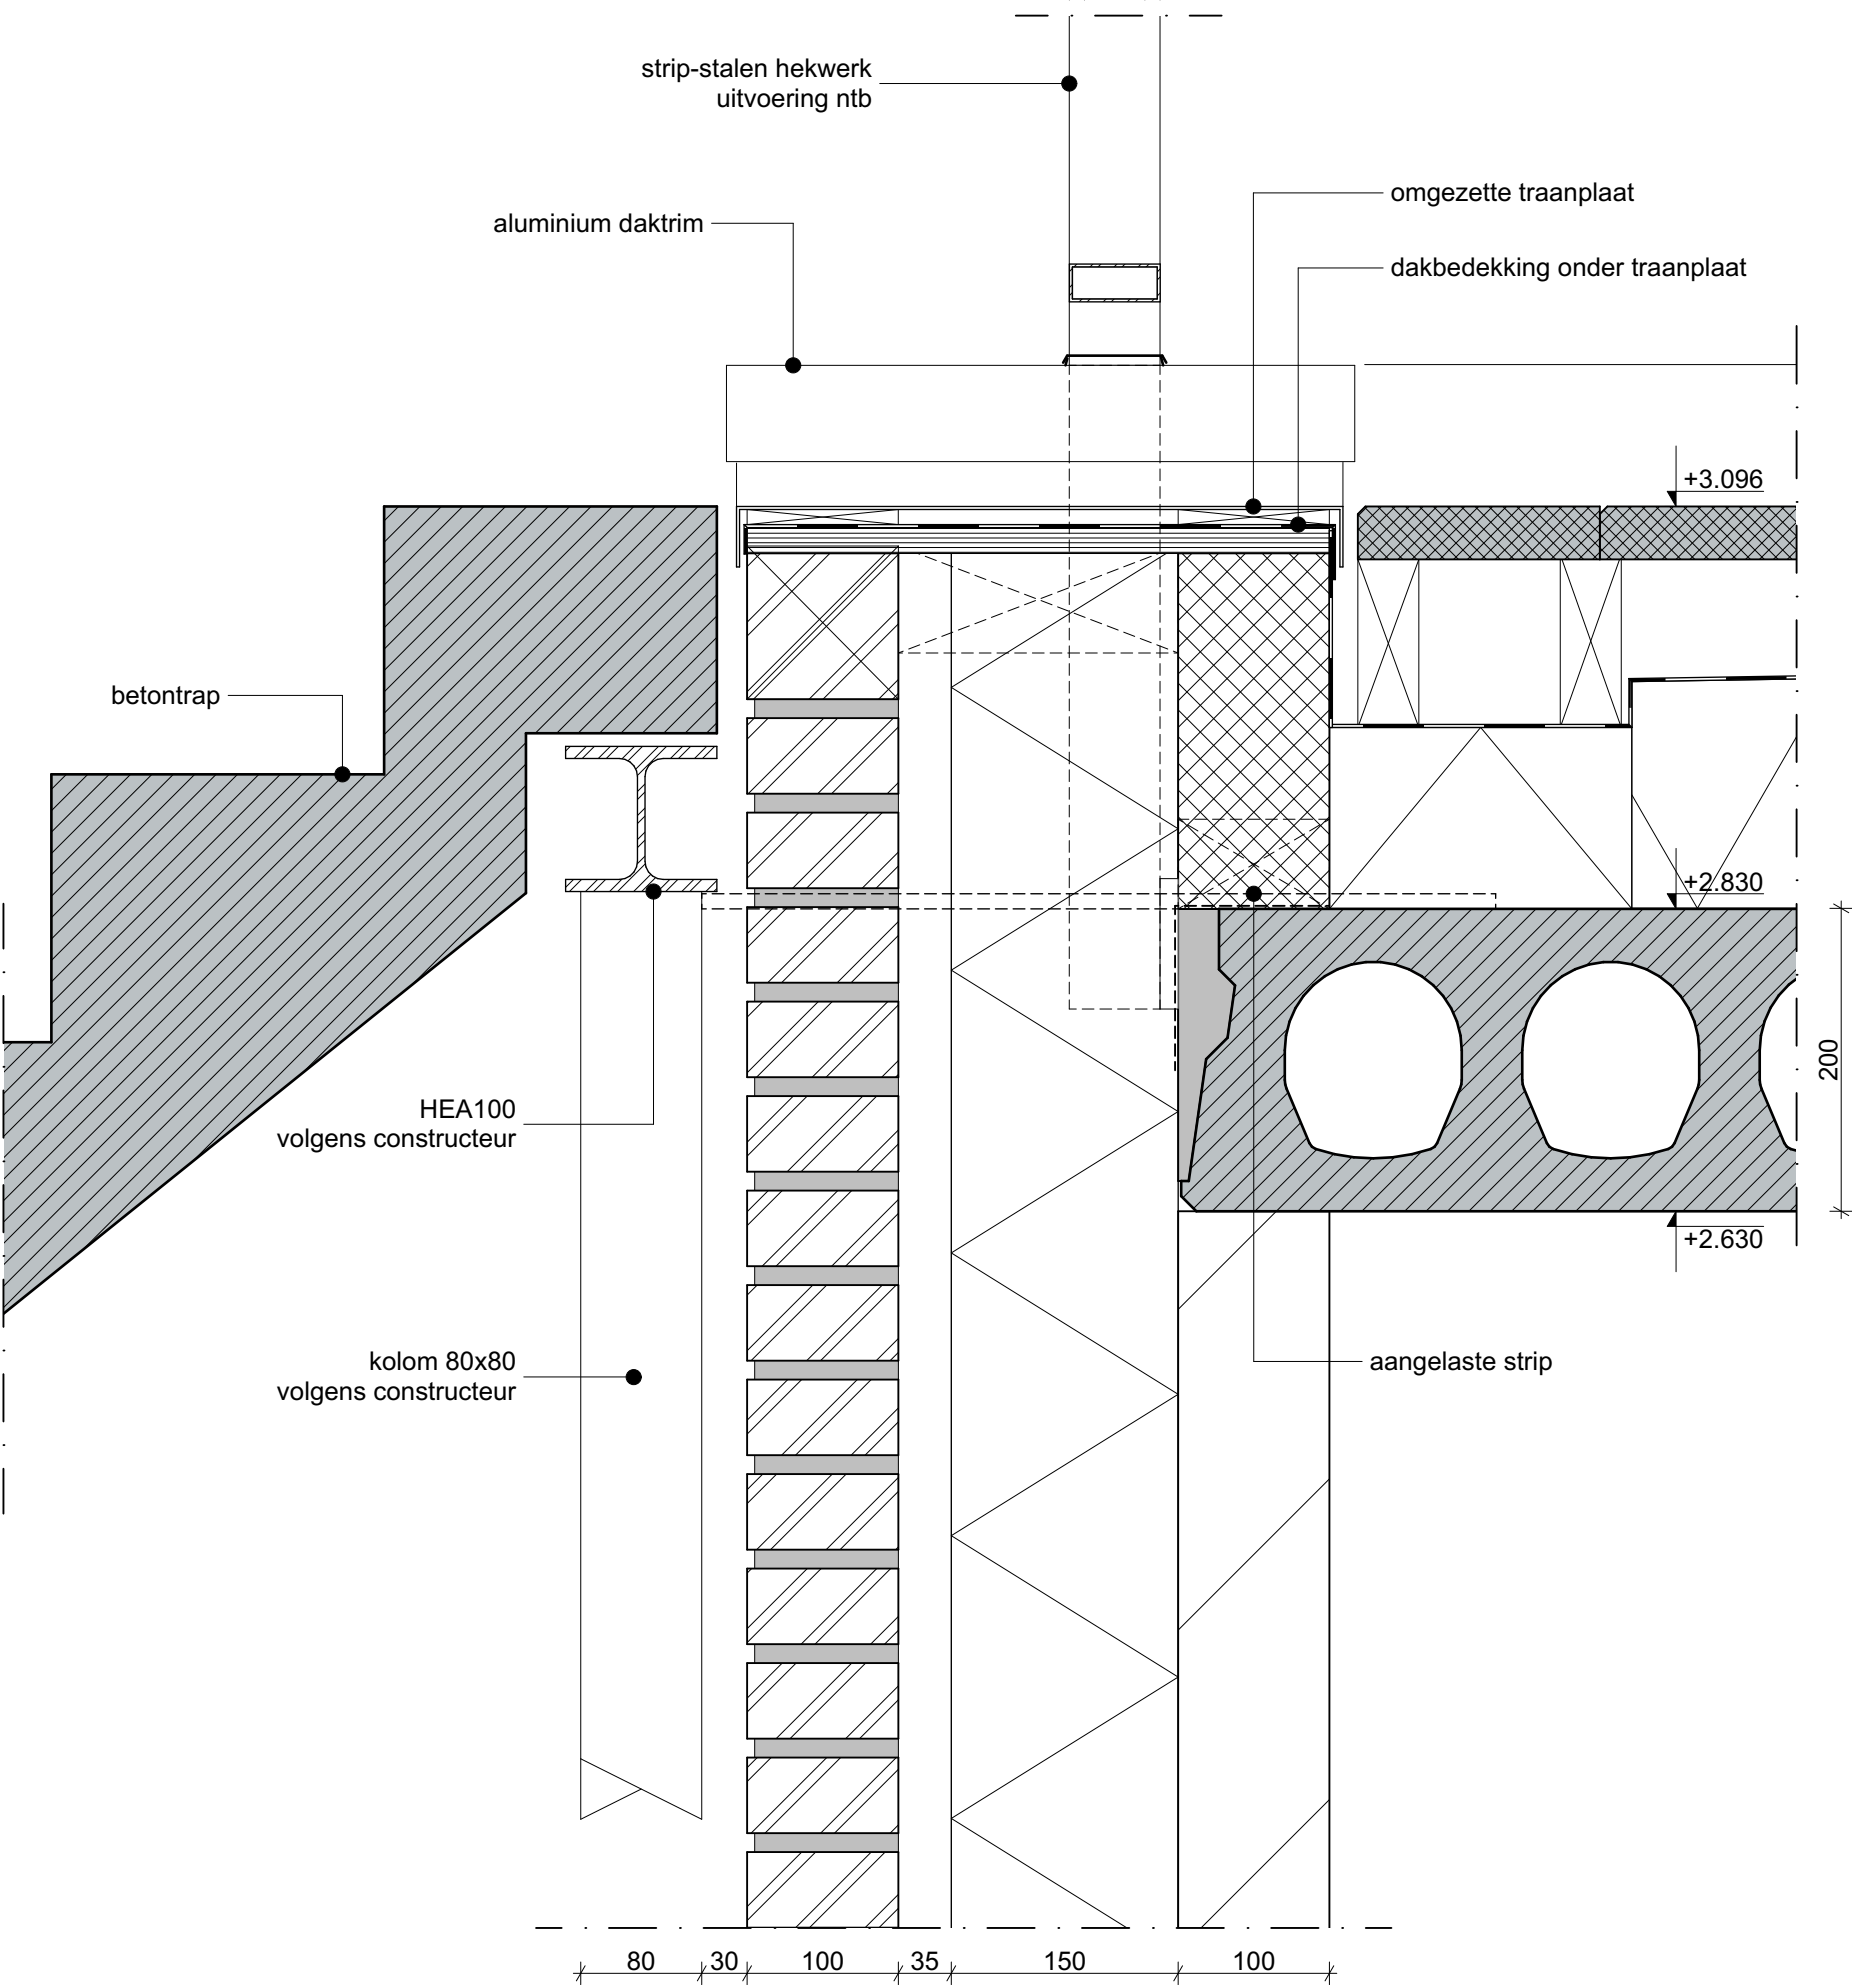

weusten liedenbaum
architecten

Utrechtseweg 167
6812 AC Arnhem

026 443 6972
info@weustenliedenbaum.nl
www.weustenliedenbaum.nl

Project
Taets van Amerongenweg Renswoude

Onderdeel
Principedetail 014

Datum
06-05-2022

Wijziging B

Wijziging D

Wijziging A

Wijziging C

Formaat

A3

Project nummer
21-2196


Status
DEFINITIEF

Schaal

Tekening nummer

BA-700.014

1:5

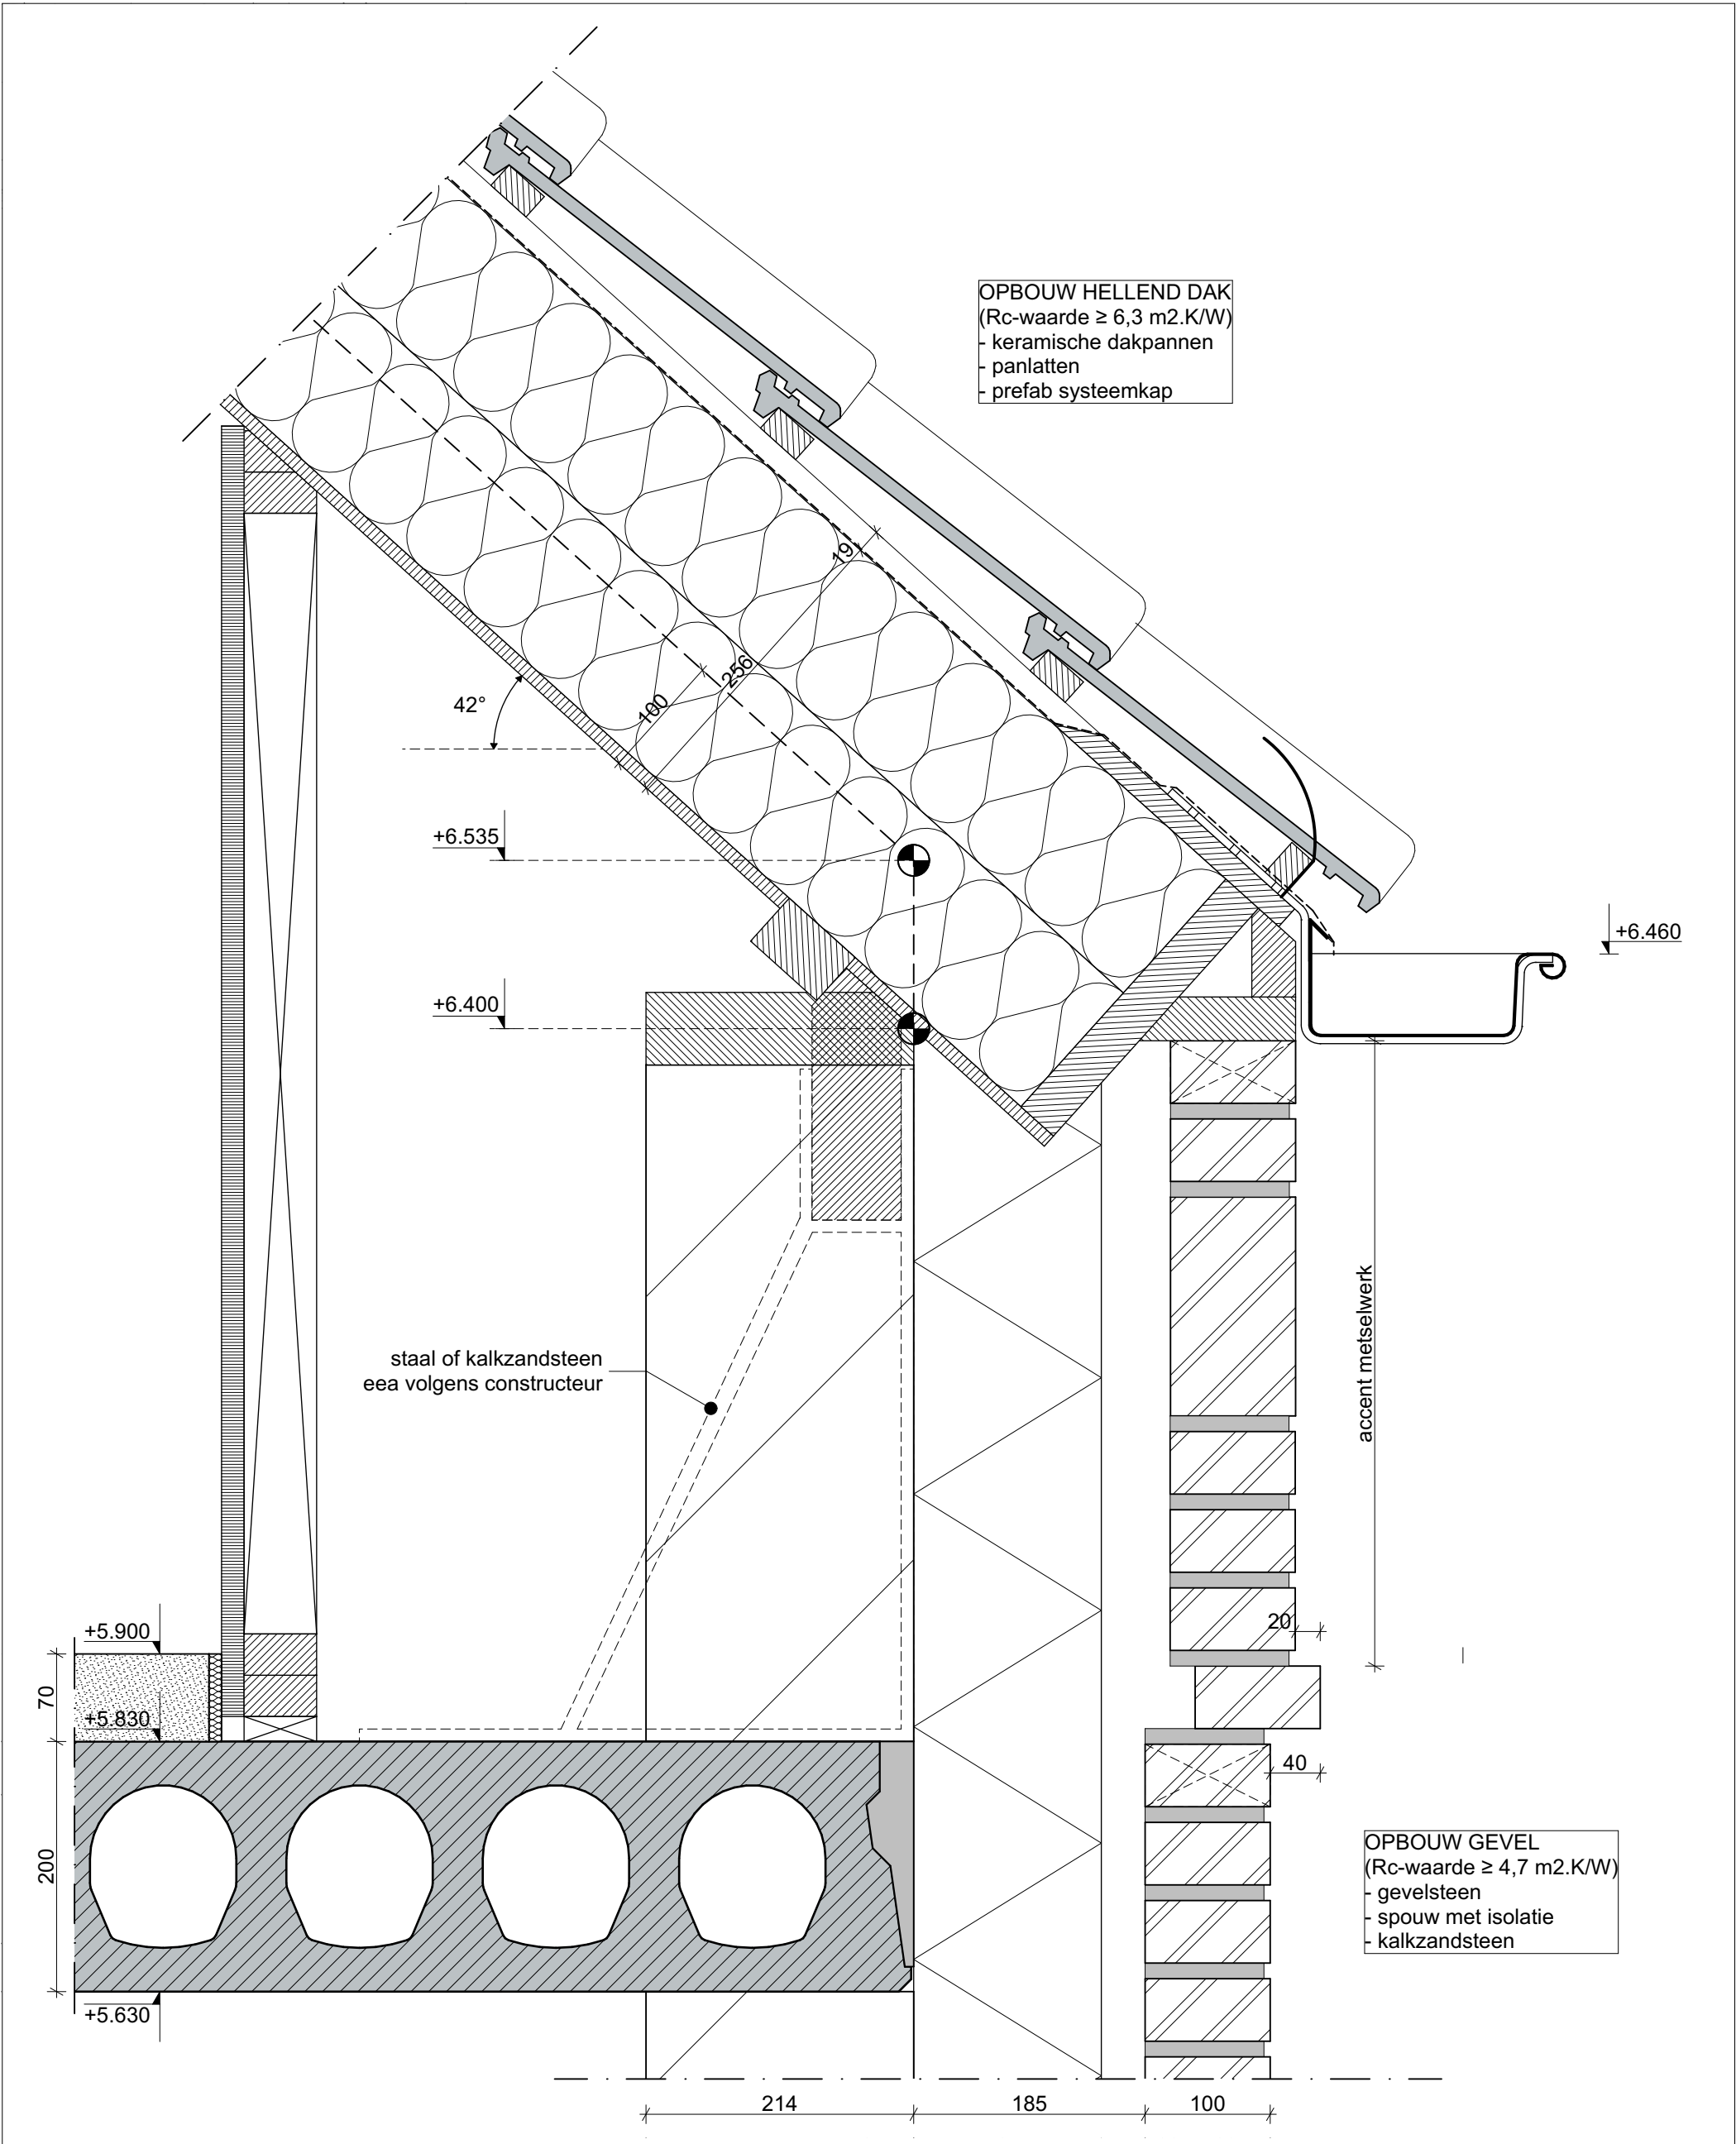

weusten liedenbaum
architecten

Utrechtseweg 167
6812 AC Arnhem

026 443 6972
info@weustenliedenbaum.nl
www.weustenliedenbaum.nl

Project
Taets van Amerongenweg Renswoude

Onderdeel
Principedetail 015

Datum
16-05-2022

Wijziging B
Wijziging C

Wijziging D
Formaat


Project nummer
21-2196

Status
DEFINITIEF

Schaal
1:5

Tekening nummer
BA-700.015

A3

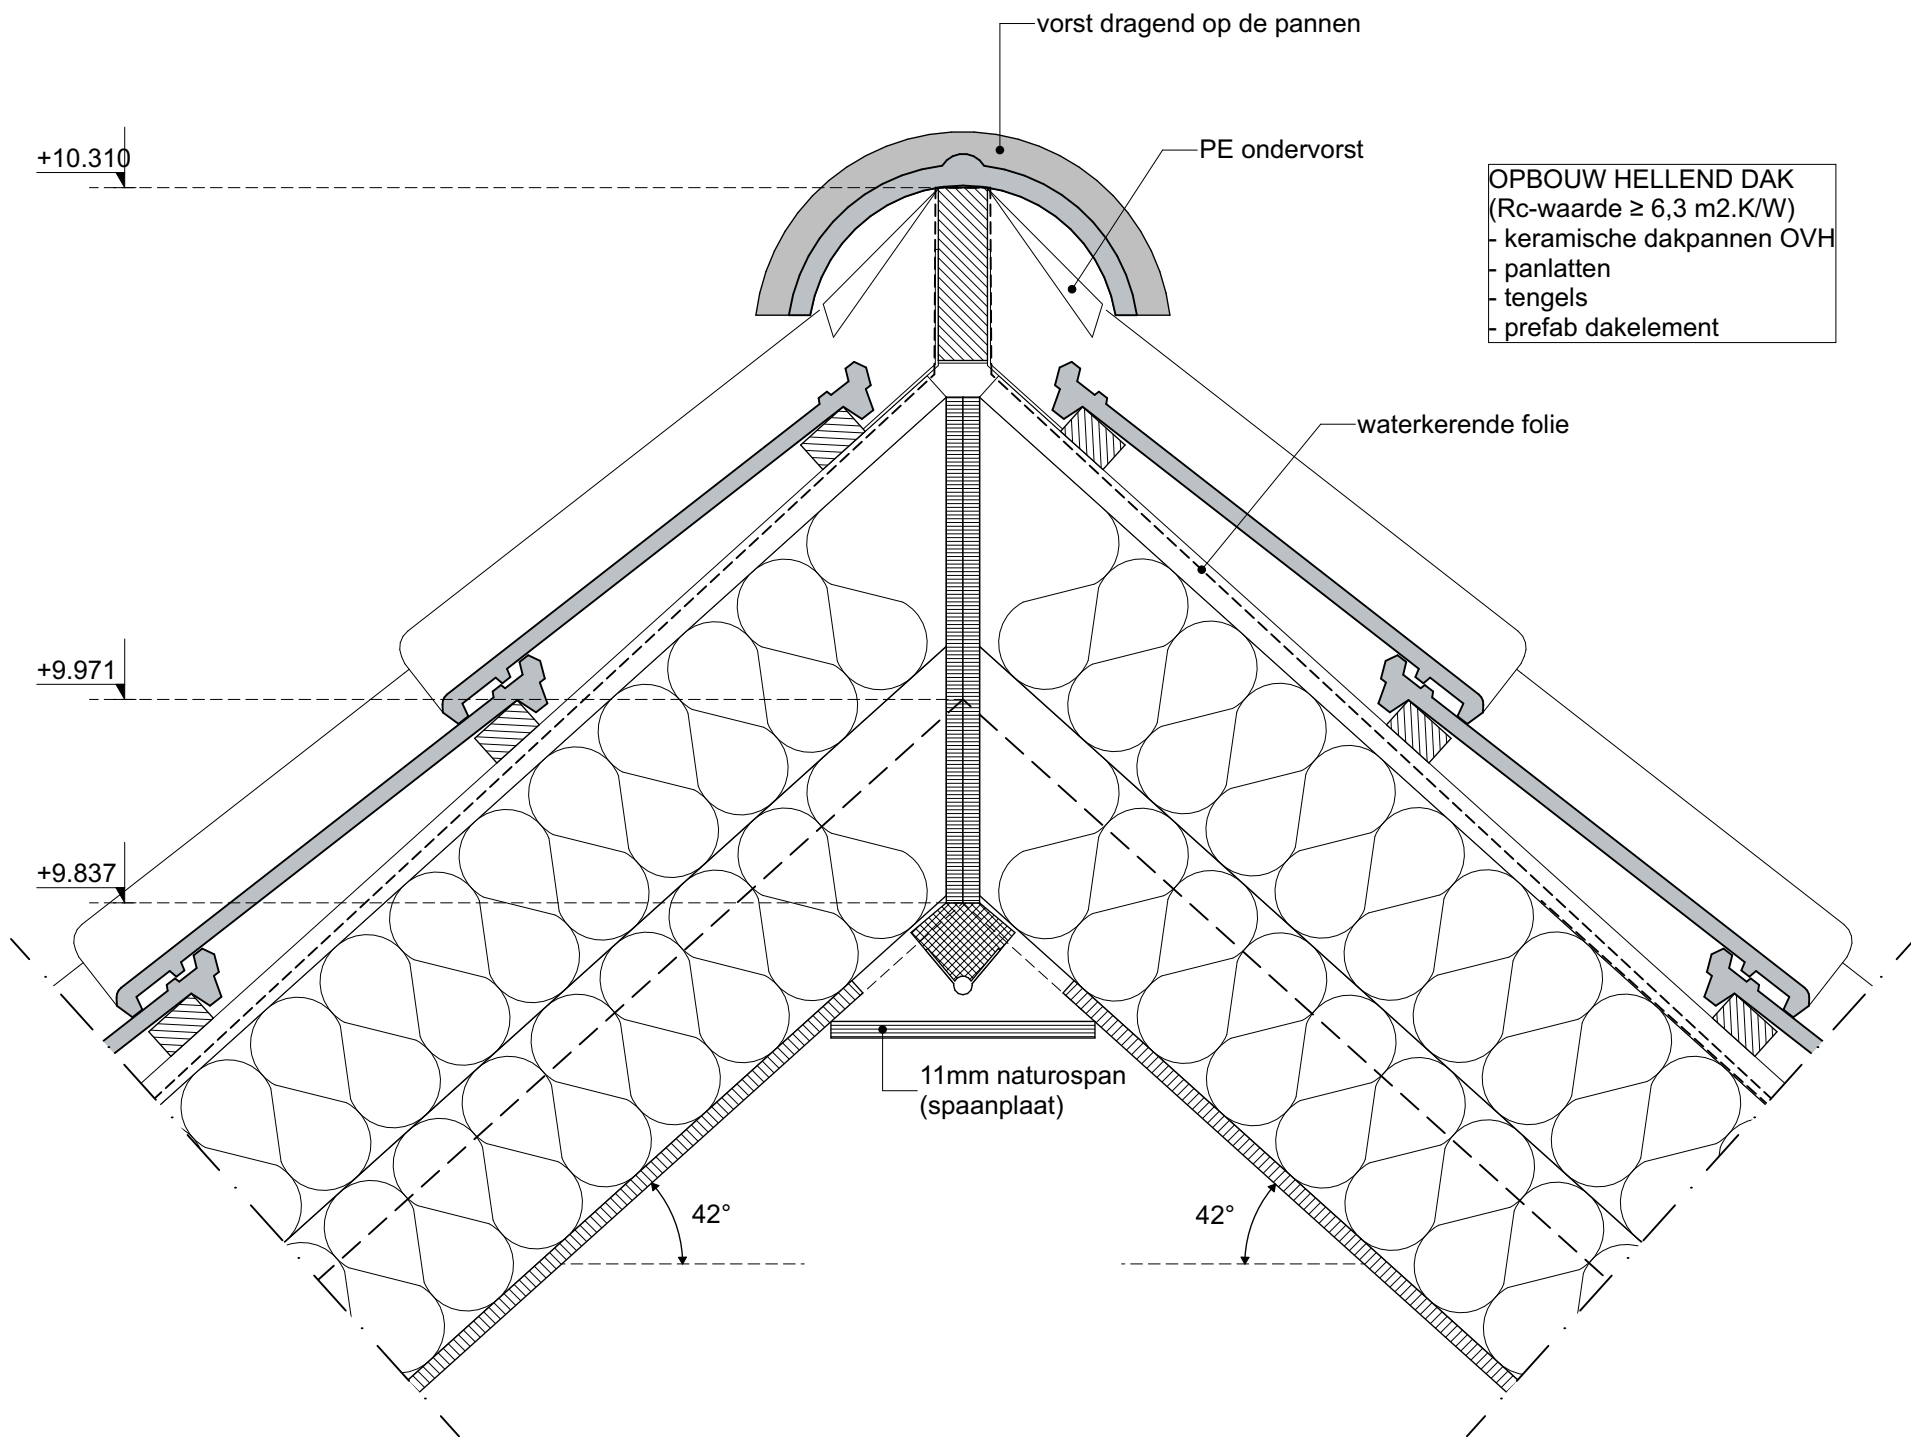


weusten liedenbaum
architecten

Utrechtseweg 167
6812 AC Arnhem

026 443 6972
info@weustenliedenbaum.nl
www.weustenliedenbaum.nl

Project	Taets van Amerongenweg Renswoude		
Onderdeel	Principedetail 016		
Datum	16-05-2022	Wijziging A	
Wijziging B		Wijziging C	
Wijziging D		Formaat	A3

Project nummer	21-2196
Status	DEFINITIEF
Schaal	1:5
Tekening nummer	BA-700.016

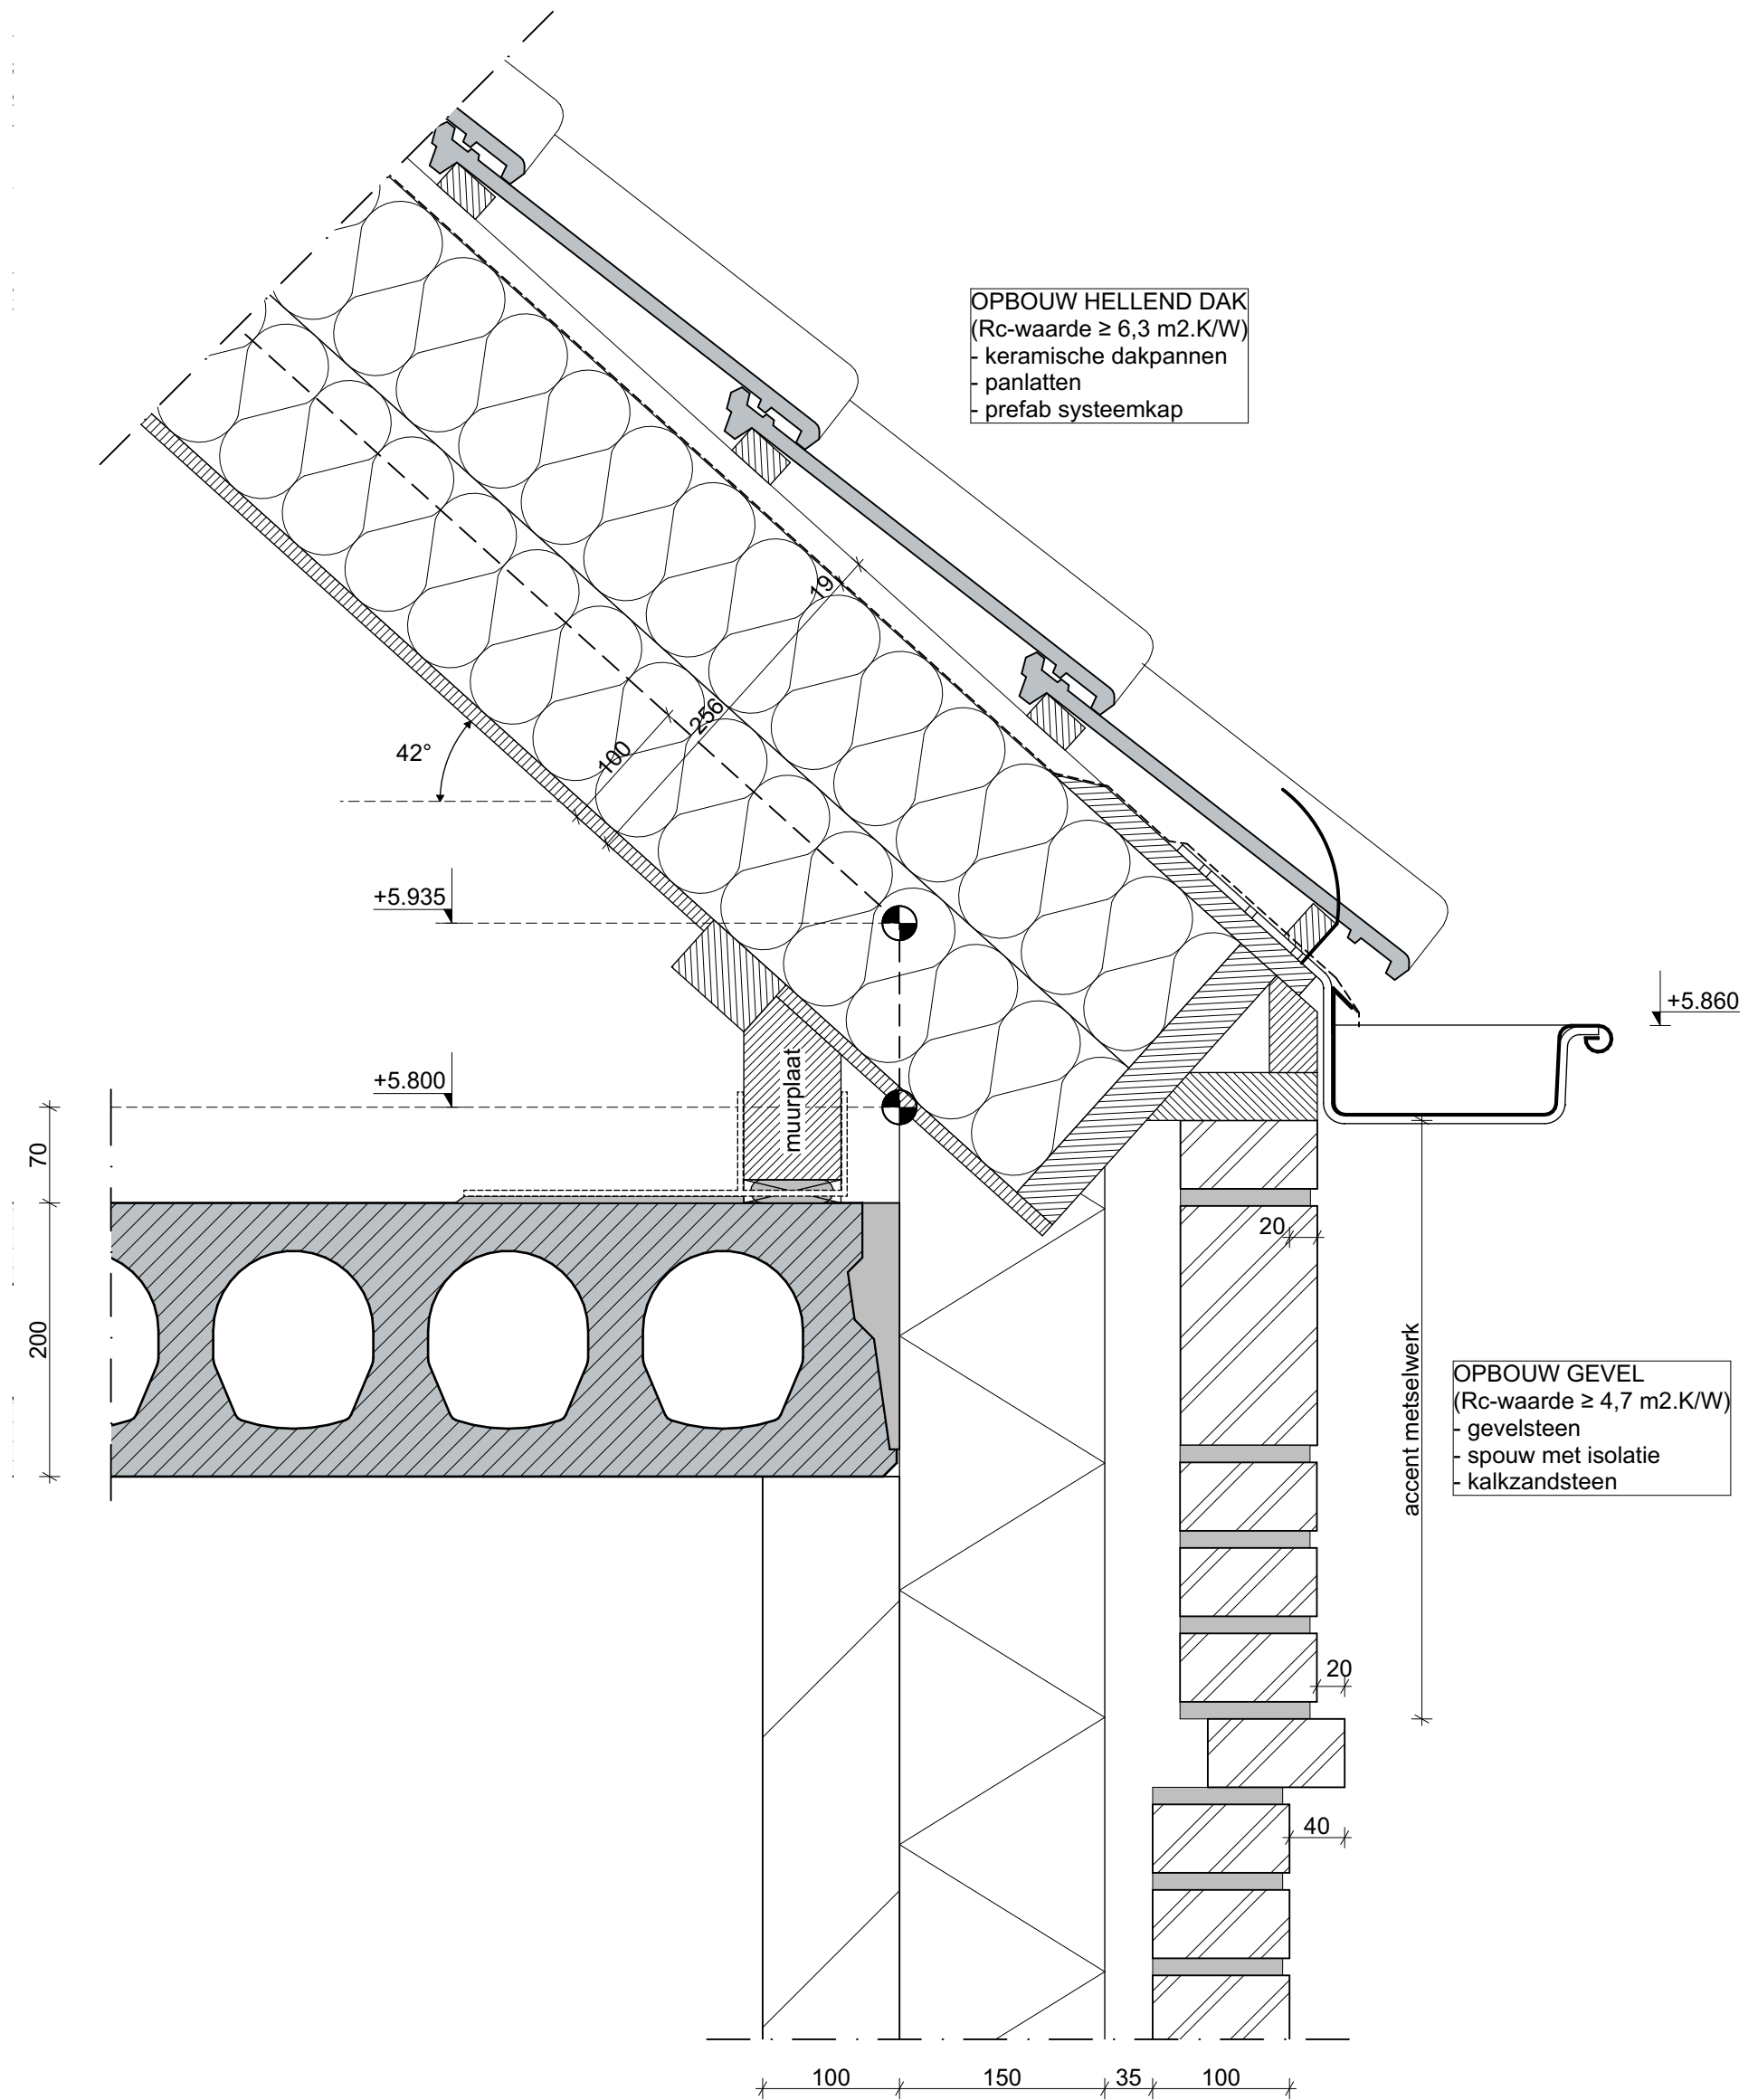

weusten liedenbaum
architecten

Utrechtseweg 167
6812 AC Arnhem

026 443 6972
info@weustenliedenbaum.nl
www.weustenliedenbaum.nl

Project **Taets van Amerongenweg Renswoude**

Onderdeel **Principedetail 017**

Datum **16-05-2022**

Wijziging B

Wijziging D

Wijziging A

Wijziging C

Formaat

A3

Project nummer

21-2196

Status


DEFINITIEF

Schaal

1:5

Tekening nummer

BA-700.017

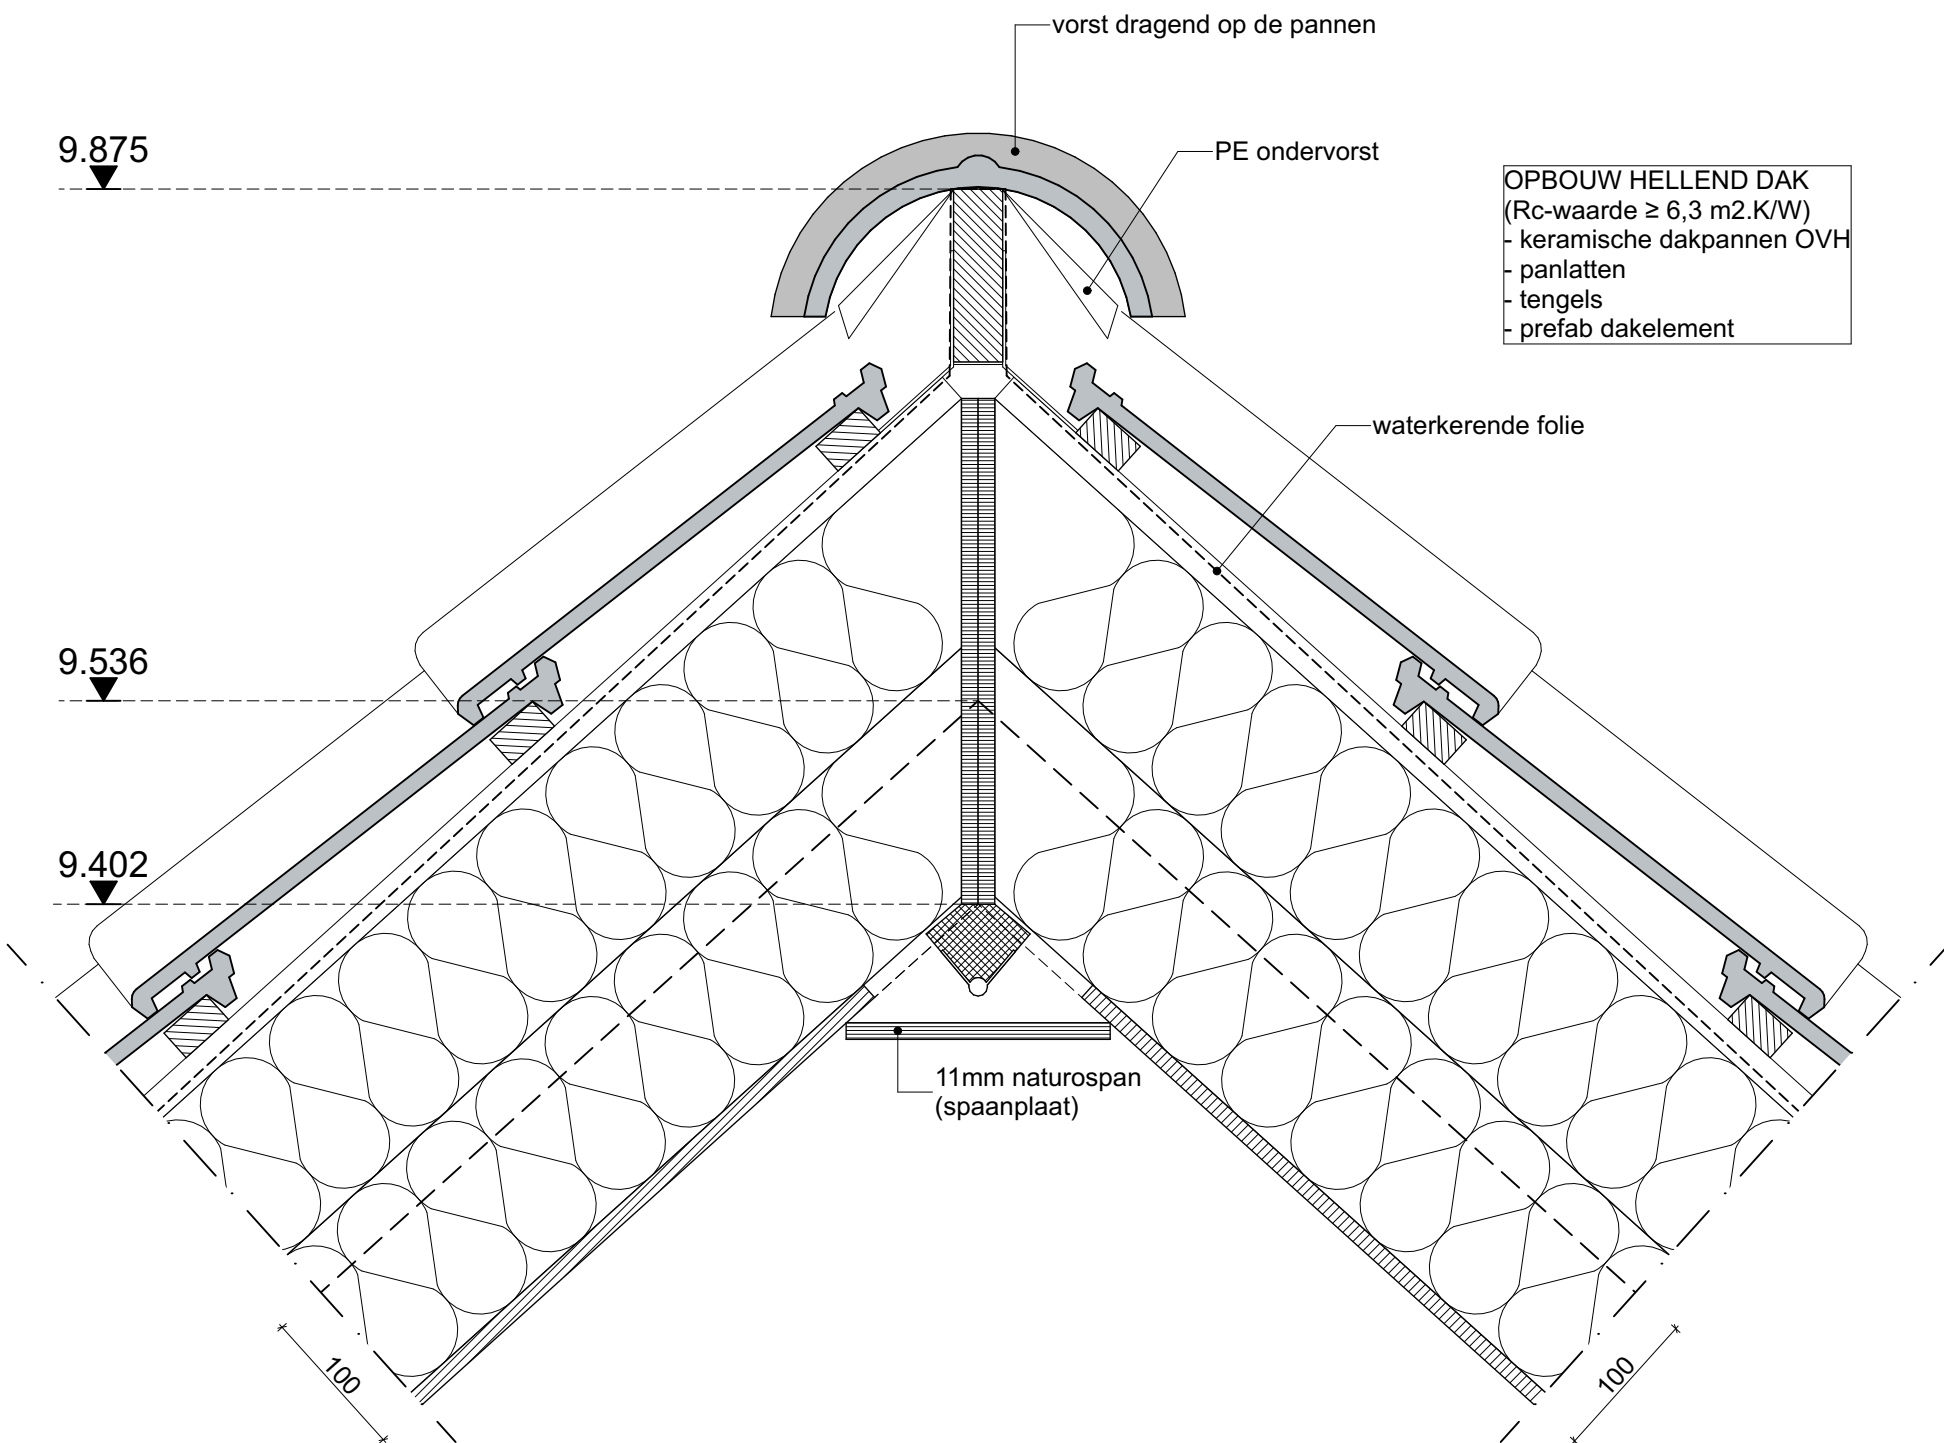

weusten liedenbaum
architecten

Utrechtseweg 167
6812 AC Arnhem

026 443 6972
info@weustenliedenbaum.nl
www.weustenliedenbaum.nl

Project
Taets van Amerongenweg Renswoude

Onderdeel
Principedetail 018

Datum
16-05-2022

Wijziging B

Wijziging D

Wijziging A

Wijziging C


Formaat
A3

Project nummer
21-2196

Status
DEFINITIEF

Schaal
1:5

Tekening nummer
BA-700.018

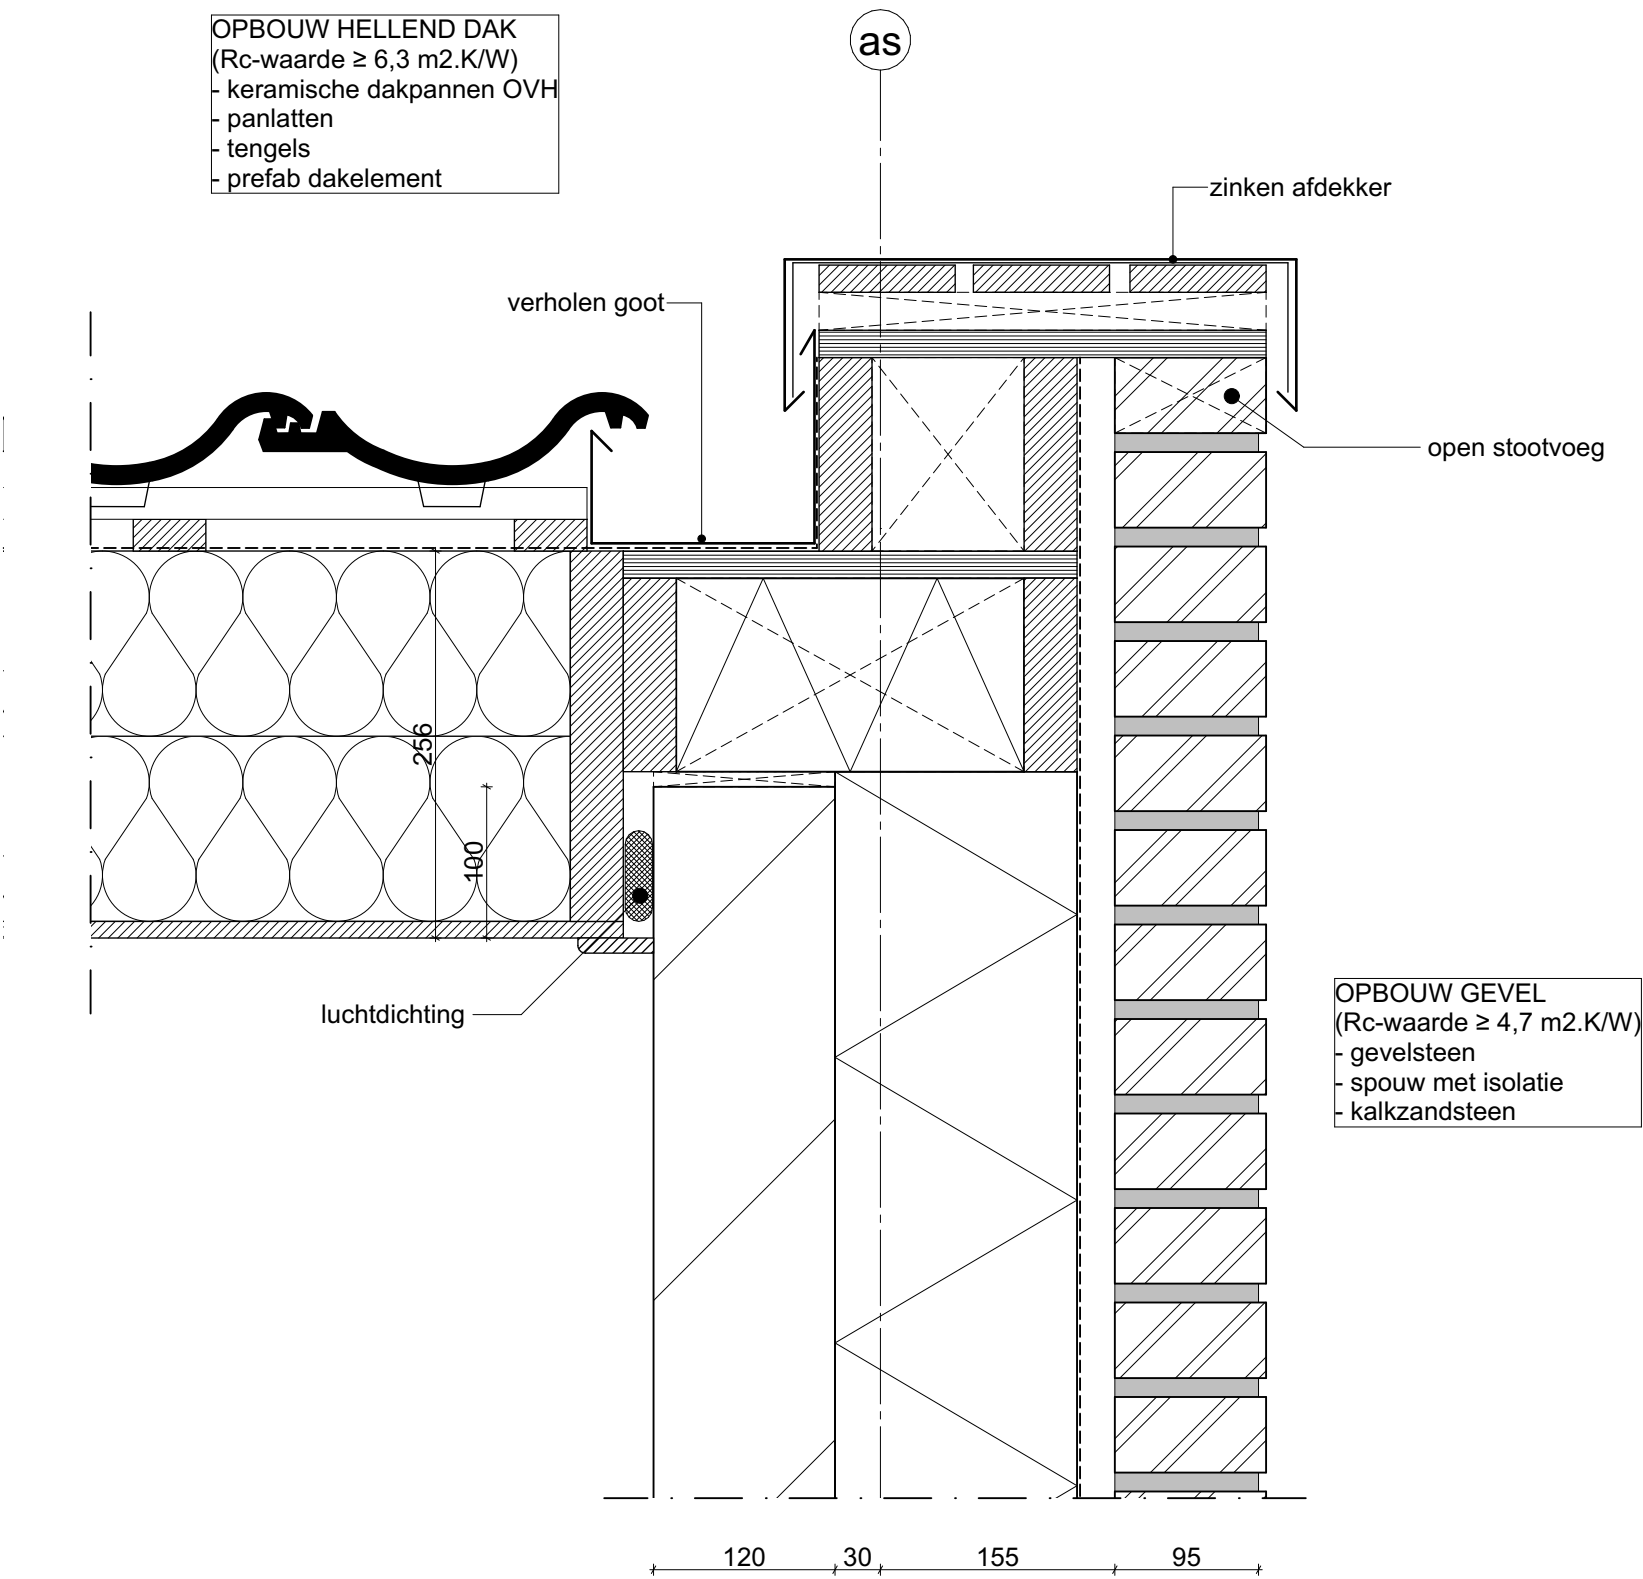

weusten liedenbaum
architecten

Utrechtseweg 167
6812 AC Arnhem

026 443 6972
info@weustenliedenbaum.nl
www.weustenliedenbaum.nl

Project	Taets van Amerongenweg Renswoude		
Onderdeel	Principedetail 019		
Datum	16-05-2022	Wijziging A	
Wijziging B		Wijziging C	
Wijziging D		Formaat	A3

Project nummer	21-2196
Status	DEFINITIEF
Schaal	1:5
Tekening nummer	BA-700.019