


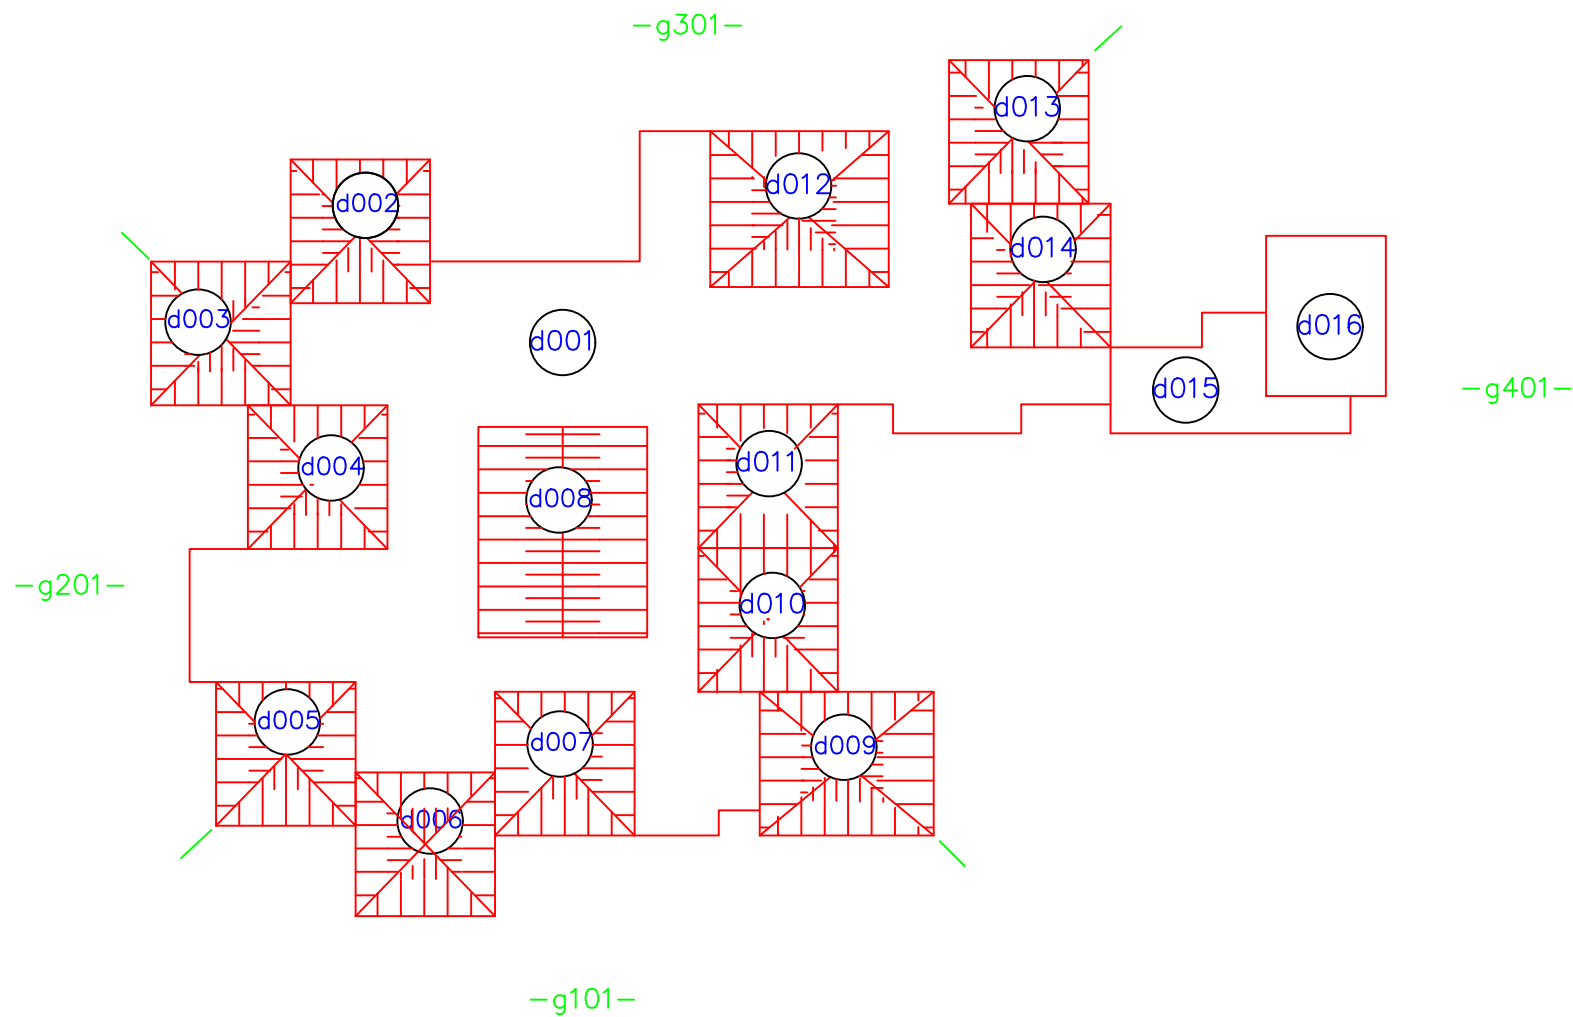

Hellend dakvlak nok
Hellend dakvlak goot



Plat dak laag niveau



Plat dak hoog niveau



Ingang

Voormalig schoolgebouw
Alexander van Parmastraat 22
5923 CJ Venlo

Exterieur