



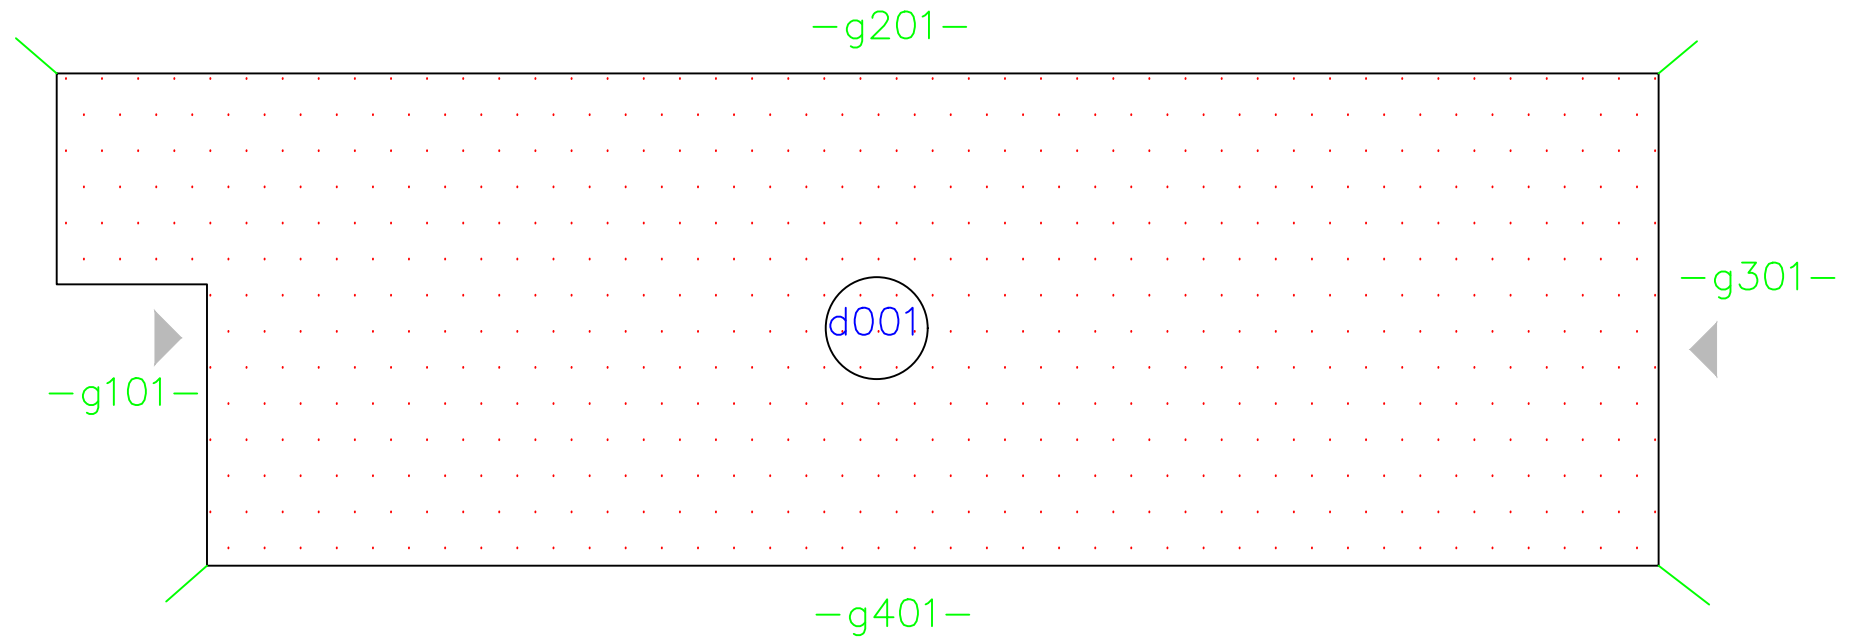

Plat dak laag niveau

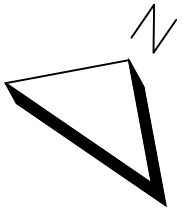

Ingang