



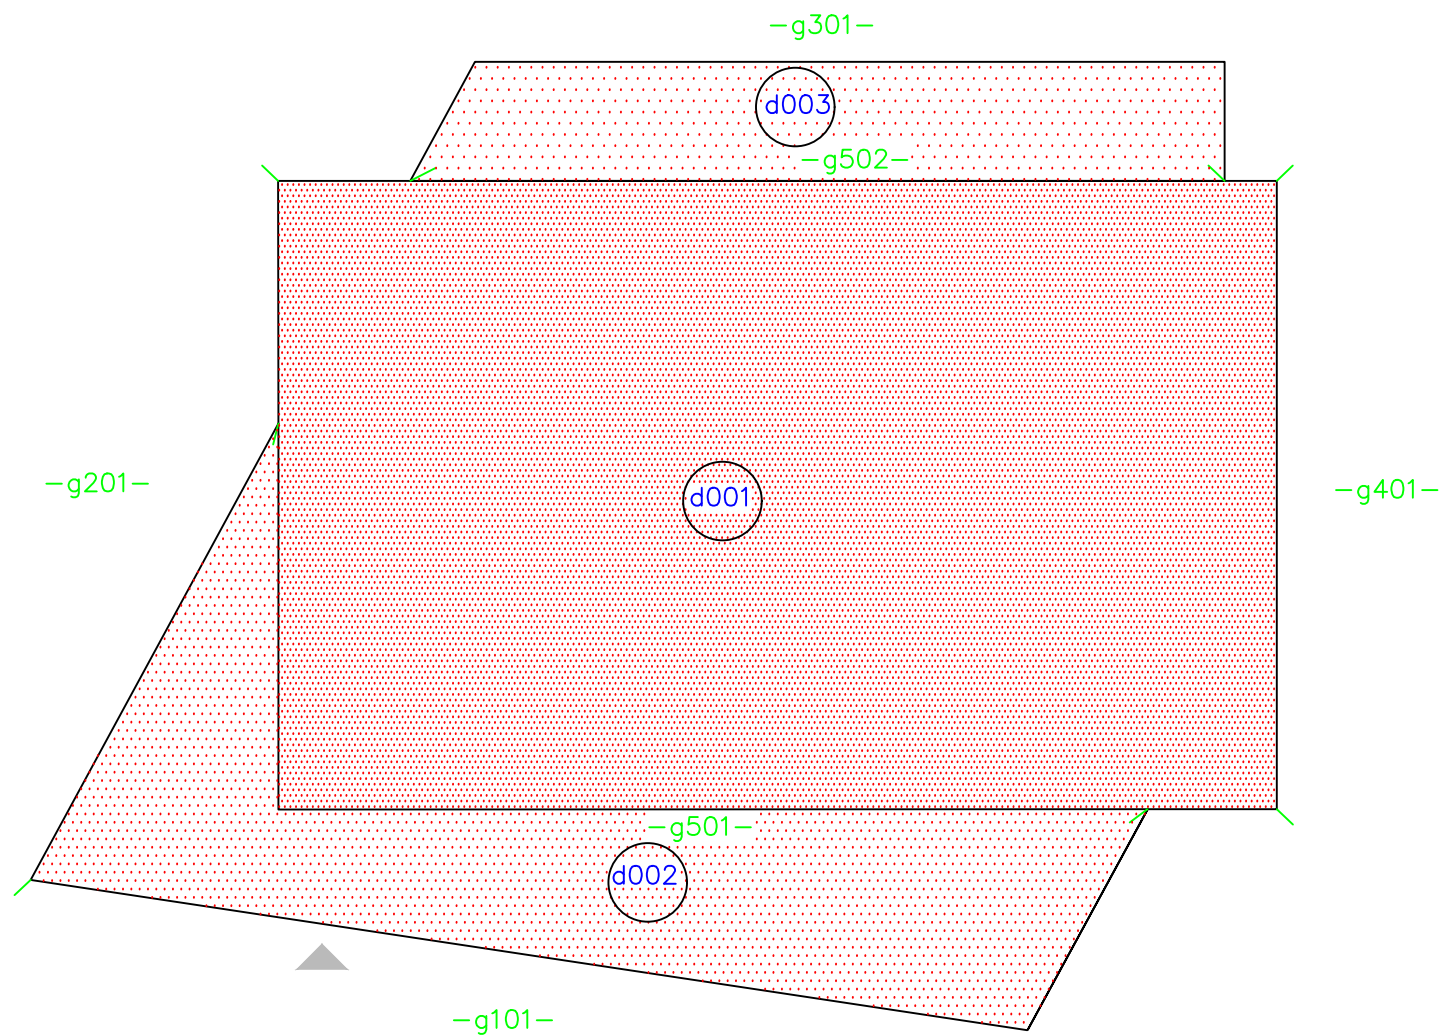

Hellend dakvlak nok
Hellend dakvlak goot

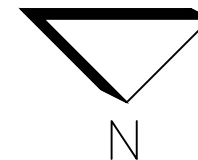

Plat dak laag niveau



Plat dak hoog niveau



Ingang

Sporthal Rijnbeekstraat
Rijnbeekstraat 4
5913 GB Venlo

Exterieur

